



TERRENGSNITT C-C

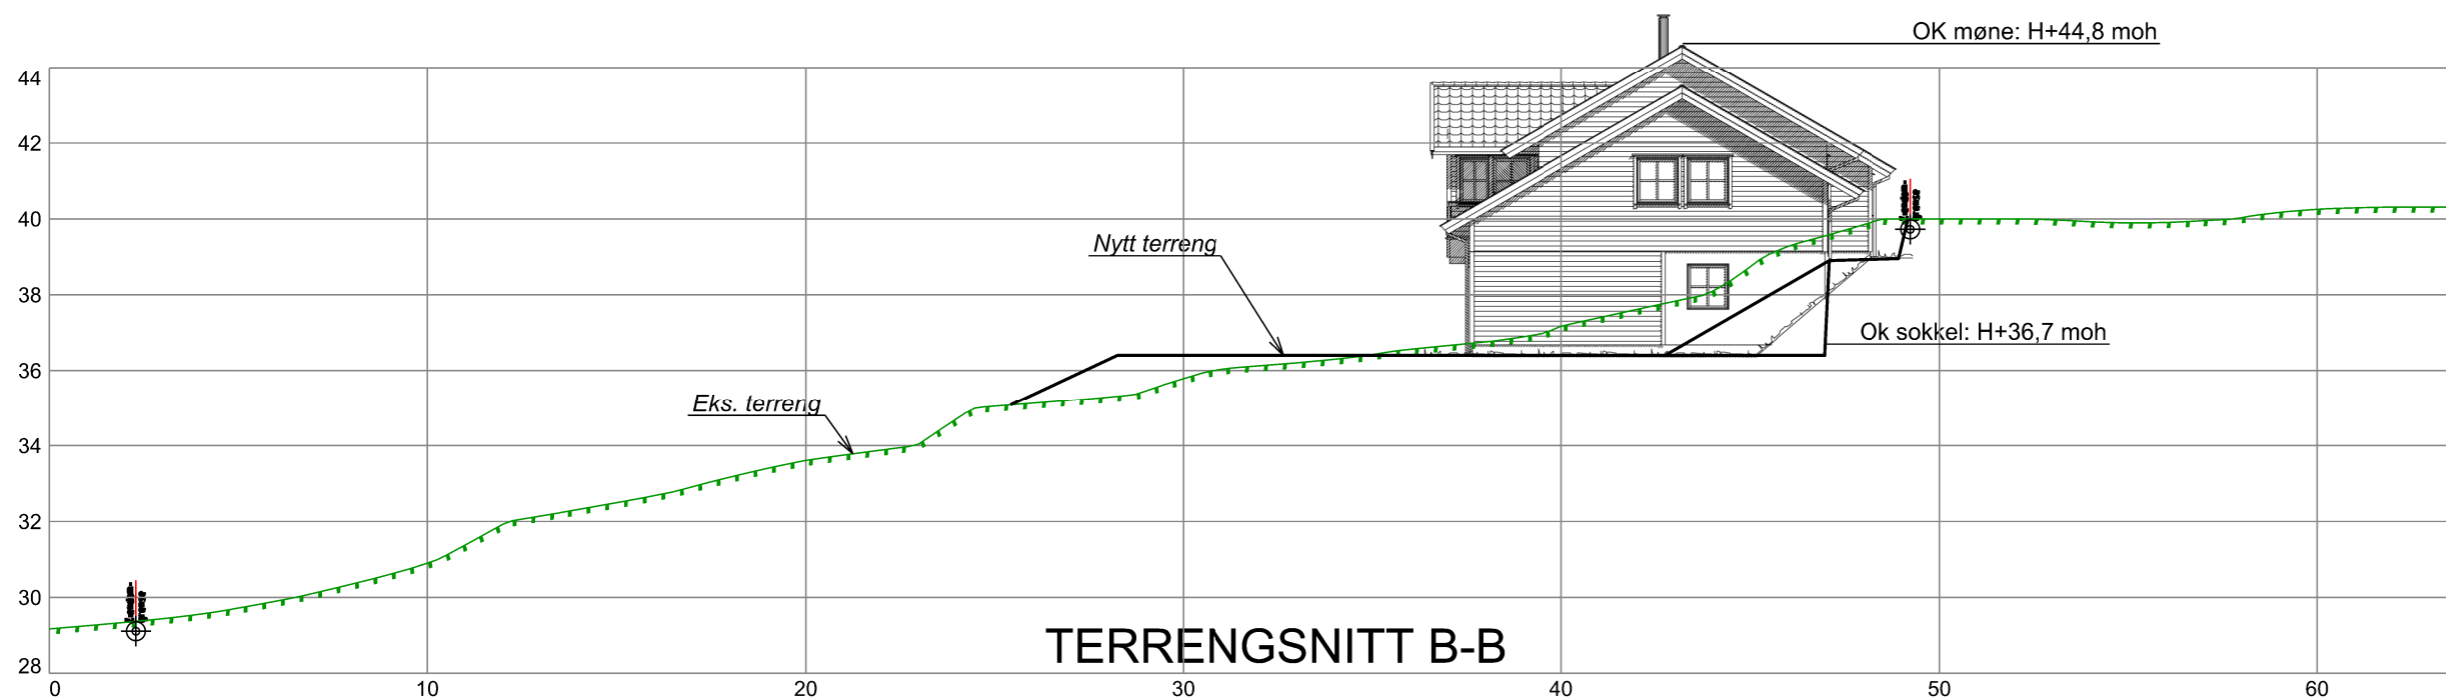

TERRENGSNITT B-B

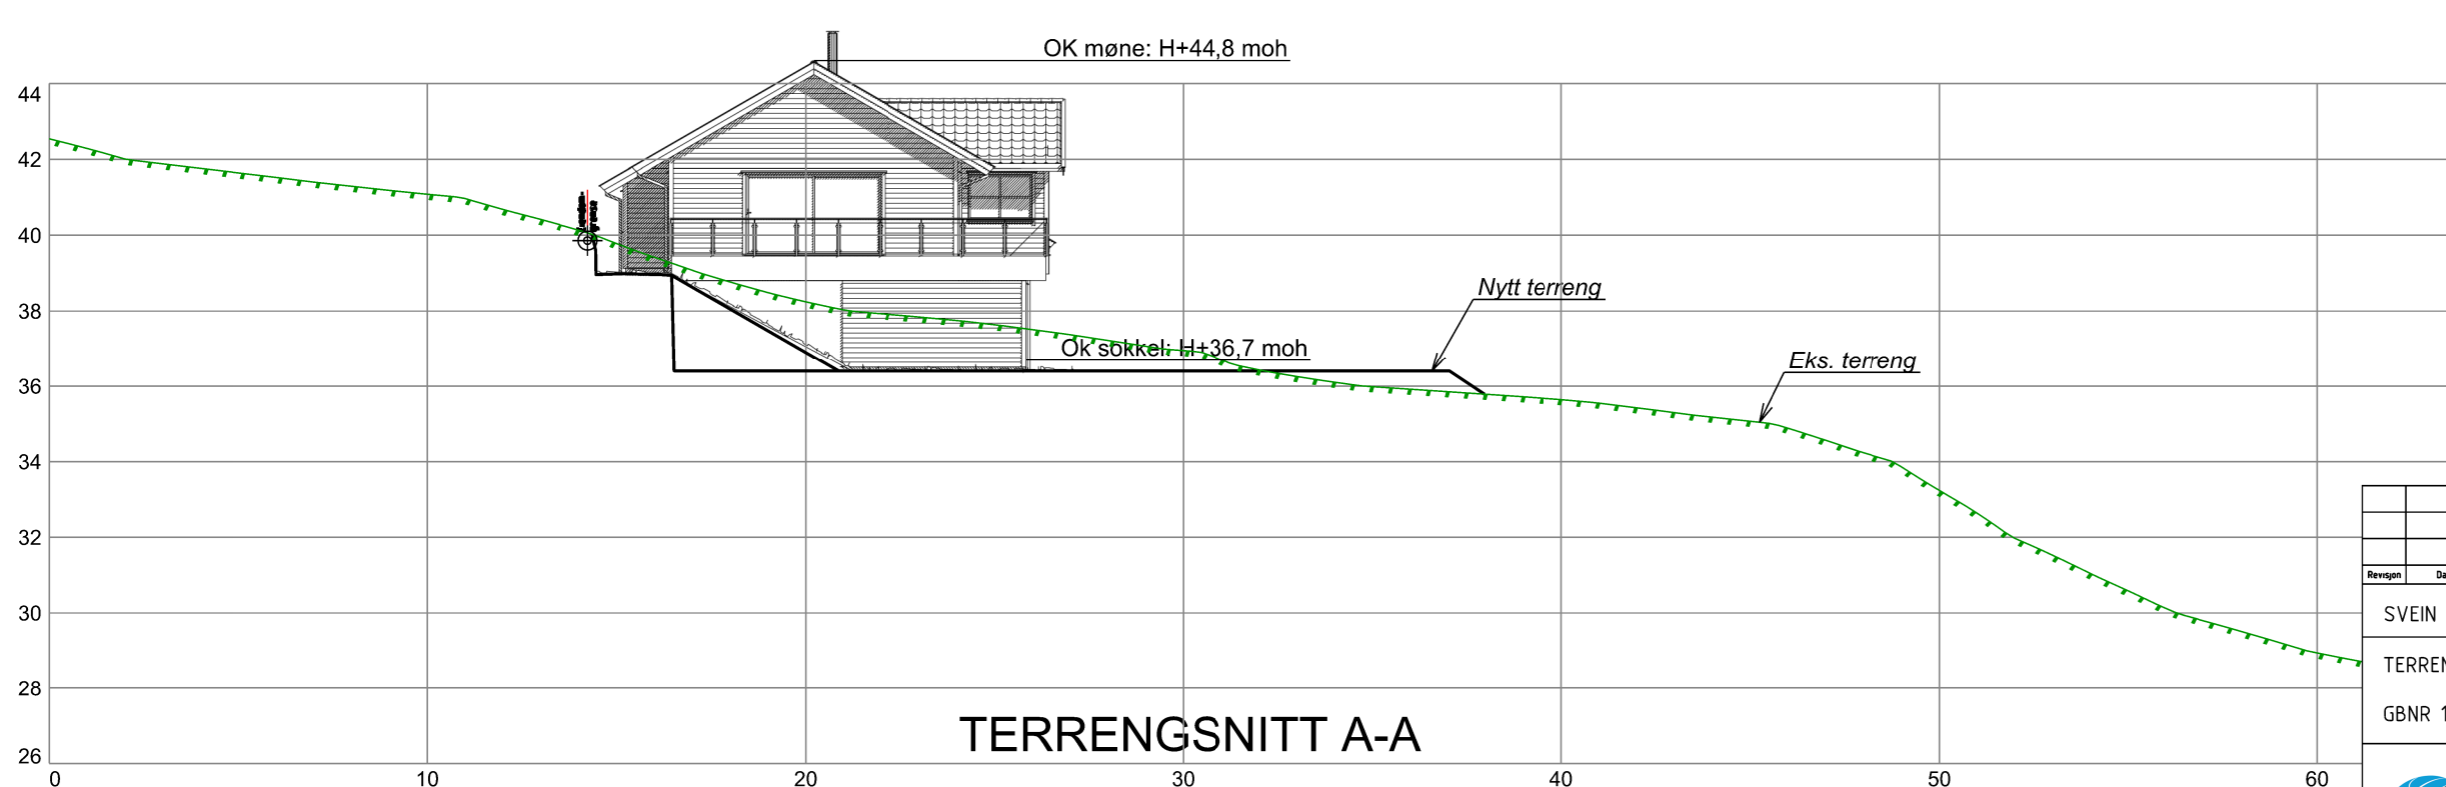

TERRENGSNITT A-A

Revisjon	Dato	Beskrivelse	Utarbeidet	Godkjent	
SVEIN NYTUN & AMALIE ØVRETVEIT				Dato	14.08.2023
TERRENGSNITT NY ENEBOLIG				Utarbeidet av	GOB
GBNR 196/91 - LEKNESVEGEN I ALVER				Godkjent av	ØT
				Målestokk	1:500 (A3)
				Jobbnummer	23083
				Tegningsnummer	01-1
				Revisjon	-



Nedre Åstveit 12  
5106 Øvre Ervik  
Tlf 982 20 450  
post@geoform.no  
www.geoform.no