

BRA
112.4 m²
BYA
215.3 m²

MERKNADER:

Forbehold: Det tas forbehold om mulig nedforet himling pga tekniske føringer. Arealer er beregnet ut fra tegning og er oppgitt i hht. NS3940.
Tekniske forhold i bygningsmessig utførelse kan påvirke arealer og høyder i mindre grad.

Arealberegninger i hht. NS 3940	Bruksareal BRA kvm			Sum BRA
	Pr etasje	Ulyendig bod/garasje	Åpent overbygg areal	
Underetasje	118.6	52.2	13.0	183.8
1. etasje	112.4	0.0	0.0	112.4
SUM :	231.0	52.2	13.0	296.2
BYA :	215.3	0.0	0.0	215.3

Rev	Dato	Tekst	Tegn.	Kontr.

Dato: 08.08.2023 Arkitekt: NHB Index

Tegn.: TS

Forhandler: 


Tiltakshaver:
Nytun Svein og Øvretveit Amalie
Leknesveien
5915 HJELMÅS
Gnr:196 Bnr:91

Type: NEPTUN Prosjekt nr.: 23301

Norske Hus
BOLIGSYSTEM AS
STIKLESTADVEIEN 3, 7041 TRONDHEIM
tel.: 73874650, fax.: 73874659, www.nhb.no

PLAN 1 ETG.

Målestokk: 1: 100 Tegnings nr. Index

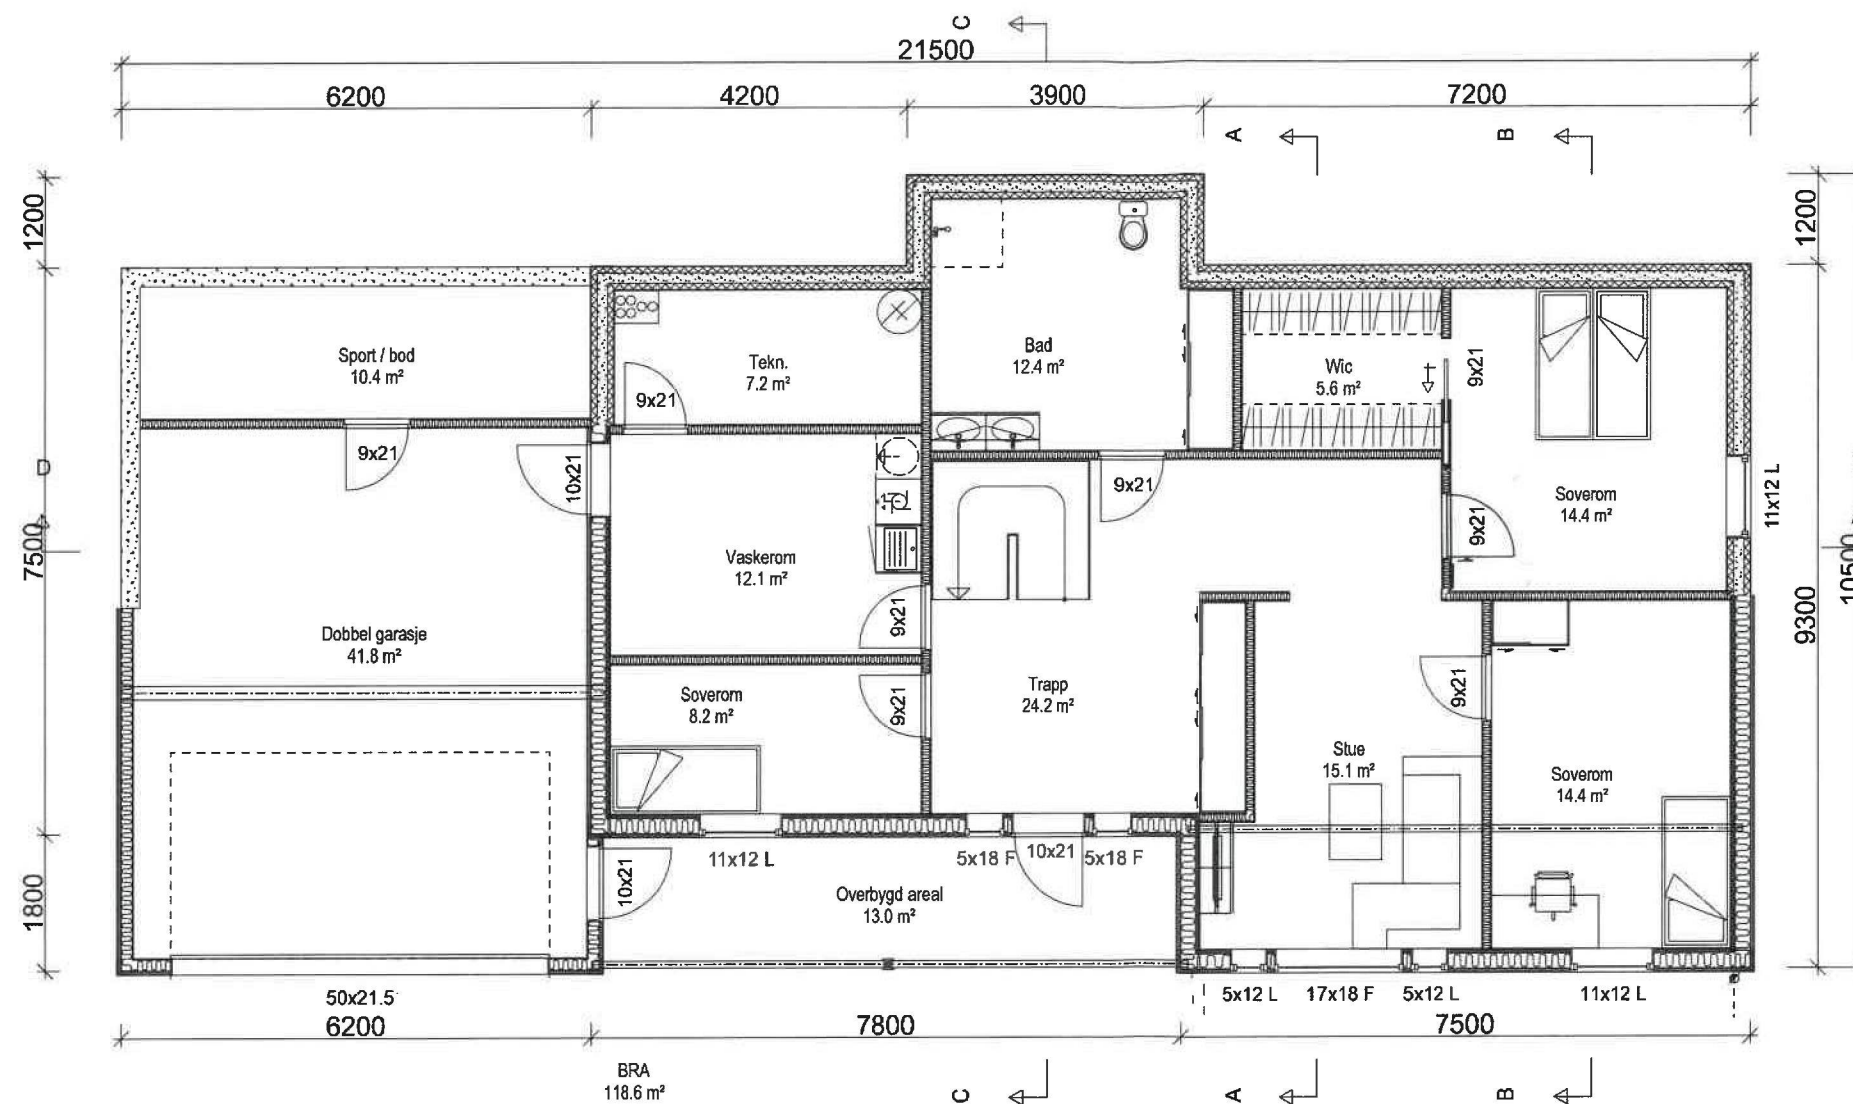

MERKNADER:

Forbehold: Det tas forbehold om mulig nedforet himling pga tekniske føringer. Arealer er beregnet ut fra tegning og er oppgitt i hht. NS3940.
Tekniske forhold i bygningsmessig utførelse kan påvirke arealer og høyder i mindre grad.

Rev	Dato	Tekst	Tegn.	Kontr.
-----	------	-------	-------	--------

Dato:	Arkitekt:	Index
08.08.2023	NHB	

Tegn.:	TS
--------	----

Forhandler:	
-------------	--

Tiltakshaver:	Nytun Svein og Øvretveit Amalie Leknesveien 5915 HJELMÅS Gnr:196 Bnr:91
---------------	--

Type	Prosjekt nr.
NEPTUN	23301

BOLIGSYSTEM AS STIKLESTADVEIEN 3, 7041 TRONDHEIM tel.: 73874650, fax.: 73874659, www.nhb.no	

PLAN U.ETG.

Målestokk	Tegnings nr.	Index
1: 100		