




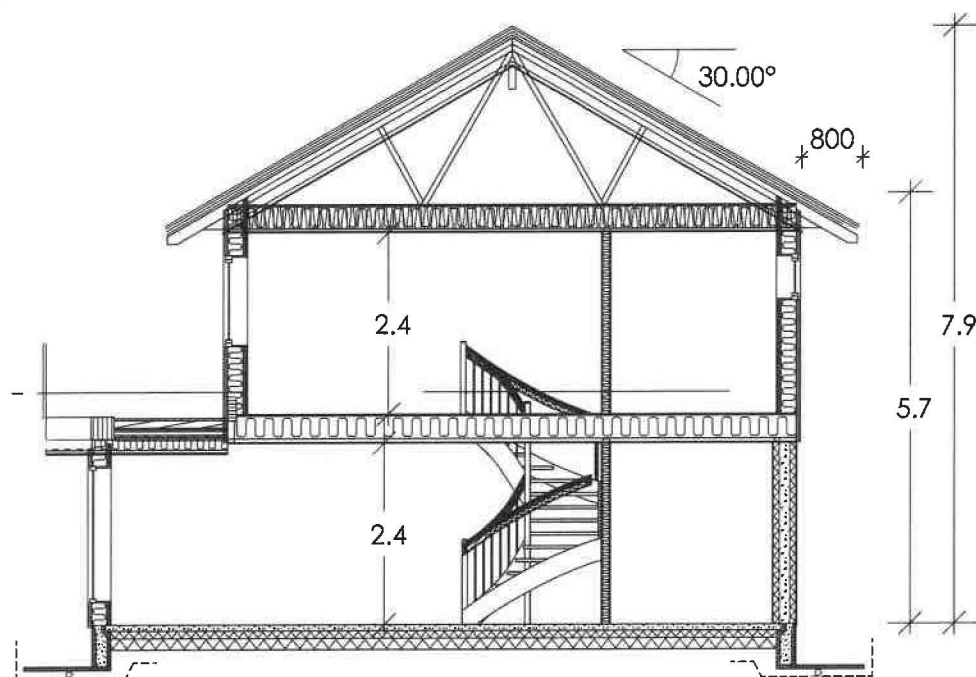


Snitt A-A

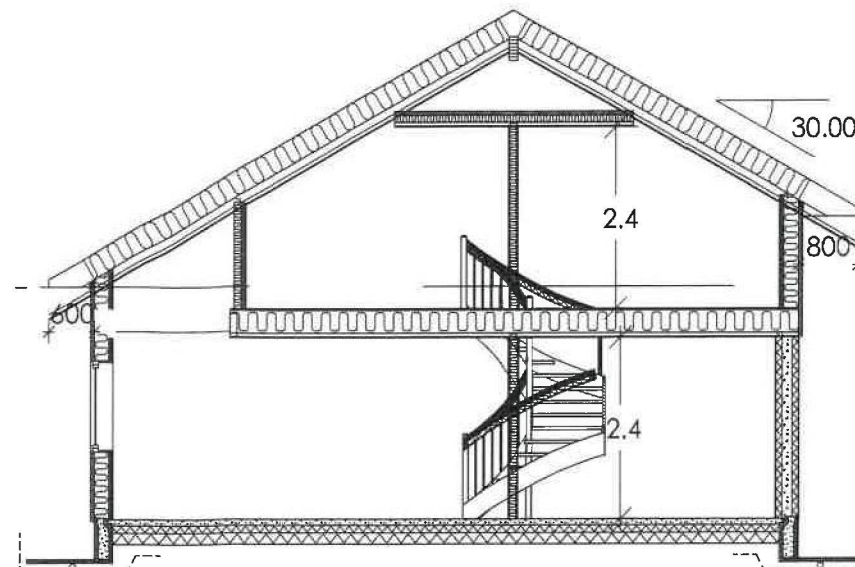

Snitt B-B

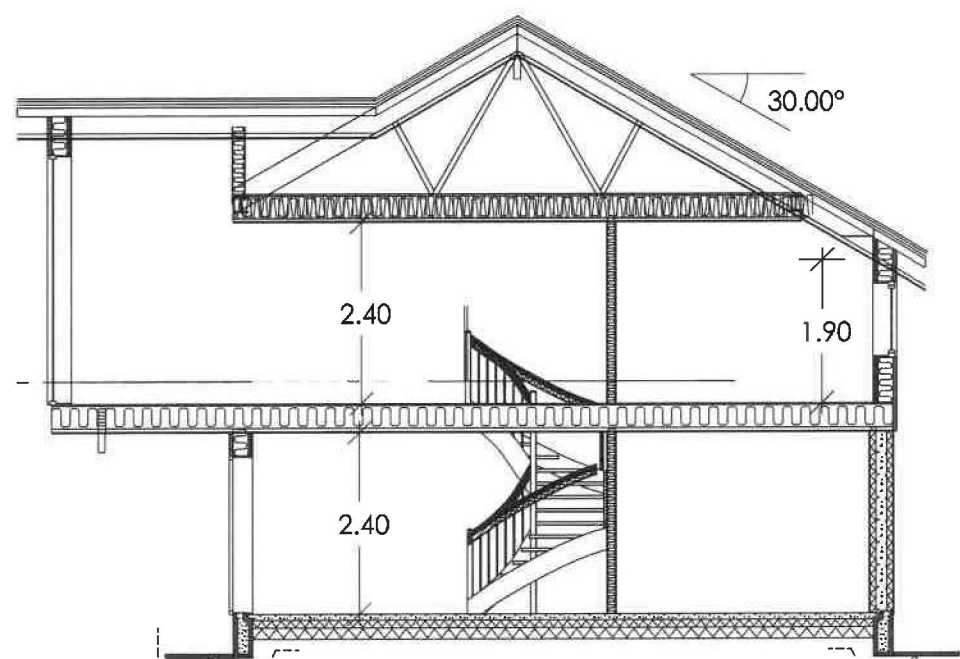

Snitt C-C

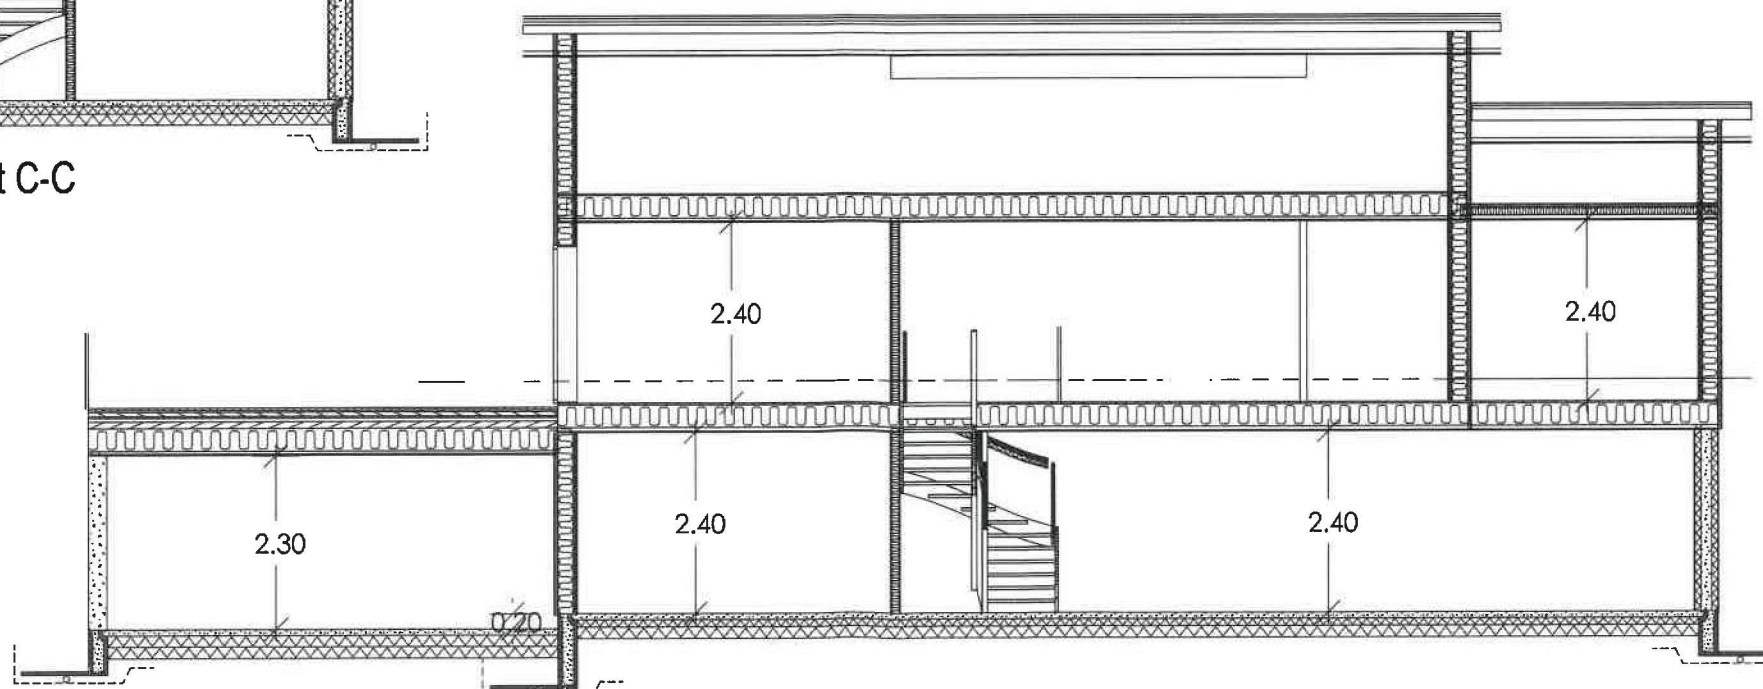

Snitt D-D

MERKNADER:

Forbehold: Det tas forbehold om mulig nedforet himling pga tekniske føringer. Arealer er beregnet ut fra tegning og er oppgitt i hht. NS3940.

Tekniske forhold i bygningsmessig utførelse kan påvirke arealer og høyder i mindre grad.

Rev	Dato	Tekst	Tegn.	Kontr.

Dato:	Arkitekt:	Index
08.08.2023	NHB	

Tegn.:

TS
Forhandler:



Tiltakshaver:

Nytun Svein og Øvretveit Amalie
Leknesveien
5915 HJELMÅS

Gnr:196 Bnr:91

Type	Prosjekt nr.
NEPTUN	23301

Norske Hus

BOLIGSYSTEM AS
STIKLESTADVEIEN 3, 7041 TRONDHEIM
tel.: 73874650, fax.: 73874659, www.nhb.no

SNITT

Målestokk	Tegnings nr.	Index
1: 100		