


**A**  
1 : 100

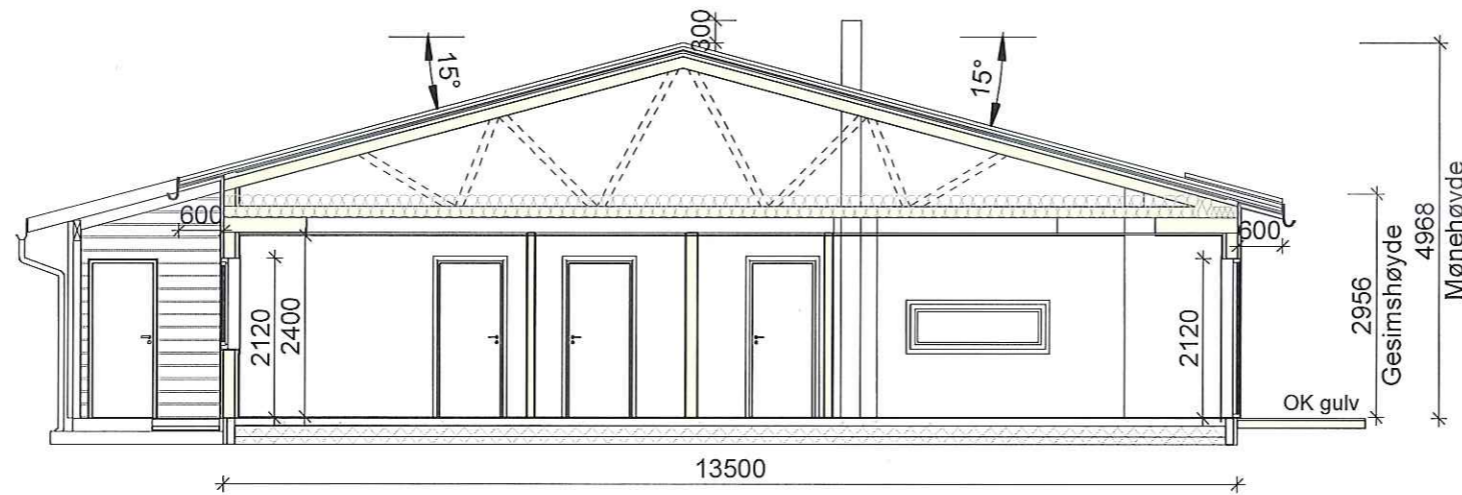

**B**  
1 : 100

- DR = Drager
- BV = Bærevegg
- SP = Søylepunkt
- D = Diagonalmål
- OK = Overkant
- BH = Brystningshøyde
- TN = Taknedløp
- K = Kote


A	Oppdatering av total tomtareal	RK		01.02.2023
Rev.	Revisjonen gjelder	Utført	Kontr.	Dato
Prosjektnavn og byggeadresse		Tegningsbeskrivelse	Tegningsnummer	Rev.
Helene - Z		Snitt	02	<b>A</b>
Isdal 7,5916 Isdalstø - Alver kommune		Målestokk	Ask nummer	Dato
Gnr./Bnr. 185/88		1 : 100 <b>A3</b>	57583	30.01.2023

Autodesk Revit

Kunde: Majo Eiendom AS  
 Tegnet av: Rozyar Khrangany  
 Tlf: 948 23 689  
 E-post: rozyar.khrangany@optimera.no




© Tegningene er omfattet av åndsverkslovens bestemmelser og er vernet åndsverk i henhold til åndsverksloven paragraf 1. Uten særskilt avtale med Optimera er enhver eksemplarfremstilling, i opprinnelig eller endre skikkelse, ulovlig utnyttelse.

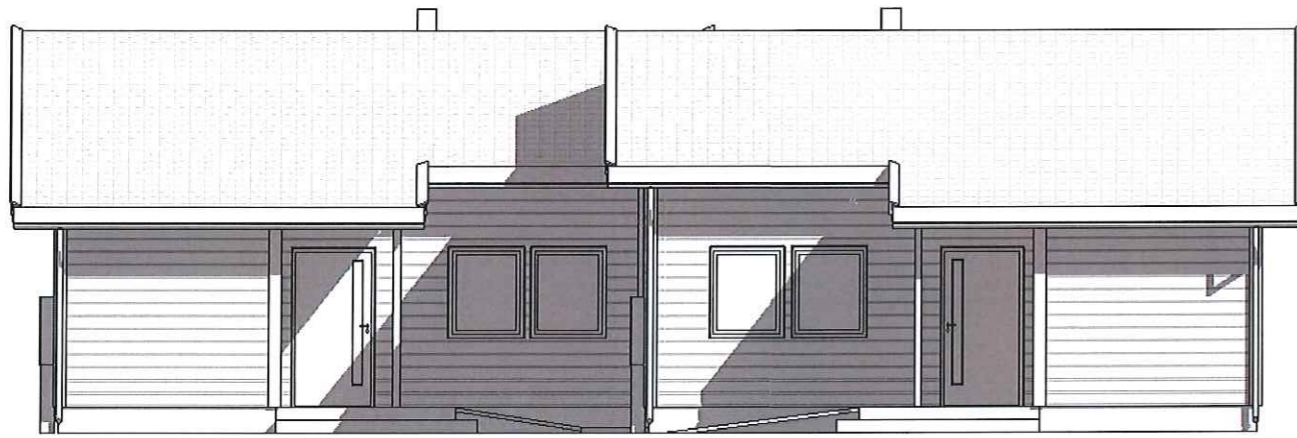


Øst  
1 : 100



Vest  
1 : 100

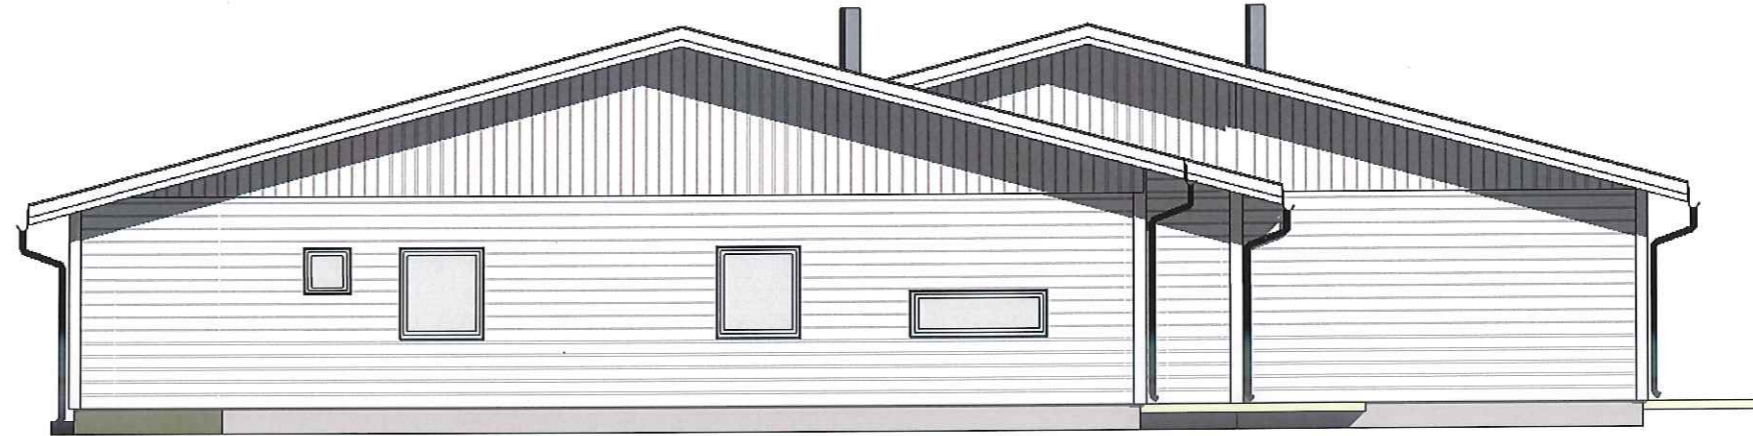

Nord  
1 : 100

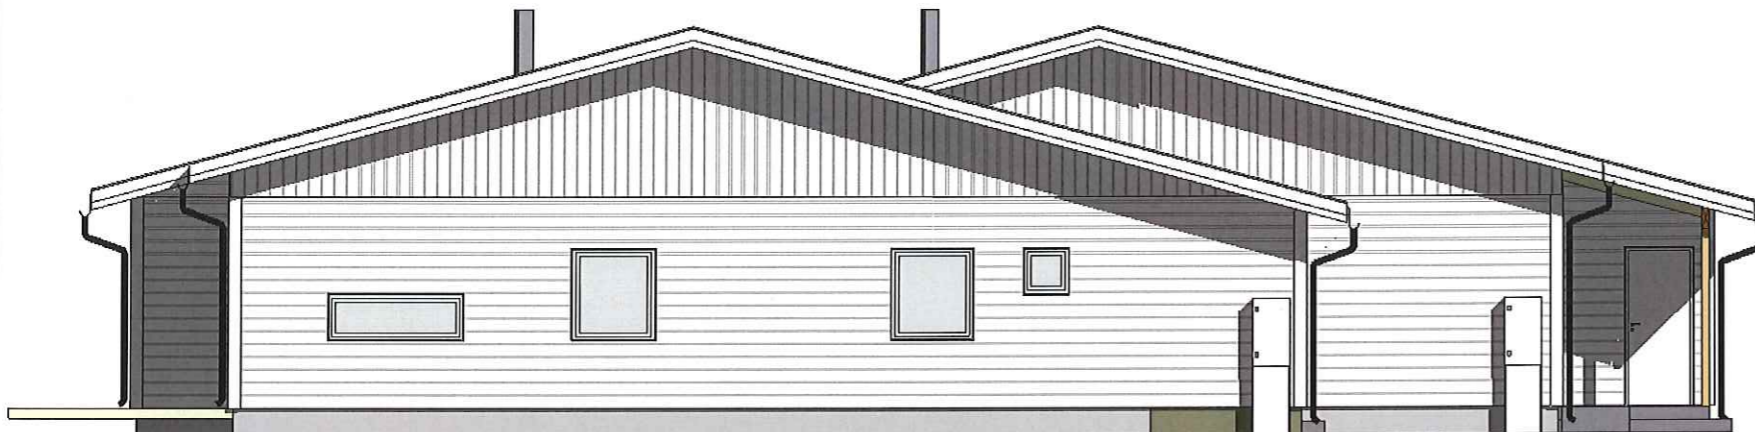

Sør  
1 : 100

- DR = Drager
- BV = Bærevegg
- SP = Søylepunkt
- D = Diagonalmål
- OK = Overkant
- BH = Brystningshøyde
- TN = Taknedløp
- K = Kote

A	Oppdatering av total tomtareal	RK		01.02.2023
Rev.	Revisjonen gjelder	Utført	Kontr.	Dato

Prosjektnavn og byggeadresse	Tegningsbeskrivelse	Tegningsnummer	Rev.
Helene - Z	Illustrasjon Fasade 03		A
Isdal 7,5916 Isdalstø - Alver kommune	Målestokk	Ask nummer	Dato
Gnr./Bnr. 185/88	1 : 100 A3	57583	30.01.2023

Kunde: Majo Eiendom AS  
 Tegnet av: Rozyar Khrangany  
 Tlf: 948 23 689  
 E-post: rozyar.khrangany@optimera.no




© Tegningene er omfattet av åndsverkslovens bestemmelser og er vernet åndsverk i henhold til åndsverksloven paragraf 1. Uten særskilt avtale med Optimera er enhver eksemplarfremstilling og tilgjengeliggjøring, i opprinnelig eller endre skikkelse, ulovlig utnyttelse.

Autodesk Revit

01.02.2023 13:38:44



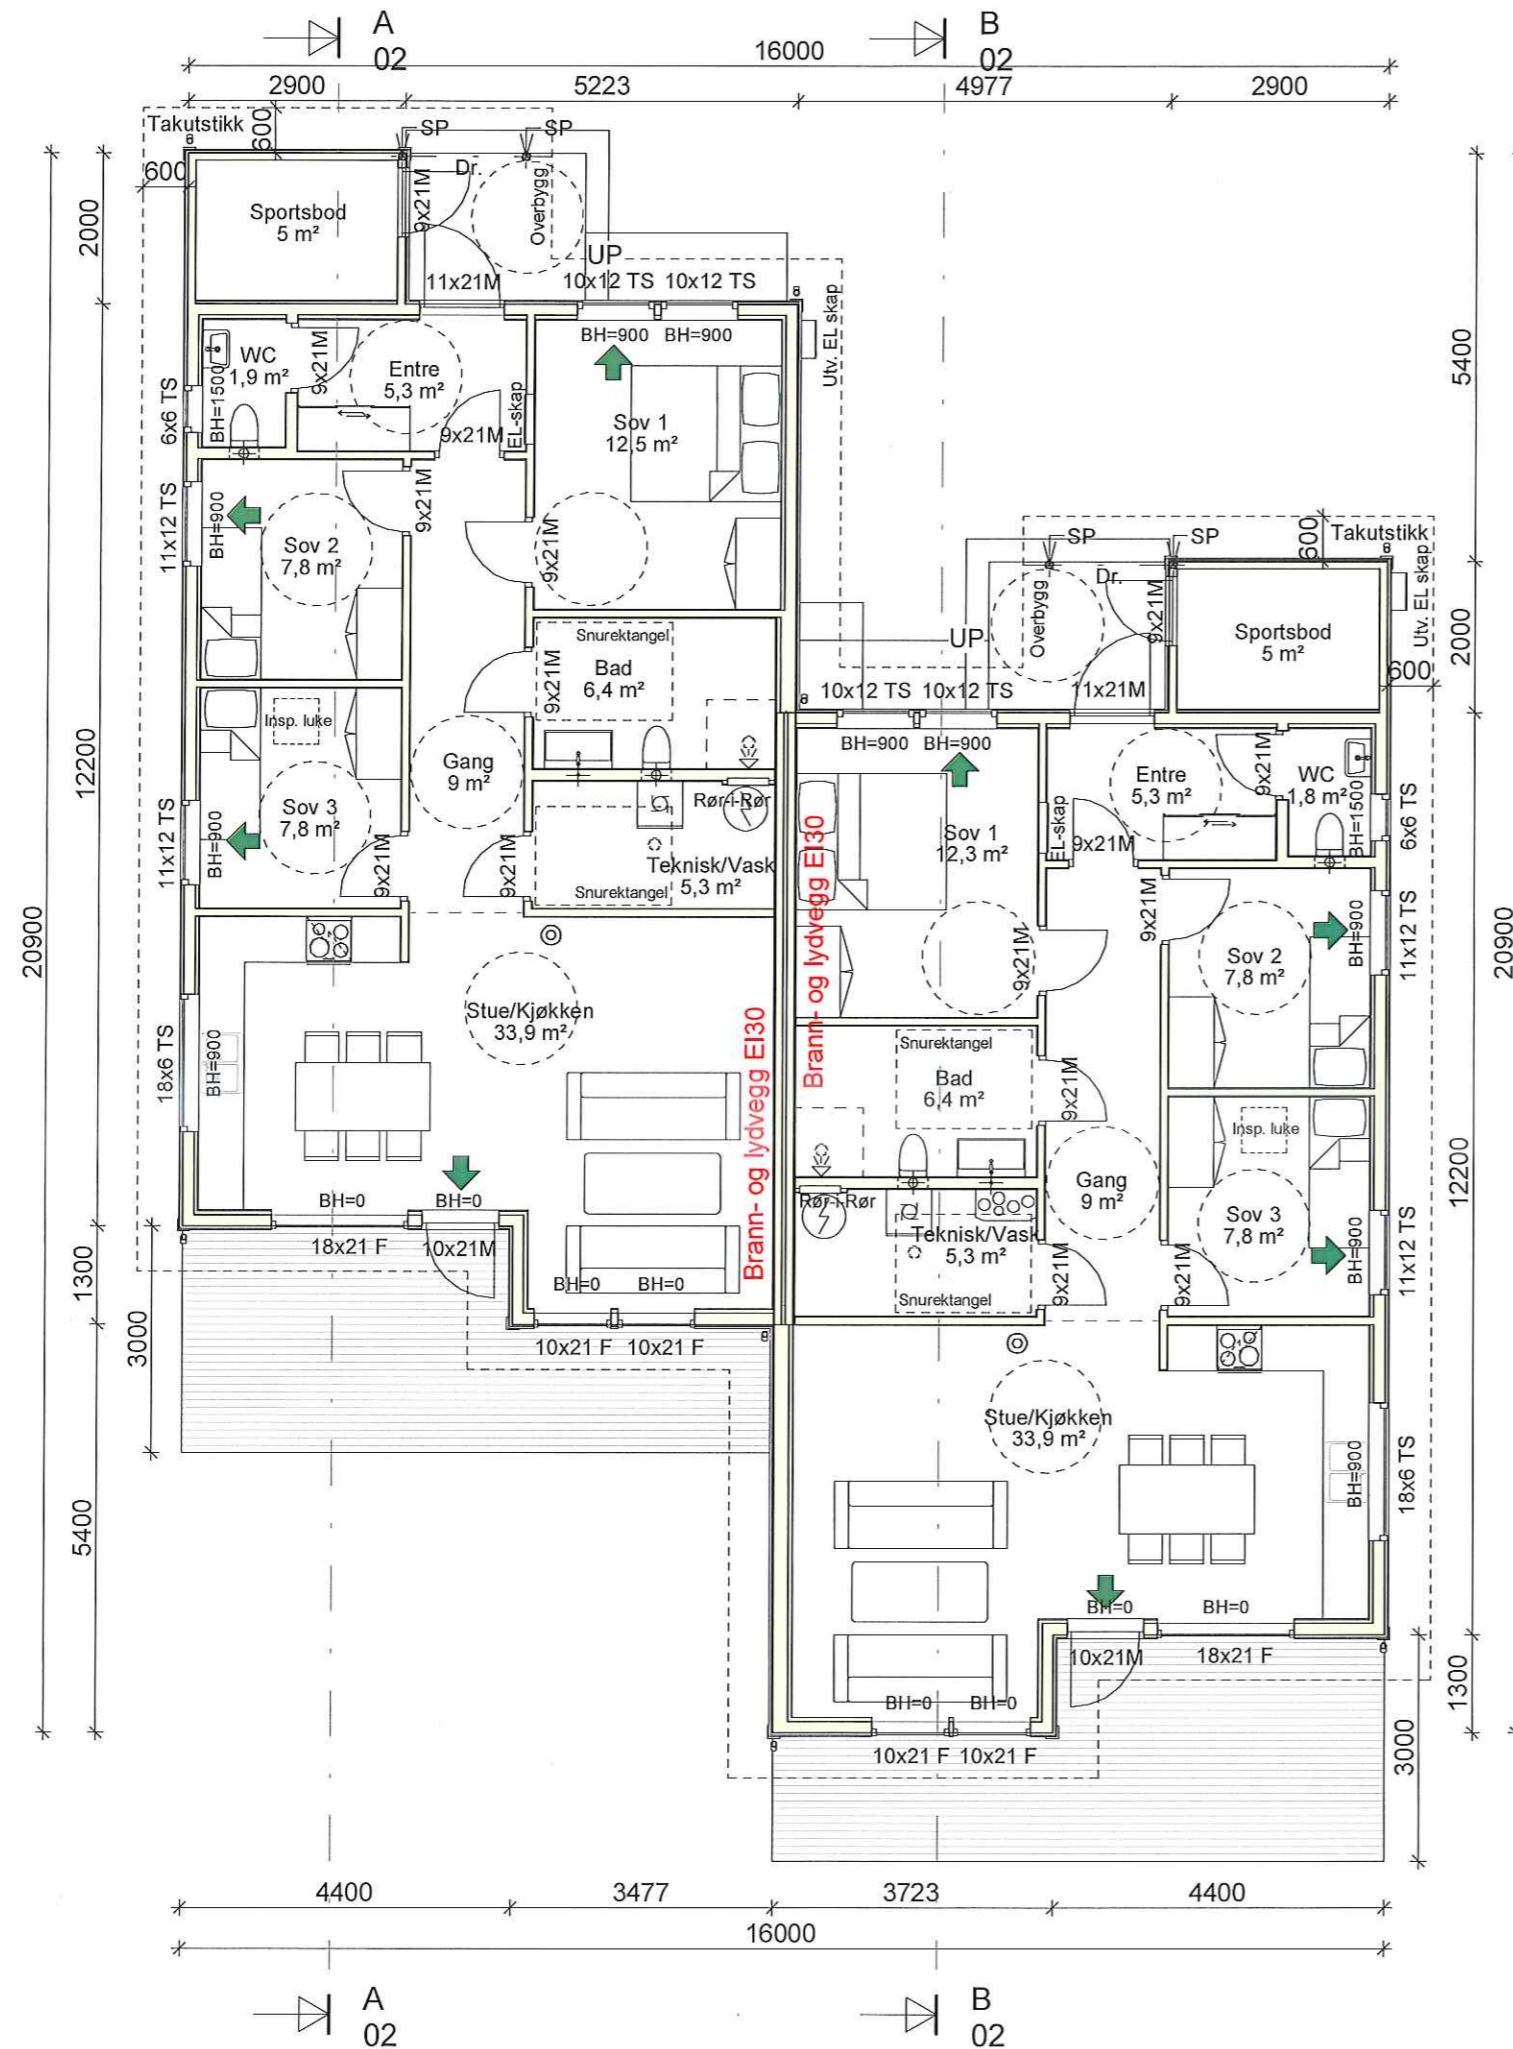

BRA		
Etasje		Areal
Et. 1	Bolig A	94 m <sup>2</sup>
Et. 1	Bolig B	94 m <sup>2</sup>
Et. 1	Overbygg bolig A	3 m <sup>2</sup>
Et. 1	Overbygg bolig B	3 m <sup>2</sup>
Et. 1	Parkering bolg A	36 m <sup>2</sup>
Et. 1	Parkering bolg B	36 m <sup>2</sup>
Et. 1	Sportsbod bolig A	5 m <sup>2</sup>
Et. 1	Sportsbod bolig B	5 m <sup>2</sup>
Sum		277 m <sup>2</sup>

BYA			
	Areal	Tomteareal	% BYA
Bolig A inkl. sportsbod	111 m <sup>2</sup>	1051,5 m <sup>2</sup>	11%
Overbygg bolig A	3 m <sup>2</sup>	1051,5 m <sup>2</sup>	0%
Bolig B inkl. sportsbod	111 m <sup>2</sup>	1051,5 m <sup>2</sup>	11%
Overbygg bolig B	3 m <sup>2</sup>	1051,5 m <sup>2</sup>	0%
Parkering bolg A	36 m <sup>2</sup>	1051,5 m <sup>2</sup>	3%
Parkering bolg B	36 m <sup>2</sup>	1051,5 m <sup>2</sup>	3%
Sum	300 m <sup>2</sup>		29%

- DR = Drager
- BV = Bærevegg
- SP = Søylepunkt
- D = Diagonalmål
- OK = Overkant
- BH = Brystningshøyde
- TN = Taknedløp
- K = Kote

A	Oppdatering av total tomteareal	RK		01.02.2023
Rev.	Revisjonen gjelder	Utført	Kontr.	Dato

Prosjektnavn og byggeadresse	Tegningsbeskrivelse	Tegningsnummer	Rev.
Helene - Z	1. Etasje	01	A
Isdal 7,5916 Isdalstø - Alver kommune	Målestokk	Ask nummer	Dato
Gnr./Bnr. 185/88	1 : 100 A3	57583	30.01.2023

Kunde: Majo Eiendom AS  
 Tegnet av: Rozyar Khrangany  
 Tlf: 948 23 689  
 E-post: rozyar.khrangany@optimera.no



Autodesk Revit

© Tegningene er omfattet av åndsverkslovens bestemmelser og er vernet åndsverk i henhold til åndsverksloven paragraf 1. Uten særskilt avtale med Optimera er enhver eksemplarfremstilling og tilgjengeliggjøring, i opprinnelig eller endre skikkelse, ulovlig utnyttelse.

01.02.2023 13:38:42