


Tilkobling til eks. avstikk  
off. SPV og VL

S3

S2

S1

VL: Utv. stoppekran m/ teleskop

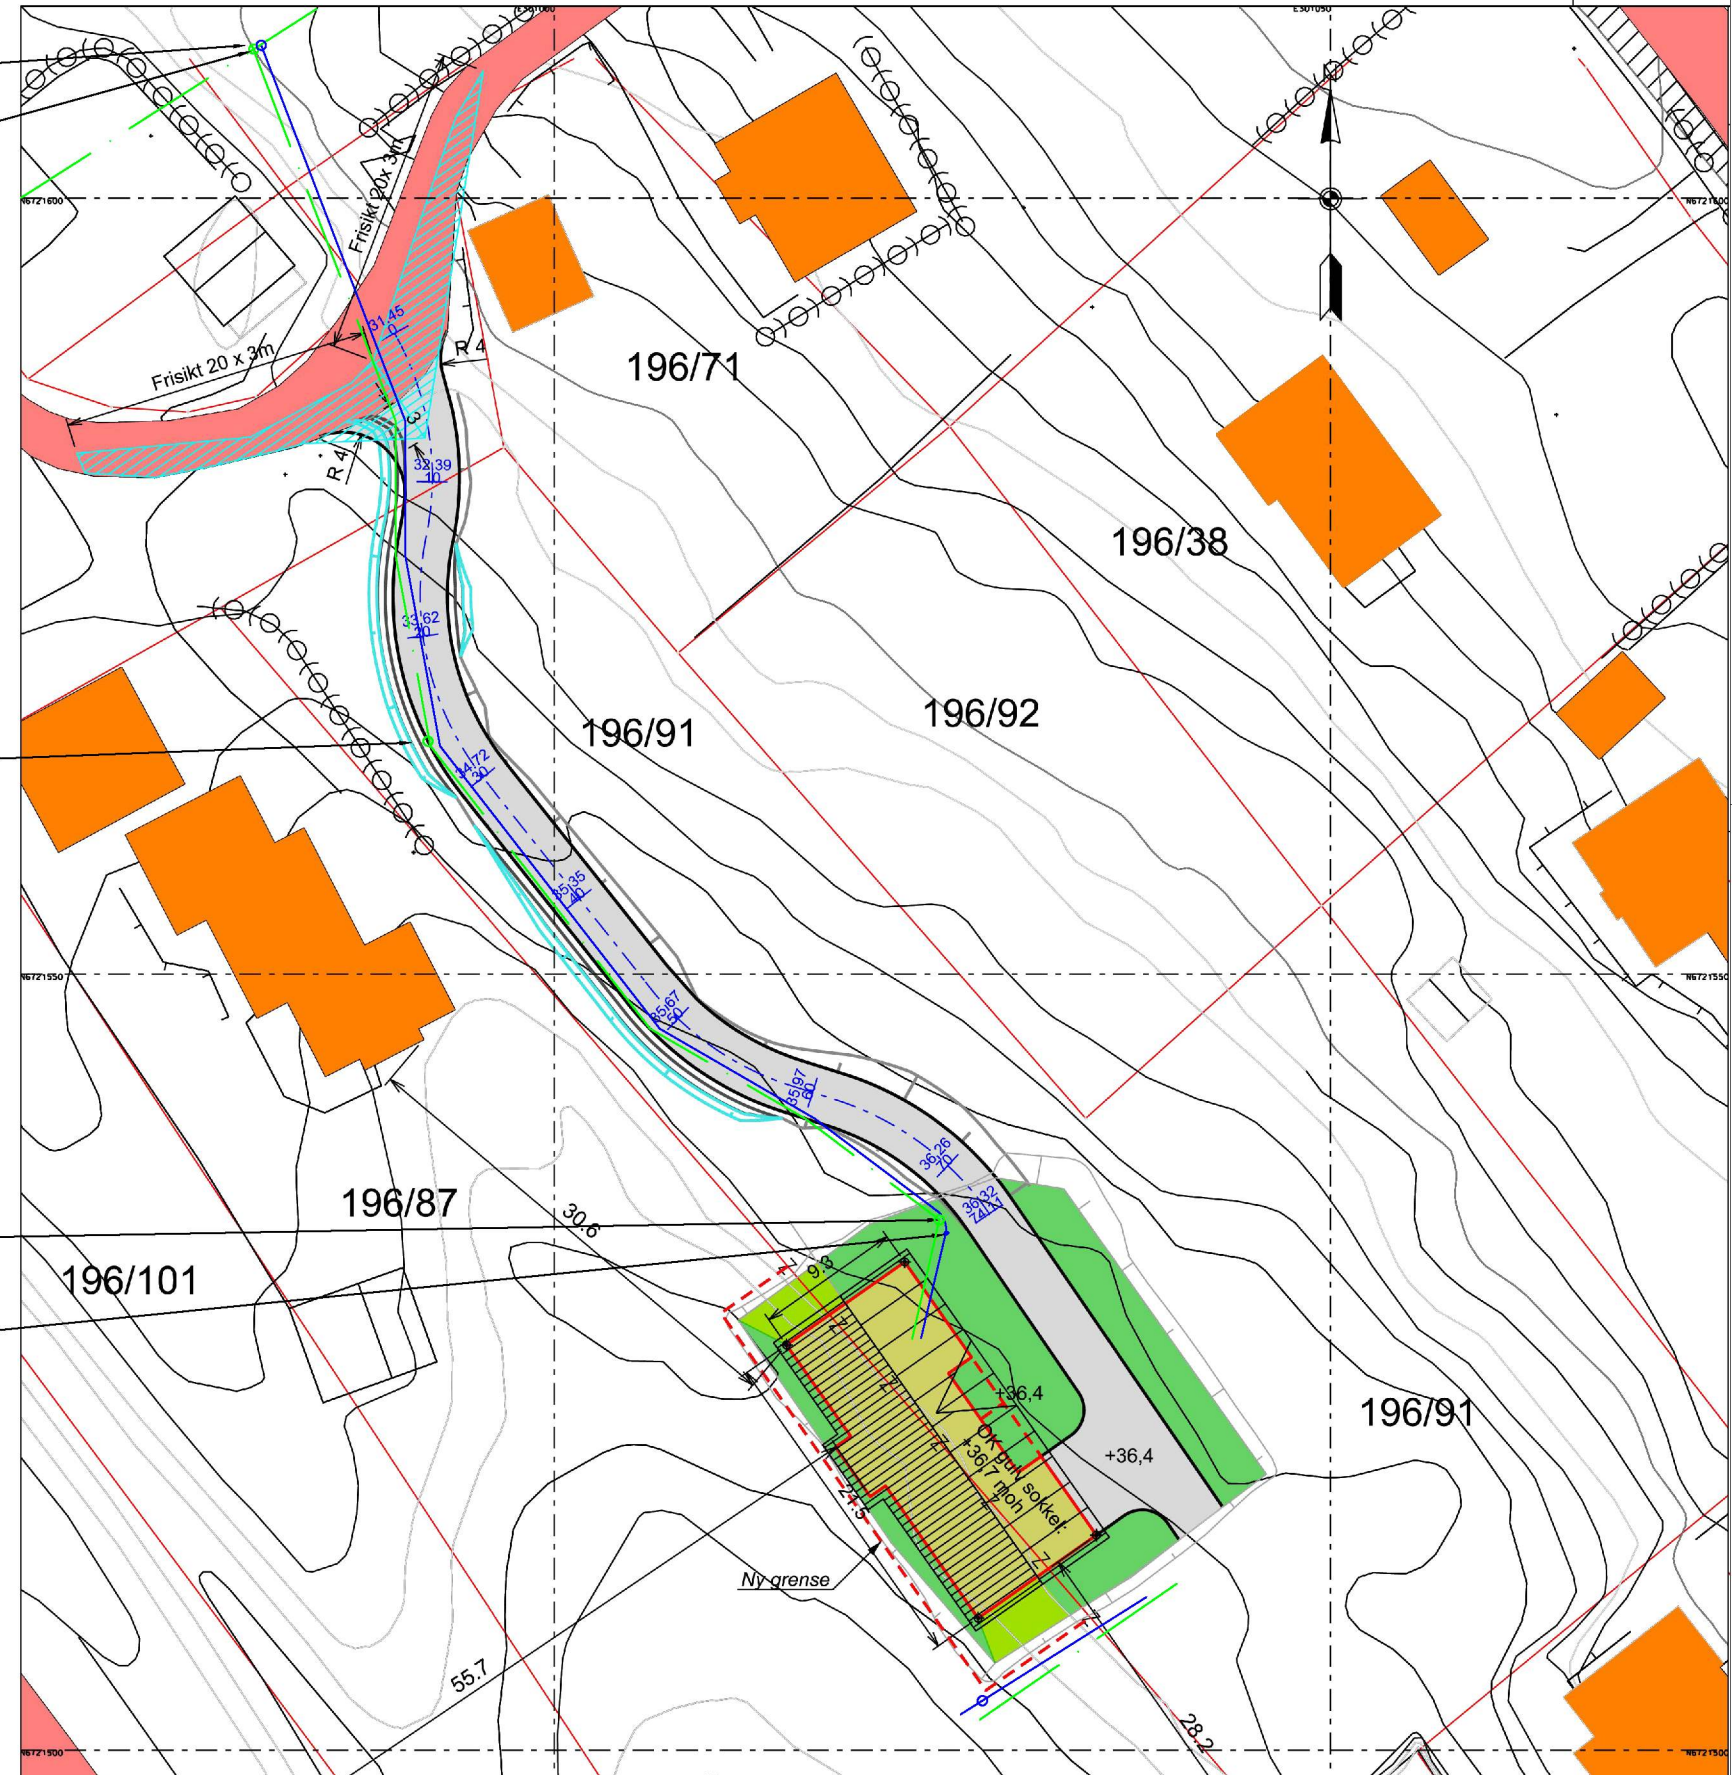

Utv. ledningsnett		
Type	Dim	Info
Vannledning	32	PE80 PN10
Utv. stoppekran	1"	Ulefos / AVK
Teleskop	Min. 1,1 m	Ulefos / AVK
Spillvannsledning		
	Ø110	PVC SN8
S1	Ø110x110	Stake/spylegren
S2	Ø110x110	Stake/spylegren
S3	Ø315xØ110	Kum m/ avgrening

Merknader	

REV.	DATO	REVISJONS TEKST	TEGN.	SAKSB.	KONTR.	DATO	GODKJ.
01			H.M.N.	H.M.N.			
			H.M.N.	H.M.N.			
			H.M.N.	H.M.N.			

Oppdrag <b>Enebolig</b>	Oppdrag nr.	Målestokk		
Oppdragsgiver <b>NHB Bolig Vest</b>	Dato 14.09.2023	<b>A3 - 1:500</b>	Erst. for	Erst. av
<b>Gbnr 196 / 91 - Alver Kommune</b>			Tegningsnr. <b>VA 01.01</b>	
Fredly, 5915 Hjelmås Lindås Rør & Sanitær AS			Rev. nr.	
Henvvisninger	Tegnet av H.Milde Nævdal	Godkjent av	Filnavn vvs og va - nytun.dwg	