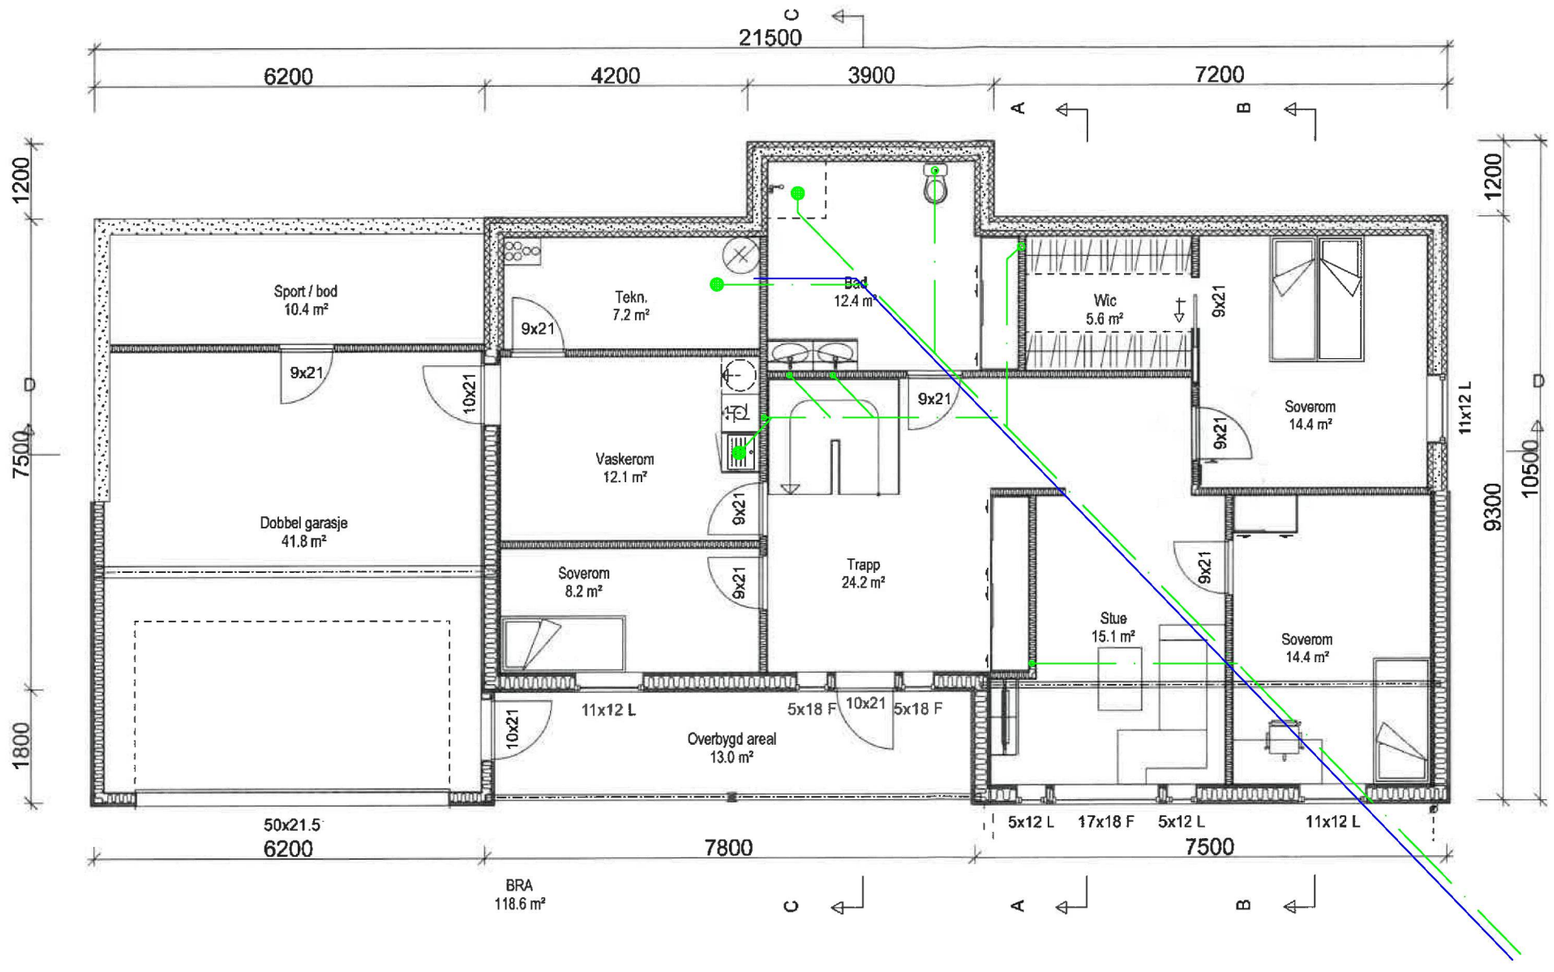

Spillvann		
Utstyr	Dim	Plan
WC	Ø110	1
Servant	Ø75	1
Sluk (PILI)	Ø110	1
Vaskemaskin	Ø75	1
Oppstikk |	Ø110	1
Oppstikk ||	Ø110	1
'		

Merknader	

REV.	DATO	REVISJONS TEKST	TEGN.	SAKSB.	KONTR.	DATO	GODKJ.
			H.M.N.	H.M.N.			
			H.M.N.	H.M.N.			
01			H.M.N.	H.M.N.			

Oppdrag: Enebolig	Oppdrag nr.	Målestokk: A3 - 1:100	
Oppdragsgiver: NHB Bolig Vest	Dato: 14.09.2023		
Gbnr 196 / 91 - Alver Kommune Fredly, 5915 Hjelmås Lindås Rør & Sanitær AS		Erst. for	Erst. av
		Tegningsnr.: VVS 01.01	Rev. nr.
Henvisninger	Tegnet av: H.Milde Nævdal	Godkjent av	Filnavn: vvs og va - nytun.dwg