


Romplan 1 etg. før tiltak
Vestbygdvegen 287, Alver

Prosjekt: Tilbygg gr.nr. 311 br.nr 21

Byggherre: Lisbeth Lindberg
Åge Gjellesvik

Planlegger: ag

MÅL: 1 : 100 Endret: 24/08/2023 21:10:33 Rev.:

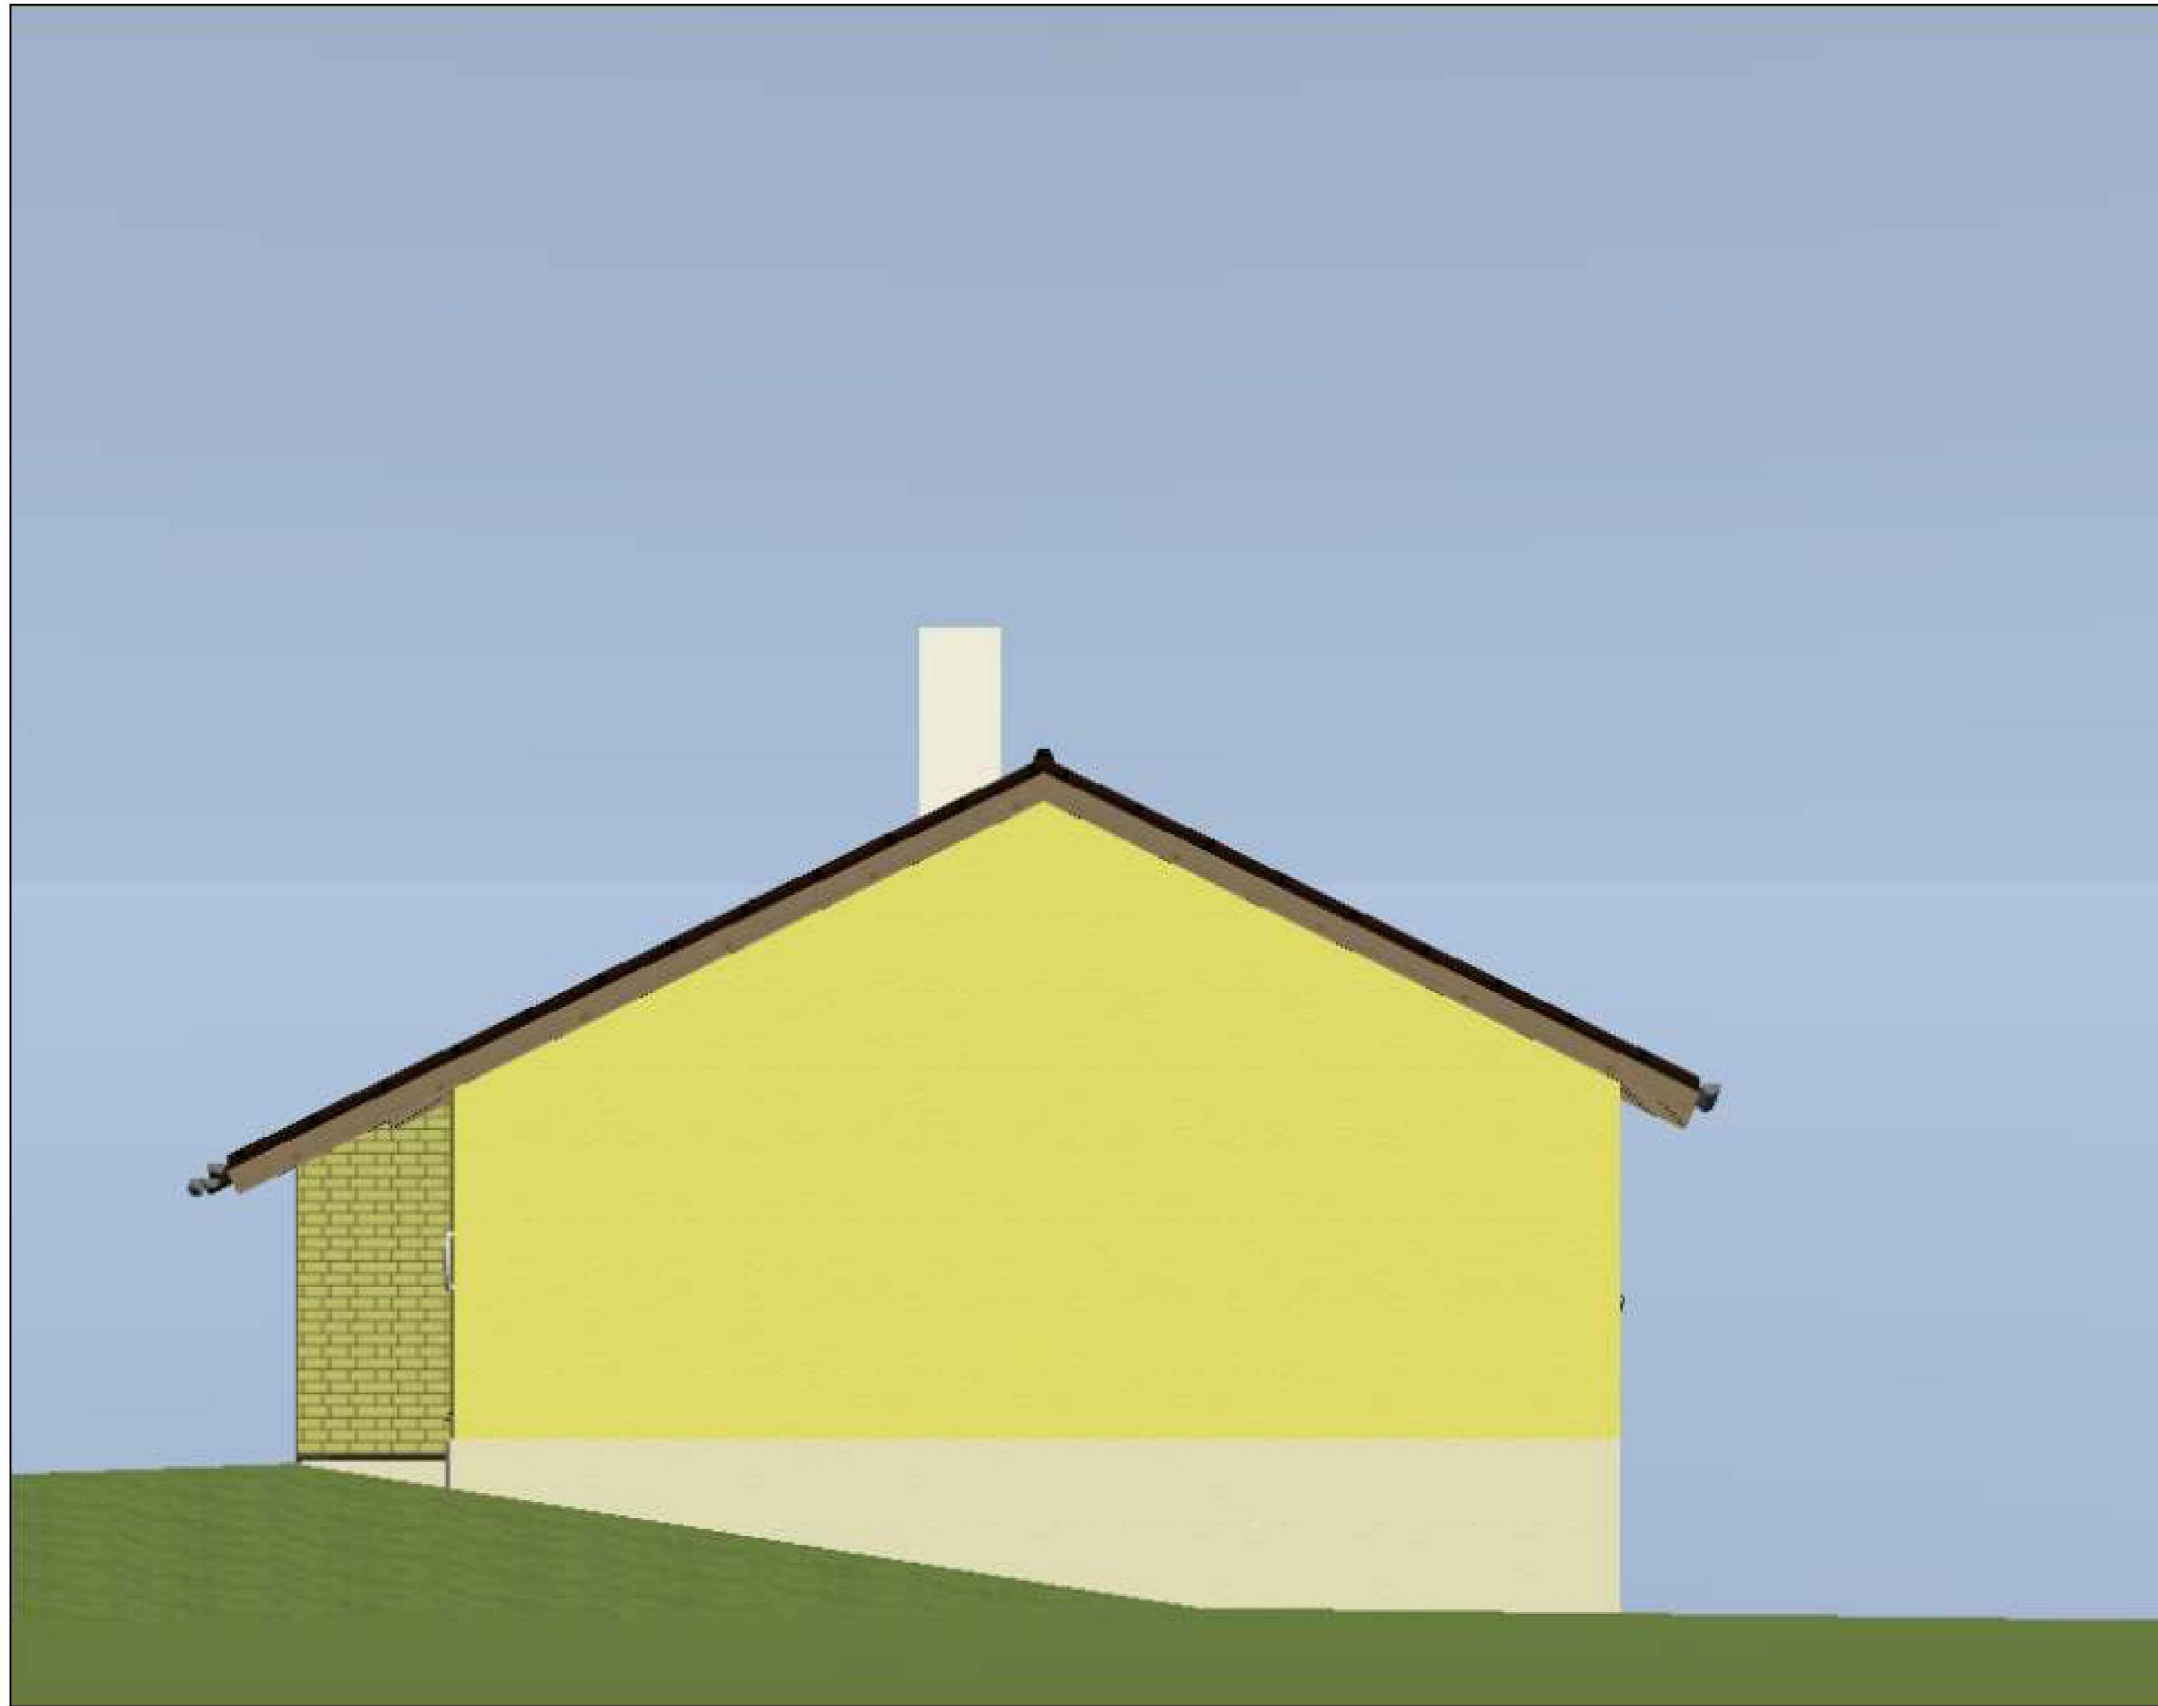

Fasade øst før tiltak Vestbygdvegen 287, Alver		
Prosjekt:	Tilbygg gr.nr. 311 br.nr 21	
Byggherre:	Lisbeth Lindberg Åge Gjellesvik	
Planlegger:	ag	
MÅL: 1 : 100	Endret: 24/08/2023 21:10:33	Rev.:



Fasade sør før tiltak
Vestbygdvegen 287, Alver

Prosjekt: Tilbygg gr.nr. 311 br.nr 21


Byggherre: Lisbeth Lindberg
Åge Gjellesvik

Planlegger: ag

MÅL: 1 : 100 Endret: 24/08/2023 21:10:33 Rev.:



Fasade nord før tiltak Vestbygdvegen 287, Alver	
Prosjekt:	Tilbygg gr.nr. 311 br.nr 21
Byggherre:	Lisbeth Lindberg Åge Gjellesvik
Planlegger:	ag
MÅL: 1 : 100	Endret: 24/08/2023 21:10:33 Rev.:

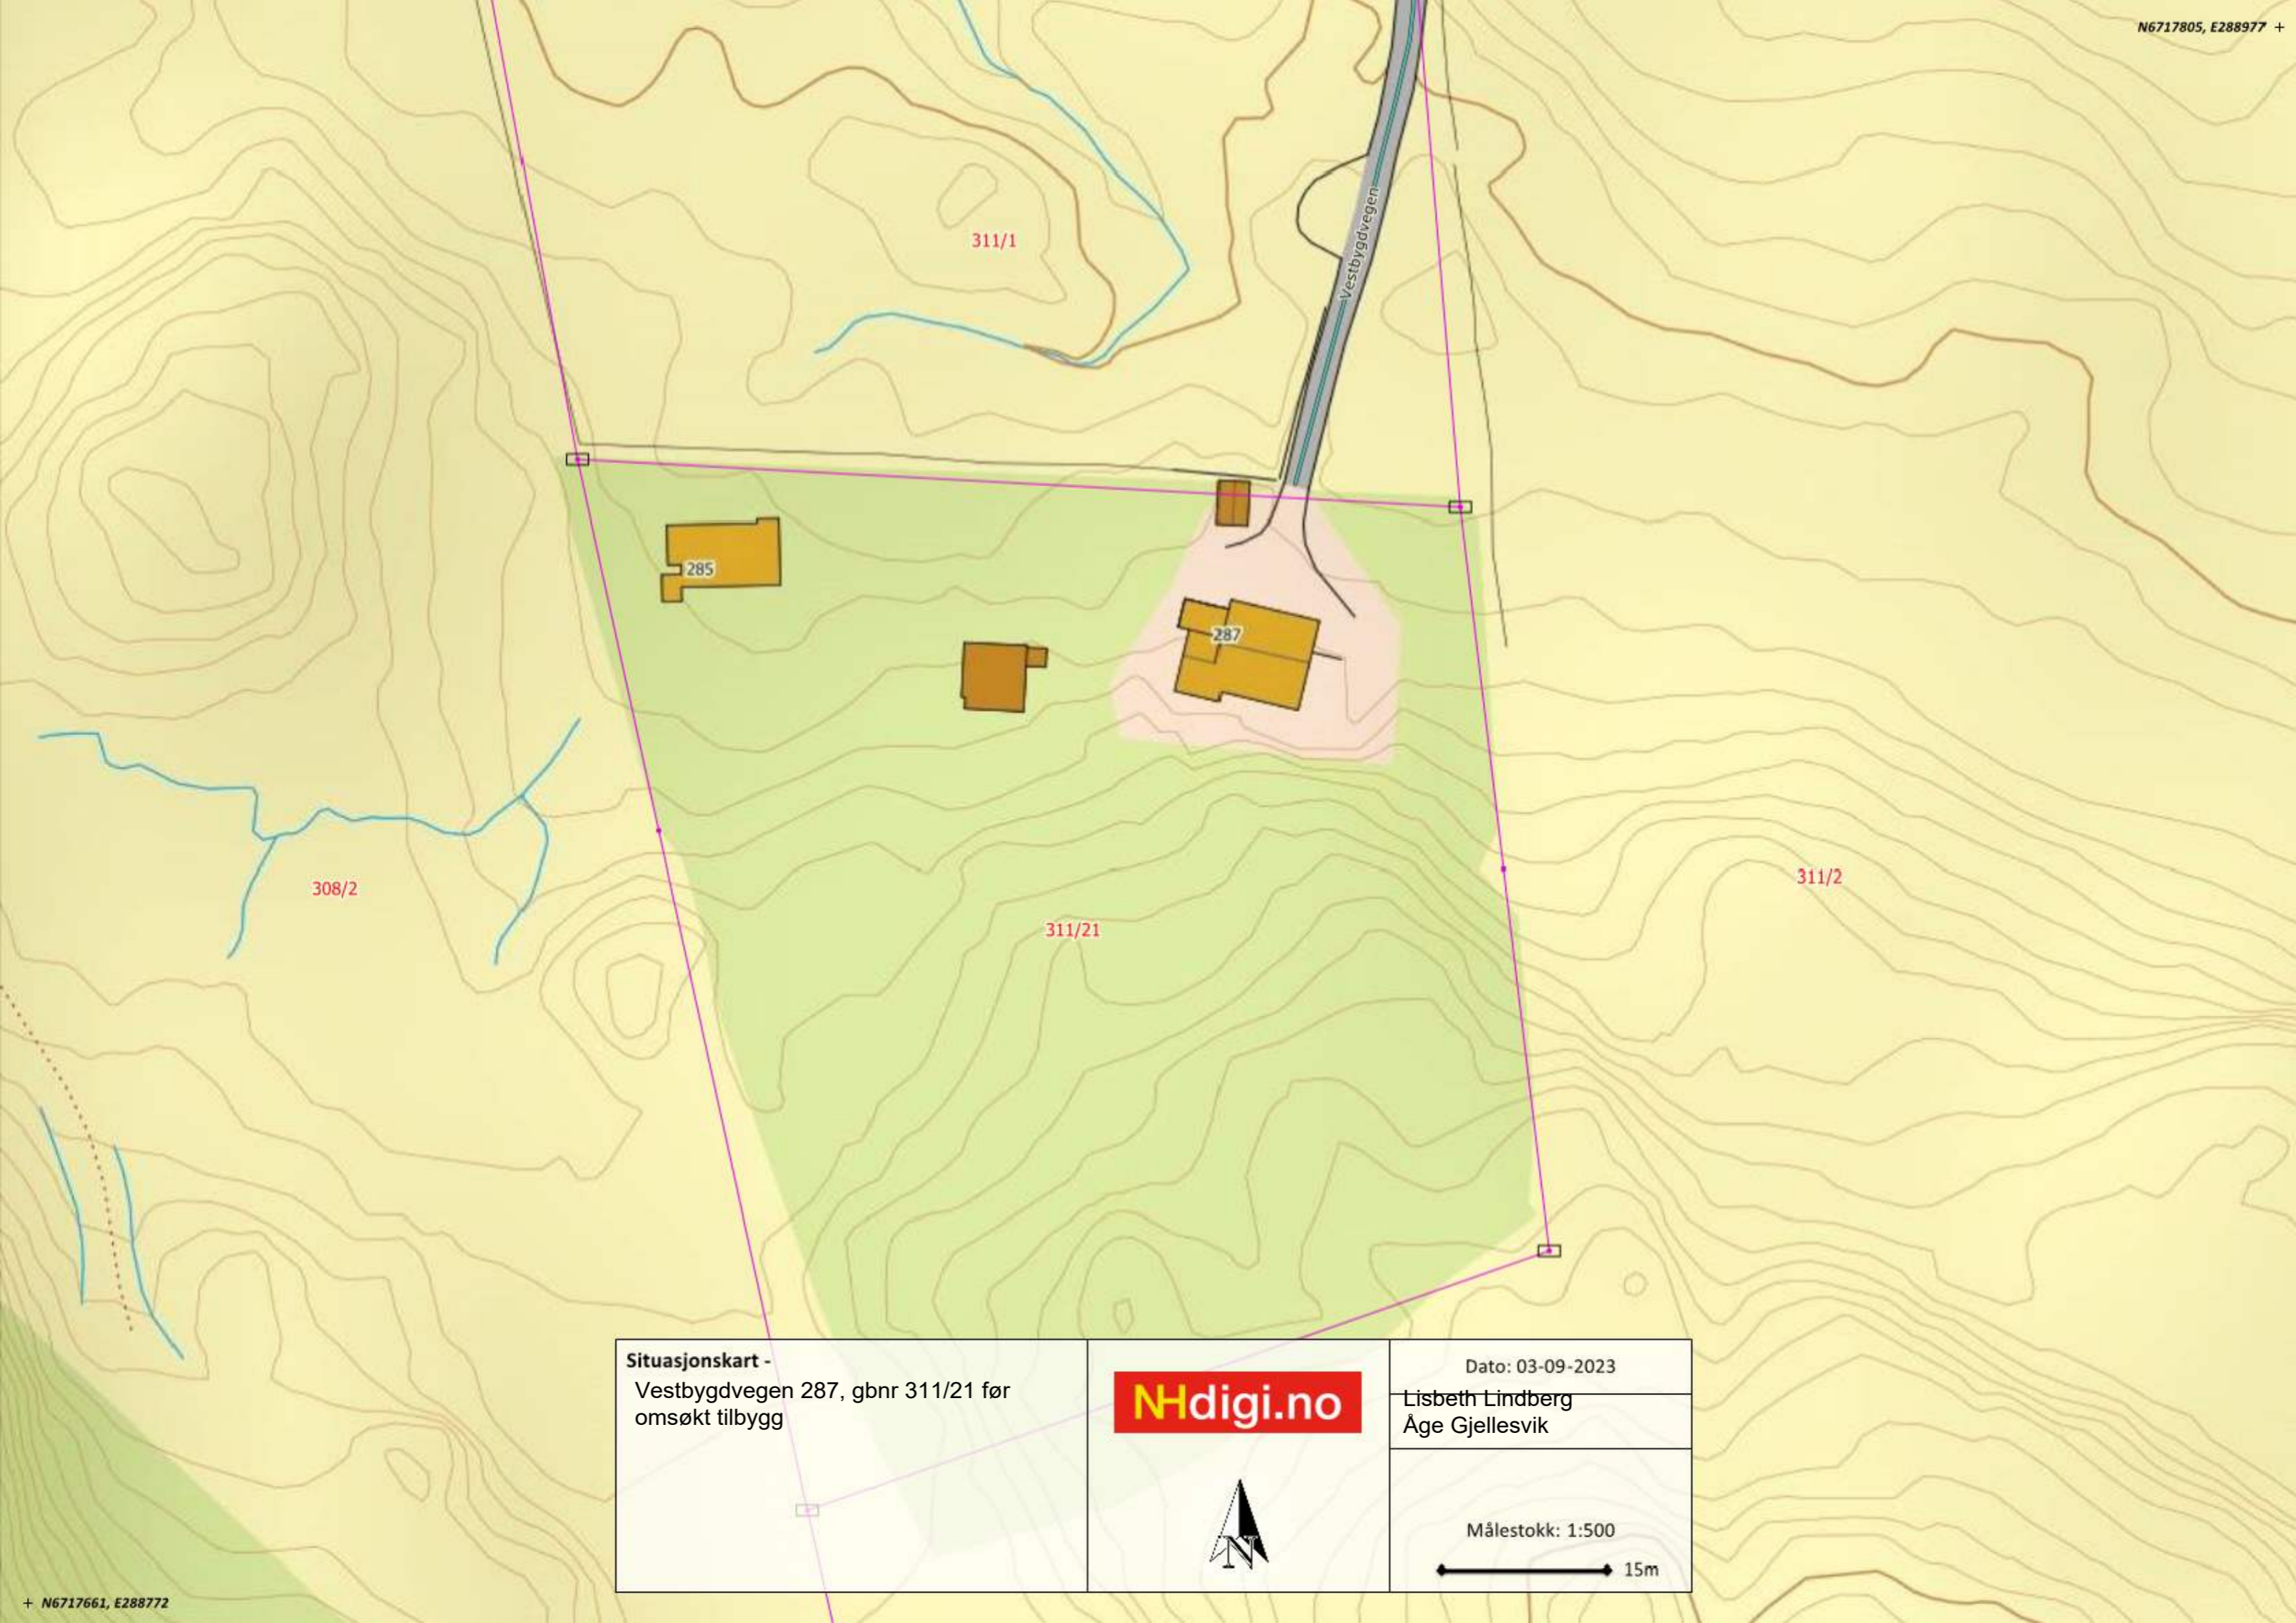

Situasjonskart -
Vestbygdvegen 287, gbnr 311/21 før
omsøkt tilbygg



Dato: 03-09-2023
Lisbeth Lindberg
Åge Gjellesvik



Målestokk: 1:500
15m