



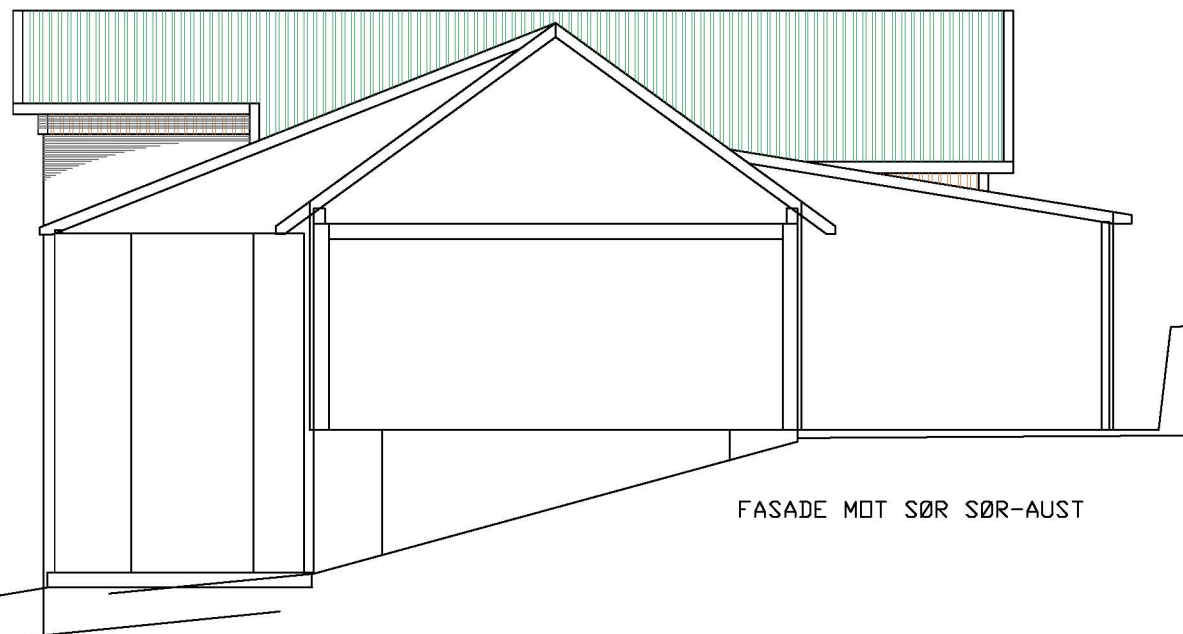

FASADE MOT SØR SØR-AUST

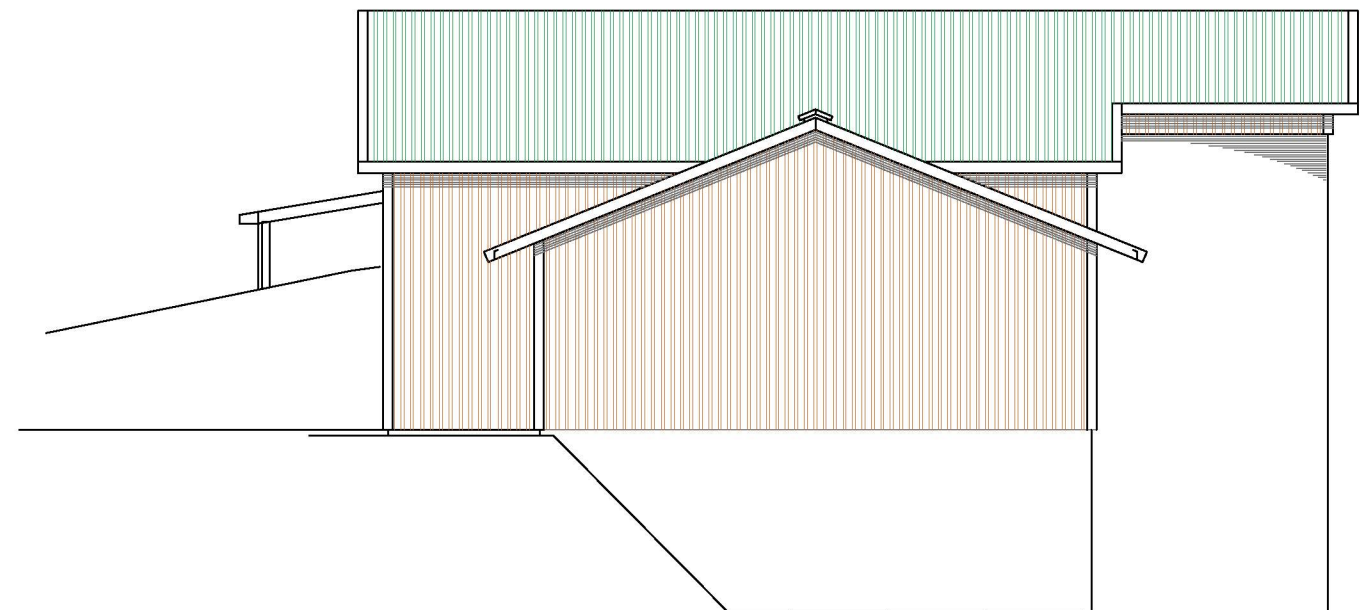

FASADE MOT NORD NORD-VEST

ALLE MÅL MÅ KONTROLLERES OG
TILPASSES EKSISTERENDE BYGG



RETTET:08022023 UTVIDELSE MOT NORD-AUST VED PORT HØGBYGG <i>Steinar Erstad</i>				
Dato 14092022	Konstr./Tegnet <i>Steinar Erstad</i>	Godekjent	Målestokk 1:100-1:50	FASADE SØR-AUST NORD-VEST
TILTAKSHAVER: PER ANDERS VILLANGER			Erstatning for:	Erstattet av:
BYGGEPLASS: ROSSNESVEGEN 345 5937 BØVÅGEN				
Henvisning		Beregning		
KONTOR@HAMM-KAM.NO		995 46 989		