


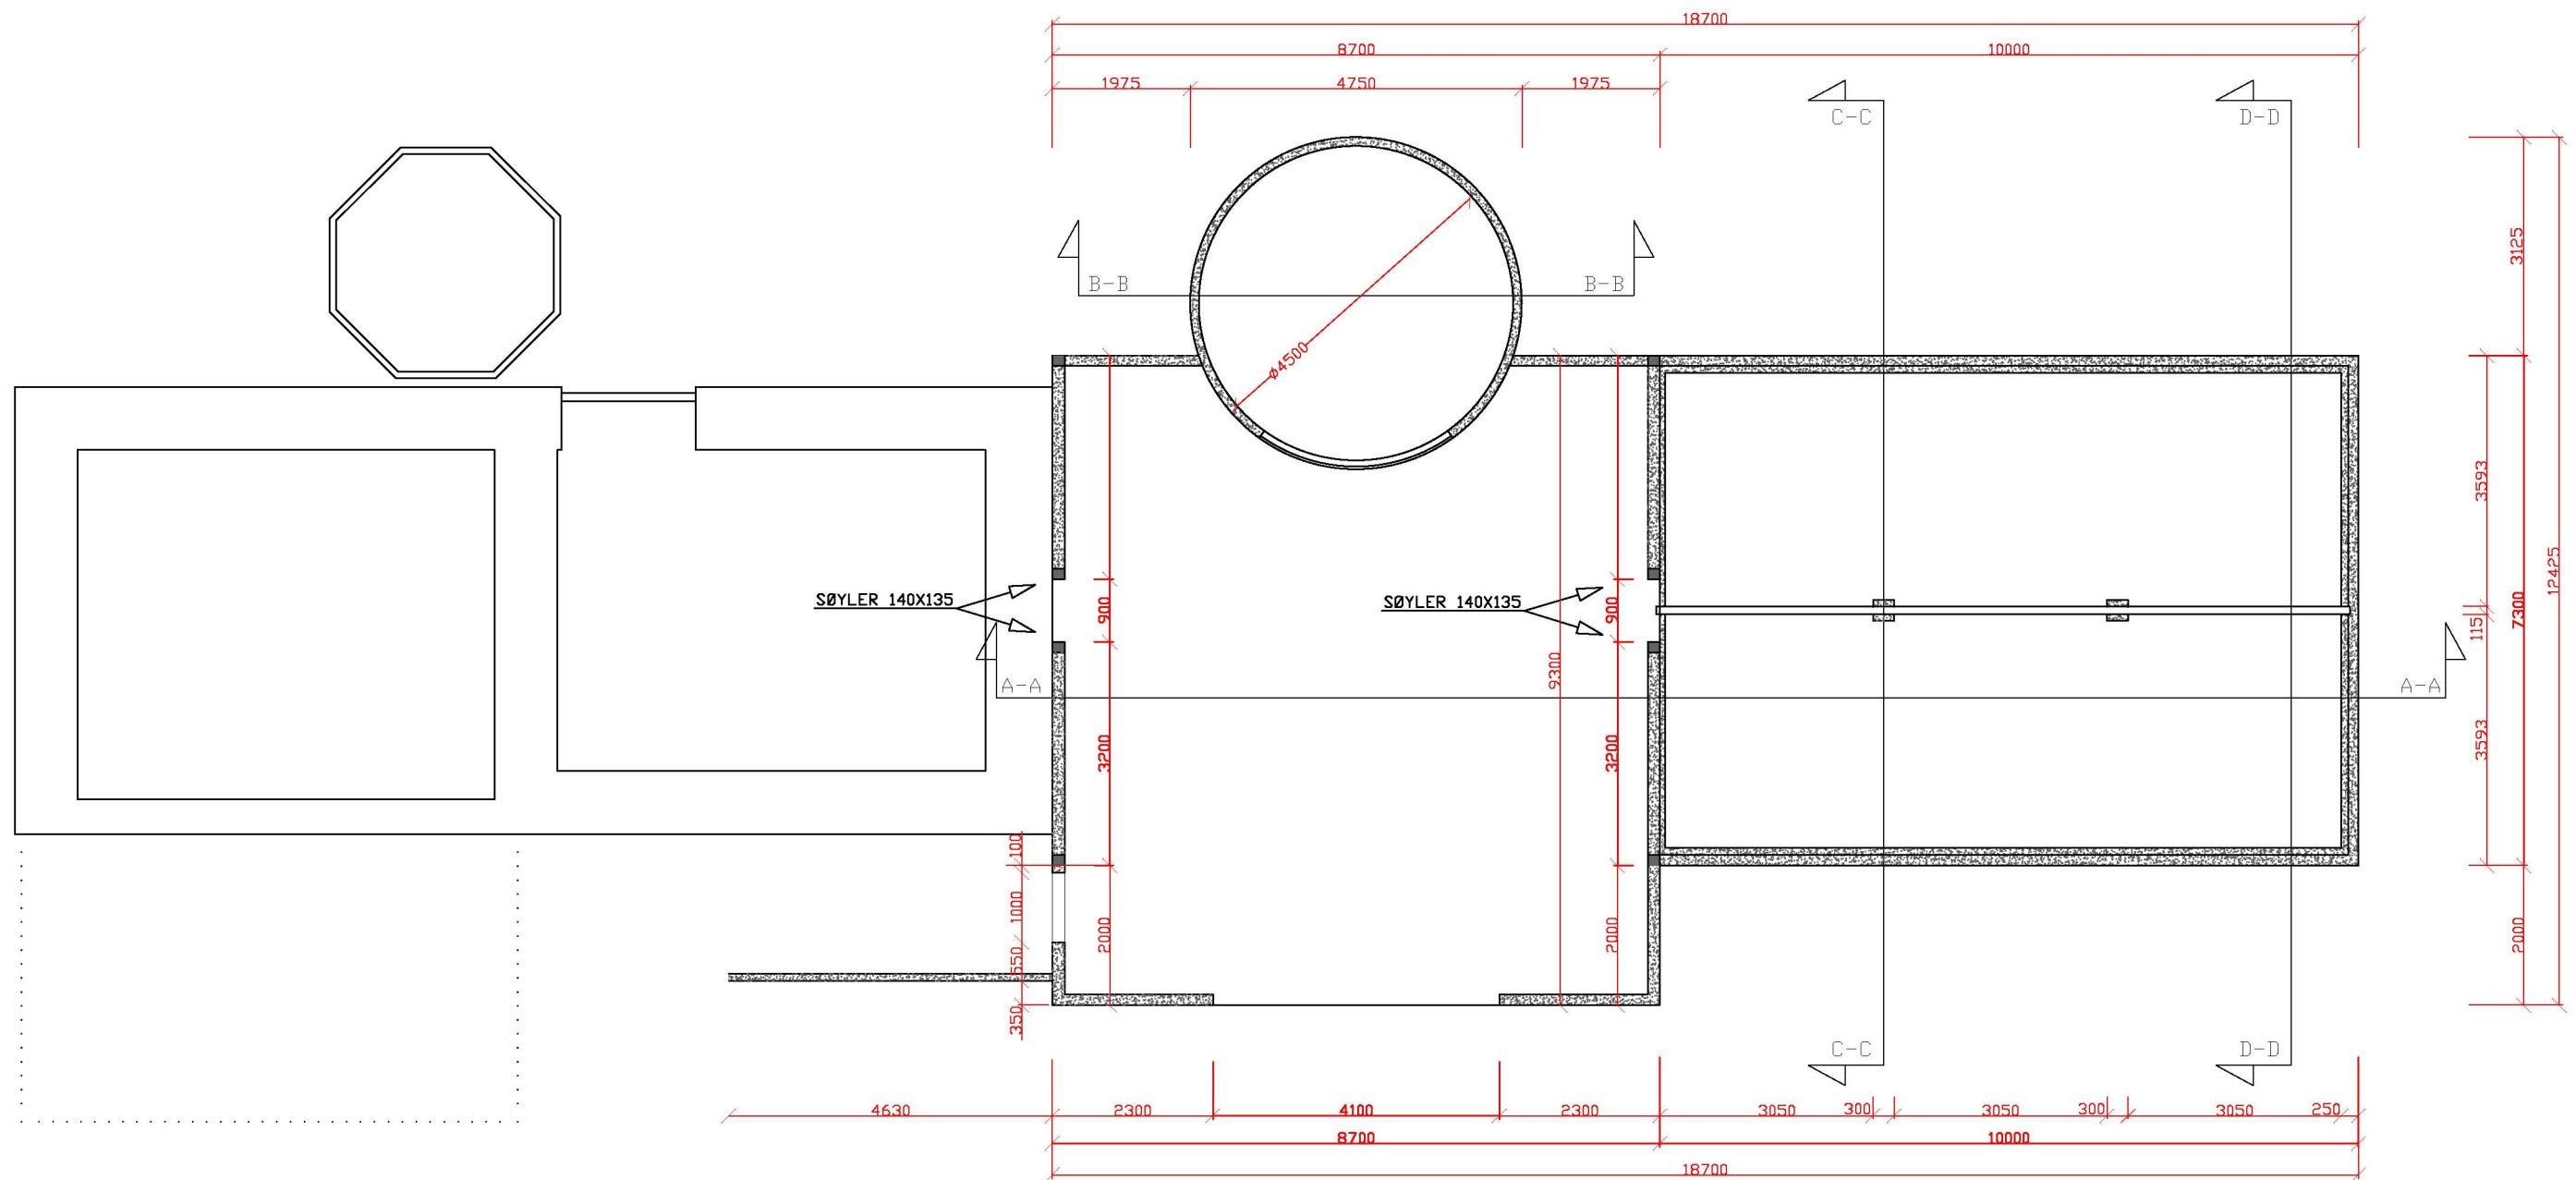

ALLE MÅL MÅ KONTROLLERES OG
TILPASSES EKSISTERENDE BYGG



RETTET:08022023 UTVIDELSE MOT NORD-AUST VED PORT HØGBYGG				
Einar Ersted				
Dato	Konstr./Tegnet	Godkjent	Målestokk	GRUNNPLAN
14092022	Einar Ersted		1:100-1:50	
TILTAKSHAVER: PER ANDERS VILLANGER			Erstatning for:	Erstattet av:
BYGGEPLASS: ROSSNESVEGEN 345				
5937 BØVÅGEN				
Henvissning		Beregning		
KONTOR@HAMM-KAM.NO 995 46 989				