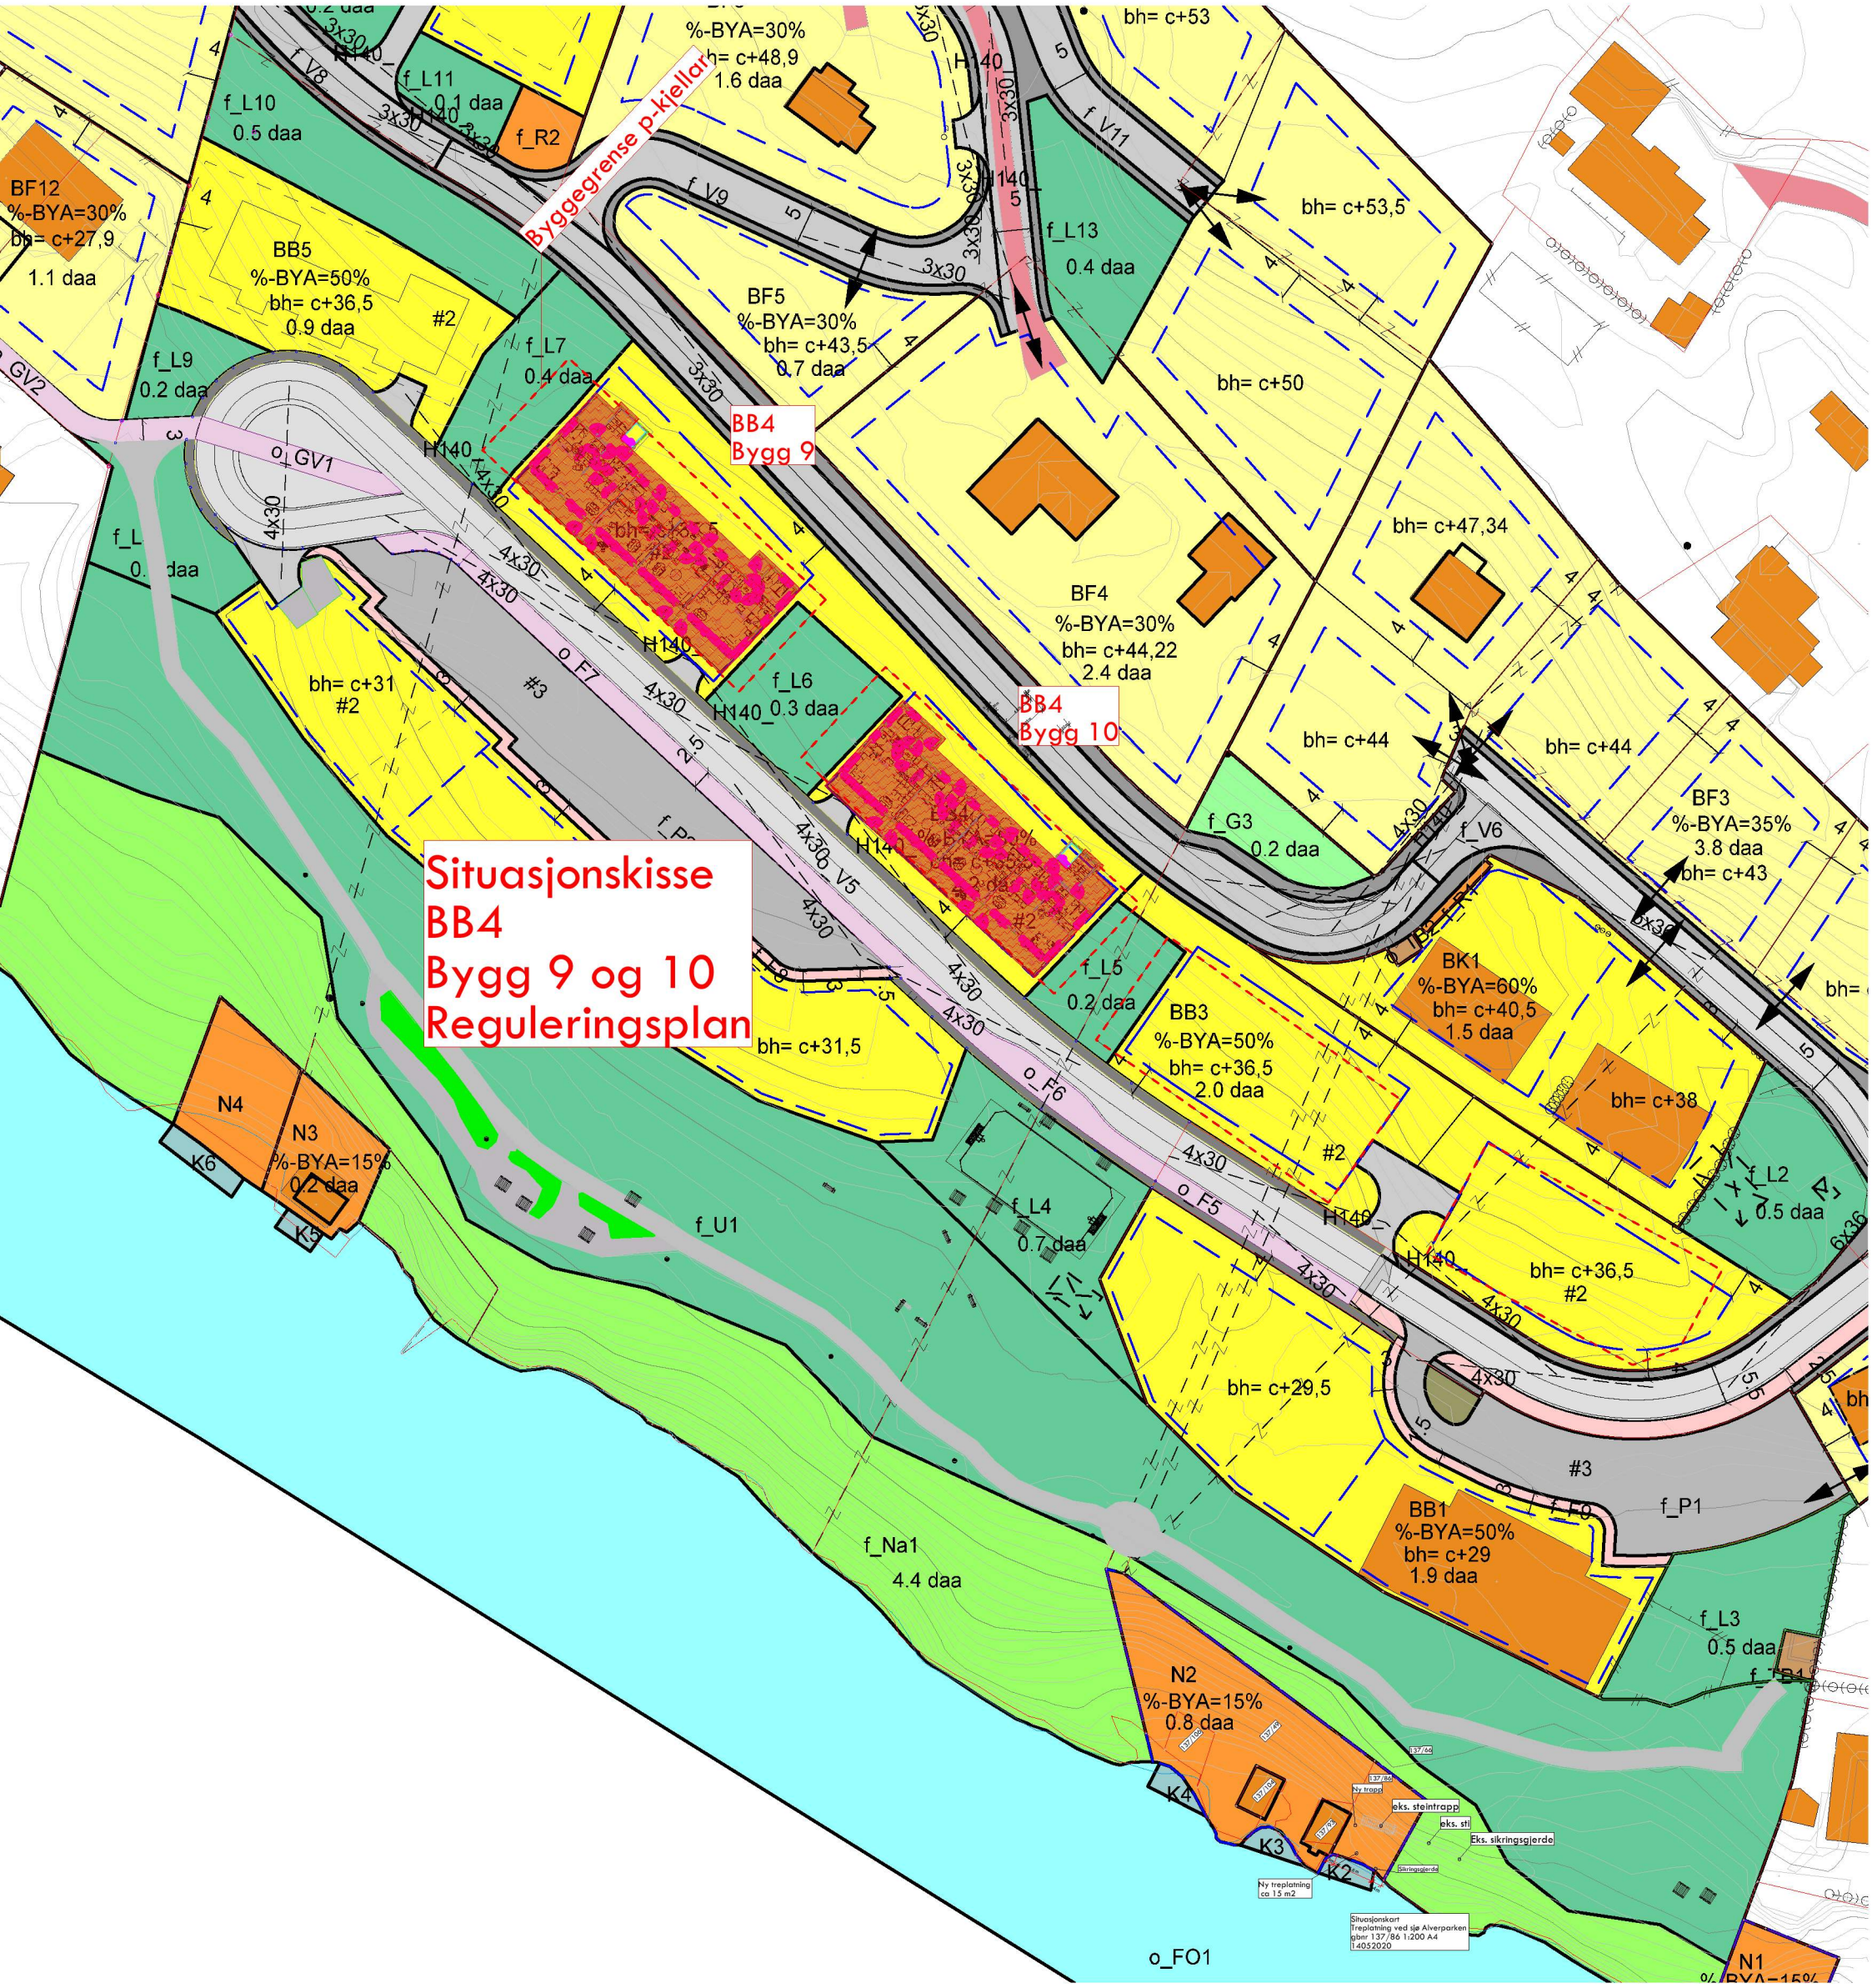
Byggegrense p-kjellar
BB4
Bygg 9
BB4
Bygg 10
Situasjonskisse
BB4
Bygg 9 og 10
Reguleringsplan
BF12
%-BYA=30%
bh= c+27,9
1.1 daa
BB5
%-BYA=50%
bh= c+36,5
0.9 daa
#2
f_L10
0.5 daa
f_L11
0.1 daa
f_R2
f_V8
f_V9
f_V11
f_L13
0.4 daa
f_L9
0.2 daa
f_L7
0.4 daa
BF5
%-BYA=30%
bh= c+43,5
0.7 daa
%-BYA=30%
bh= c+48,9
1.6 daa
bh= c+53
bh= c+53,5
bh= c+50
bh= c+47,34
BF4
%-BYA=30%
bh= c+44,22
2.4 daa
bh= c+44
bh= c+44
f_G3
0.2 daa
f_V6
BF3
%-BYA=35%
3.8 daa
bh= c+43
f_L6
0.3 daa
f_L5
0.2 daa
BB3
%-BYA=50%
bh= c+36,5
2.0 daa
BK1
%-BYA=60%
bh= c+40,5
1.5 daa
bh= c+38
f_L2
0.5 daa
bh= c+36,5
#2
bh= c+31
#2
bh= c+31,5
f_L4
0.7 daa
bh= c+29,5
#3
BB1
%-BYA=50%
bh= c+29
1.9 daa
f_P1
f_L3
0.5 daa
f_Na1
4.4 daa
N4
N3
%-BYA=15%
0.2 daa
K6
K5
f_U1
N2
%-BYA=15%
0.8 daa
K4
K3
K2
o_FO1
N1
o_GV1
o_GV2
o_F7
o_F6
o_F5
f_V5
f_F9
3x30
4x30
H140
Ny trapp
eks. steintrapp
eks. sti
Eks. sikringsgjerde
Sikringsgjerde
Ny treplatning
ca 15 m2
Situasjonskart
Treplatning ved sjø Alverparken
gbnr 137/86 1:200 A4
14052020