


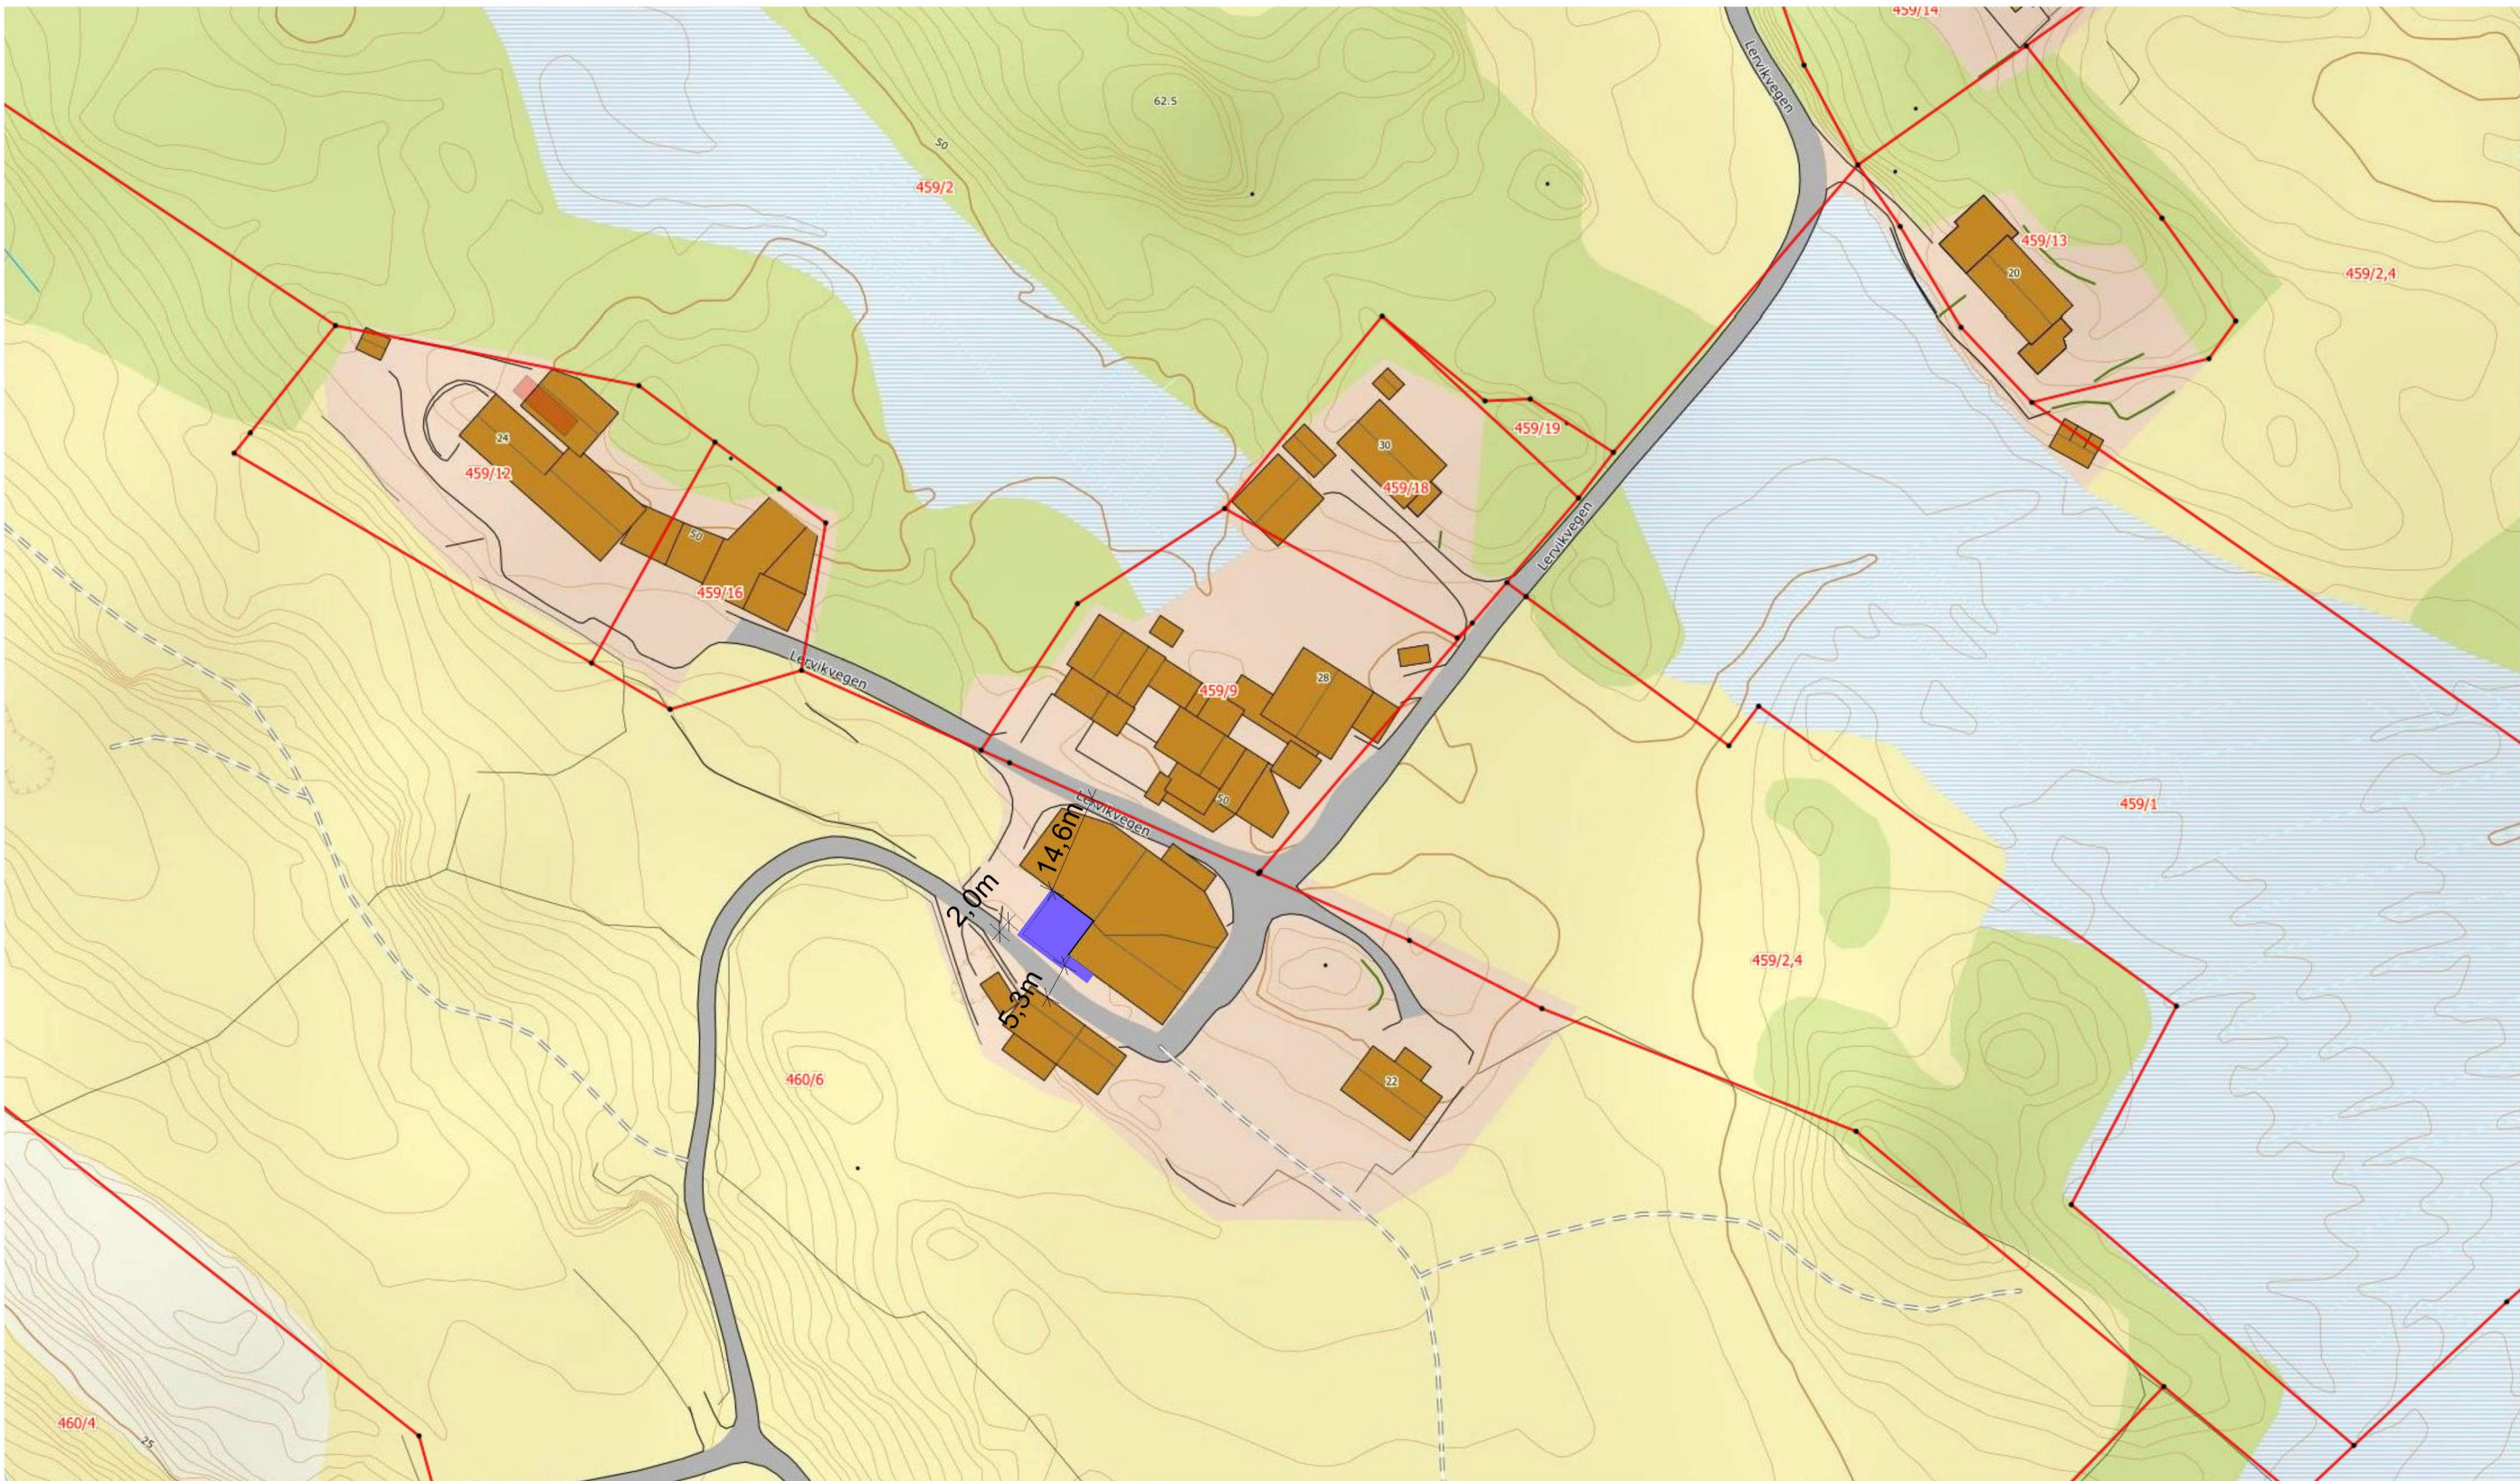

Prosjekt: Påbygg, sauefjøs		Gnr./Bnr.: 460/6	Dato: 28.08.2023	Målestokk: 1:1000	Ark-str.: A3
Tiltakshaver: Terje Halland Lervikvegen 30 5936 Manger		Prosjekterende: Stig-Andre Solheim Norsk Landbruksrådgiving Vest SA Kokstadflaten 36 5257 KOKSTAD	Rev.: .		
			Tegningsnr.: A10-01		
Tegning: Situasjonsplan		Kontroll prosjekt: Sign.:	© Alle rettigheter tilhører NLR, kopiering eller bruk av disse tegningene er forbudt uten samtykke.		
Fase Skisse		Kontroll:			
					