



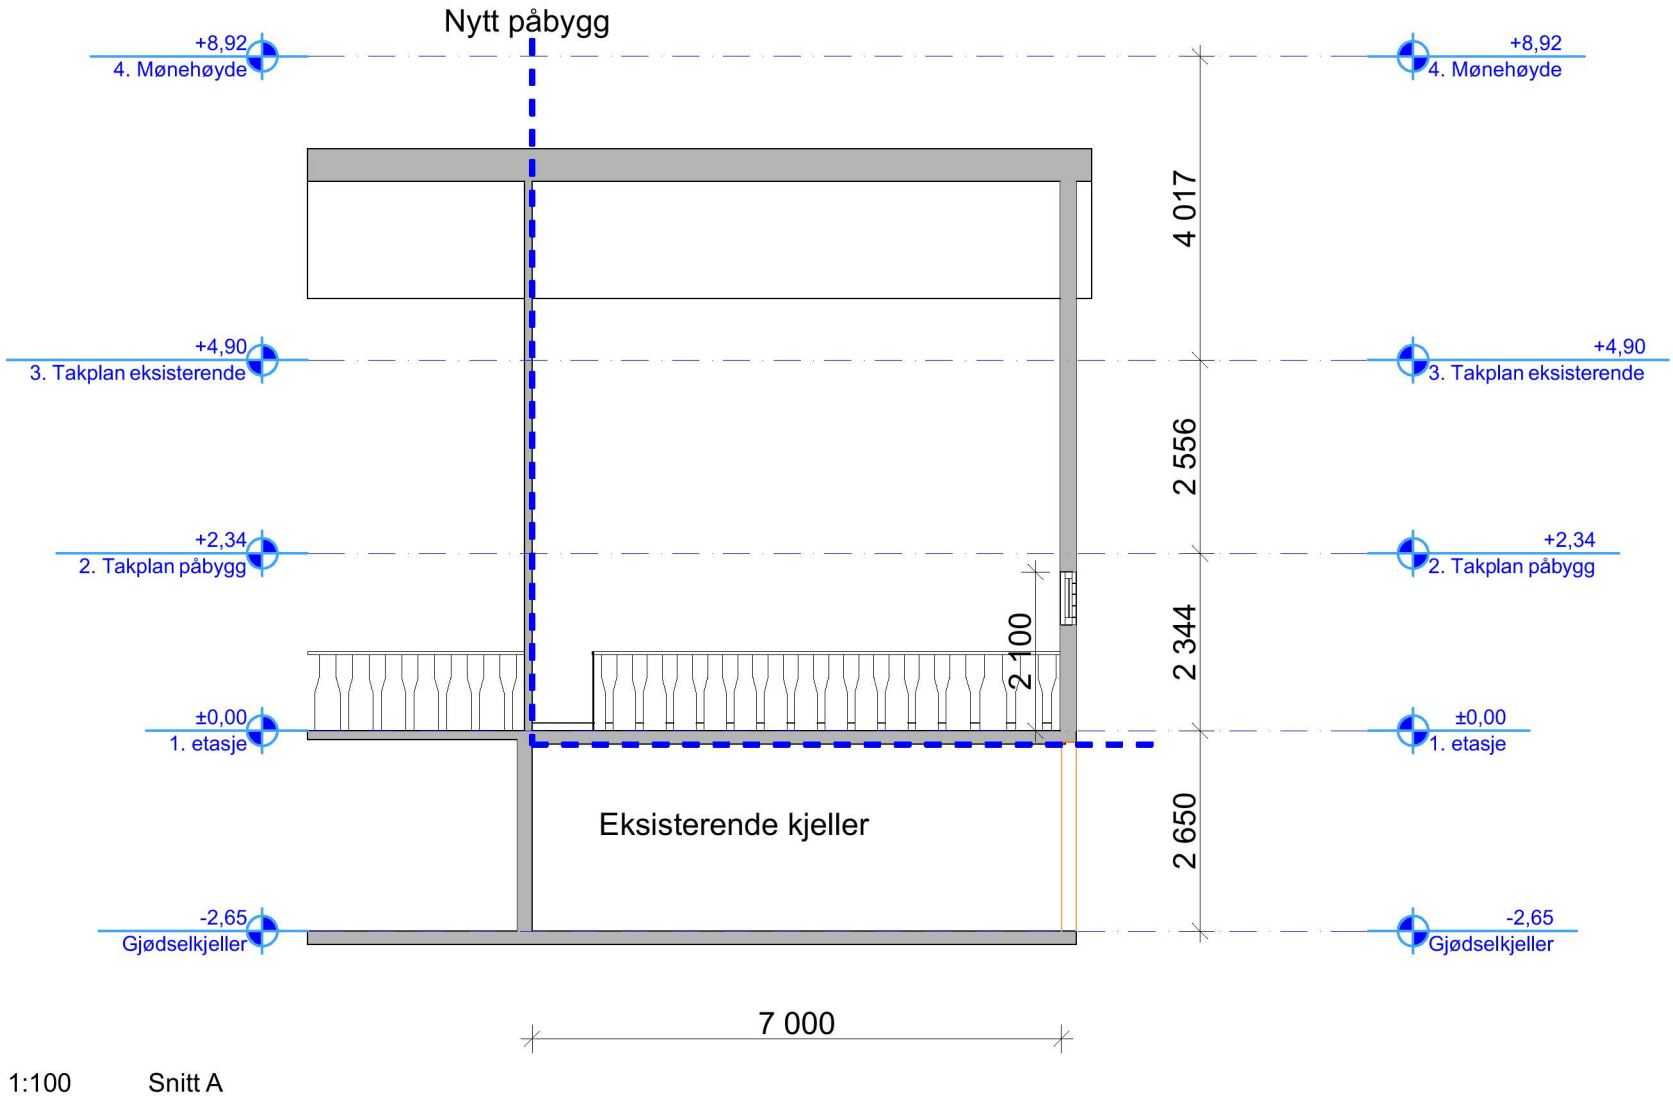

Prosjekt: Påbygg, sauefjøs		Gnr./Bnr.: 460/6		Dato: 28.08.2023	Målestokk: 1:100	Ark-str: A2
Tiltakshaver: Terje Halland Lervikvegen 30 5936 Manger		Prosjekterende: Stig-Andre Solheim Norsk Landbruksrådgiving Vest SA Kokstadflaten 36 5257 KOKSTAD			Rev.: .	Tegningsnr.: A30-01
Tegning: Snitt A		Kontroll prosjekt: Sign.:				
Fase Skisse		Kontroll:				

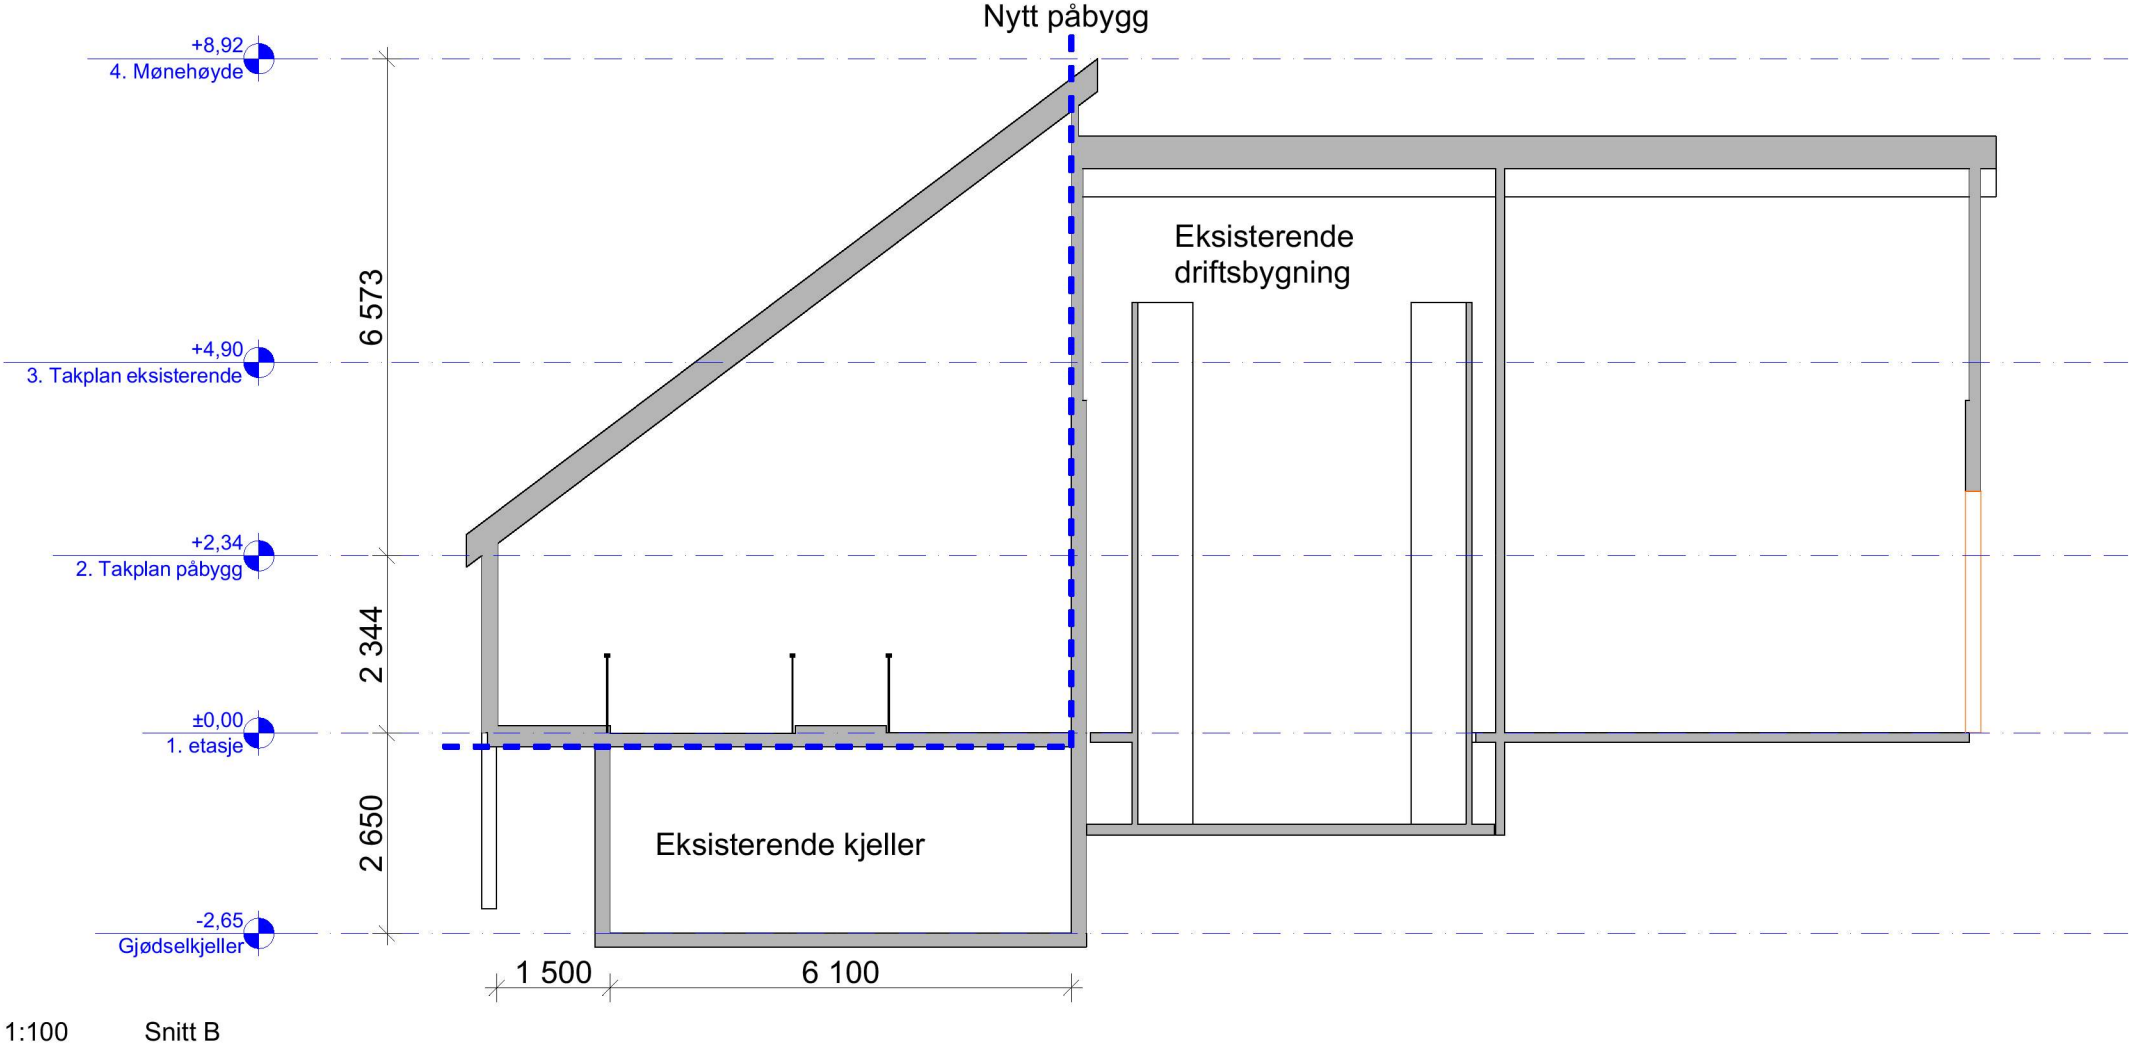

Prosjekt: Påbygg, sauefjøs		Gnr./Bnr.: 460/6		Dato: 28.08.2023	Målestokk: 1:100	Ark-str: A2
Tiltakshaver: Terje Halland Lervikvegen 30 5936 Manger		Prosjekterende: Stig-Andre Solheim Norsk Landbruksrådgiving Vest SA Kokstadflaten 36 5257 KOKSTAD			Rev.: .	Tegningsnr.: A30-02
Tegning: Snitt B		Kontroll prosjekt: Sign.:		© Alle rettigheter tilhører NLR, kopiering eller bruk av disse tegningene er forbudt uten samtykke.		
Fase Skisse		Kontroll:				
				 Norsk Landbruksrådgiving Vest		