





Teiknforklaring	
	Bustad
	Garasje
	Veg
	Utomhus/grønt
	Teiggrense
	Byggegrense
	Siktlinjer
	Fyllingsmur

Villanger & Sønner AS Kvassnesvegen 45 5914 ISDALSTØ			
Dato	Konstr./regnet	Godkjent	Målestokk
05.09.2023	sh		1:250
Situasjonsplan ny bustad, revA gnr 233, bnr 164, Dyrhovden Tiltakshavar: Conny A Johansen og Cato Remme			Erstatning for: Erstatet av: 001
Henvisning:	Beregning:	Alver kommune	
23036			


Snitt A - A

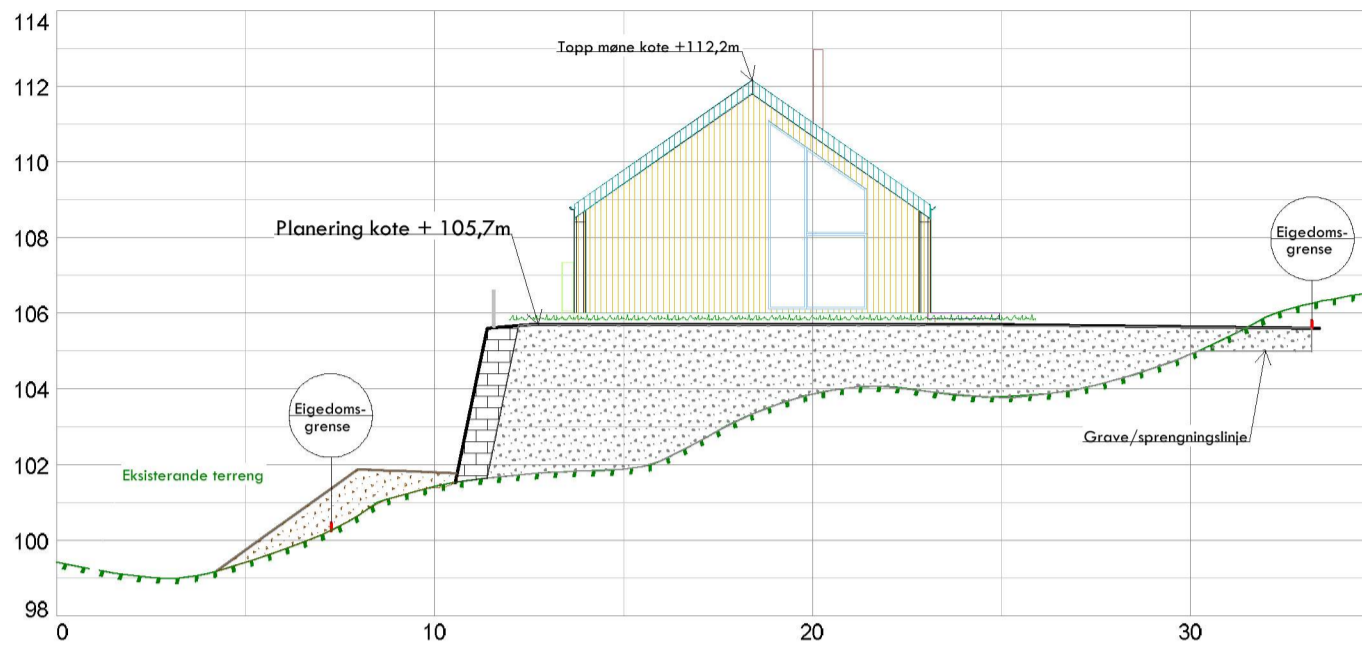


Snitt B- B

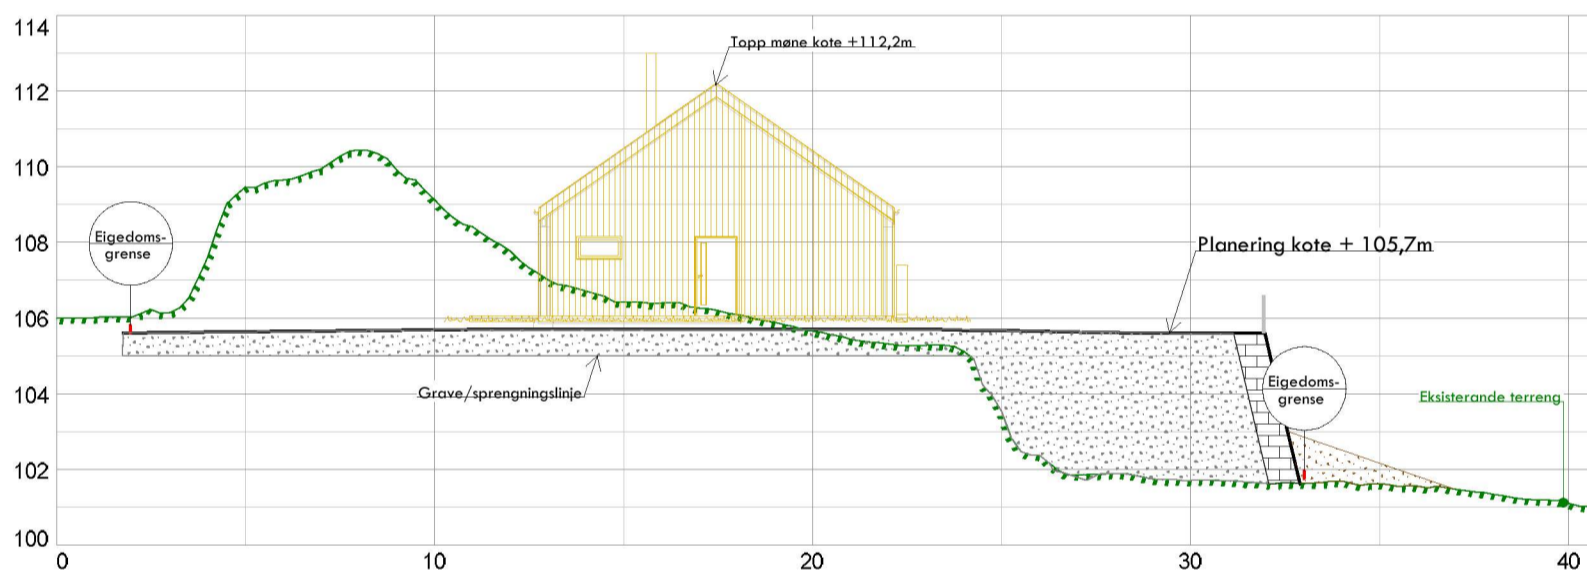

Snitt C - C

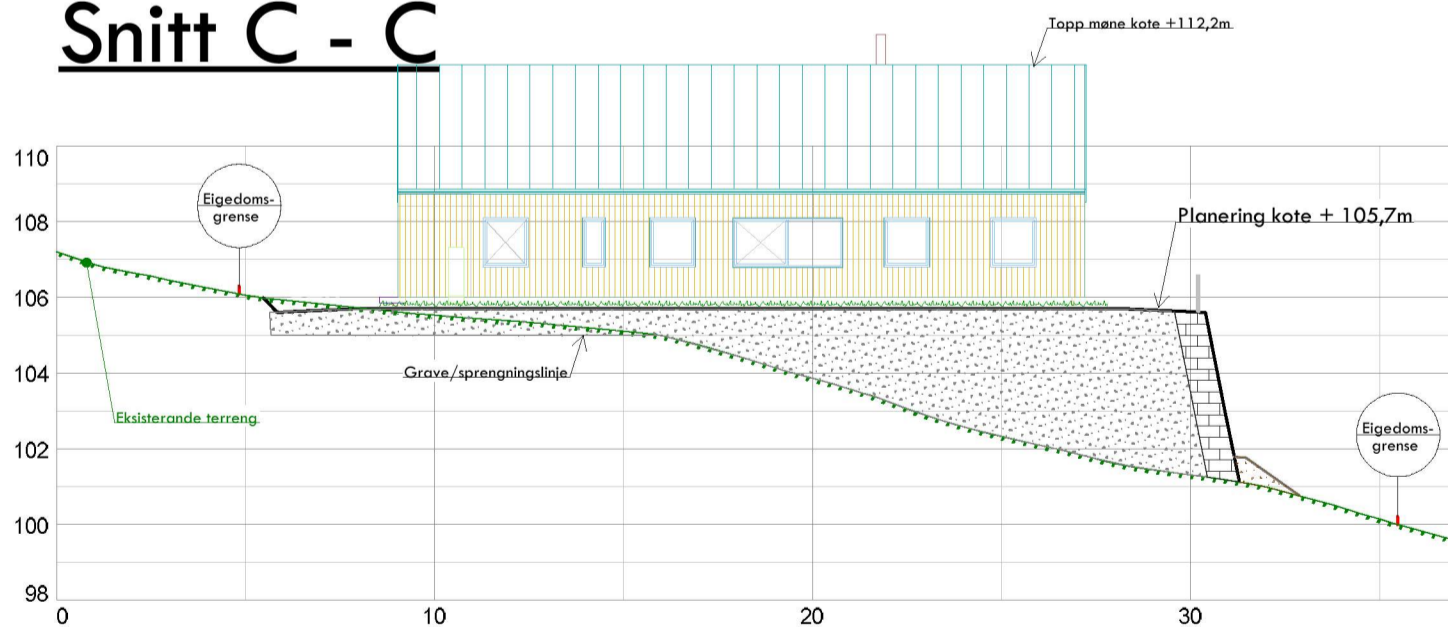

Villanger & Sønner AS Kvassnesvegen 45 5914 ISDALSTØ				
Dato: 05.09.2023	Konstr./tegnet: sh	Godkjent:	Målestokk: 1 : 200	 Epost: post@sh-oppbygning.no Tlf 472 99 092
Snitt sit. plan ny bustad, rev A gnr 233, bnr 164, Dyrhovden Tiltakshavar: Conny A Johansen og Cato Remme			Erstattet av: 002	
Henvisning: 23036	Beregning:	Alver kommune		