




1 Nord
1 : 100

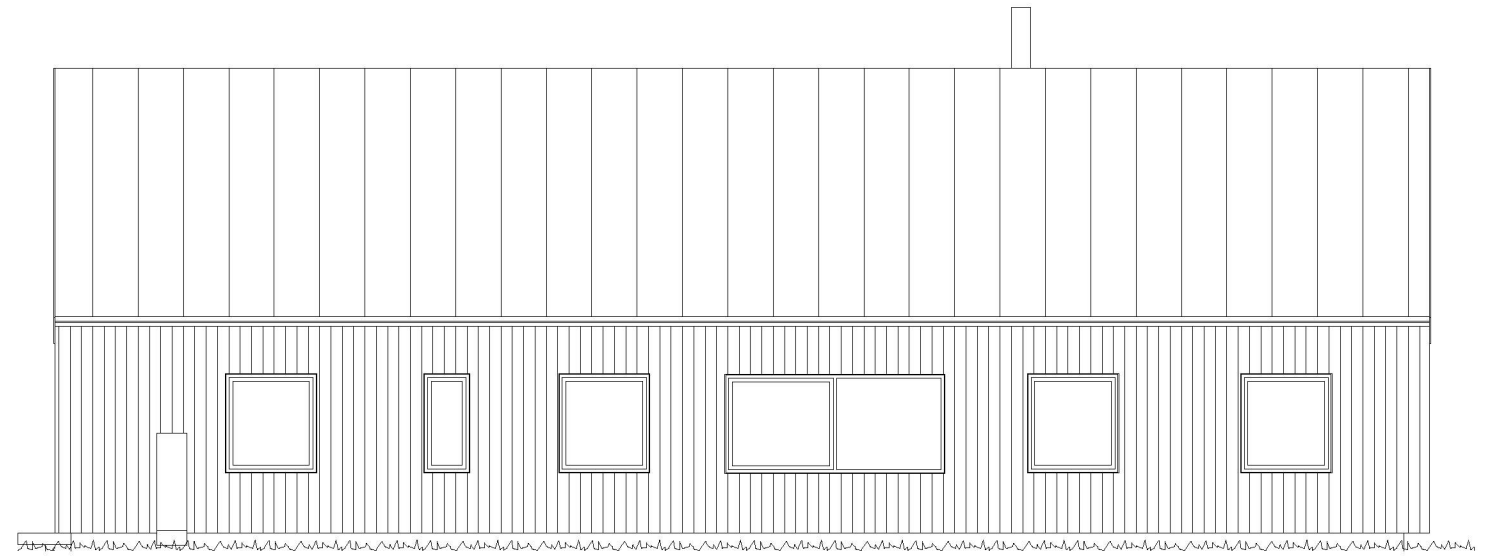

4 Øst
1 : 100

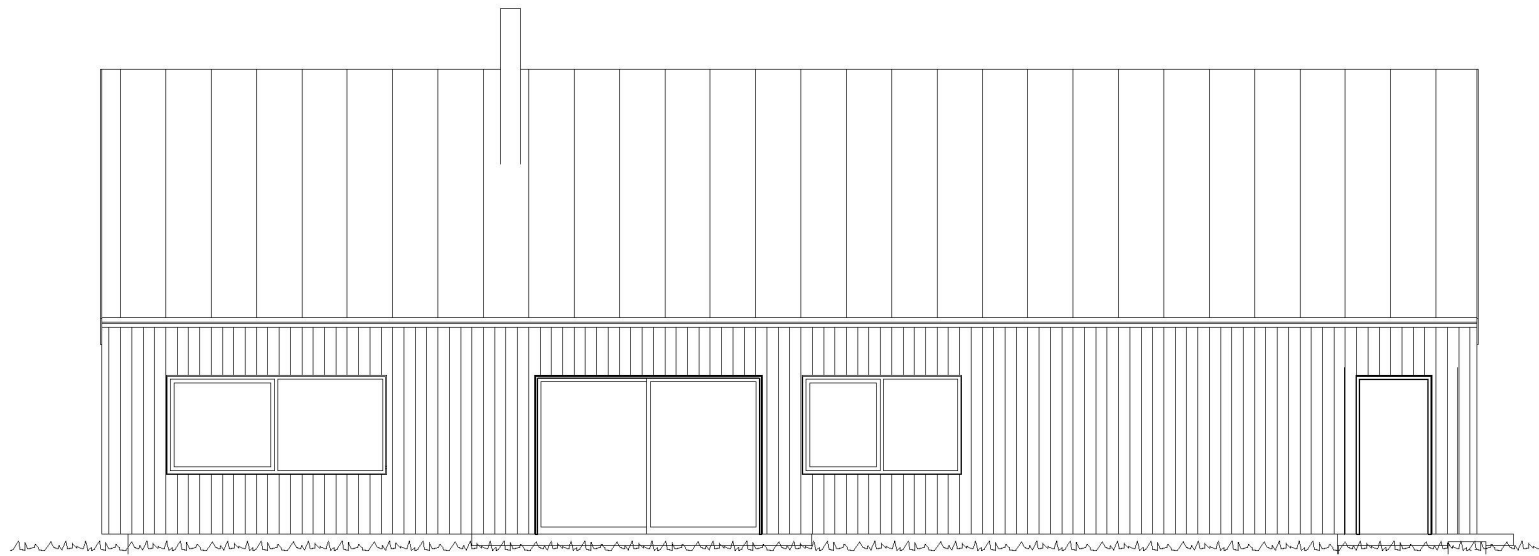

3 Vest
1 : 100

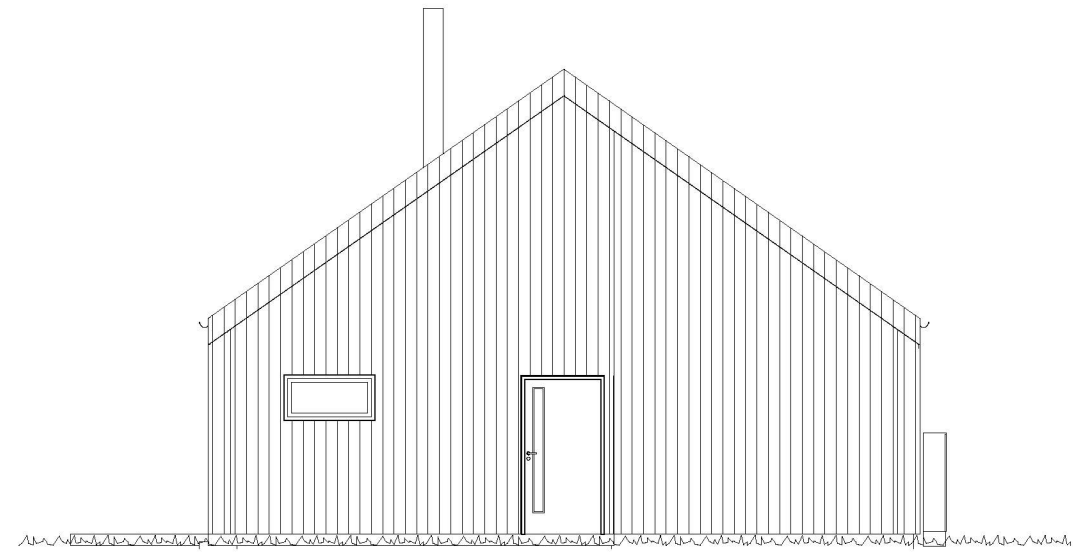

2 Sør
1 : 100



Tiltakshaver	Conny Adele Johansen og Cato Remme		Fasade			
Prosjekt	Enebolig	Gbnr 233/164 Alver				
Byggeplass/Adresse	Dyrhovden 5993 Ostereidet	Byggemelding	Dato	06.07.2023	A101	
			Revisjon	02.08.2023		
			Tegn av	Rune Kristoffersen		
			Kontroll	R.K		Scale