



Section 1

1 : 200

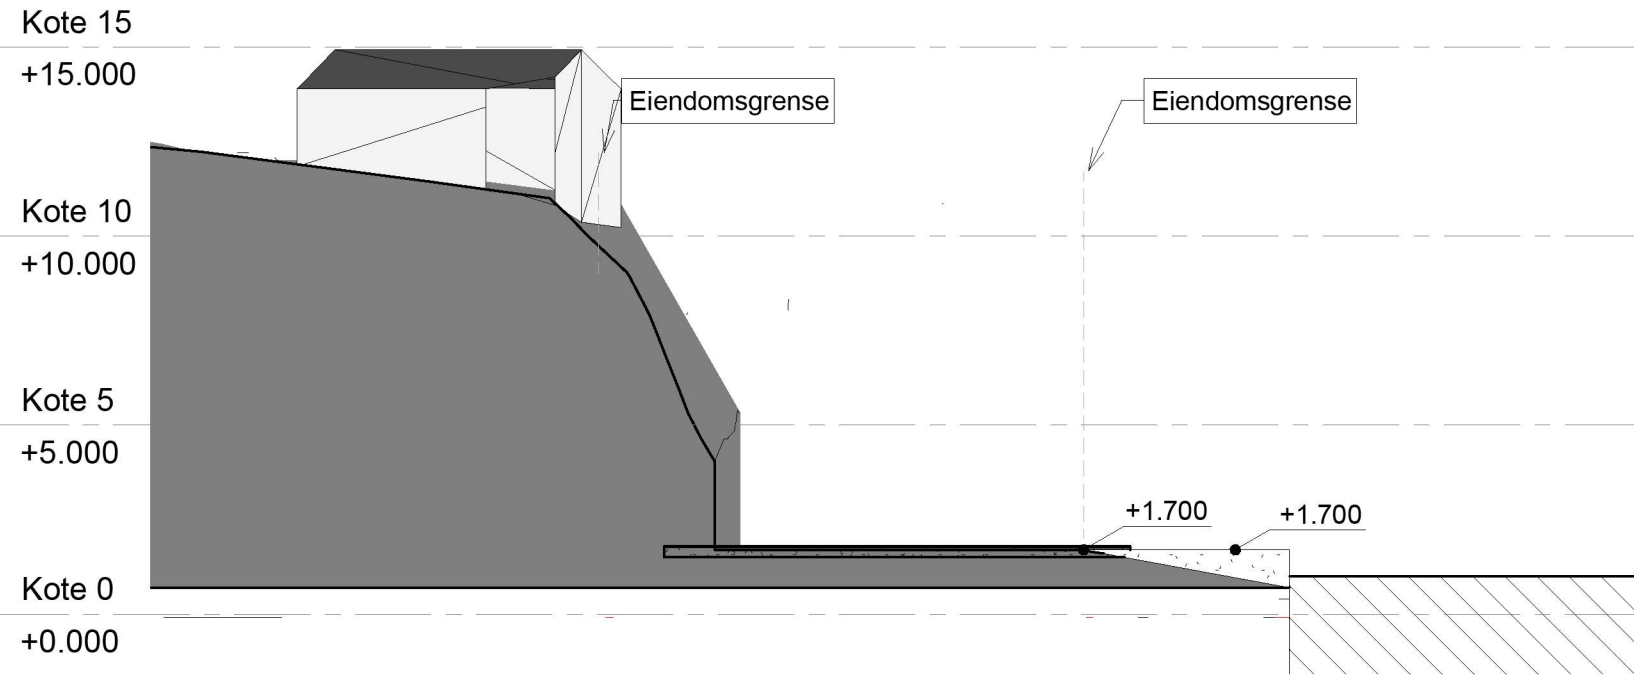


Section 3

1 : 200

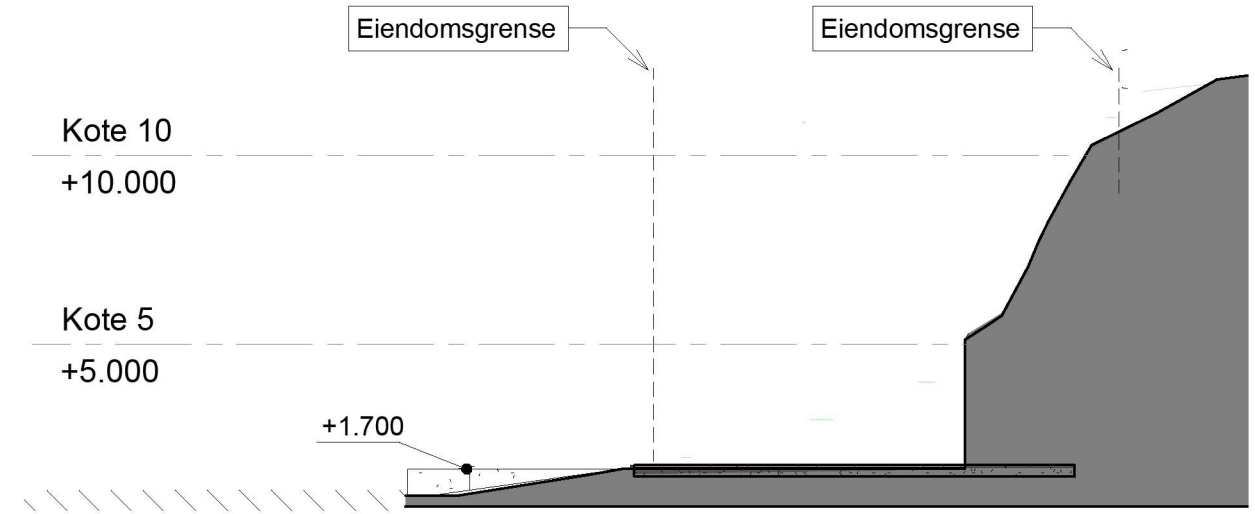

Section 2

1 : 200

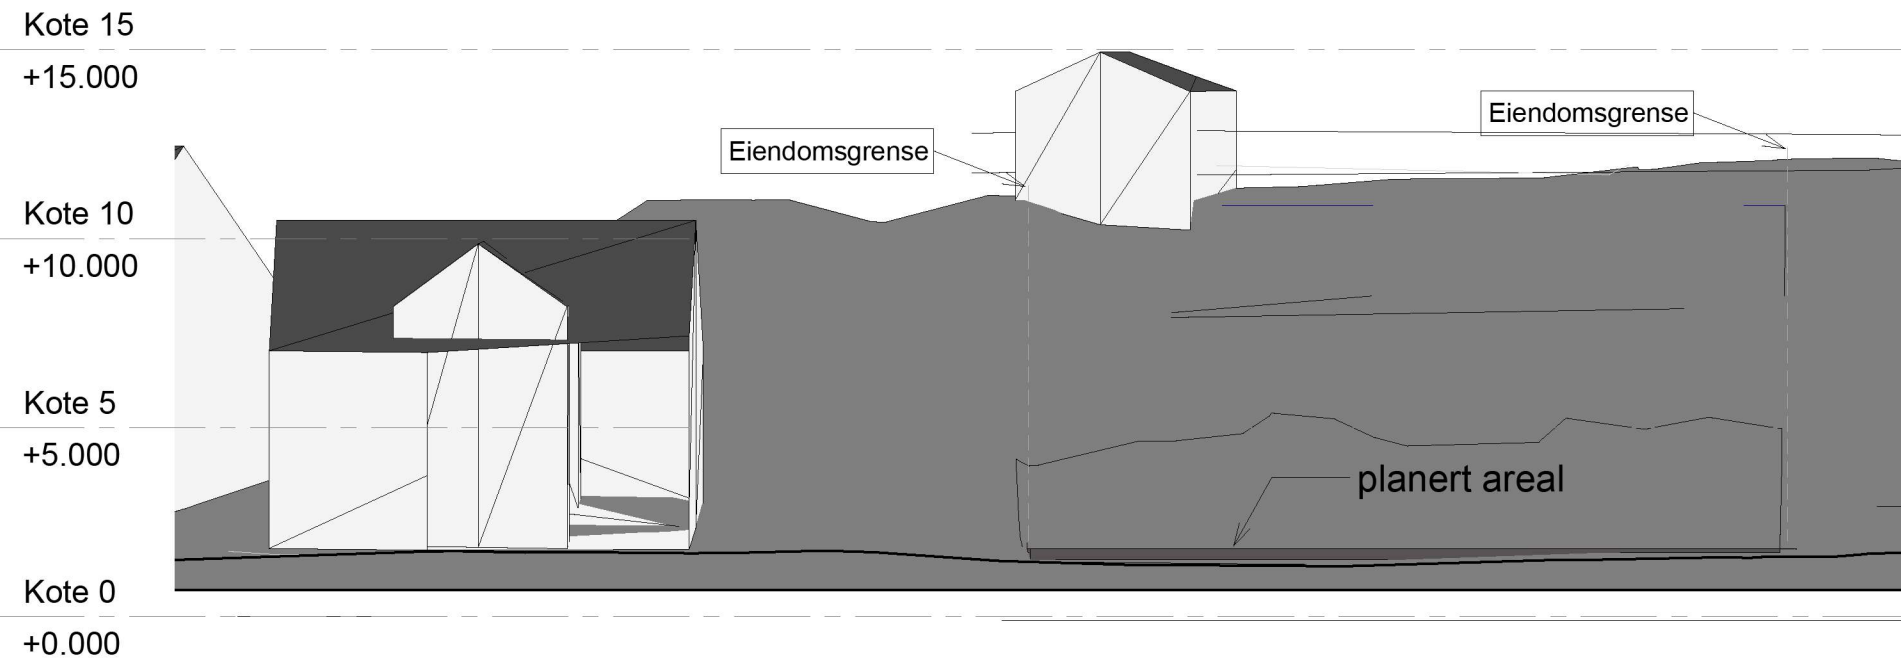

Tiltakshaver	Villanger Eiendom AS		Snitt ny	
Prosjekt	Rivning lager	137/31 Alver	Byggemelding	04
Byggeplass/Adresse	Isdalstøbakken 99 5914 Isdalstø		Dato	
		Revisjon		
		Tegn av	Rune Kristoffersen	
		Kontroll	Rune Kristoffersen	Scale
				1 : 200