




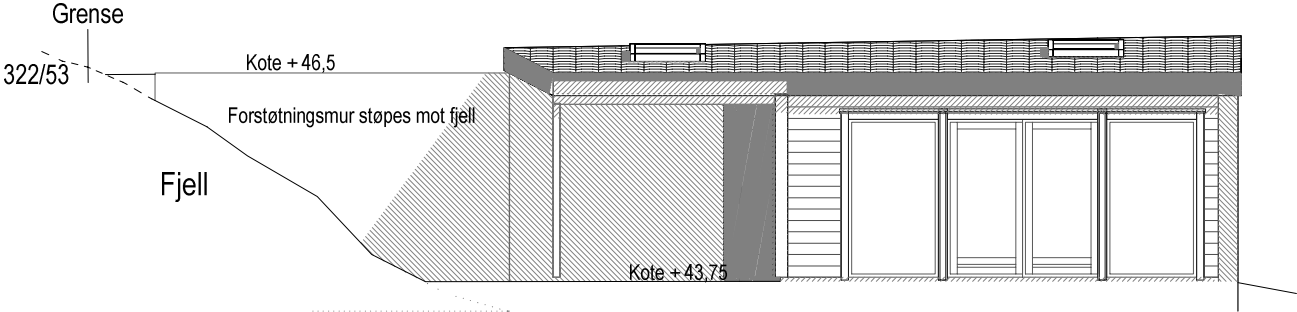


Fasade mot øst

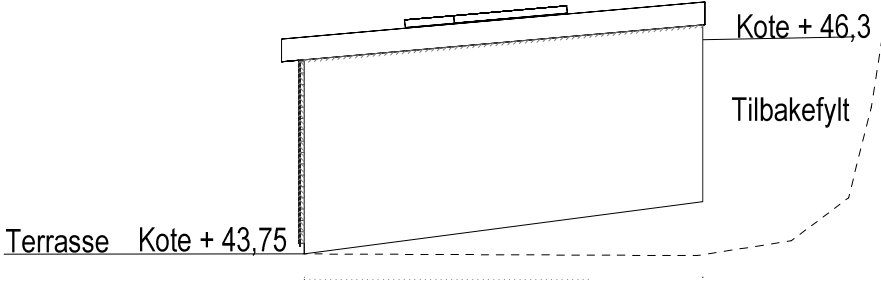

Fasade mot nord

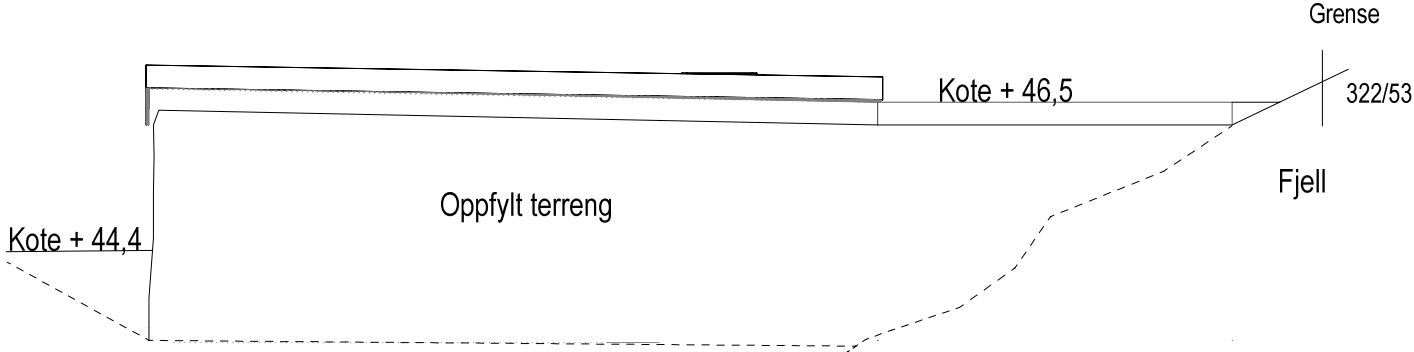

Fasade mot vest

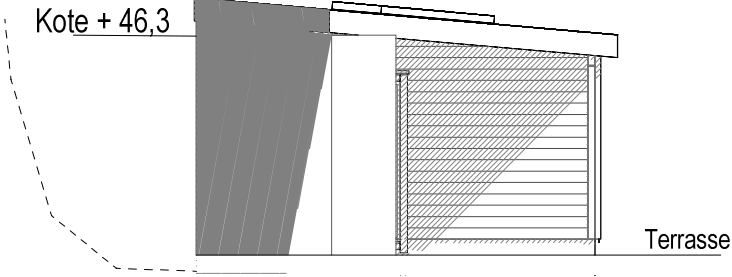


Fasade mot sør

----- Eksisterande terreng
_____ Planert terreng

Planert terreng

Utestue Henanger

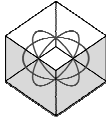

DDS-CAD

© Tegningen er beskyttet i.h.t. lov om opphavsrett.

Tiltakshaver: Knut Henanger
Byggeplass: Mjåtveitstø 33 A
Kommune: Alver
Gnr: 322 Bnr: 252 Mål: 1 : 100
Fasader

DATA DESIGN SYSTEM
A DESIGN SYSTEM

Dato: 07.08.2022
Tegn: K.H
Prosjekt nr.:
Tegn.nr: 502
Utestue 322_252