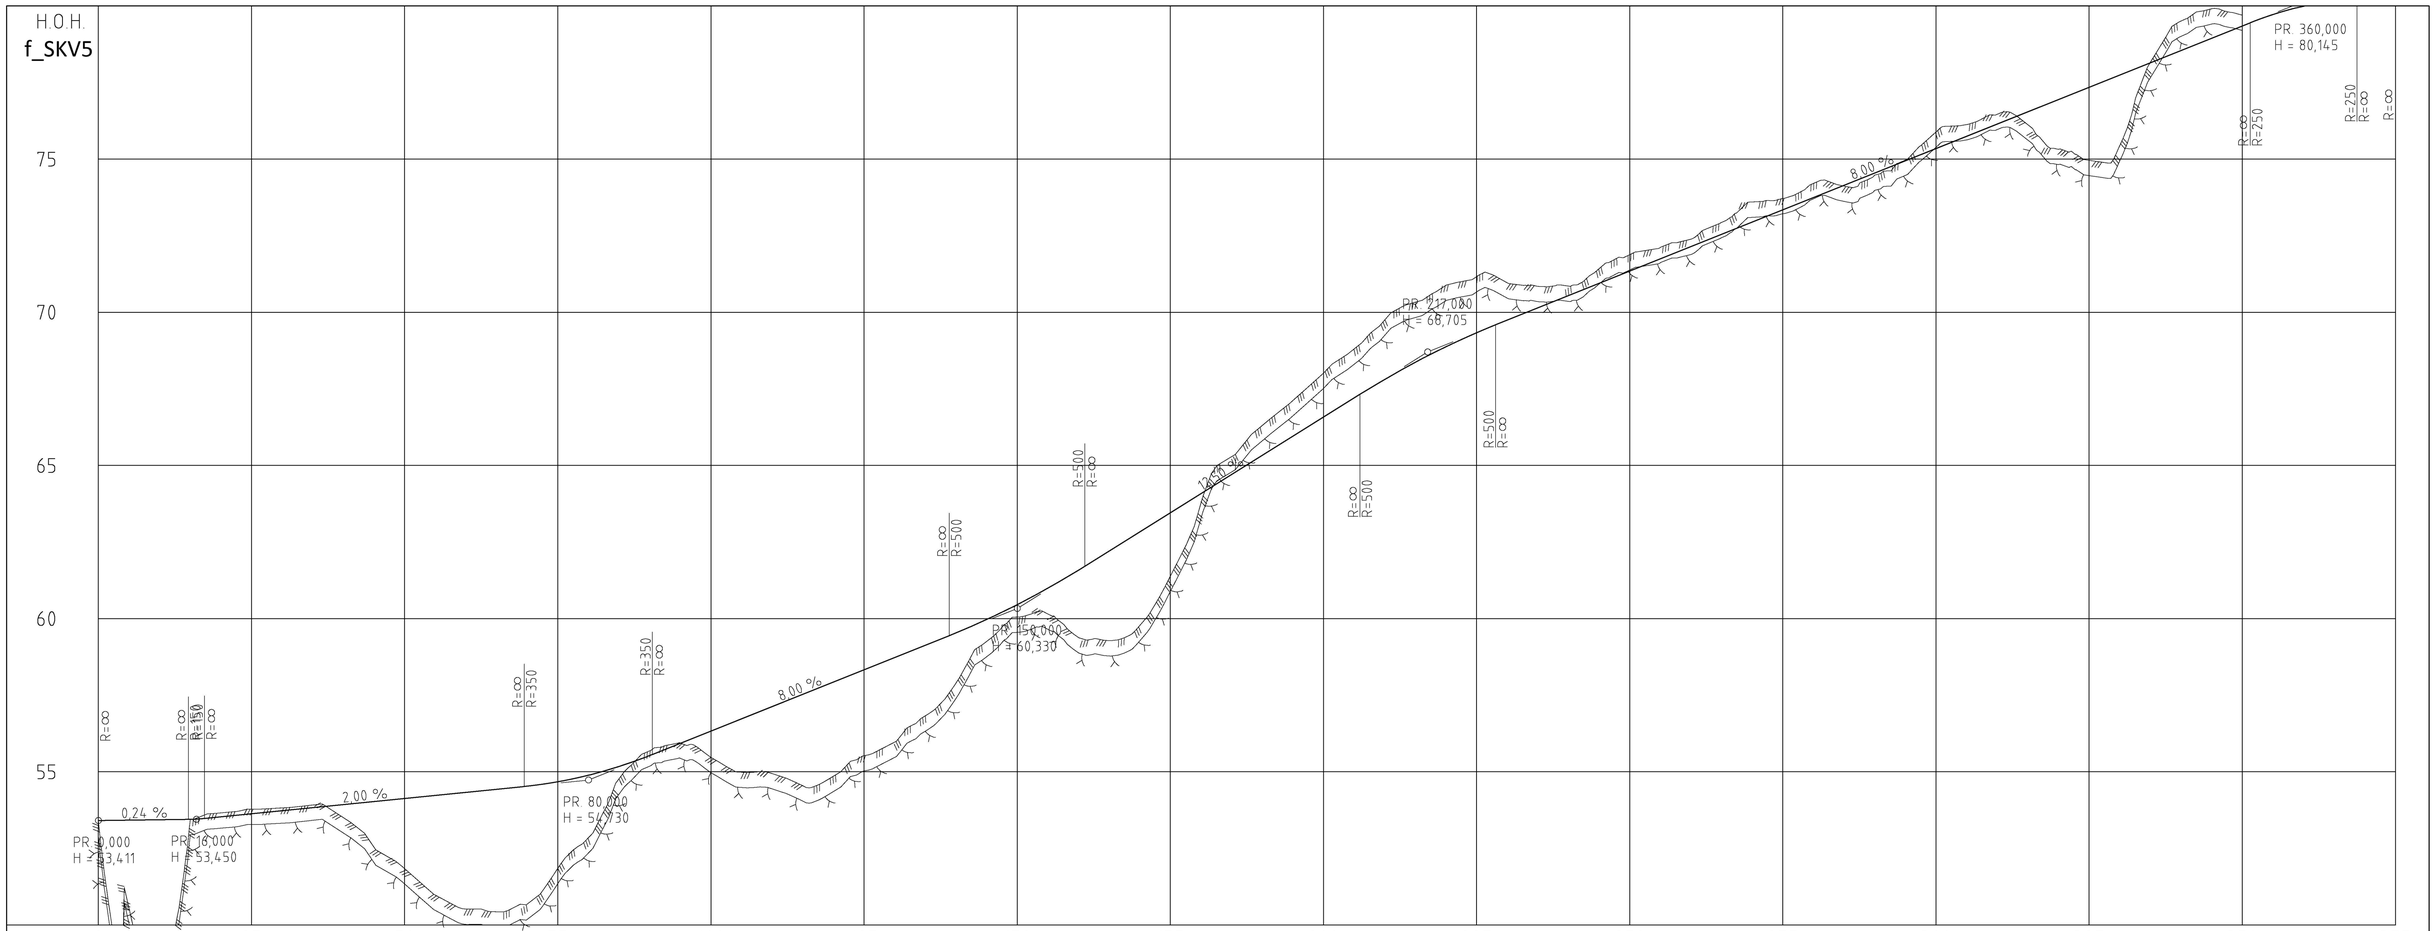

PROFIL NR.	0	25	50	75	100	125	150	175	200	225	250	275	300	325	350	375
HOR.KURV.	R=∞	R=-26	R=-39	R=∞	R=80	R=∞	R=18,5	R=49	R=∞	R=-80	R=∞	R=-56,5	R=∞	R=-8,25	R=∞	
BREDDEUTV.						1,00m										
TVERRFALL H.kj.b.k.	2,0%	2,0%	3,0%		3,0%	3,0%			3,0%	3,0%					3,0%	
TVERRFALL V.kj.b.k.																
PROFIL H.	53,42	53,44	53,45	53,53	53,63	53,73	53,83	53,93	54,03	54,13	54,23	54,33	54,43	54,53	54,67	
TERRENG H.	53,42	53,44	53,45	53,53	53,63	53,73	53,83	53,93	52,54	51,84	50,97	50,52	50,68	54,53	54,67	
OVERBYGN.T.	70CM															

PROFIL NR.	0	25	50	75	100	125	150	175	200	225	250	275	300	325	350	375
PROFIL H.	54,89	55,17	55,53	55,93	56,33	56,73	57,13	57,53	57,93	58,33	58,73	59,13	59,53	59,97	60,45	60,99
TERRENG H.	52,85	54,89	55,69	55,53	55,93	56,33	54,95	54,86	57,93	58,33	55,97	56,83	57,89	59,25	59,97	60,05
OVERBYGN.T.	70CM					70CM										

PROFIL NR.	0	25	50	75	100	125	150	175	200	225	250	275	300	325	350	375
PROFIL H.	60,45	60,99	61,58	62,20	62,83	63,45	64,08	64,70	65,33	65,95	66,58	67,20	67,81	68,37	68,88	69,33
TERRENG H.	60,15	60,99	59,38	59,28	59,77	61,38	63,77	65,29	66,30	67,12	68,01	69,75	70,88	70,96	69,74	70,14
OVERBYGN.T.							70CM									

PROFIL NR.	0	25	50	75	100	125	150	175	200	225	250	275	300	325	350	375
PROFIL H.	69,33	69,74	70,14	70,54	70,94	71,34	71,74	72,14	72,54	72,94	73,34	73,74	74,14	74,54	74,94	75,34
TERRENG H.	70,96	69,74	70,14	70,85	70,54	70,94	71,88	72,39	72,93	73,60	73,72	74,20	74,42	74,48	74,97	75,88
OVERBYGN.T.								70CM	70CM	70CM	70CM	70CM	70CM	70CM		

PROFIL NR.	0	25	50	75	100	125	150	175	200	225	250	275	300	325	350	375
PROFIL H.	75,34	75,74	76,14	76,54	76,94	77,34	77,74	78,14	78,54	78,94	79,34	79,72	79,99	80,17	80,24	80,29
TERRENG H.	75,88	75,74	76,46	76,54	75,32	76,94	77,44	78,16	79,51	79,91	79,70					
OVERBYGN.T.																

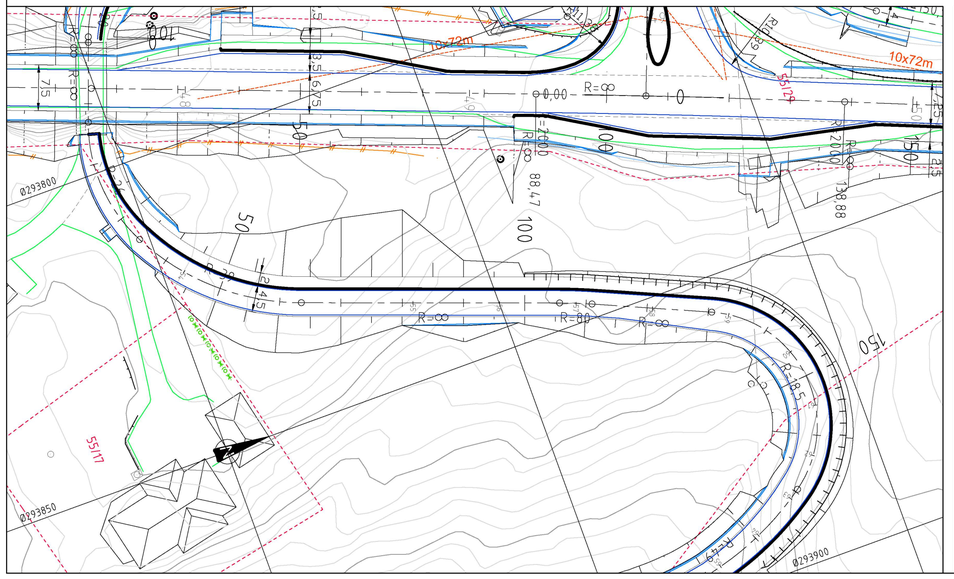

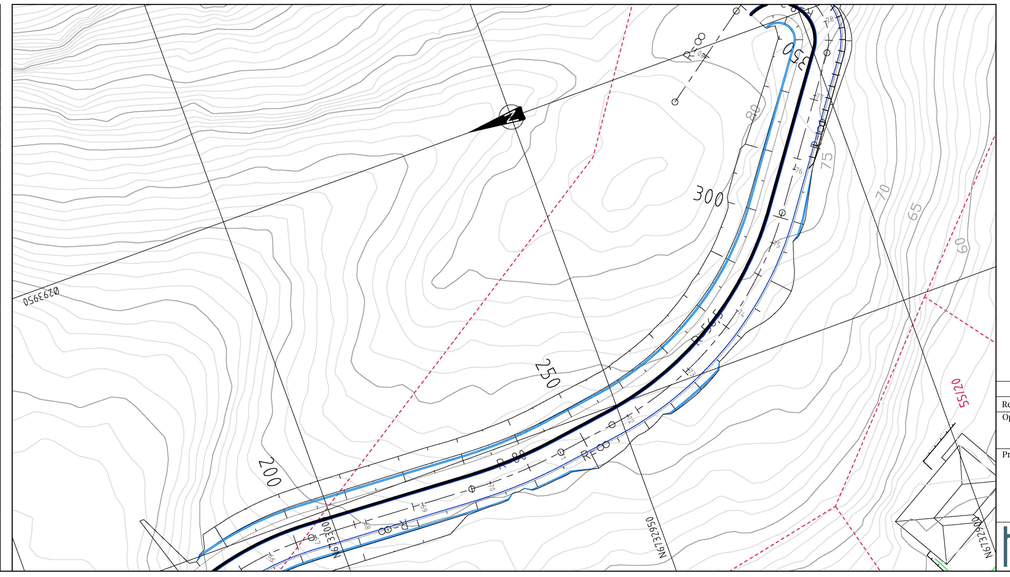

TEGNFORKLARING

- Vegskjæring
- Grøftebunn
- Senterlinje
- Kjørebanekant
- Skulderkant
- Vegfylling
- Profilnummer

- Fortauskant/kantstein trafikkøy
- Vegrekkverk
- Støttemur
- Frisikt

- Eks. eiendomsgrenser
- Eksisterende vei
- Eksisterende mur
- Eksisterende rekkverk
- Eksisterende gjerde

Rev.	Dato	Sign.	Revisjonen gjelder

Oppdragsgiver
ATLE BRUVOLL ANDERSEN

Prosjekt
Fv57 Lindåsvegen-Kv1131 Hundvinsvegen.
Bruvoll boligfelt.
Plan og lengdeprofil veg f_SKV5.

Tegn.	Kontr.	Godkj.
THF	ANH	THF

Dato: 05.03.2021
Målestokk: 1:500/100
Format: A1
Prosjektnr.: 5814
Tegningsnr.: D03
Rev.

haugenvva
Kanalveien 5
5068 Bergen
Tlf. 55 59 82 60
e-post: post@haugenvva.no