

Kunde:

Ventsislav Teodosiev

Prosjektnavn:

HAUGVEGEN 7

Prosjekt:

4622

Prosjektstatus:

Ferdig

Prosjektdato:

20.12.2022


**Prosjektopplysninger:**

- Nytt påbygg på eksisterende hus 14,5 m x 7,3 m
- Eksisterende kotehøyde på møne 39,30 moh ny mønehøyde 40,72 moh.





Sør/Øst  
1 : 100

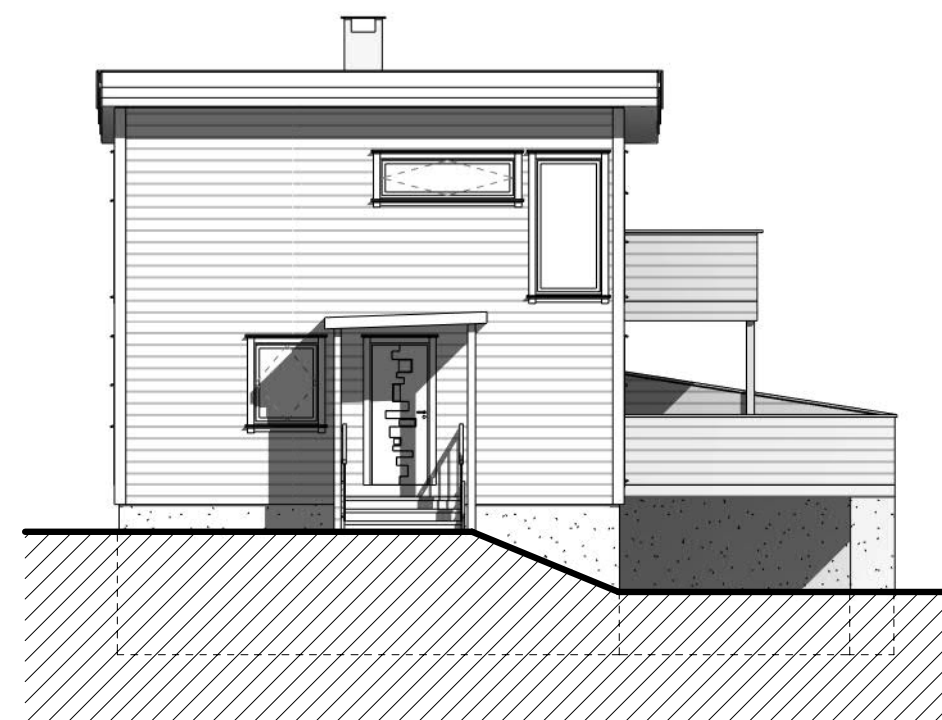

Sør/Vest  
1 : 100




Rev.	Revisjonen gjelder	Utført	Kontr.	Dato
	Ventsislav Teodosiev HAUGVEGEN 7	Målestokk	Dato	20.12.2022
		1 : 100	Tegnet	Jameson
			Kontr.	Skaar
	Fasade Sør/Øst & Sør/Vest 4631-188/284	Arkstørrelse	Prosjektnr.	4622
		Tegningsnr.	Rev.	
		<b>A100</b>		

20.12.2022 10:45:36



Nord/Vest  
1 : 100

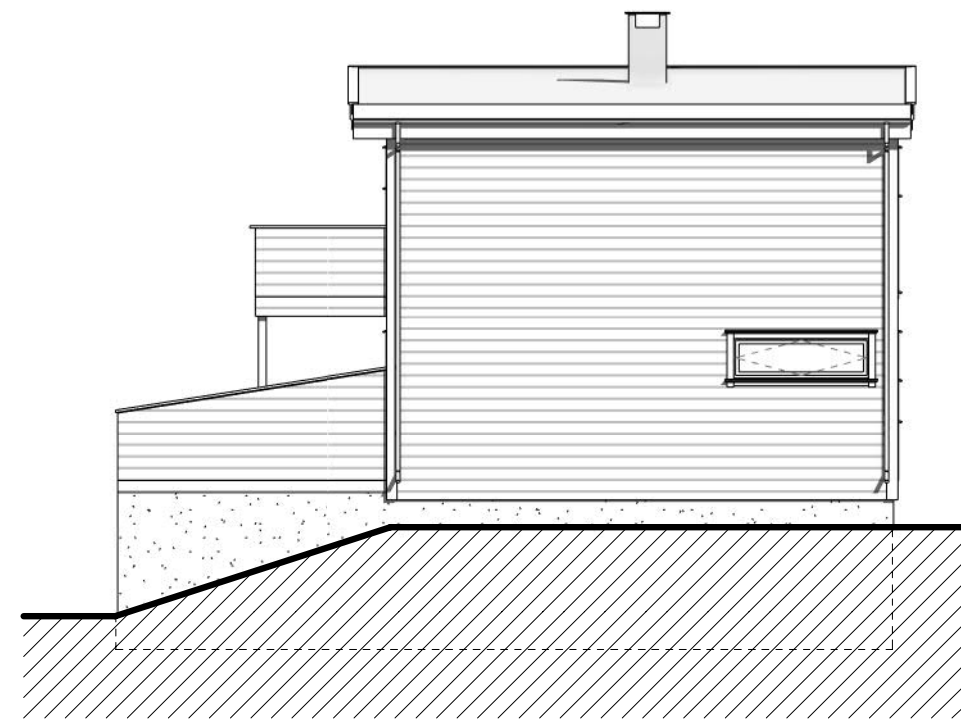


Nord/Øst  
1 : 100



Rev.	Revisjonen gjelder	Utført	Kontr.	Dato
	Ventsislav Teodosiev HAUGVEGEN 7	Målestokk 1 : 100	Dato	20.12.2022
	Fasade Nord/Vest & Nord/Øst 4631-188/284	Arkstørrelse	Tegnet Kontr.	Jameson Skaar
		Tegningsnr.	Prosjektnr.	4622
		<b>A101</b>	Rev.	

20.12.2022 10:45:37

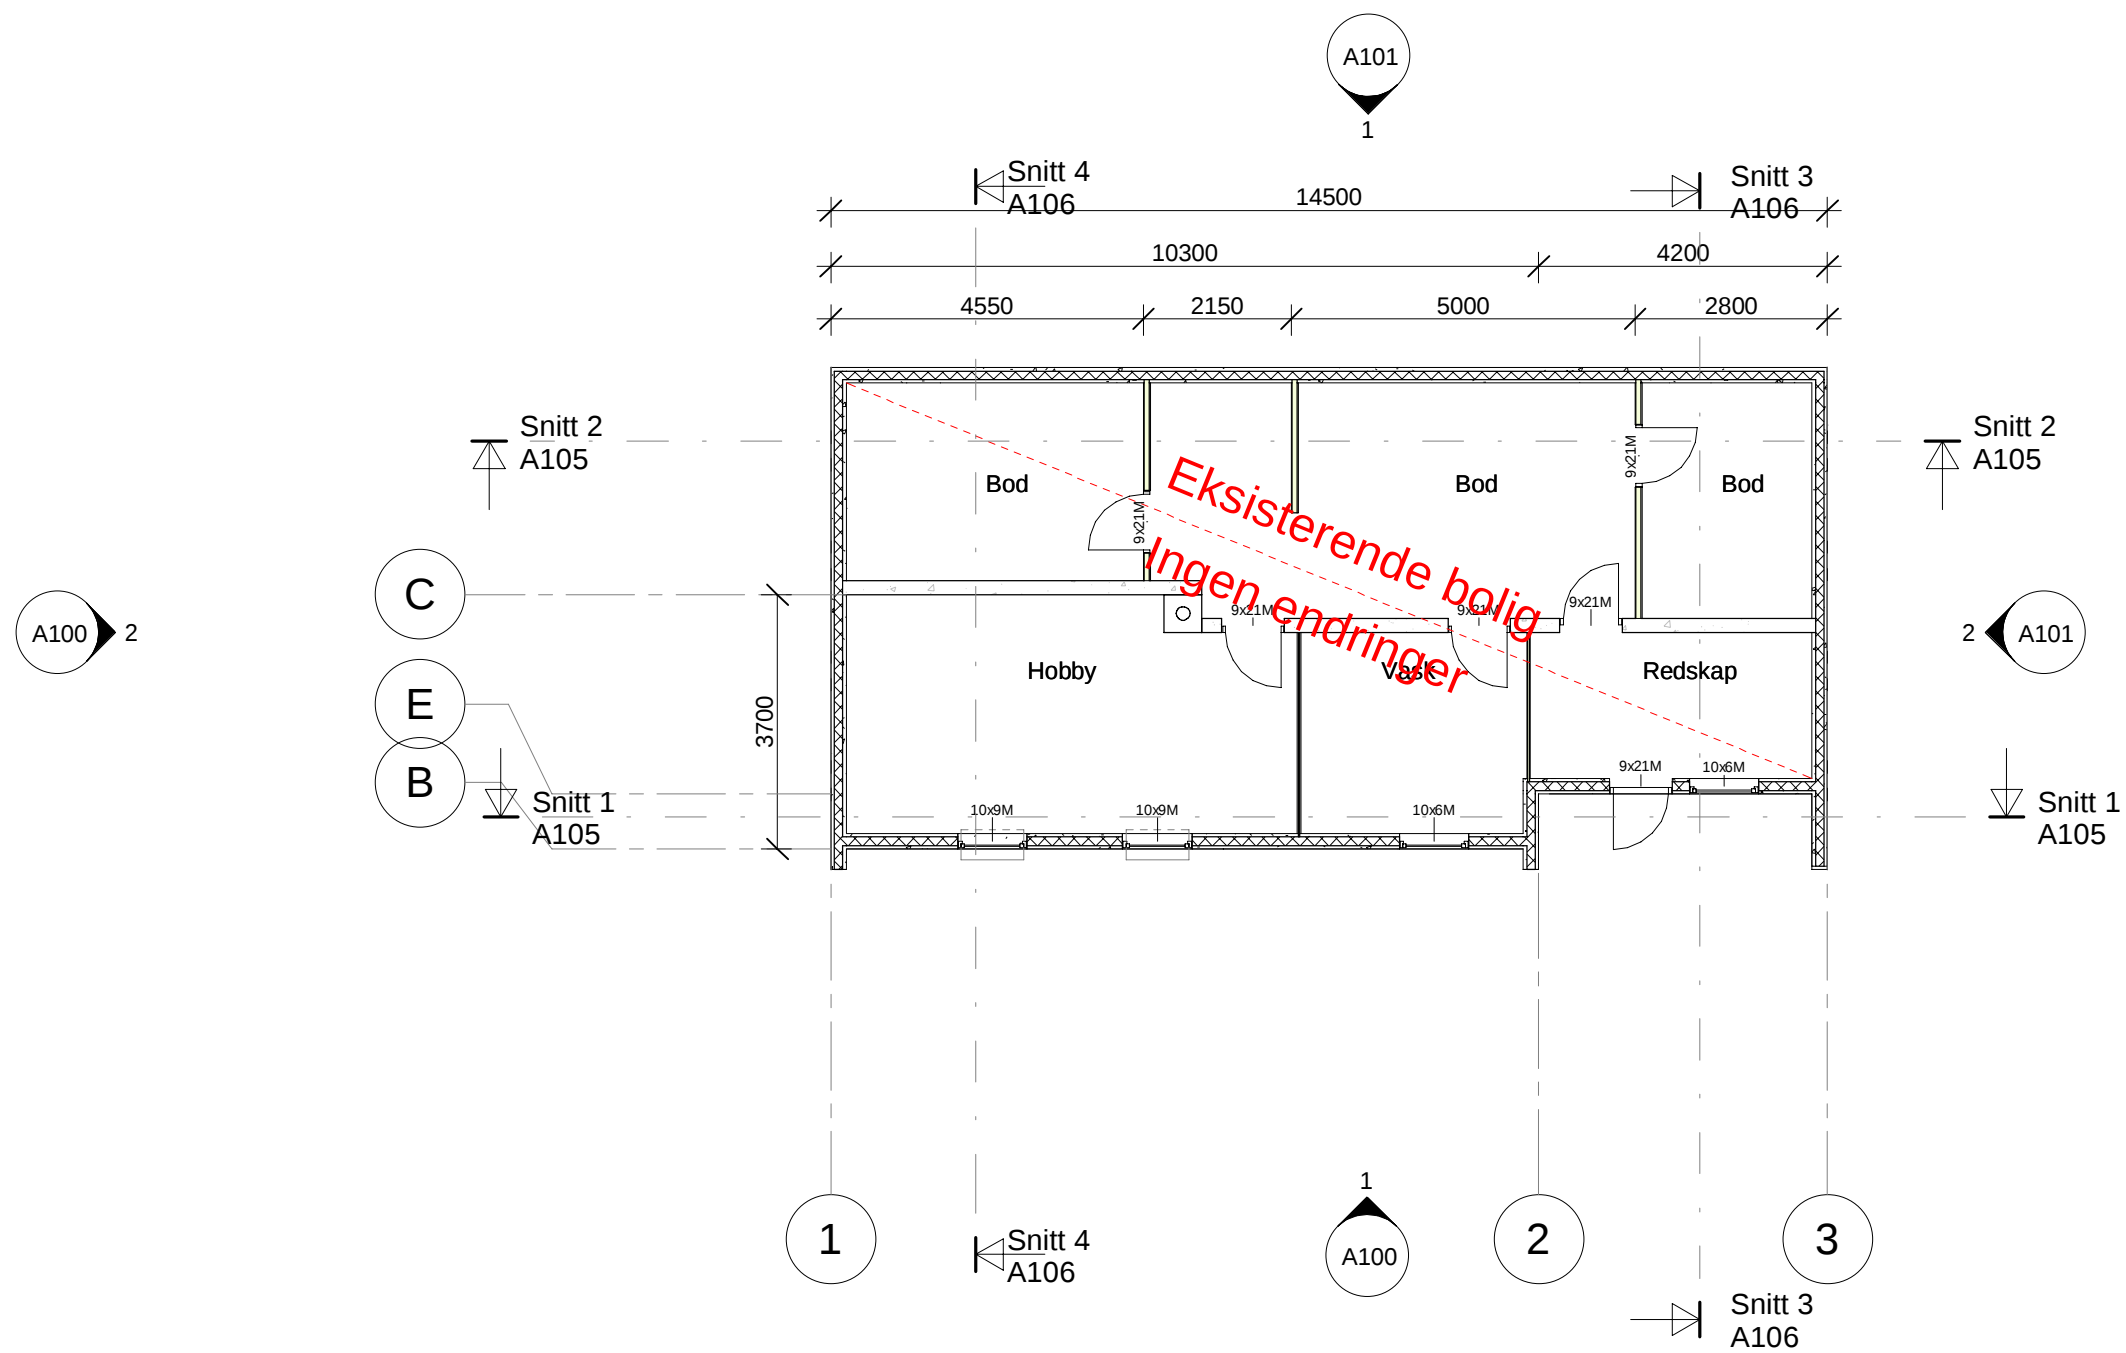


Tomt	918,30 m <sup>2</sup>
Eksisterende BYA	138,05 m <sup>2</sup>
Ny BYA	138,05 m <sup>2</sup>
Eksisterende BRA 1.etg	99,40 m <sup>2</sup>
Ny BRA 1.etg eksisterende	99,40 m <sup>2</sup>
2.etg Nytt påbygg	99,40 m <sup>2</sup>
Ny BRA	198,80 m <sup>2</sup>

Arealer og mål er hentet fra tegningsgrunnlag og kan avvike fra stedlige forhold



Rev.	Revisjonen gjelder	Utført	Kontr.	Dato
	Ventsislav Teodosiev	Dato	20.12.2022	
	HAUGVEGEN 7	Tegnet	Jameson	
		Kontr.	Skaar	
	Plantegning 0.etg kjeller	Arkstørrelse	Prosjektnr.	4622
	4631-188/284	Tegningsnr.	A102	
		Rev.		

20.12.2022 10:45:37

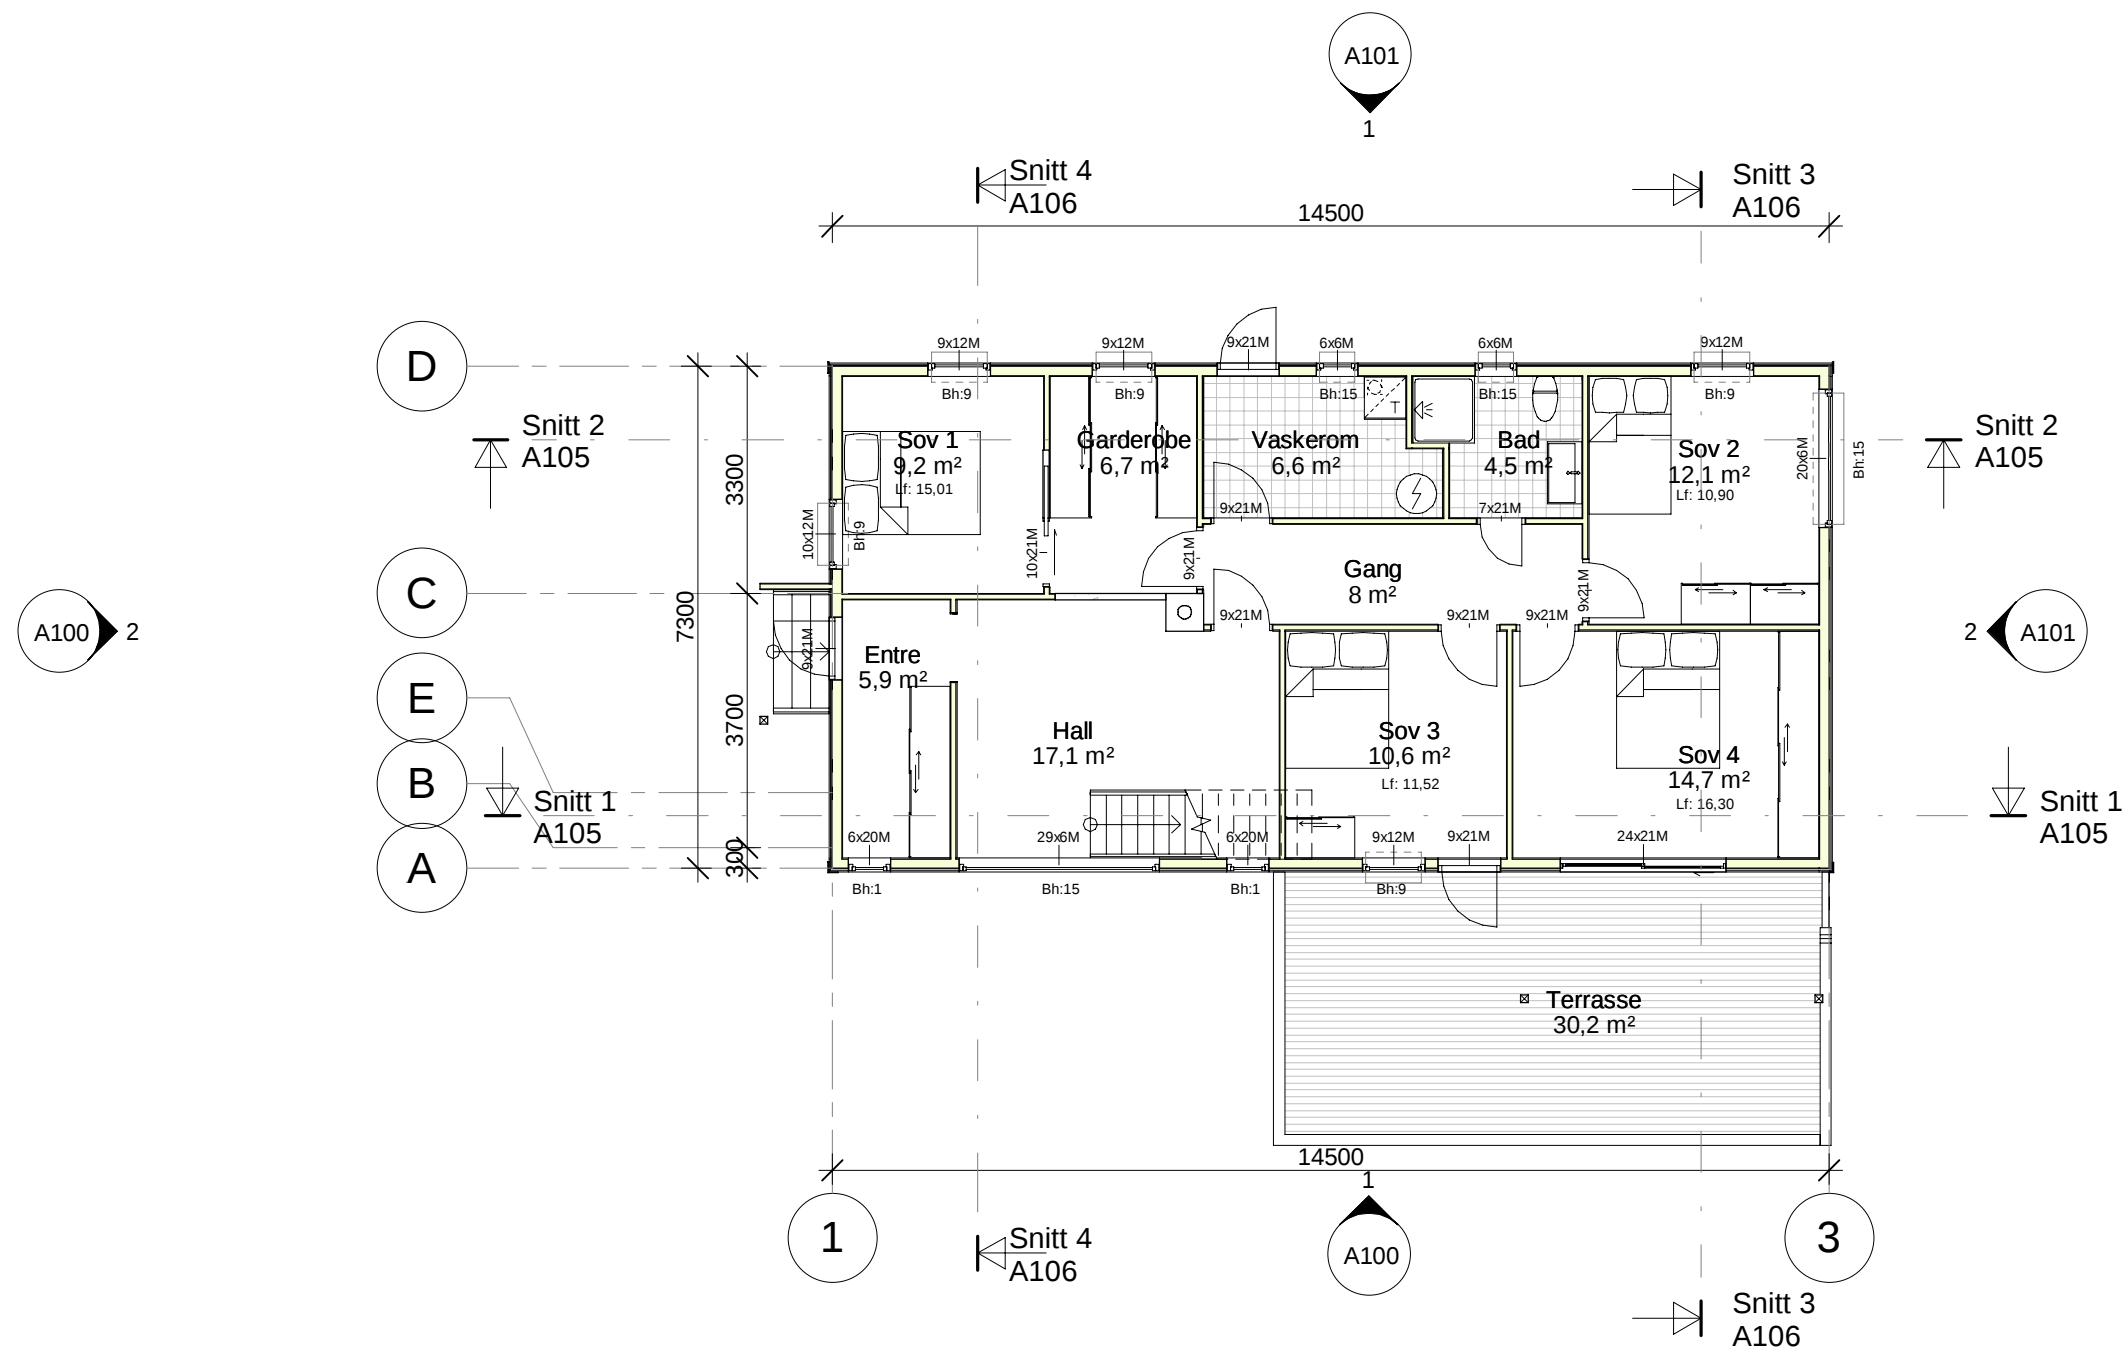


Tomt	918,30 m <sup>2</sup>
Eksisterende BYA	138,05 m <sup>2</sup>
Ny BYA	138,05 m <sup>2</sup>
Eksisterende BRA	
1.etg	99,40 m <sup>2</sup>
Ny BRA	
1.etg eksisterende	99,40 m <sup>2</sup>
2.etg Nytt påbygg	99,40 m <sup>2</sup>
Ny BRA	198,80 m <sup>2</sup>

Arealer og mål er hentet fra tegningsgrunnlag og kan avvike fra stedlige forhold



Rev.	Revisjonen gjelder	Utført	Kontr.	Dato
	Ventsislav Teodosiev	Dato	20.12.2022	
	HAUGVEGEN 7	Tegnet	Jameson	
		Kontr.	Skaar	
	Plantegning 1 etg	Arkstørrelse	Prosjektnr. 4622	
	4631-188/284	Tegningsnr.	A103	
		Rev.		

20.12.2022 10:45:38

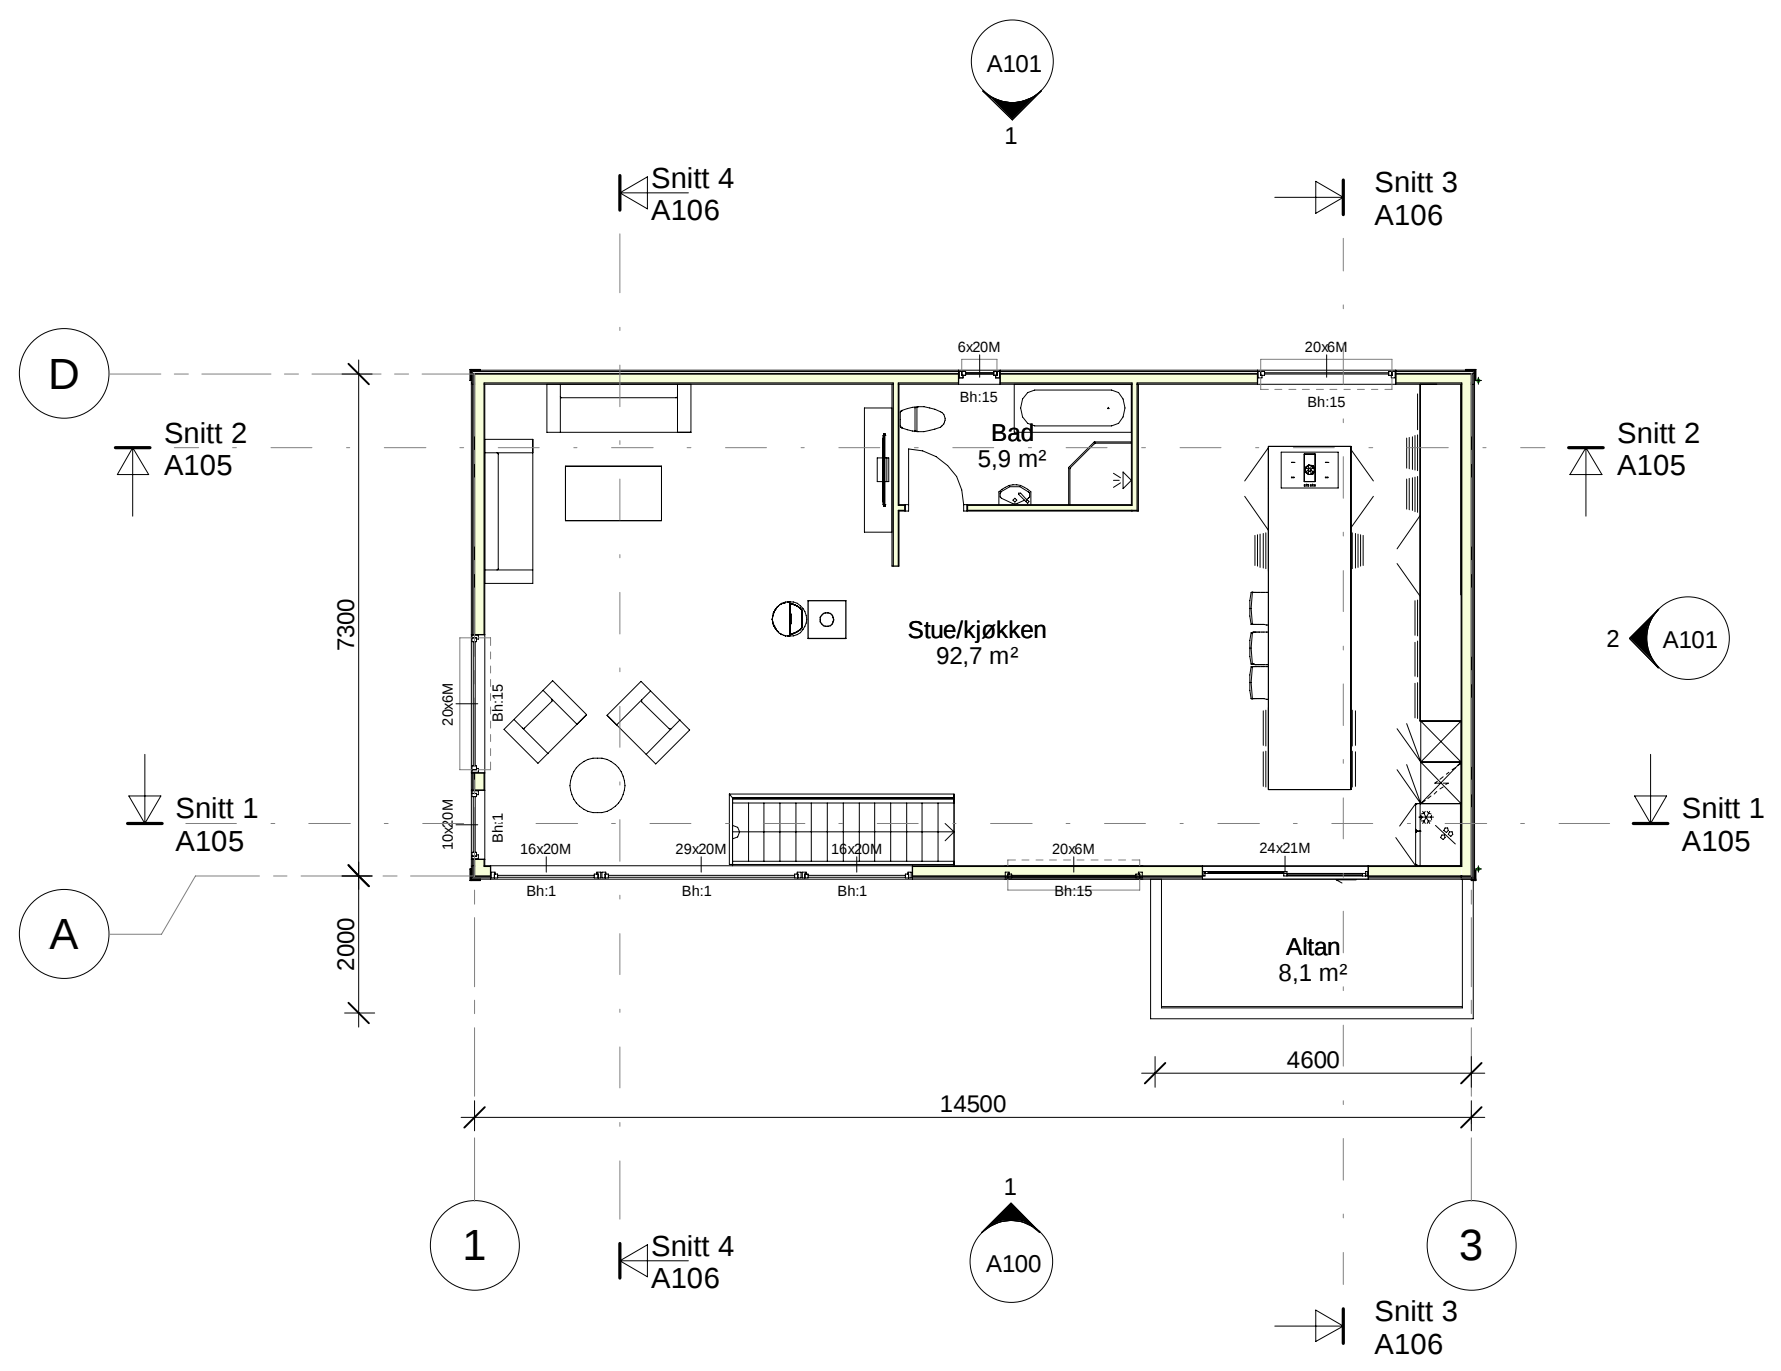


Tomt	918,30 m <sup>2</sup>
Eksisterende BYA	138,05 m <sup>2</sup>
Ny BYA	138,05 m <sup>2</sup>
Eksisterende BRA 1.etg	99,40 m <sup>2</sup>
Ny BRA 1.etg eksisterende	99,40 m <sup>2</sup>
2.etg Nytt påbygg	99,40 m <sup>2</sup>
Ny BRA	198,80 m <sup>2</sup>

Arealer og mål er hentet fra tegningsgrunnlag og kan avvike fra stedlige forhold




Rev.	Revisjonen gjelder	Utført	Kontr.	Dato
	Ventsislav Teodosiev HAUGVEGEN 7	Dato	20.12.2022	
	Plantegning 2.etg 4631-188/284	Tegnet	Jameson	
		Kontr.	Skaar	
		Arkstørrelse	Prosjektnr.	4622
		Tegningsnr.	Rev.	
		<b>A104</b>		


20.12.2022 10:45:38

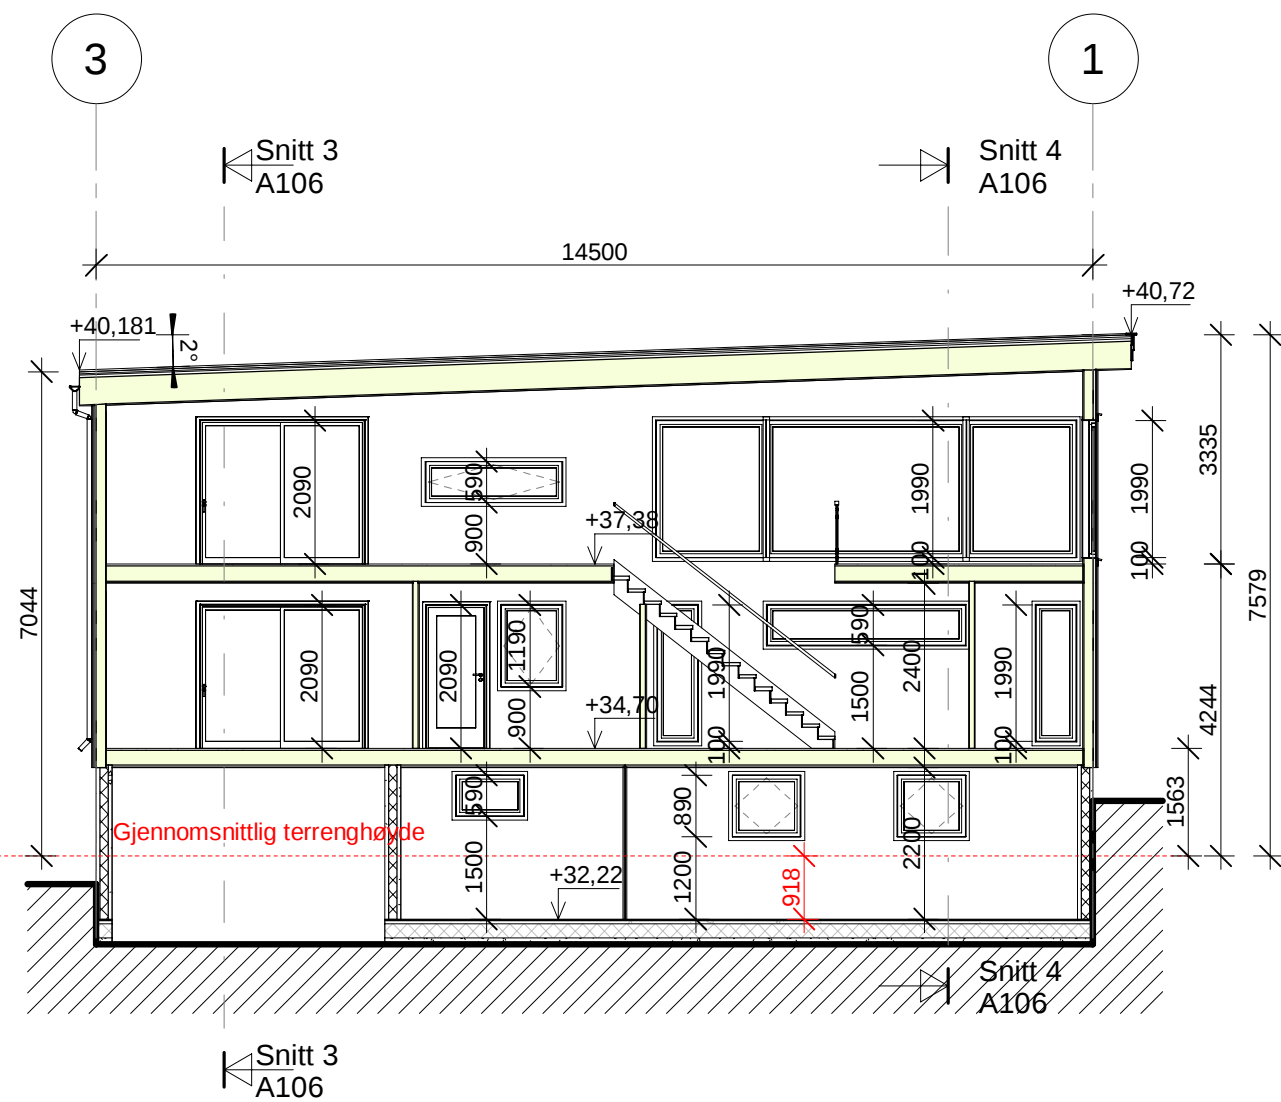


**Snitt 1**  
1 : 100

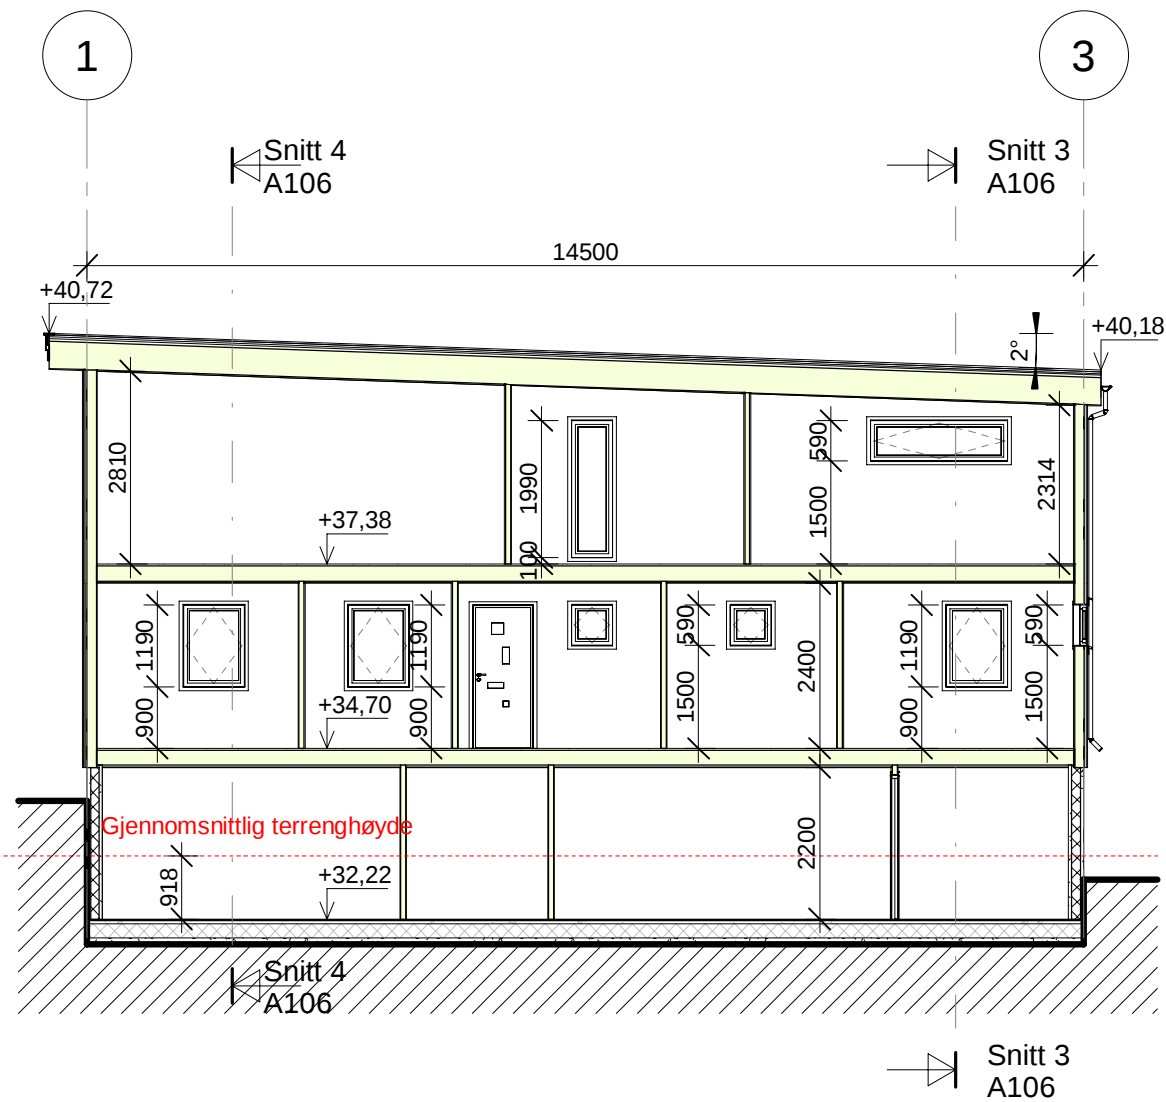


**Snitt 2**  
1 : 100

	Rev.	Revisjonen gjelder	Utført	Kontr.	Dato
	Ventsislav Teodosiev HAUGVEGEN 7		Målestokk	Dato	20.12.2022
	Snitt 1 & 2 4631-188/284		1 : 100	Tegnet	Jameson
			Arkstørrelse	Kontr.	Skaar
			Prosjektnr.	4622	
			Tegningsnr.	A105	Rev.

20.12.2022 10:45:38

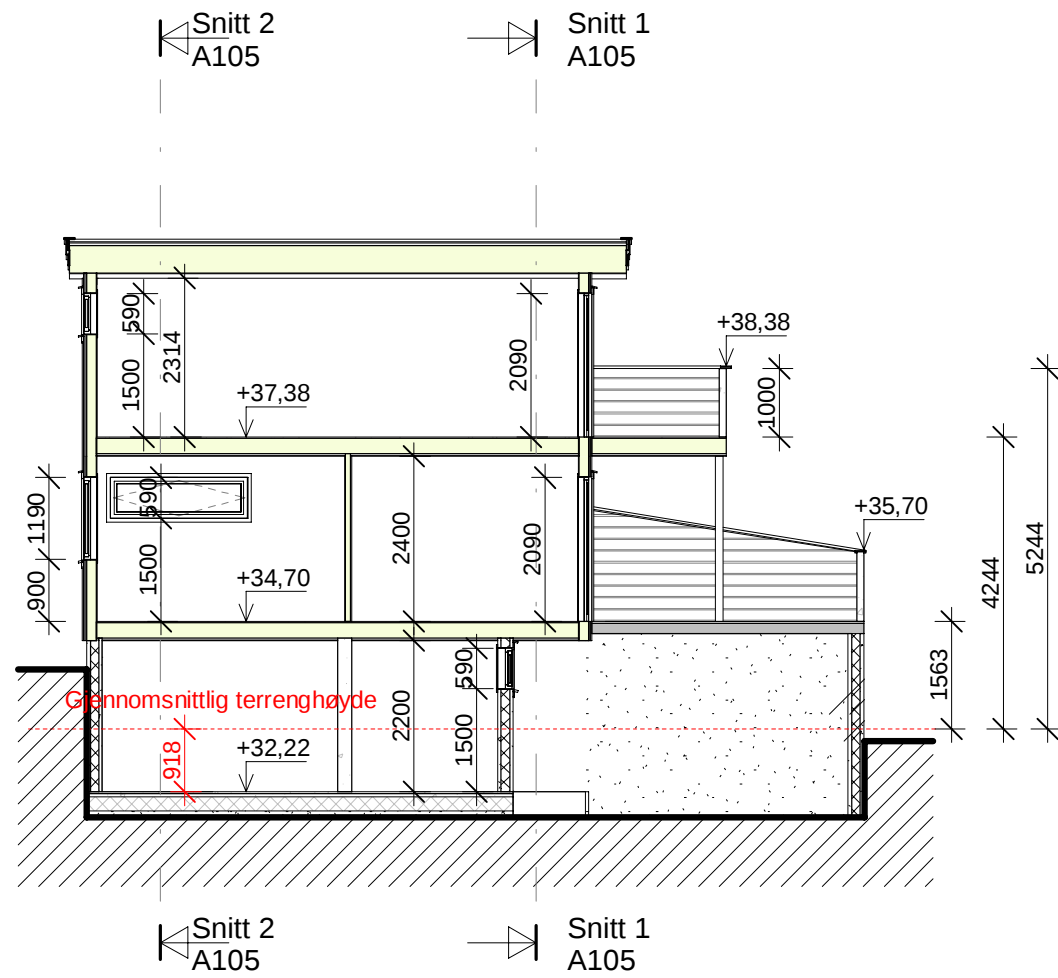

**Snitt 3**  
1 : 100

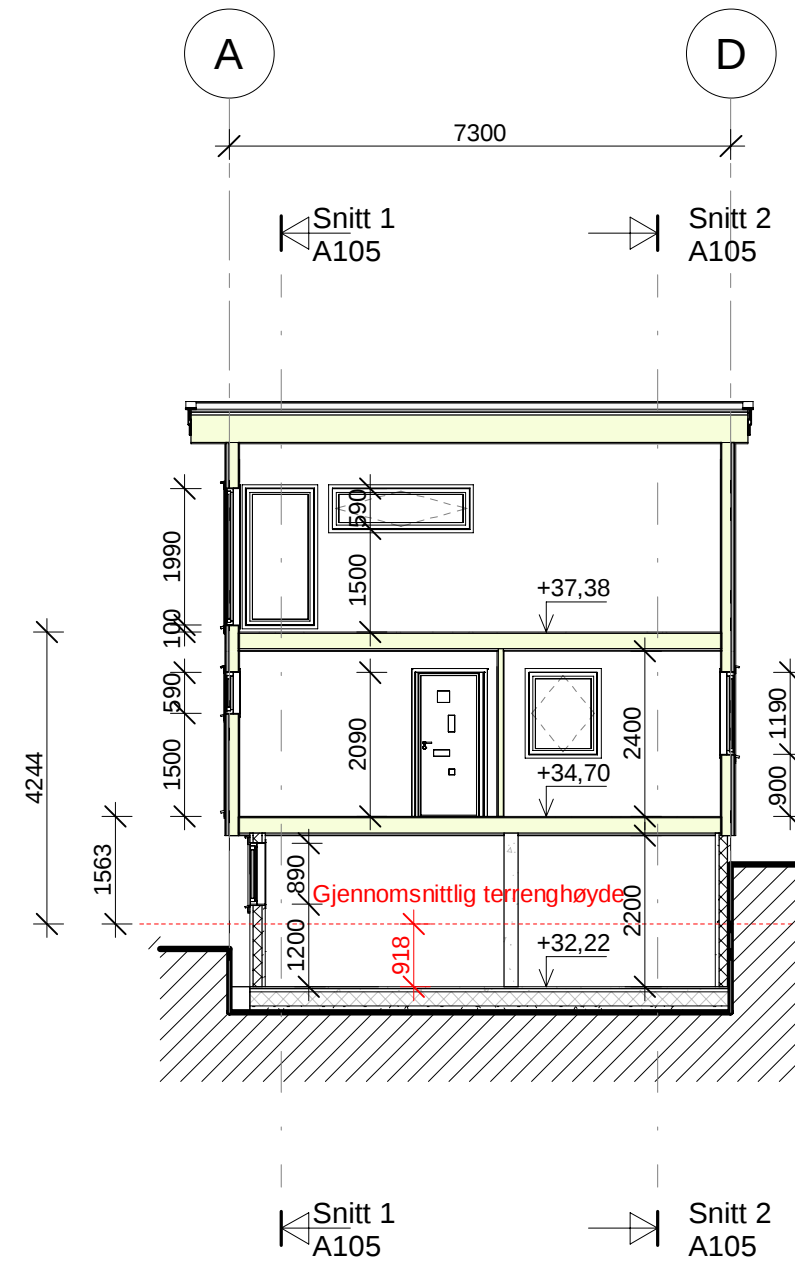

**Snitt 4**  
1 : 100



Rev.	Revisjonen gjelder	Utført	Kontr.	Dato
	Ventsislav Teodosiev	Dato	20.12.2022	
	HAUGVEGEN 7	Tegnet	Jameson	
		Kontr.	Skaar	
	Snitt 3 & 4	Arkstørrelse	Prosjektnr.	4622
	4631-188/284	Tegningsnr.	A106	
		Rev.		

20.12.2022 10:45:39