


D-1

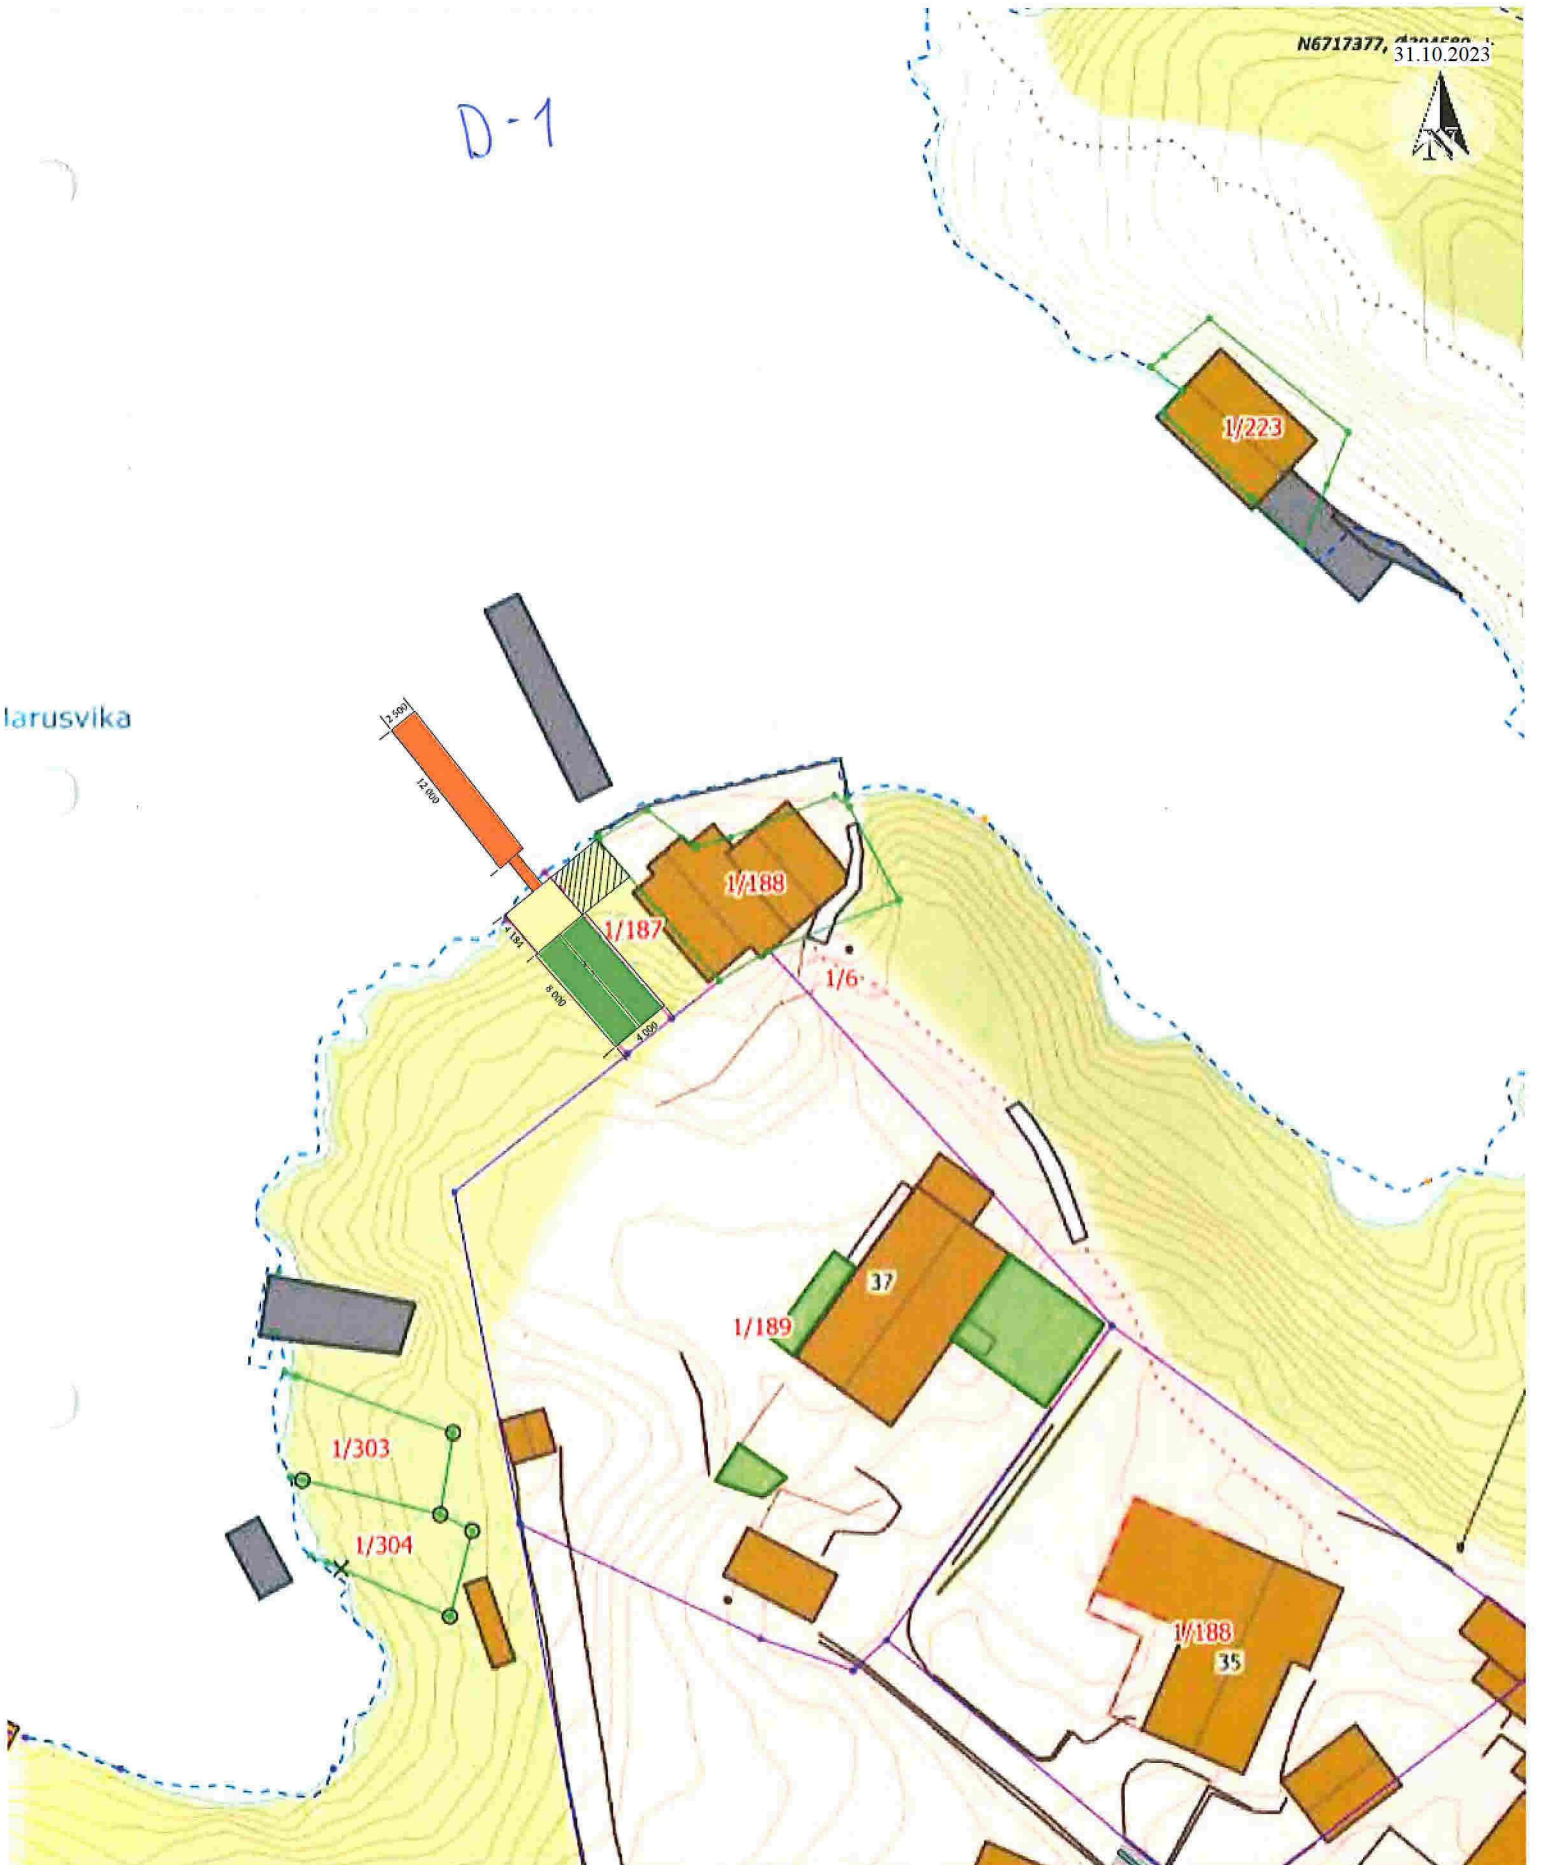

Iarusvika



**Situasjonskart - Gnr 1 Bnr 189**  
 Oppføring av naust med tilhørende kai og flytebrygge.

- NAUST
- KAI
- FLYTEBRYGGE



Dato: 18-10-2023

Målestokk: 1:500




E-1

Eksisterande


Nytt naust



N  
1:100

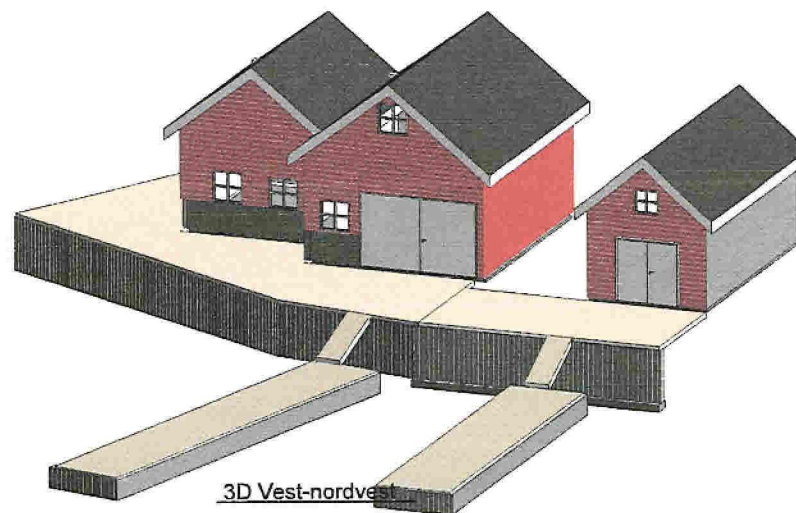


3D Vest-nordvest

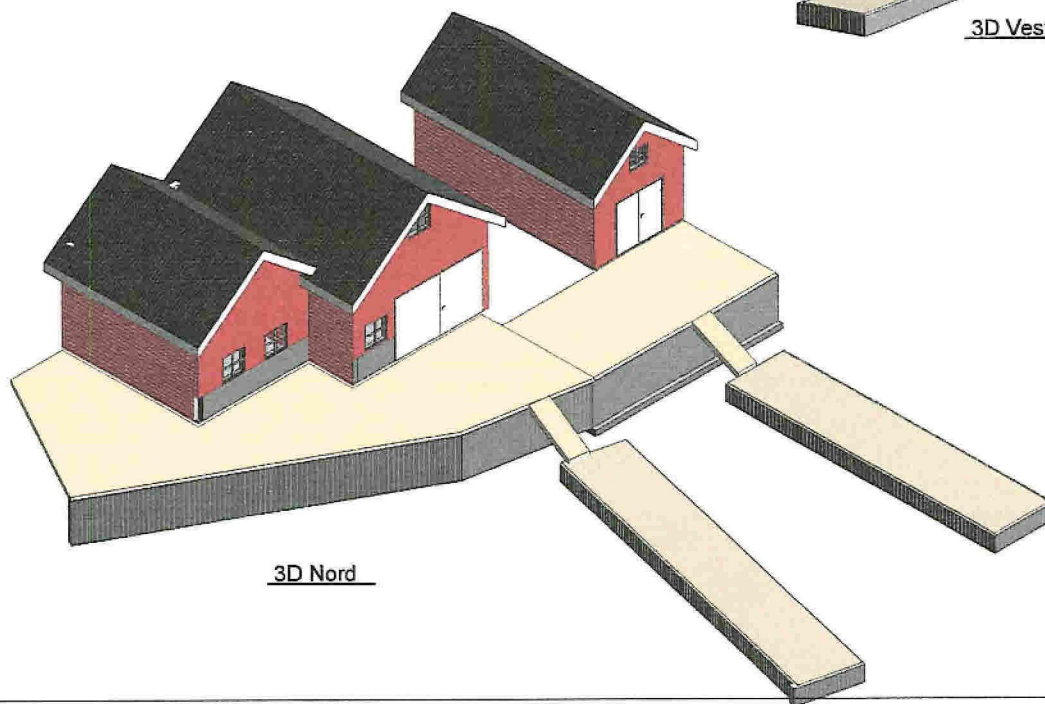

3D Nord


Njål og Ingebord  
Nytt naust på 189/1  
Fasadar  
160823 såv

E-2

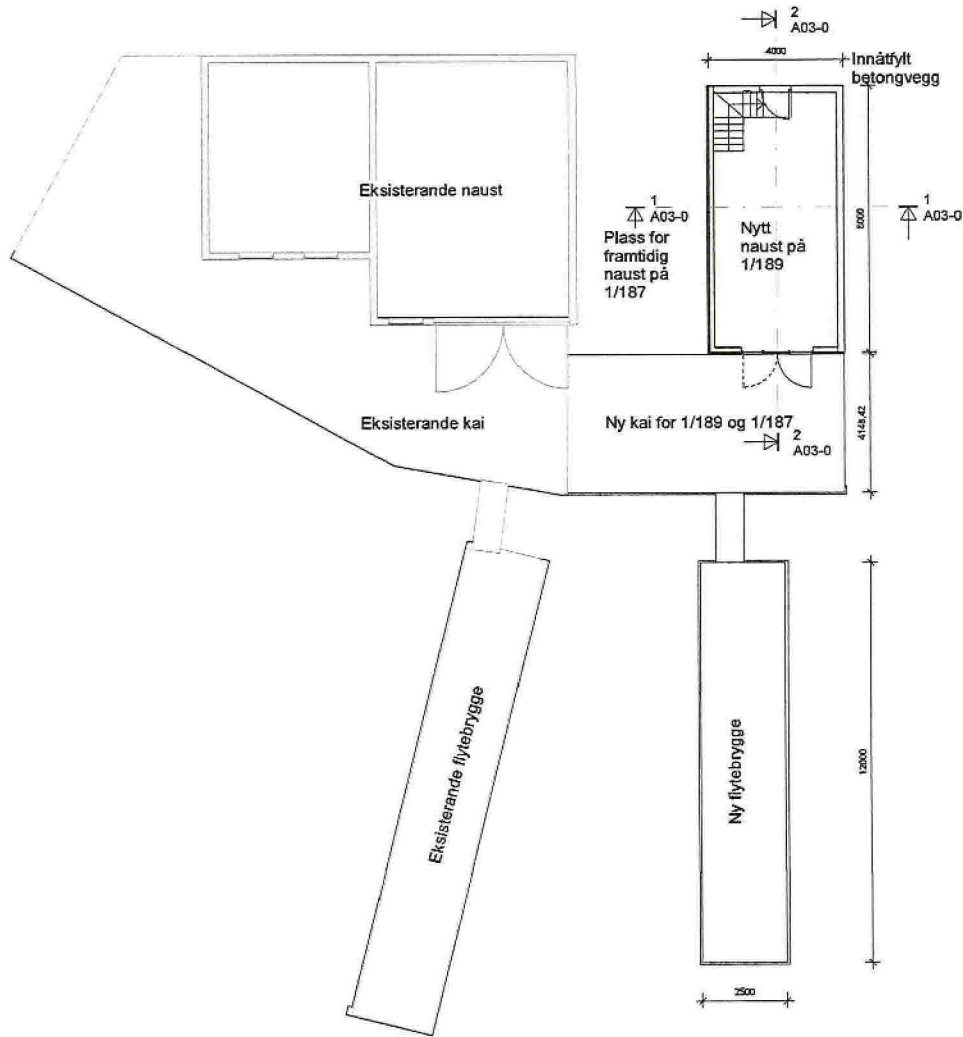


Njål og Ingeborg  
Nytt naust på 189/1  
Hovudplan  
160823 såv

E-3

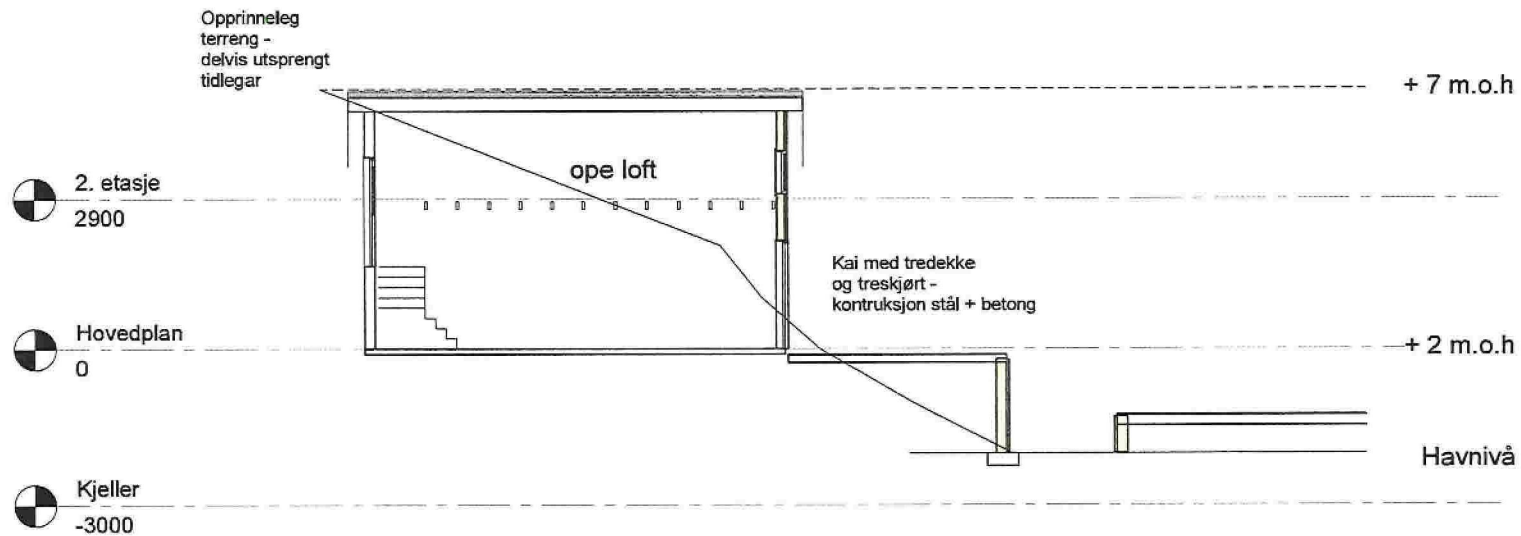

Section 2

1 : 100

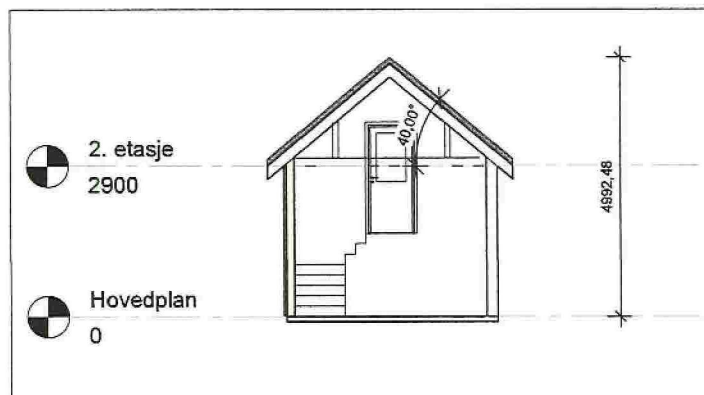

Section 1

1 : 100

Njål og Ingeborg  
Nytt naust på 1/189  
Snitt  
160823 såv