


NB! Innkjørsel til BS18 vises på tegninger  
BS18-10-003

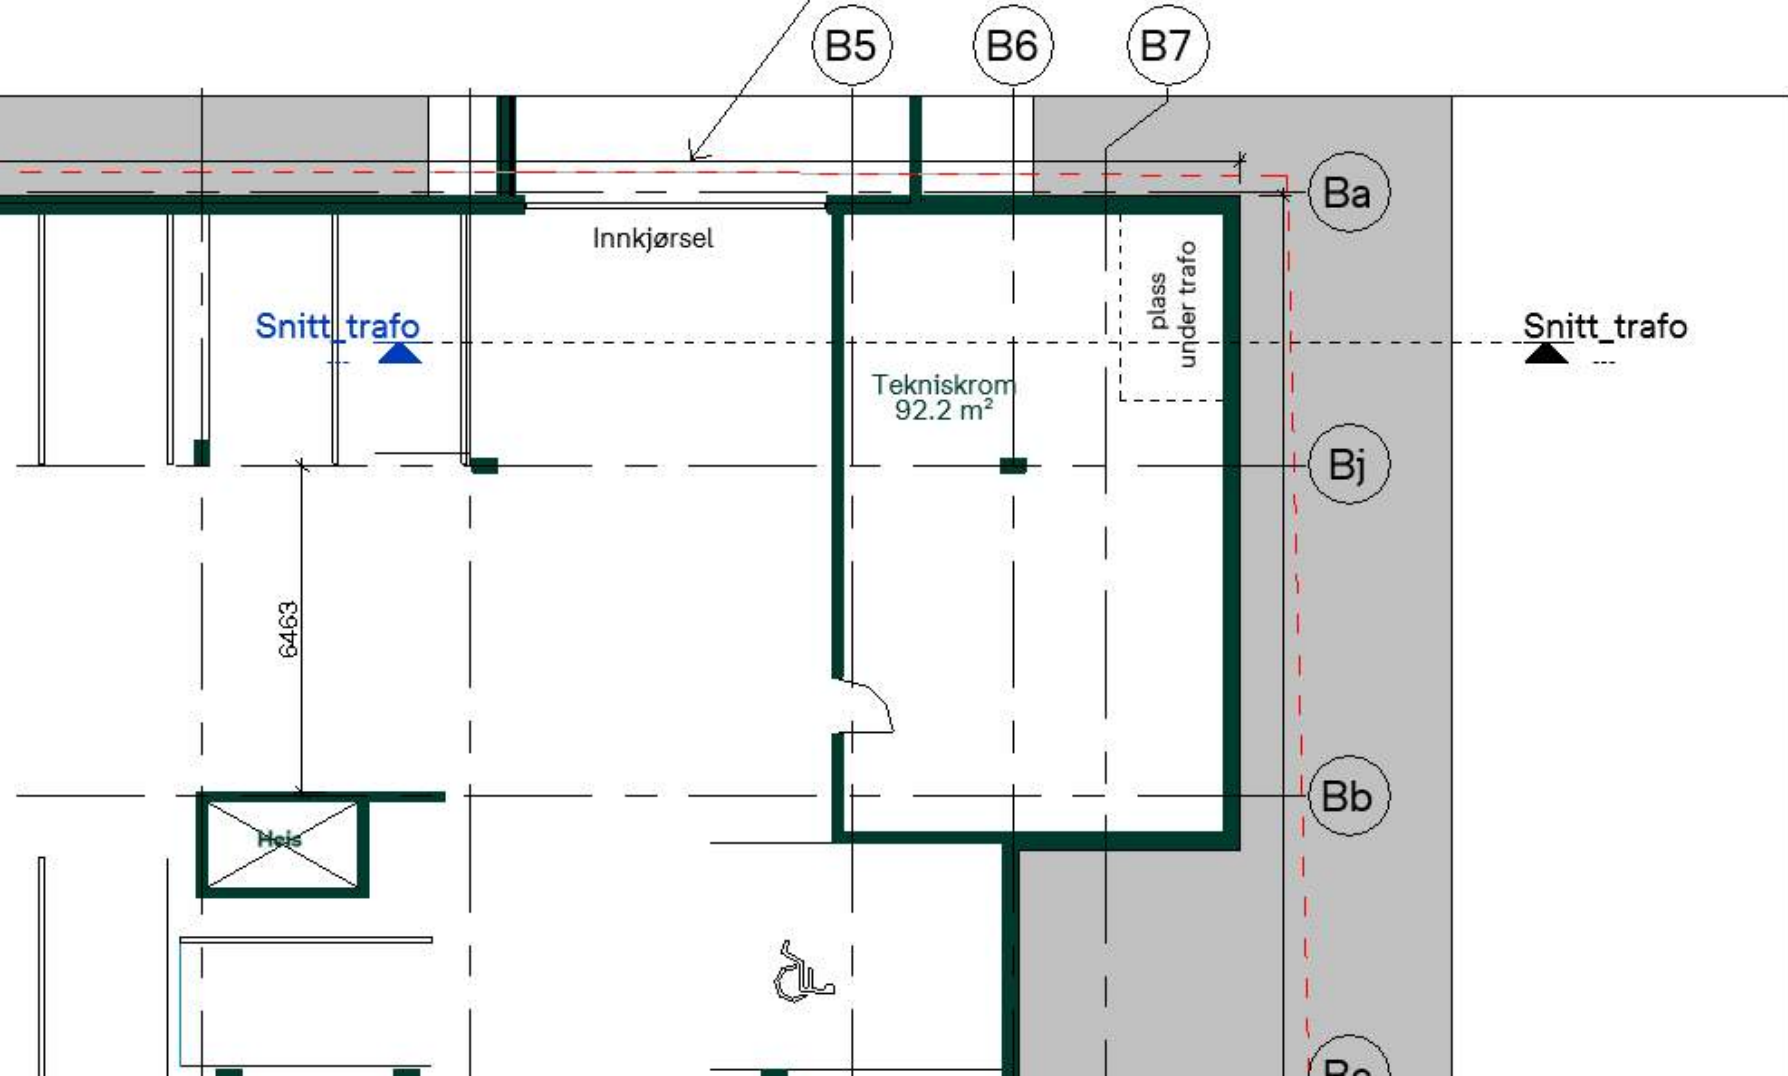

B5

B6

B7

Ba

Bj

Bb

Bc

Snitt\_trafo

Snitt\_trafo

Innkjørsel

Tegniskrom  
92.2 m<sup>2</sup>

plass  
under trafo

6463

Hels

