


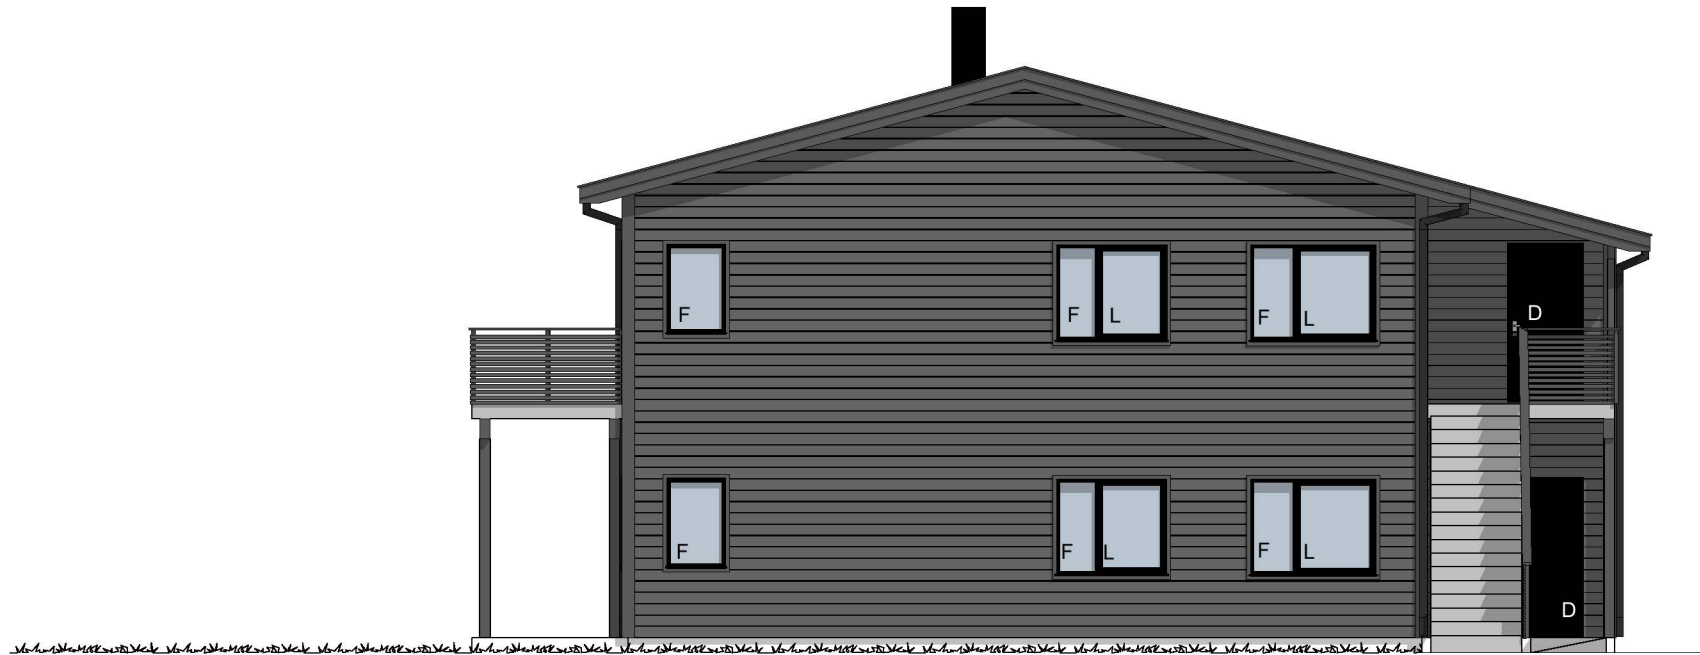

F1 Sør-Vest



F2 Sør-Øst

**BYGGESØKNADSTEGNING**  
 Fasade 1 og 2

**BYGGMANN®**

Tiltakshaver: Seim Bygg AS Nesbrekka 28 Seim 5912	Tiltak: Birkelundstunet Bygg 2 Alver Kommune	Gnr./Bnr. 172/14	Prosjektnr. 4002-23
Leverandør: Seim Bygg AS Nesbrekka 28 Seim 5912	ANSVARLIG PROSJEKTERENDE: Dakark AS	A3	Org. nr. 976598407
TEGNINGENE MÅ IKKE KOPIERES ELLER BENYTTES VED UTFØRELSE AV ARBEIDER UTEN MEDVIRKNING FRA DAKARK AS TEGNINGENE ER IKKE GYLDIG UTEN KVALITETSIKRINGSYSTEMET TIL DAKARK AS		www.byggmann.no	Tegningsnr. A21-01





F3 Nord-Øst



F4 Nord-Vest


**BYGGESØKNADSTEGNING**  
**Fasade 3 og 4**

Tiltakshaver: Seim Bygg AS Nesbrekka 28 Seim 5912	Tiltak: Birkelundstunet Bygg 2 Alver Kommune	Gnr./Bnr. 172/14
Leverandør: Seim Bygg AS Nesbrekka 28 Seim 5912	ANSVARLIG PROSJEKTERENDE: Dakark AS	A3
<small>TEGNINGENE MÅ IKKE KOPIERES ELLER BENYTTES VED UTFØRELSE AV ARBEIDER UTEN MEDVIRKNING FRA DAKARK AS          TEGNINGENE ER IKKE GYLDIG UTEN KVALITETSIKRINGSYSTEMET TIL DAKARK AS</small>		


**BYGGMANN®**

MÅL: 1:100	Prosjektnr. 4002-23
DATE: 05.09.23	Org. nr. 976598407
TEGNER: HL	Tegningsnr. A21-02
www.byggmann.no	



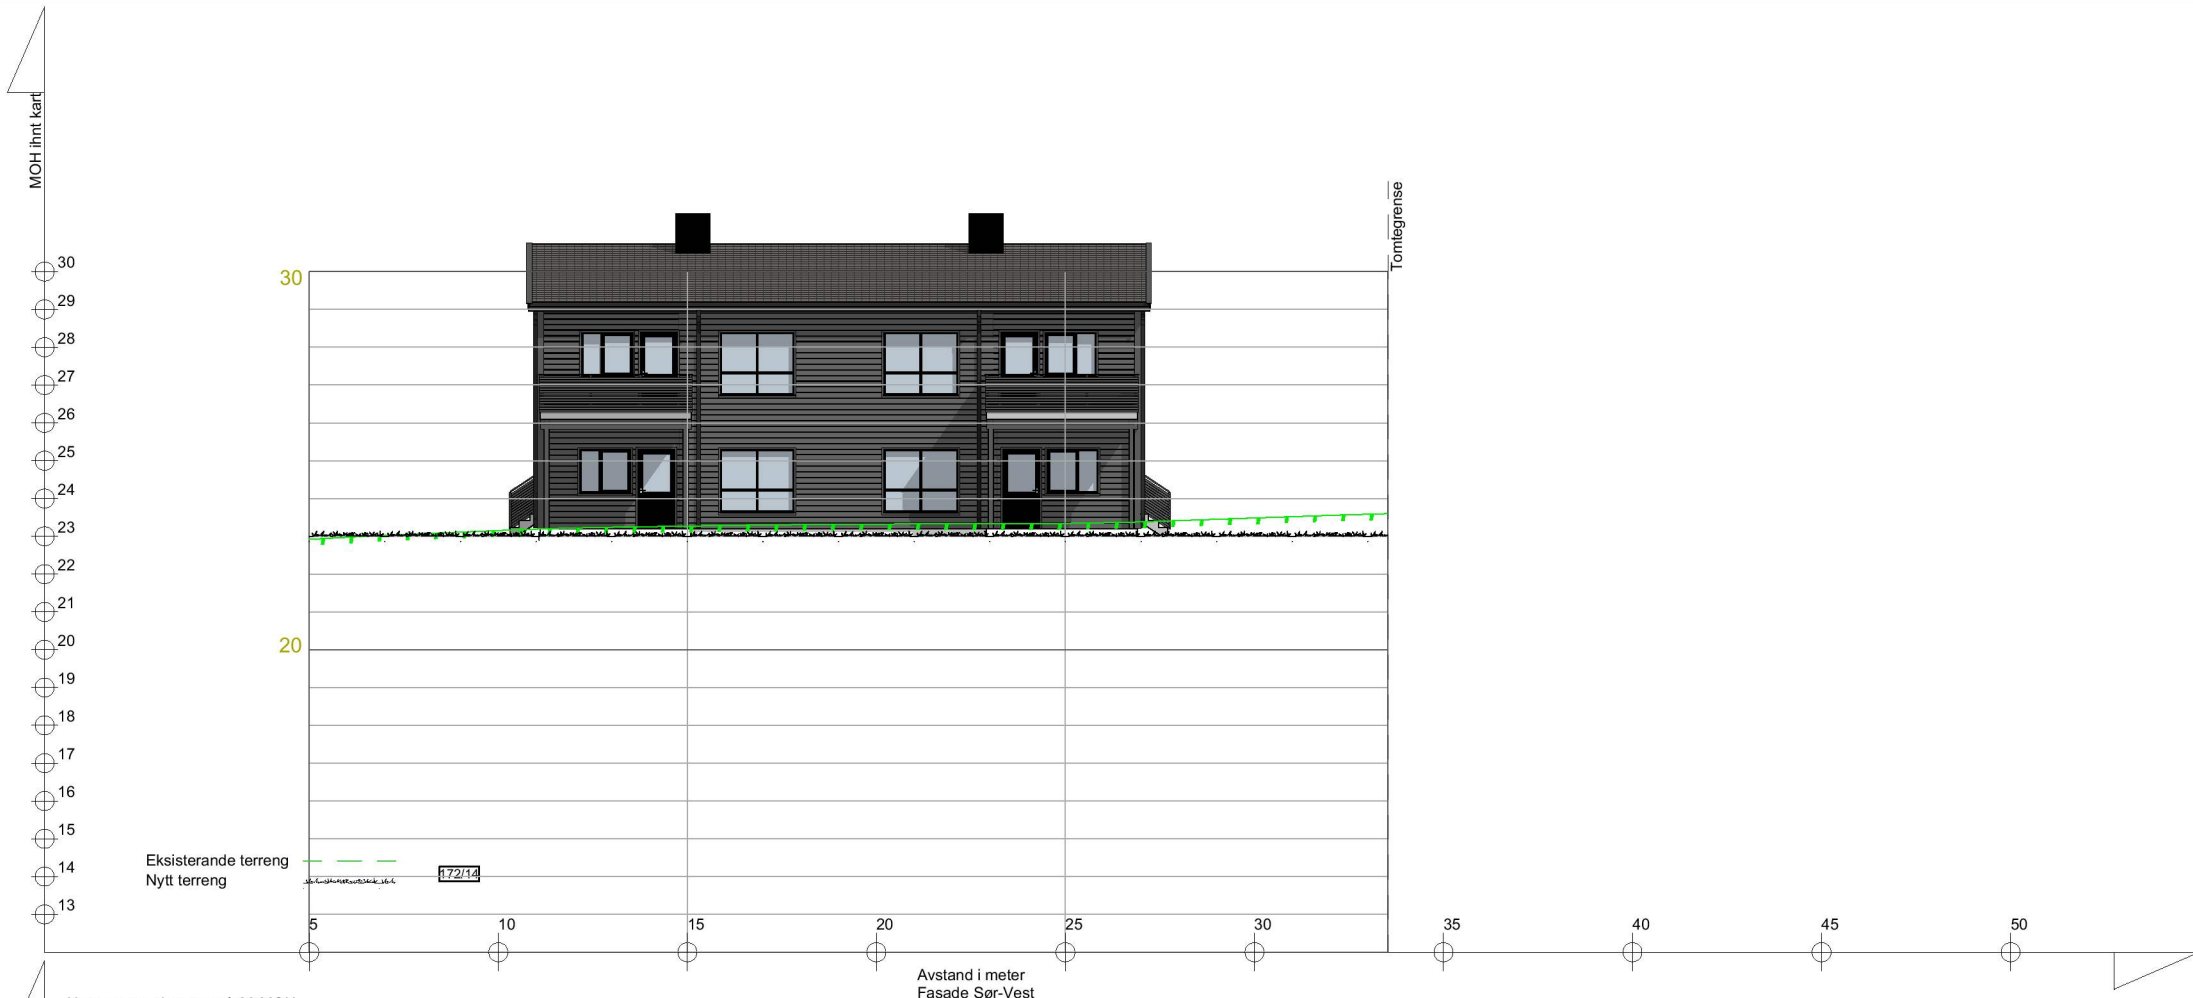

Nytt terreng planeres på 23 MOH  
FG 1. ETG 23,2 MOH

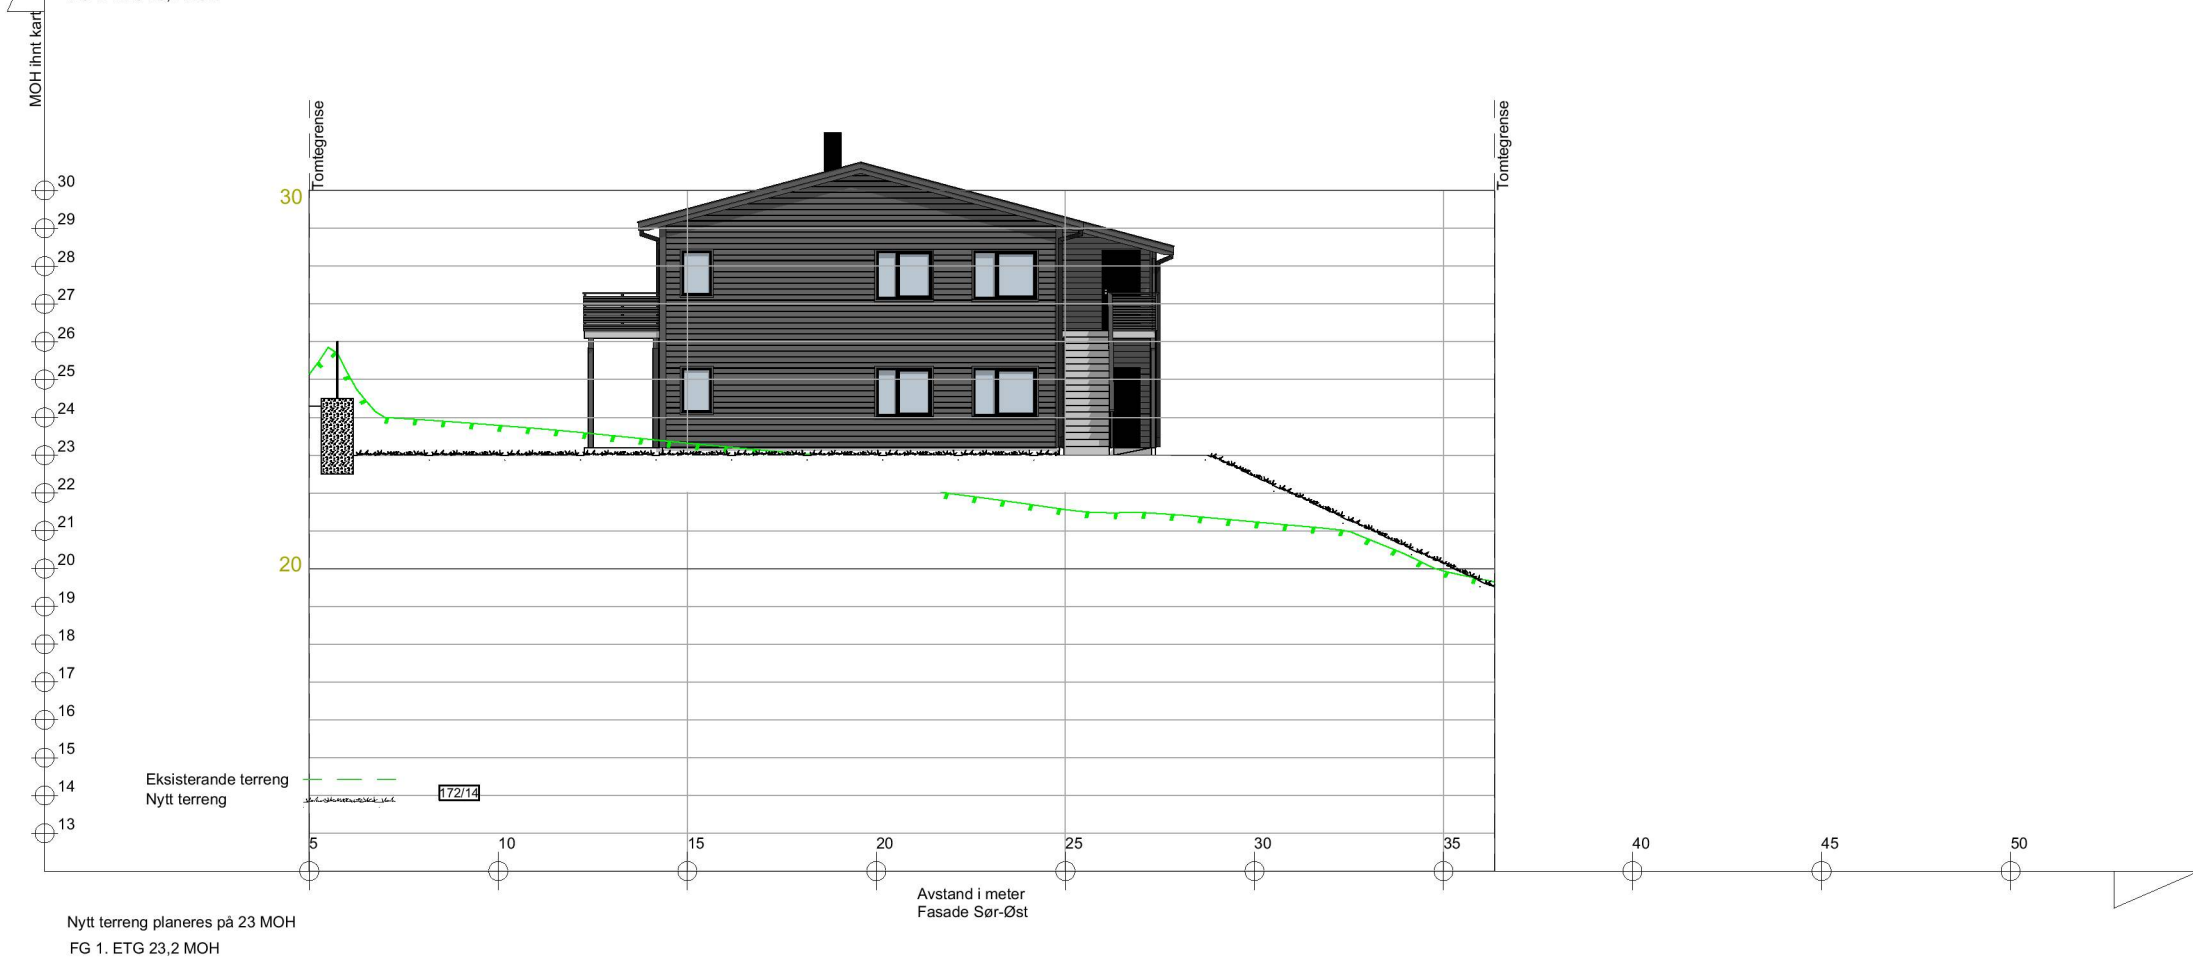

Nytt terreng planeres på 23 MOH  
FG 1. ETG 23,2 MOH



**BYGGESØKNADSTEGNING**  
**Terrengprofil Fasade 1 og 2**

**BYGMANN®**

Tiltakshaver: Seim Bygg AS Nesbrekka 28 Seim 5912	Tiltak: Birkelundstunet Bygg 2 Alver Kommune	Gnr./Bnr. 172/14
Leverandør: Seim Bygg AS Nesbrekka 28 Seim 5912	ANSVARLIG PROSJEKTERENDE: Dakark AS	A3
TEGNINGENE MÅ IKKE KOPIERES ELLER BENYTTES VED UTFØRELSE AV ARBEIDER UTEN MEDVIRKNING FRA DAKARK AS TEGNINGENE ER IKKE GYLDIG UTEN KVALITETSIKRINGSYSTEMET TIL DAKARK AS		

MAL: 1:200	Prosjektnr. 4002-23
DATE: 05.09.23	Org. nr. 976598407
TEGNER: HL	www.byggmann.no
	Tegningsnr. A21-01



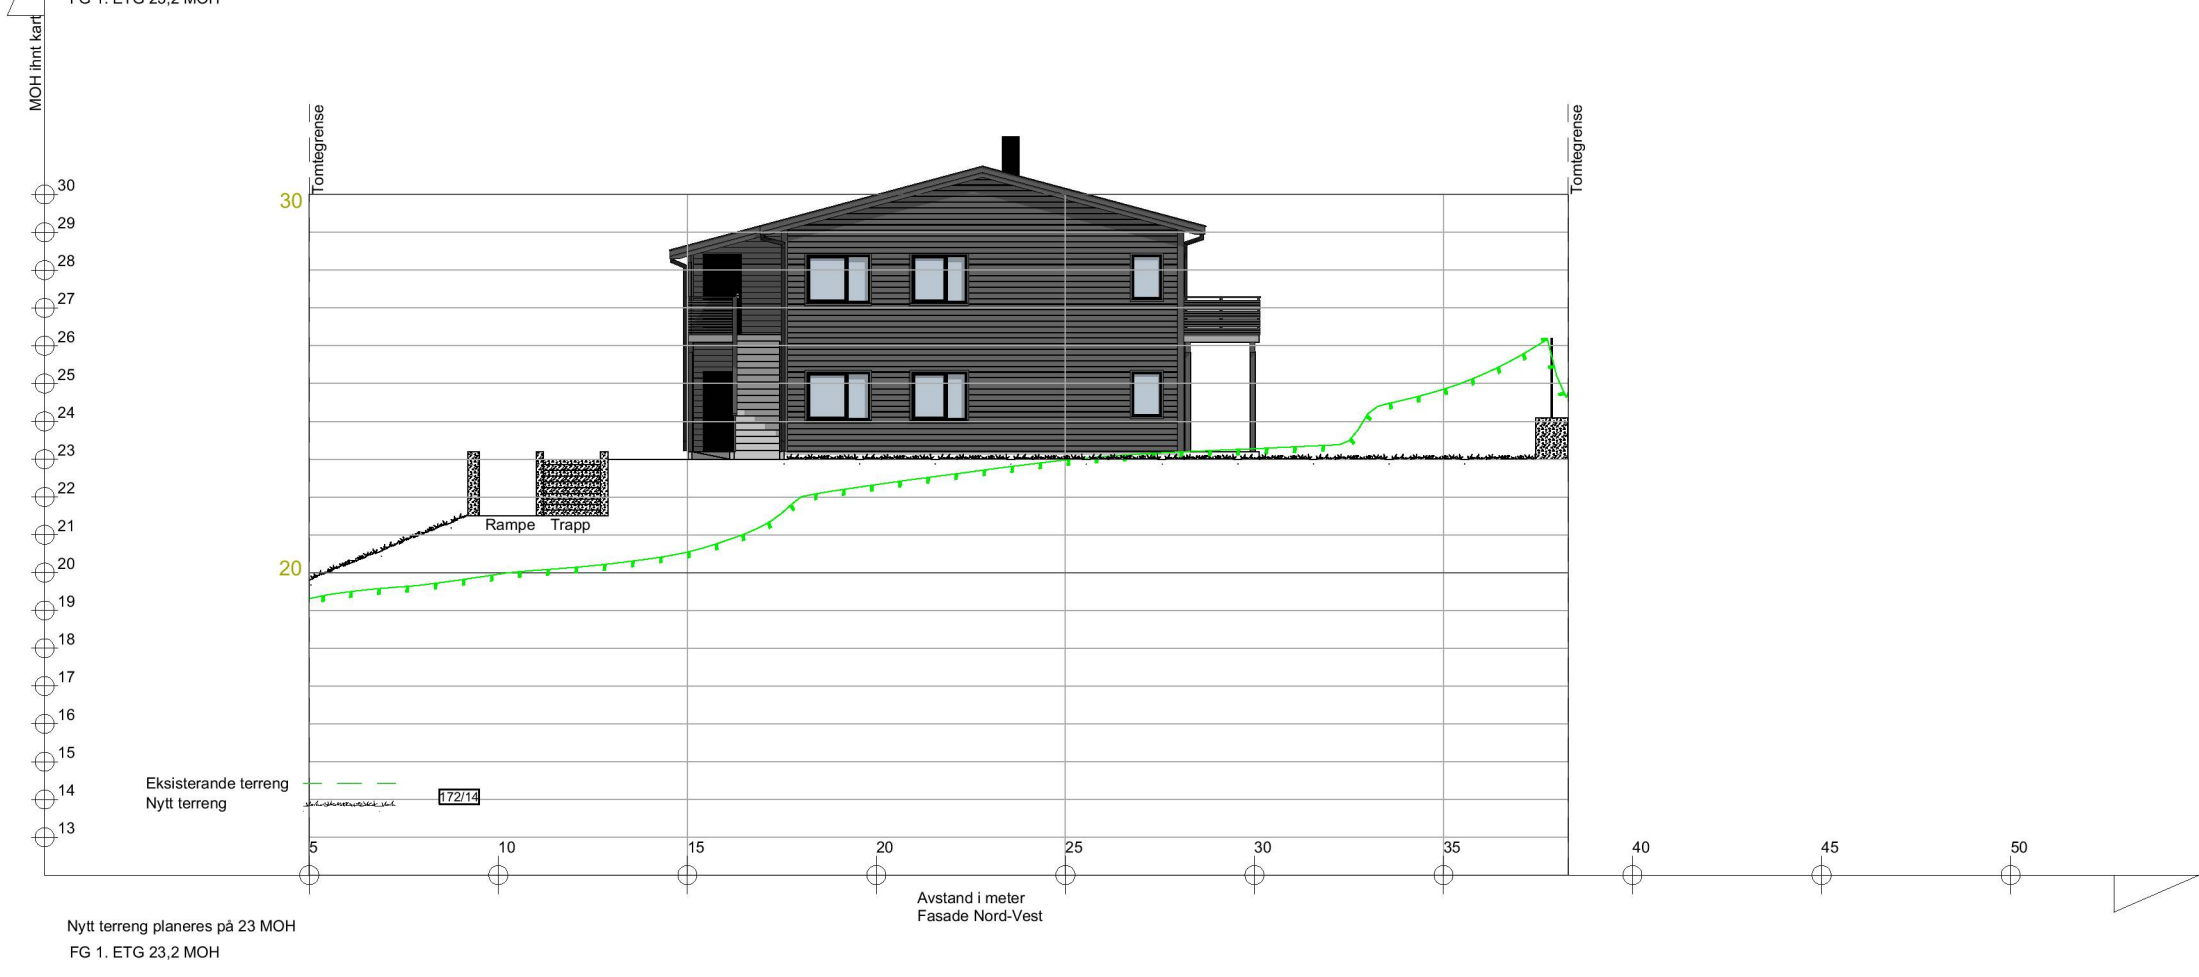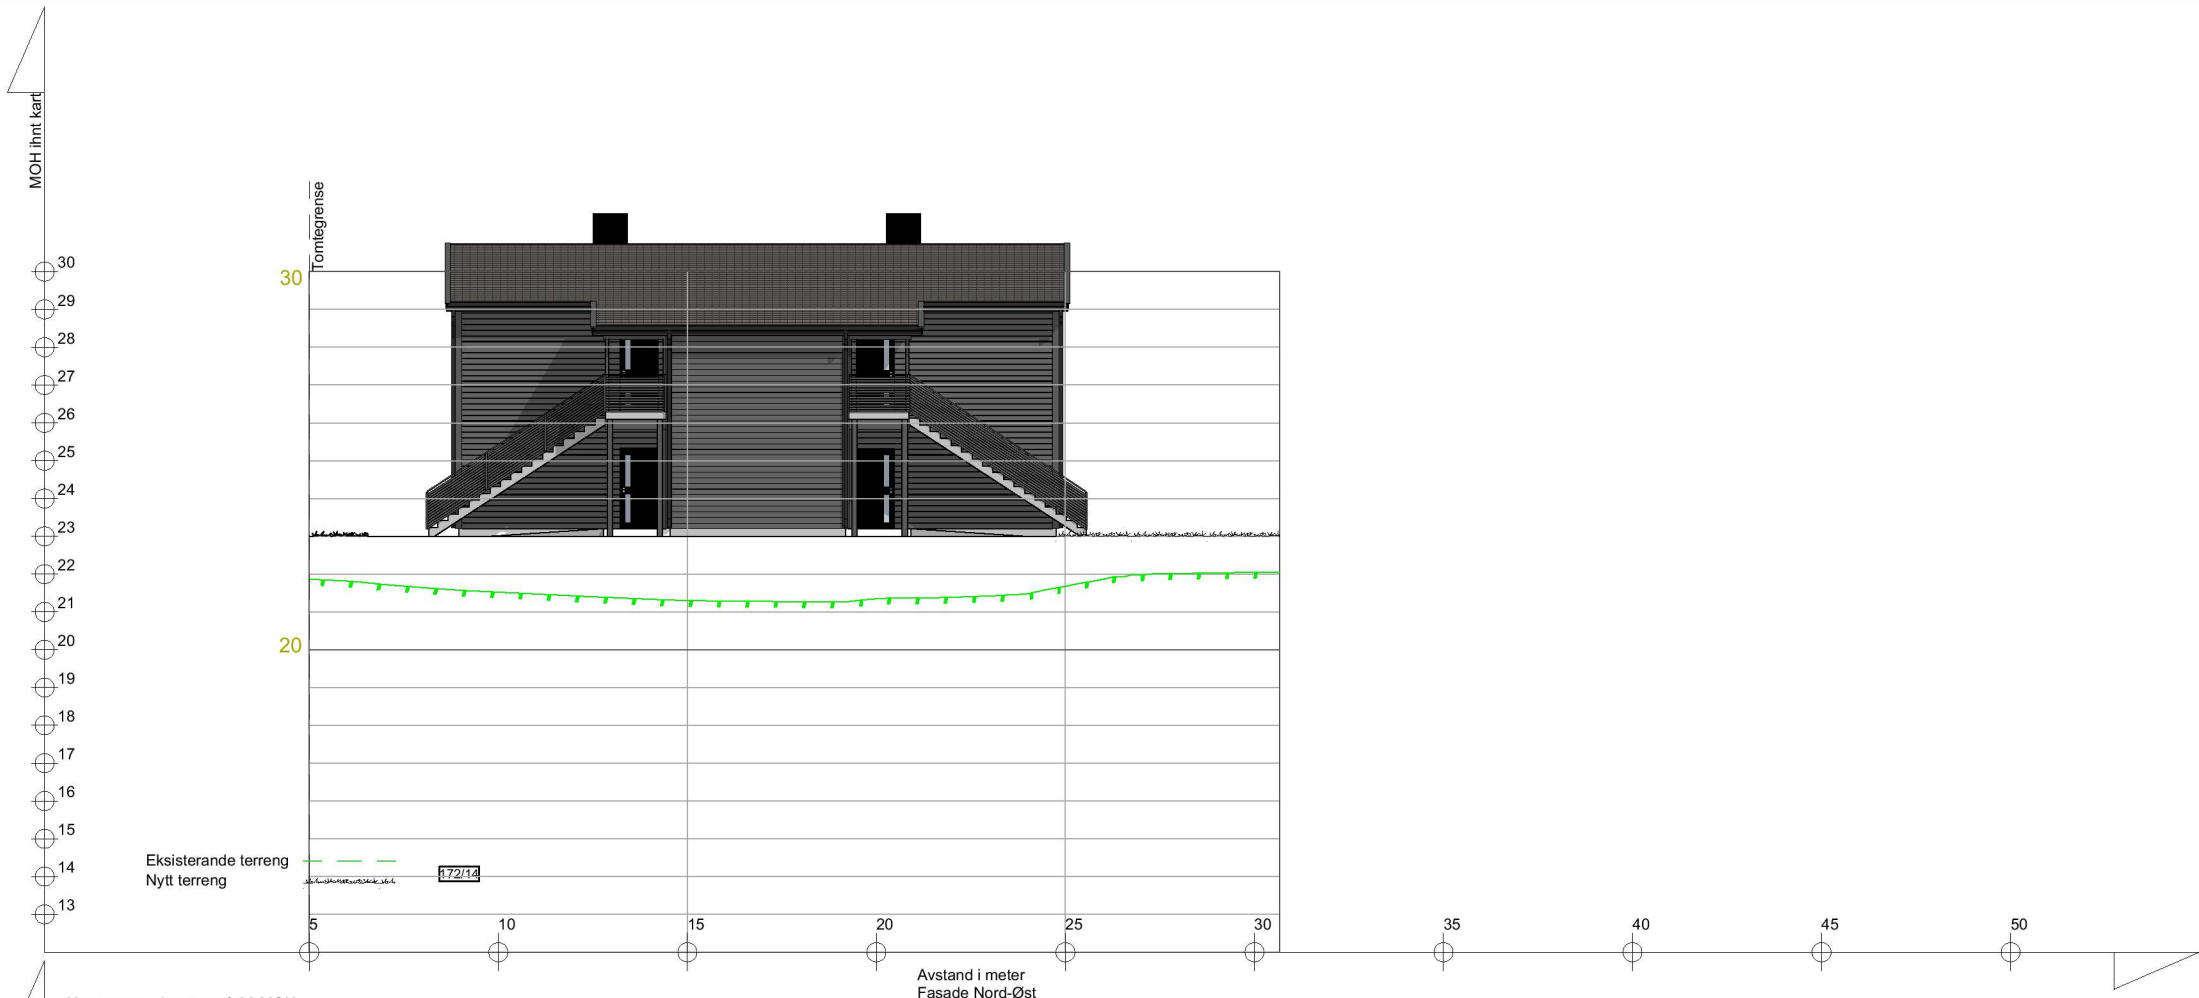

**BYGGESØKNADSTEGNING**  
**Terrengprofil Fasade 3 og 4**


**BYGGMANN®**

Tiltakshaver: Seim Bygg AS Nesbrekka 28 Seim 5912	Tiltak: Birkelundstunet Bygg 2 Alver Kommune	Gnr./Bnr. 172/14
Leverandør: Seim Bygg AS Nesbrekka 28 Seim 5912	ANSVARLIG PROSJEKTERENDE: Dakark AS	A3
TEGNINGENE MÅ IKKE KOPIERES ELLER BENYTTES VED UTFØRELSE AV ARBEIDER UTEN MEDVIRKNING FRA DAKARK AS TEGNINGENE ER IKKE GYLDIG UTEN KVALITETSIKRINGSYSTEMET TIL DAKARK AS		

MÅL: 1:200	Prosjektnr. 4002-23
DATE: 05.09.23	Org. nr. 976598407
TEGNER: HL	Tegningsnr. A21-02
www.byggmann.no	



F4 Nord-Vest ▼

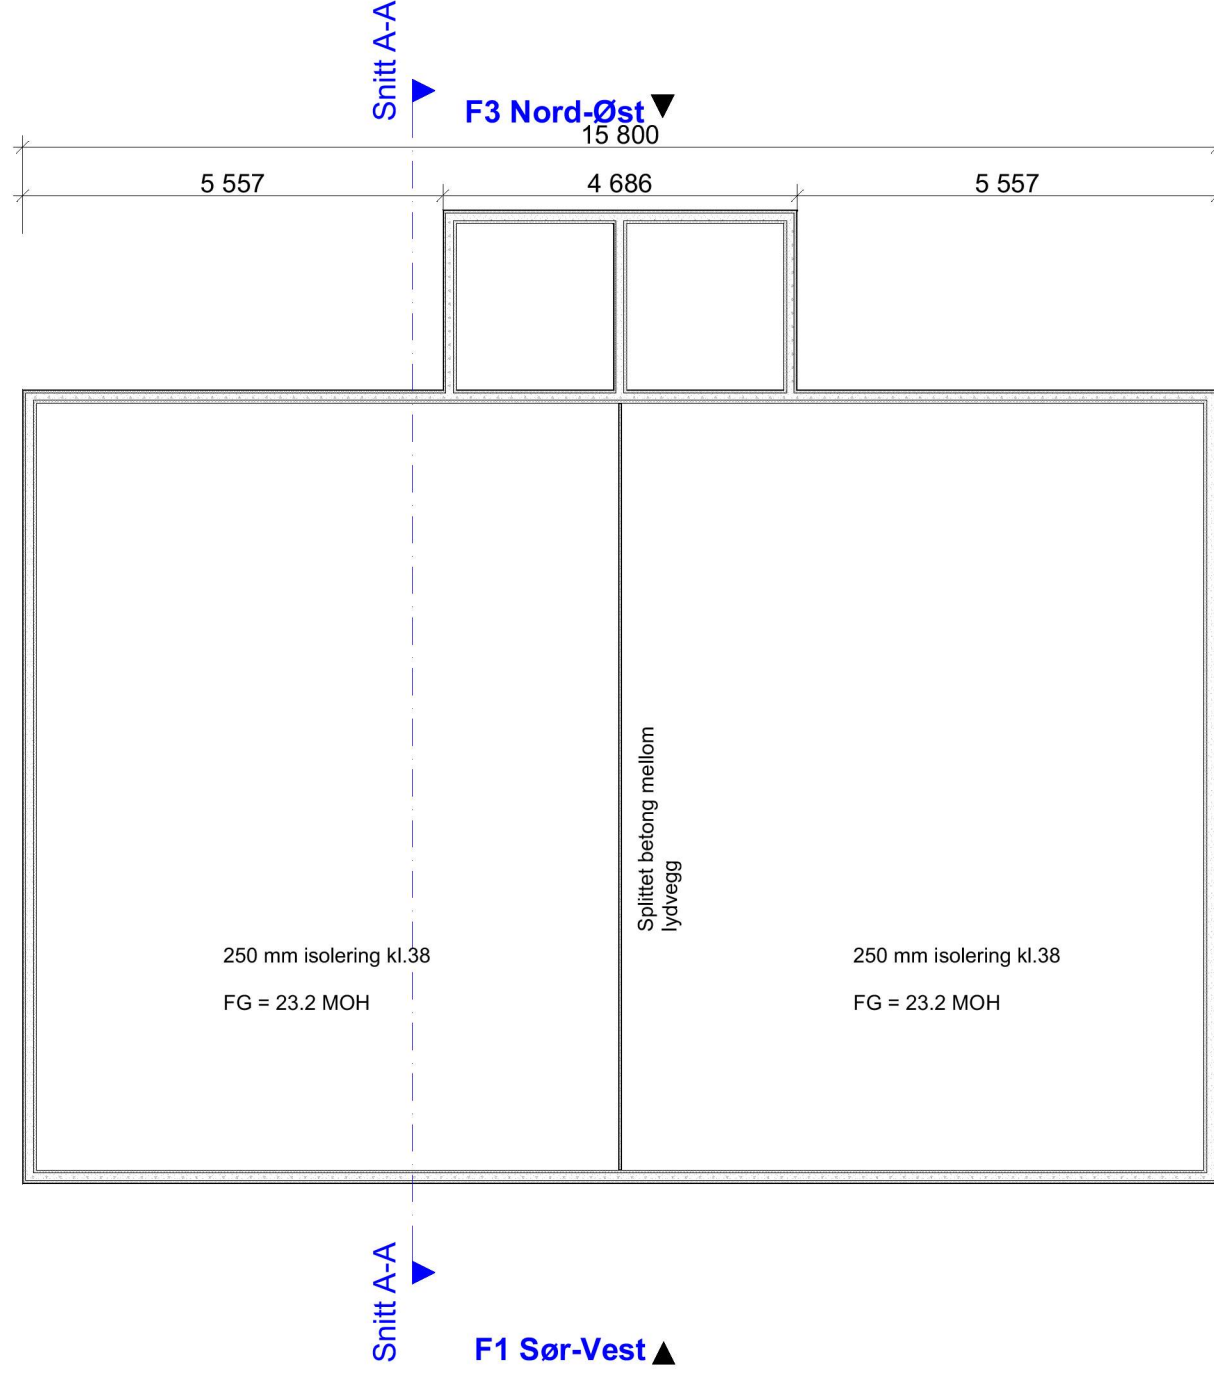

10 500

F2 Sør-Øst ▲

**BYGGESØKNADSTEGNING**  
Ringmur

Tiltakshaver:  
Seim Bygg AS  
Nesbrekka 28 Seim 5912

Tiltak:  
Birkelundstunet Bygg 2  
Alver Kommune

Gnr./Bnr.  
172/14

**BYGGMANN®**

MÅL:  
1:100

Prosjektnr.  
4002-23

Leverandør:  
Seim Bygg AS  
Nesbrekka 28 Seim 5912

ANSVARLIG PROSJEKTERENDE:  
Dakark AS

A3

Org. nr.  
976598407

DATE:  
05.09.23

TEGNER:  
HL

www.byggmann.no


TEGNINGENE MÅ IKKE KOPIERES ELLER BENYTTES VED UTFØRELSE AV ARBEIDER UTEN MEDVIRKNING FRA DAKARK AS  
TEGNINGENE ER IKKE GYLDIG UTEN KVALITETSIKRINGSSYSTEMET TIL DAKARK AS





F4 Nord-Vest ▼

12 986  
10 500  
2 486

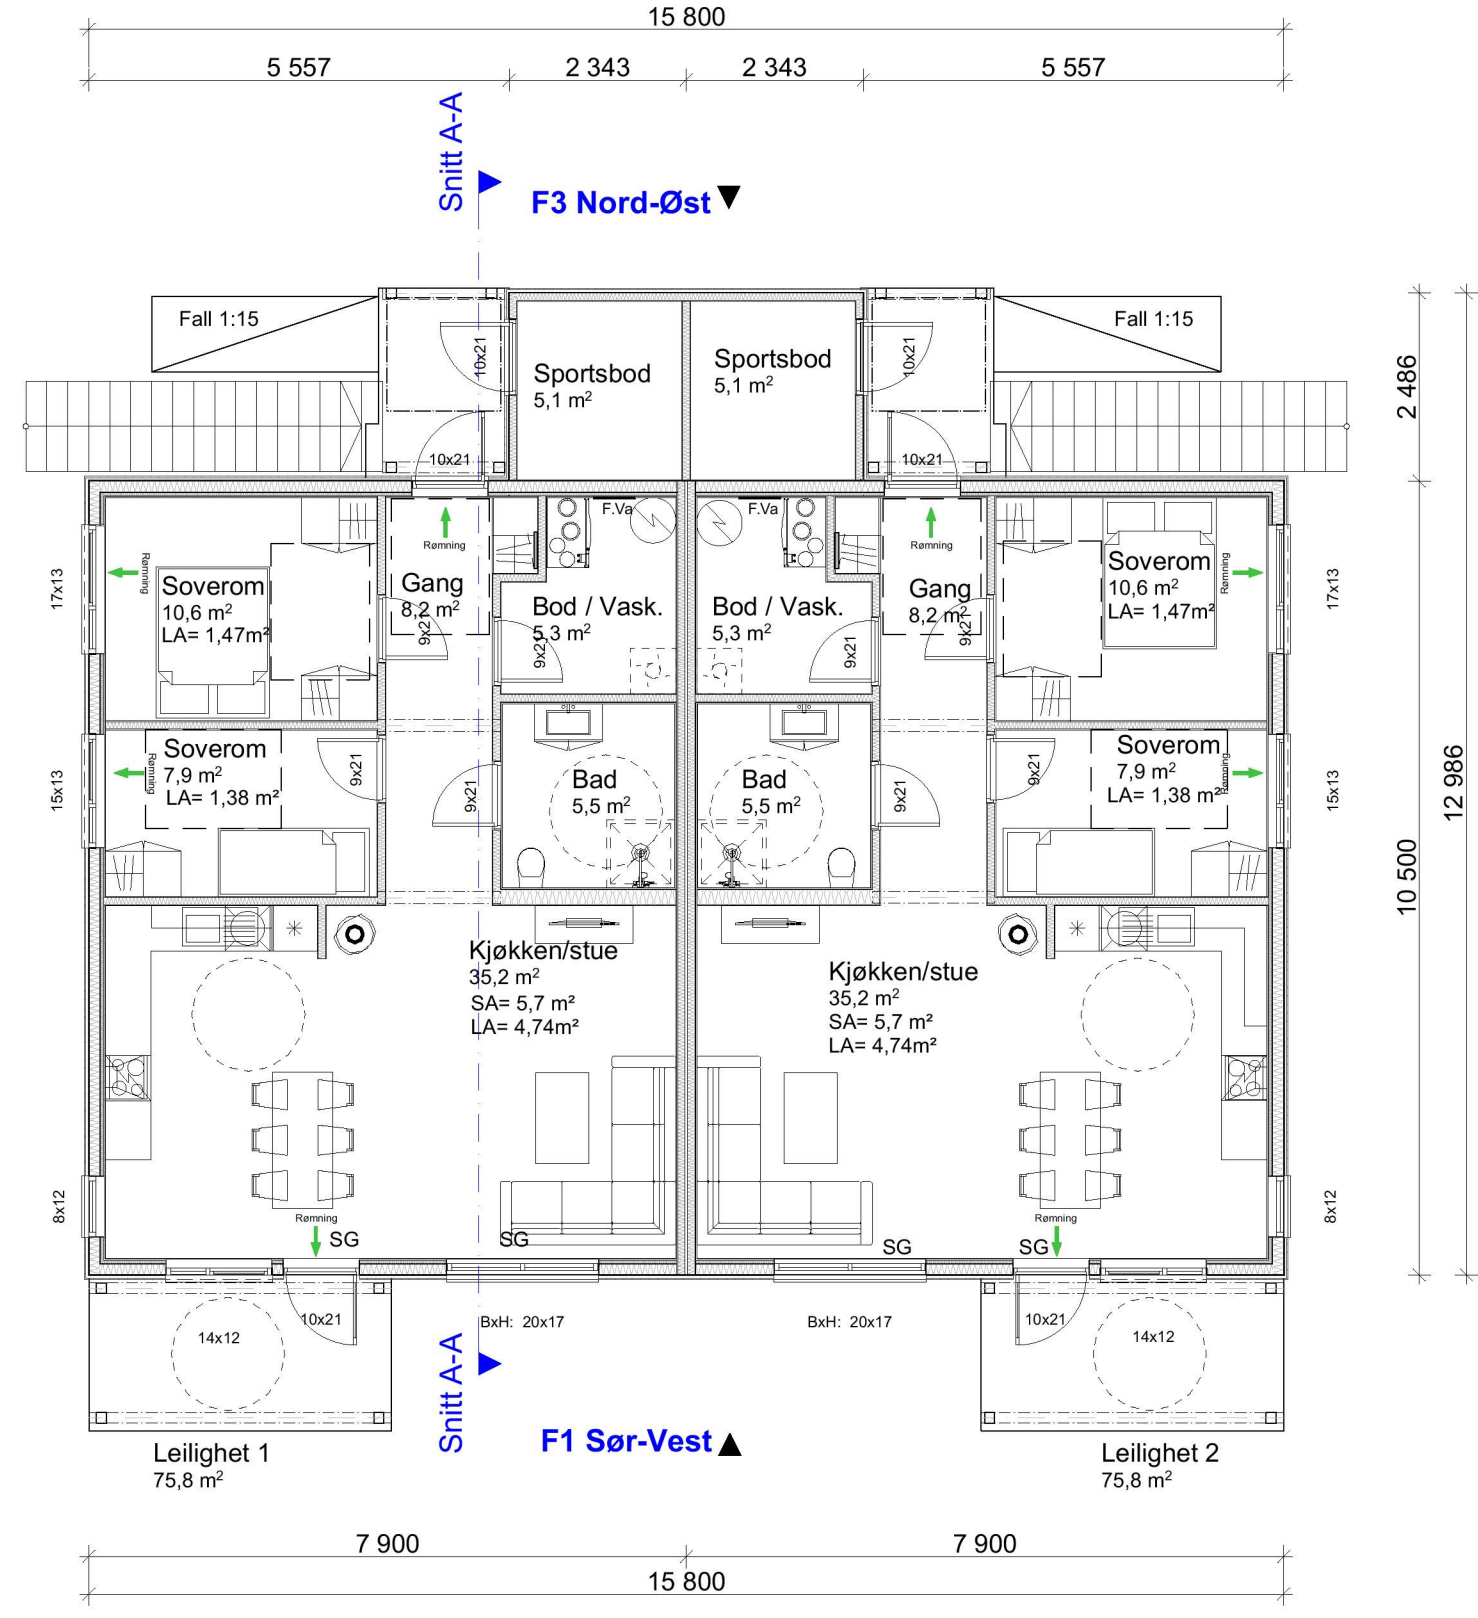

F2 Sør-Øst ▲

12 986  
10 500  
2 486

**BYGGESØKNADSTEGNING**  
**1 Etg**


**BYGGMANN®**

Tiltakshaver: Seim Bygg AS Nesbrekka 28 Seim 5912	Tiltak: Birkelundstunet Bygg 2 Alver Kommune	Gnr./Bnr. 172/14	Prosjektnr. 4002-23
Leverandør: Seim Bygg AS Nesbrekka 28 Seim 5912	ANSVARLIG PROSJEKTERENDE: Dakark AS	A3	Org. nr. 976598407
TEGNINGENE MÅ IKKE KOPIERES ELLER BENYTTES VED UTFØRELSE AV ARBEIDER UTEN MEDVIRKNING FRA DAKARK AS TEGNINGENE ER IKKE GYLDIG UTEN KVALITETSIKRINGSYSTEMET TIL DAKARK AS		www.byggmann.no	Tegningsnr. AZ1-06

MAL: 1:100	Prosjektnr. 4002-23
DATE: 05.09.23	Org. nr. 976598407
TEGNER: HL	Tegningsnr. AZ1-06



F4 Nord-Vest ▼

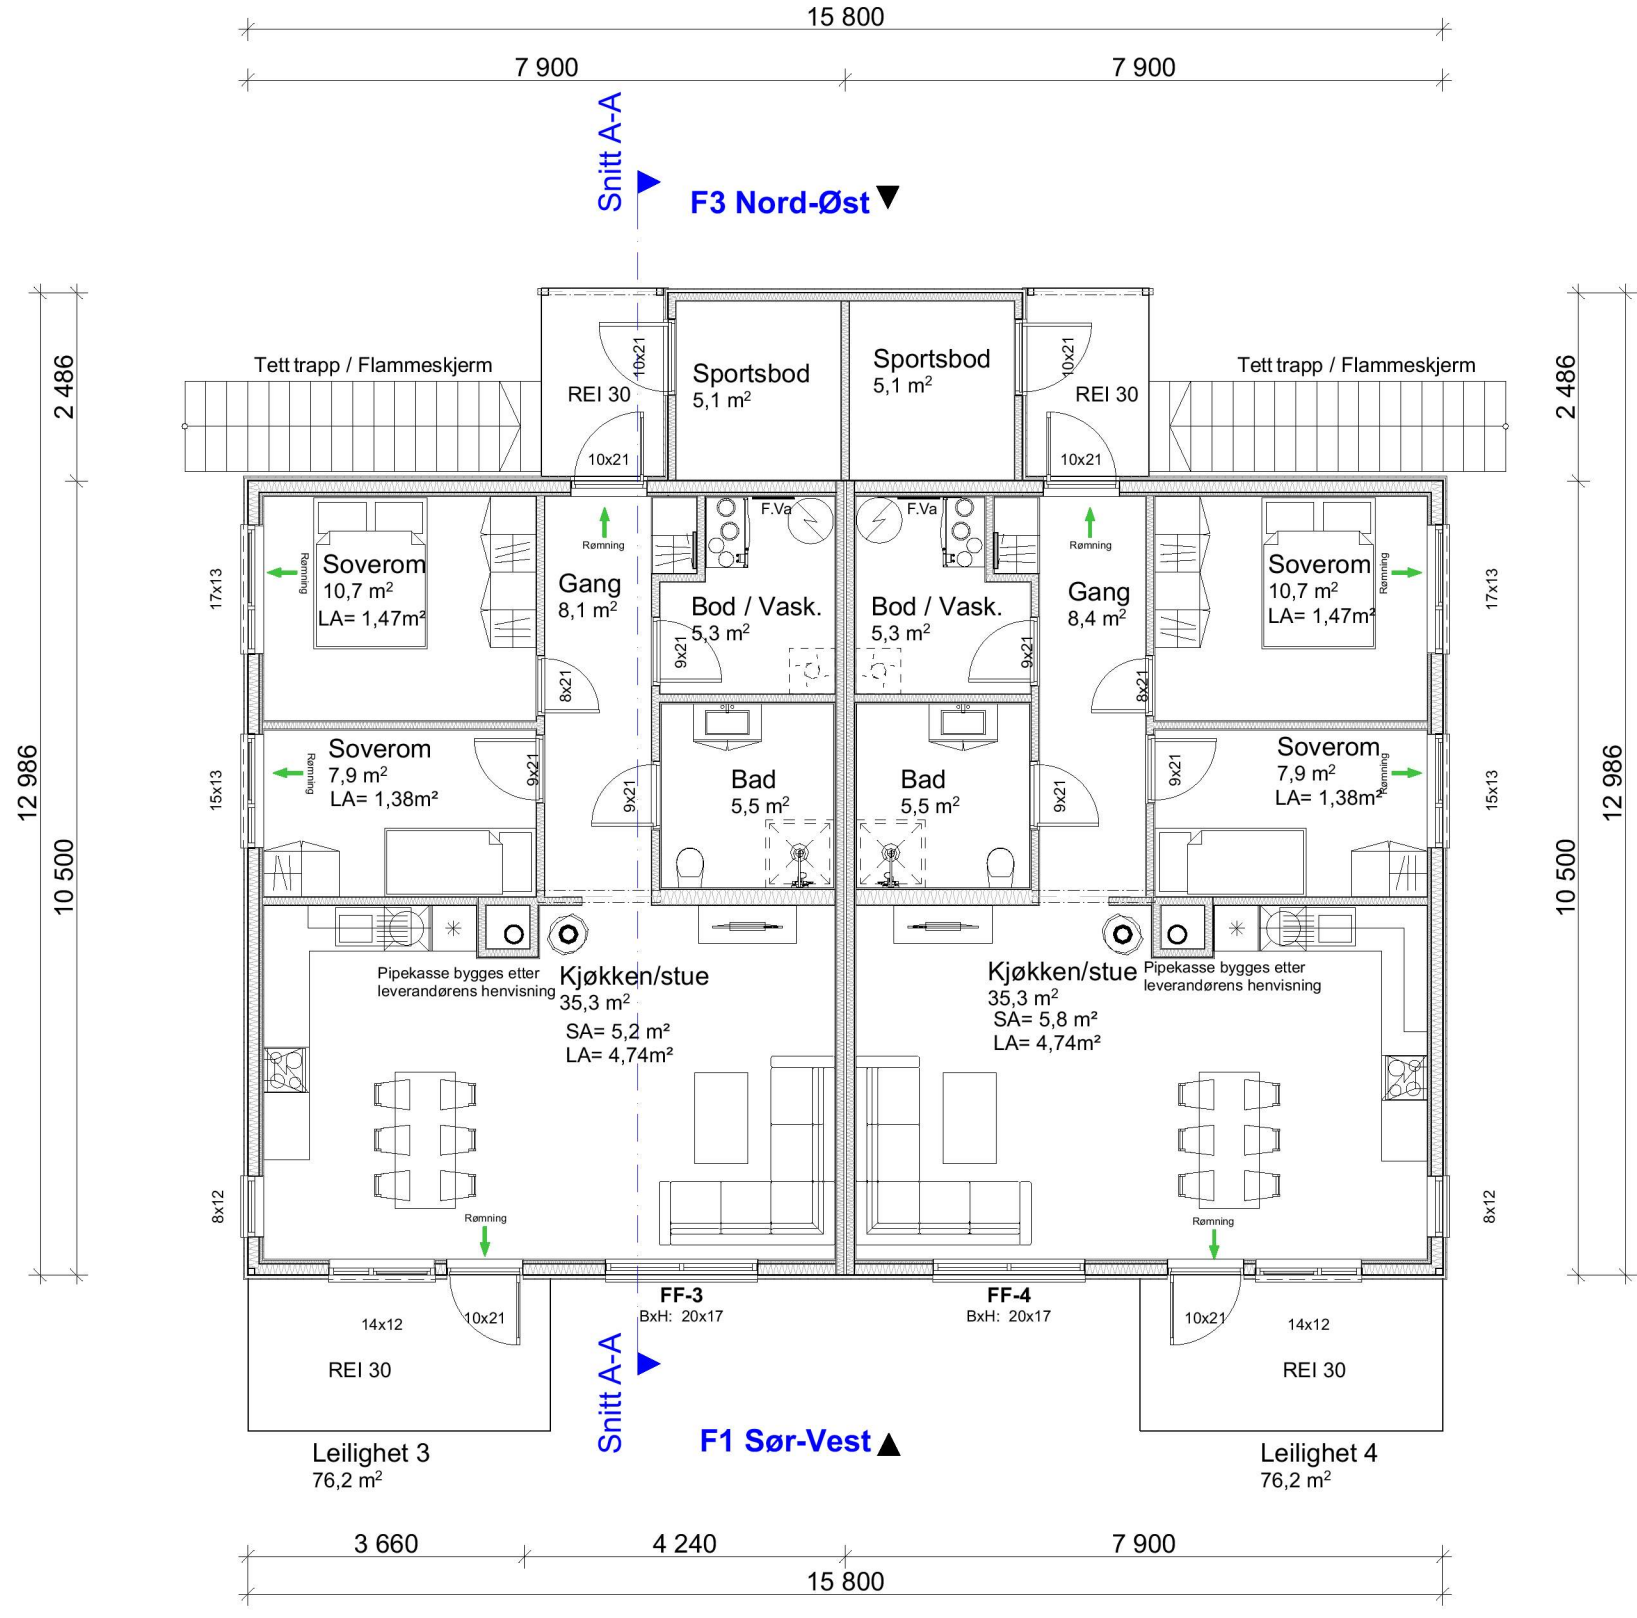

**BYGGESØKNADSTEGNING**  
2. Etg



**BYGGMANN®**

Tiltakshaver: Seim Bygg AS Nesbrekka 28 Seim 5912	Tiltak: Birkelundstunet Bygg 2 Alver Kommune	Gnr./Bnr. 172/14	Prosjektnr. 4002-23
Leverandør: Seim Bygg AS Nesbrekka 28 Seim 5912	ANSVARLIG PROSJEKTERENDE: Dakark AS	A3	Org. nr. 976598407
TEGNINGENE MÅ IKKE KOPIERES ELLER BENYTTES VED UTFØRELSE AV ARBEIDER UTEN MEDVIRKNING FRA DAKARK AS TEGNINGENE ER IKKE GYLDIG UTEN KVALITETSIKRINGSYSTEMET TIL DAKARK AS		www.byggmann.no	Tegningsnr. A21-07

MÅL: 1:100	DATO: 05.09.23	TEGNER: HL
www.byggmann.no		



F4 Nord-Vest ▼

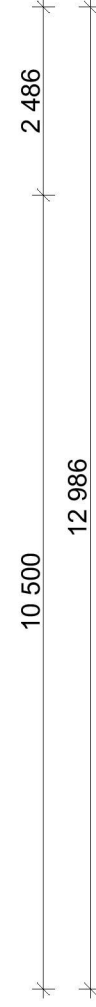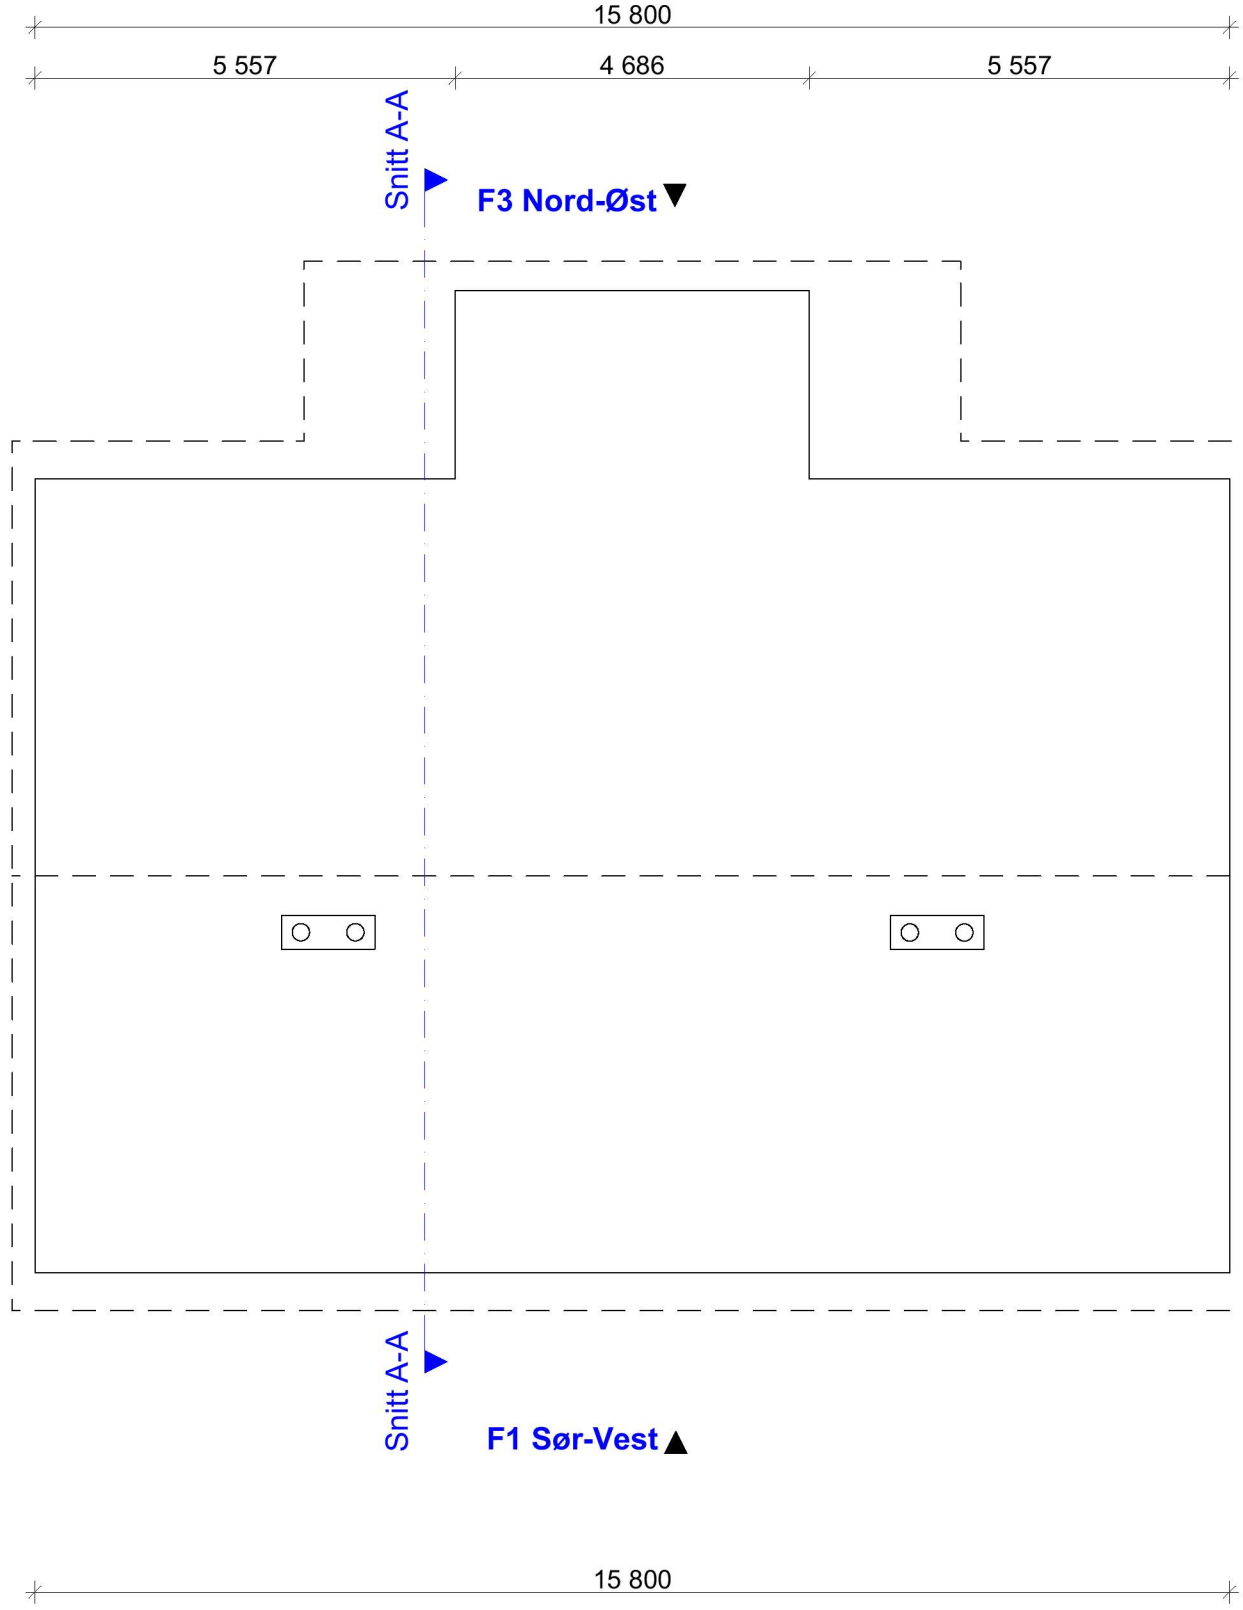

F2 Sør-Øst ▲

**BYGGESØKNADSTEGNING**  
**Takplan**

Tiltakshaver:  
Seim Bygg AS  
Nesbrekka 28 Seim 5912

Tiltak:  
Birkelundstunet Bygg 2  
Alver Kommune

Gnr./Bnr.  
172/14

Leverandør:  
Seim Bygg AS  
Nesbrekka 28 Seim 5912

ANSVARLIG PROSJEKTERENDE:  
Dakark AS

A3

TEGNINGENE MÅ IKKE KOPIERES ELLER BENYTTES VED UTFØRELSE AV ARBEIDER UTEN MEDVIRKNING FRA DAKARK AS  
TEGNINGENE ER IKKE GYLDIG UTEN KVALITETSIKRINGSYSTEMET TIL DAKARK AS

**BYGGMANN®**

MÅL:  
1:100

Prosjektnr.  
4002-23

DATE:  
05.09.23

Org. nr.  
976598407


TEGNER:  
HL

www.byggmann.no

Tegningsnr.  
A21-08





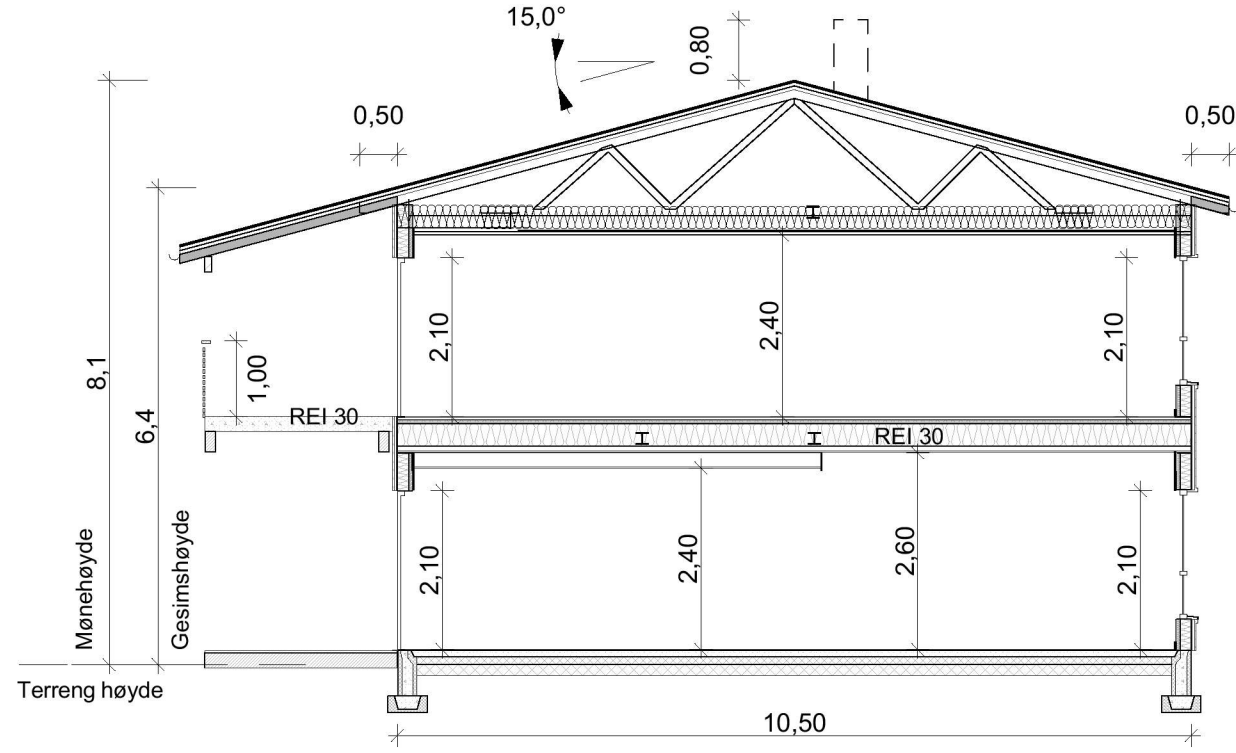

SNITT A-A

	BRA	BYA	Omkrets	BTA	Oppvarmet Volum	PRIMER P-ROM	SEKUNDÆR S-ROM
Leilighet 1	81,4 m <sup>2</sup>		35,2 m	90,5 m <sup>2</sup>	211,64 m <sup>3</sup>	76,3 m <sup>2</sup>	5,1 m <sup>2</sup>
Leilighet 2	81,4 m <sup>2</sup>		35,2 m	90,5 m <sup>2</sup>	211,64 m <sup>3</sup>	76,3 m <sup>2</sup>	5,1 m <sup>2</sup>
Leilighet 3	81,4 m <sup>2</sup>		35,2 m	90,5 m <sup>2</sup>	195,36 m <sup>3</sup>	76,3 m <sup>2</sup>	5,1 m <sup>2</sup>
Leilighet 4	81,4 m <sup>2</sup>		35,2 m	90,5 m <sup>2</sup>	195,36 m <sup>3</sup>	76,3 m <sup>2</sup>	5,1 m <sup>2</sup>
SUM	325,6 m <sup>2</sup>	200,9 m <sup>2</sup>	140,8 m	362 m <sup>2</sup>	736,28 m <sup>3</sup>	305,2 m <sup>2</sup>	20,4 m <sup>2</sup>

BYGGESØKNADSTEGNING  
Snitt A-A

Tiltakshaver:  
Seim Bygg AS  
Nesbrekka 28 Seim 5912

Leverandør:  
Seim Bygg AS  
Nesbrekka 28 Seim 5912

TEGNINGENE MÅ IKKE KOPIERES ELLER BENYTTES VED UTFØRELSE AV ARBEIDER UTEN MEDVIRKNING FRA DAKARK AS  
TEGNINGENE ER IKKE GYLDIG UTEN KVALITETSIKRINGSSYSTEMET TIL DAKARK AS

**BYGGMANN®**

MÅL: 1:100	Prosjektnr. 4002-23
DATO: 05.09.23	Org. nr. 976598407
TEGNER: HL	Tegningsnr. A21-09
www.byggmann.no	





**BYGGESØKNADSTEGNING**  
Perspektiv

Tiltakshaver:  
Seim Bygg AS  
Nesbrekka 28 Seim 5912

Leverandør:  
Seim Bygg AS  
Nesbrekka 28 Seim 5912

TEGNINGENE MÅ IKKE KOPIERES ELLER BENYTTES VED UTFØRELSE AV ARBEIDER UTEN MEDVIRKNING FRA DAKARK AS  
TEGNINGENE ER IKKE GYLDIG UTEN KVALITETSIKKRINGSYSTEMET TIL DAKARK AS

Tiltak:  
Birkelundstunet Bygg 2  
Alver Kommune

Gnr./Bnr.  
172/14

ANSVARLIG PROSJEKTERENDE:  
Dakark AS

A3

**BYGGMANN®**

MÅL:  
Prosjektnr.  
4002-23

Org. nr.  
976598407

DATE:  
05.09.23

TEGNER:  
HL

www.byggmann.no

Tegningsnr.  
A21-10



DIREKTORATET FOR BYGGKVALITET