


SNITT VANNKUM V2
M=1:20

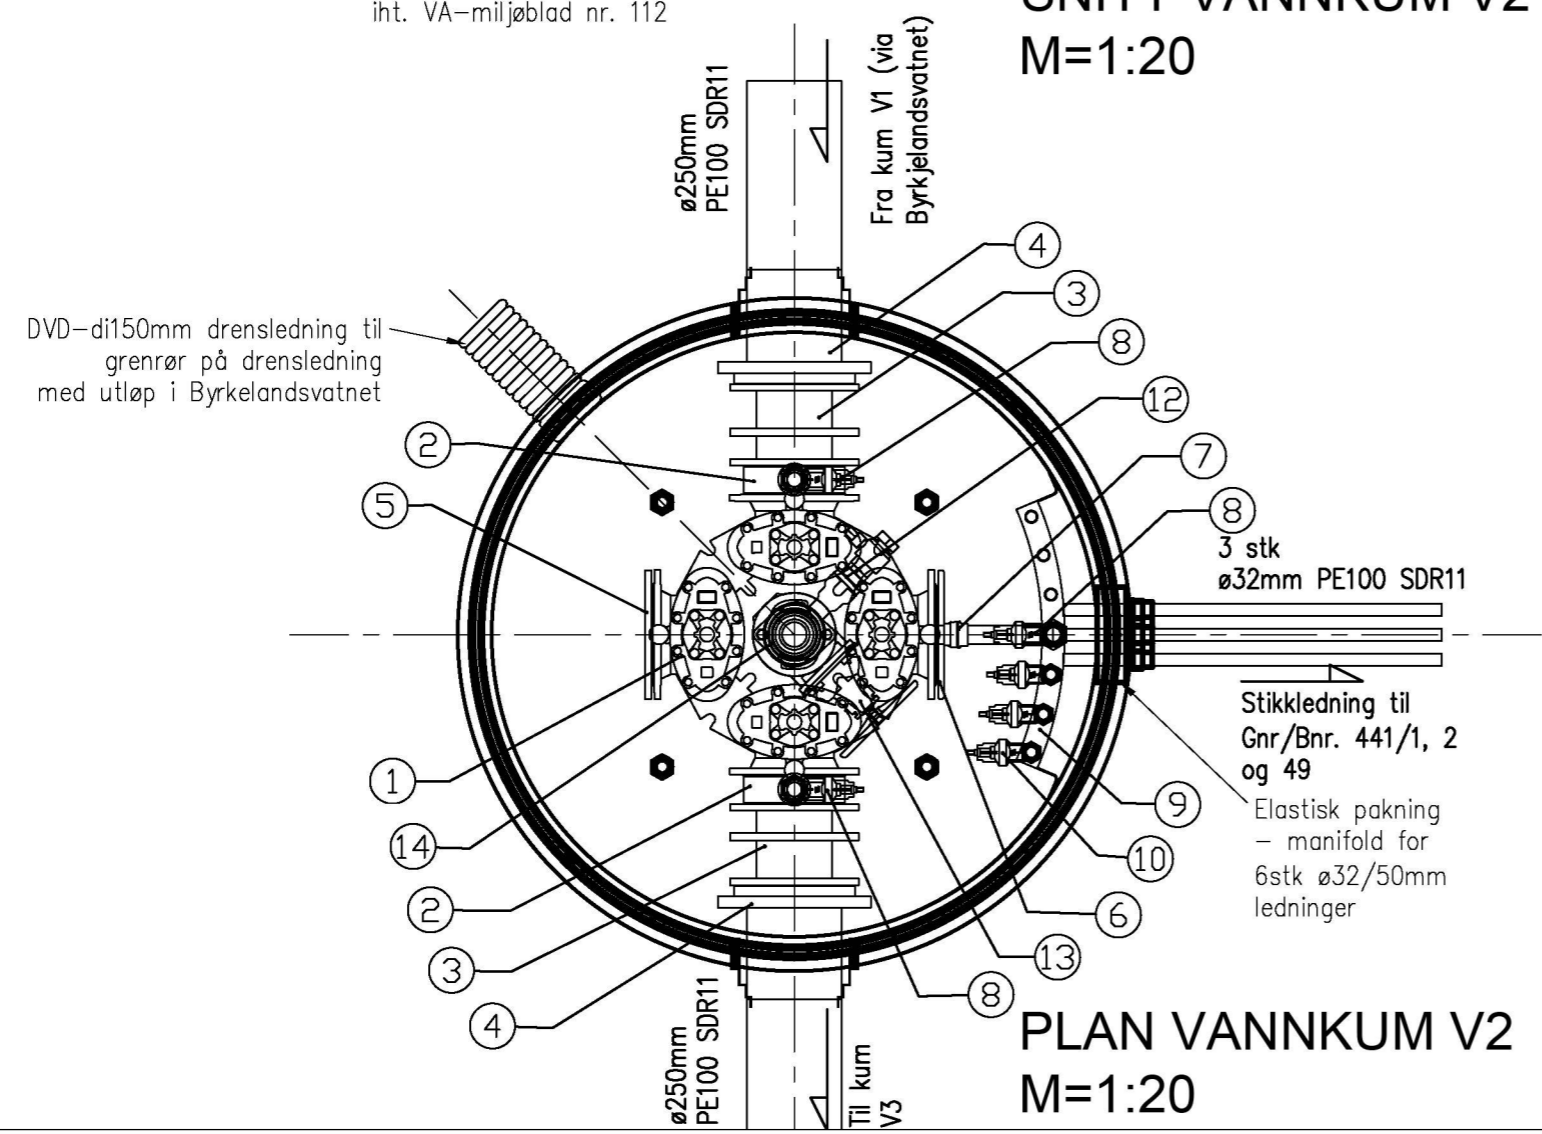

PLAN VANNKUM V2
M=1:20

POS-LISTE: V2

Pos	Beskrivelse	Dimensjon	Antall	Anmerkning
1	Ventilkryss	200	1	m/brannventilavstikker
2	Mellomring	200	2	m/bajonettkobling
3	Innbyggingsstykke PE	200	2	Type QUICK-TWIST
4	PE HP Krage-flens lang sdr11 pn16	DN250-200	2	m/dimensjonsovergang
5	Blindflens	200	1	
6	Blindflens	200 x 1½" PN10	1	m/bajonettkobling
7	Tippunion	50mmx1½"	2	For PE-rør
8	Bakkekran	50	3	2 stk serviceventil m/plugg - 1 stk m/90° bend/albu
9	Manifold	6 x 32	1	m/3 stk plugg
10	Bakkekran	32	3	m/90° bend/albu og tippunion for PE-rør
11	Flenserør	100	1	L=200mm
12	Mellomring	DN100	1	m/bajonettkobling og 1 1/2" bakkekran m/plugg
13	Sluseventil	100	1	m/ratt
14	Brannventil, standard type	100	1	m/sikring og beskyttelshette

ARBEIDSTEGNING

A	04.07.2022	THF	ARBEIDSTEGNING
Rev.	Dato	Sign.	Revisjonen gjelder
Oppdragsgiver			
Alver kommune-Teknisk drift og forvaltning			
Prosjekt		Tegn.	Kontr.
Vassledning Ishuset-Byrkjeland-Hella.		THF	ANH
Plan og snitt vannkum V2.		Dato:	28.09.21
		Målestokk:	1:20 A3
		Prosjektnr.	21045
		Tegningsnr.	GH21
		Rev.	A

Kanalveien 5
 5068 Bergen
 Tlf. 55 59 82 60
 e-post:
 post@haugenvva.no