


Prosjektnr. 2023047	Dato opprettet 29.02.23
Type tegning Plan 1. Etasje	Revisjon nr. D

E-1

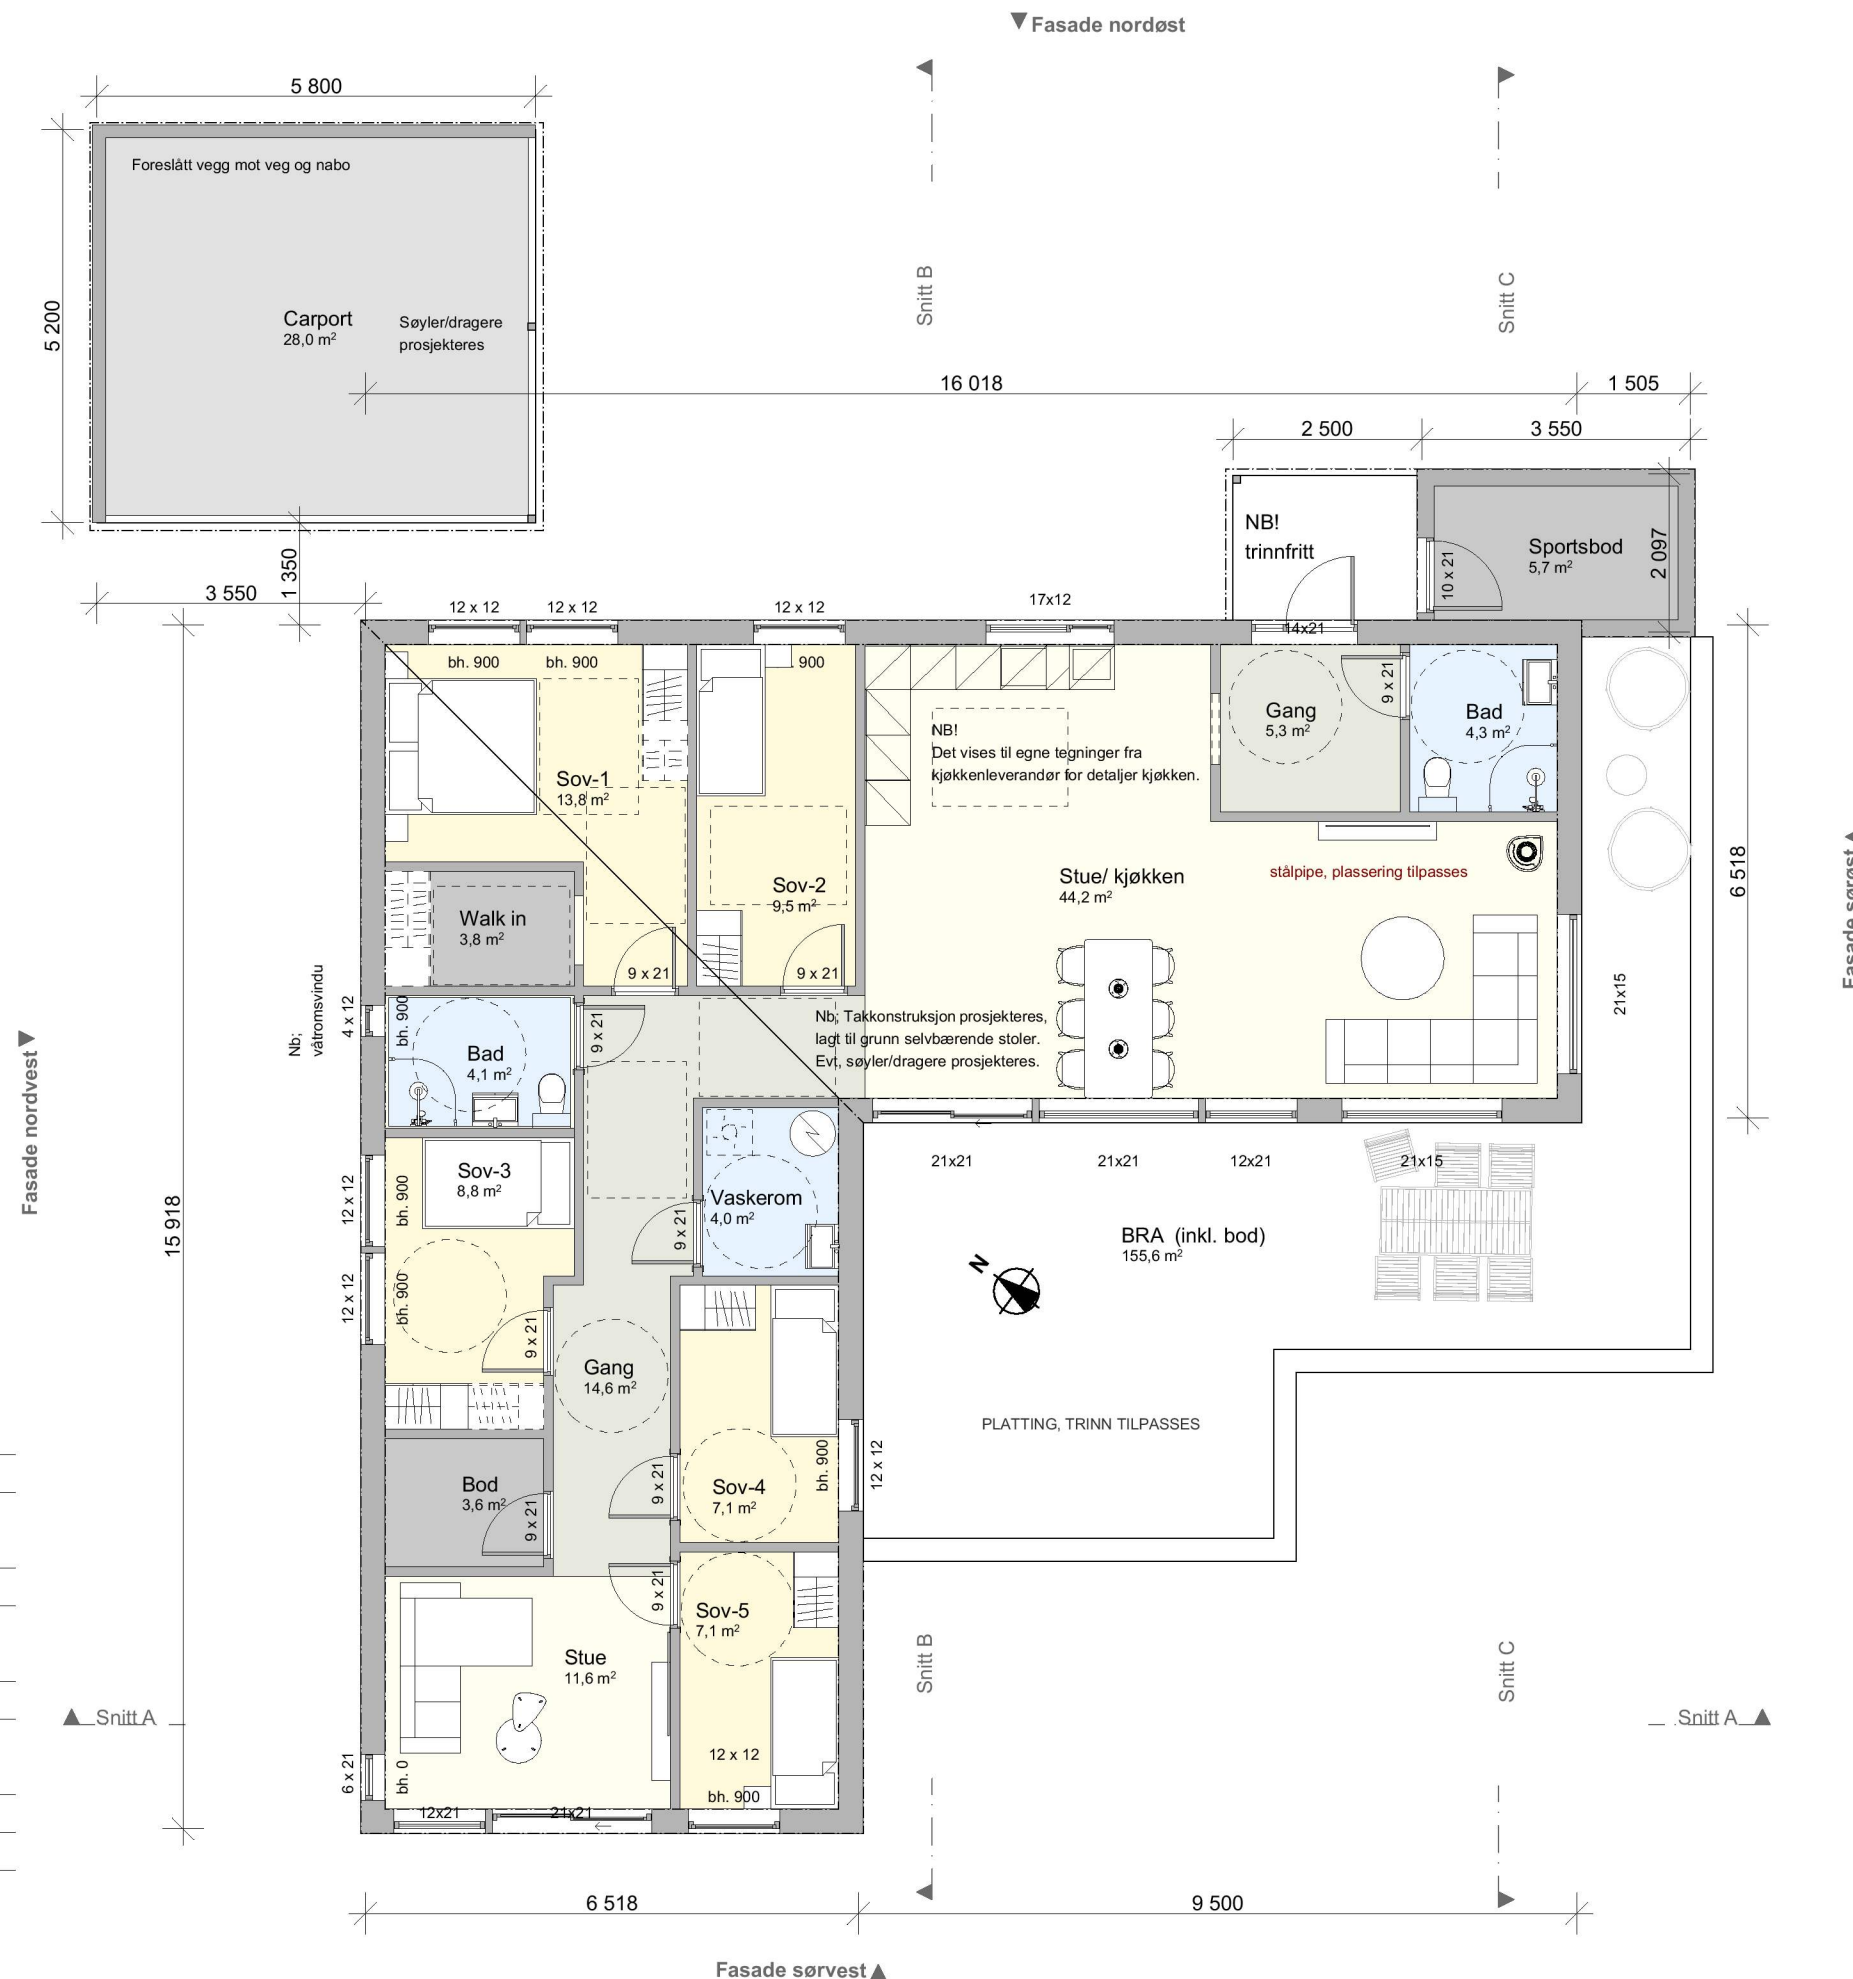

BRA (Bruksareal)	
Bolig, inkl. bod	155,65
	155,65 m²
BRA (Overbygget)	
Inngangsparti	4,23
	4,23 m²
BRA (Uoppvarmet)	
Parkering carport	27,96
	27,96 m²
BYA (Bebyggd Areal)	
Bolig, inkl. overbygg og sportsboder	182,13
Parkering carport	30,16
	212,29 m²

Rev.	Beskrivelse	Dato	Sign	Ktr
D	DØR TIL BAD FRA GANG, ENDRET DØR TIL SOV.	16.10.23	LAH	
C	ENDRINGER, CARPORT, PLASSERING PÅ TOMT	10.10.23	LAH	
B	ENDRINGER, ENEBOLIG	06.10.23	LAH	
A	senket planering med 60 cm	03.05.23	KFJ	

Fase
Søknad

ARKOCONSULT AS, Postboks 103, 5291 Valestrandfossen
Tel.: 56390003 - Fax.: 56191130 - Mob.: 93241511
Mail: post@arkoconsult.no - Org.nr. 918 269 665 MVA

Tiltakshaver Bolig & Eiendom	Sign. KFJ/LAH
Prosjekt Ny enebolig og carport	Dato 16.10.2023
GBNR: 24/160 Kommune : Alver	Kontroll LAH/KFJ
Tegningsnr.: 2023047A20-01	Dato 10.10.23
Kundnr.: 100207	Målestokk 1:100
Prosjekt nr.: 2023047	Ark-format : A3
Type tegning: Plan 1. Etasje	MMI : 300

I HENHOLD TIL LOVVERK ER DENNE TEGNINGEN ARKOCONSULT AS SIN EIENDOM. DENNE TEGNINGEN KAN IKKE BLI BRUKT, OFFENTLIGGJORT ELLER GIS VIDERE TIL TREDJEPART UTEN VÅRT SKRIFTLIGE SAMTYKKE. OVERTREDELSE AV DETTE KAN FØRE TIL SØKSMÅL. OBSI TEGNINGEN KAN PRINTES I FEIL SKALA. IKKE TA MÅL DIREKTE PÅ TEGNING. BRUK KUN OPPGITTE MÅL. TEGNINGER SOM IKKE ER MERKET ARBEIDSTEGNING, SKAL IKKE BYGGES ETTER.

F:\PROSJEKTER\100207 Bolig & Eiendom ASI\2023047 - Enebolig Mykingvegen - 24,160 Alver\04 ARK\01 TEGNINGSFILER\100207 - 2023047 - Enebolig Mykingvegen - 24,160 Alver.pln