N:\5122\24\5122401\5122401_Fase 2 Overføringsanlegg Austevatn - Eidsvatn\BIM\Veg\Arkfil\LAY_B_5122401.dwg - KrMey - Plottet: 2023-10-30, 09:19:32 - LAYOUT = B01 - XREF = T_Hatch, NSAS20220808_eidsvatnet-traseomrade_1m-hoydekurver_UTM32N_NN2000, NSAS20220826_eidsvatnet-austervatnet_1m-hoydekurver_UTM32N_NN2000, T-Kart_Austrevatnet_AR5, Oversikt, T_GEOM_5122401, T_Kart_Austevatnet, T_Kart_A_LP_5122401 - RASTER = C:\USERS\KRMEY\ONEDRIVE - NORCONSULT GROUP\PICTURES\9-0.JPG

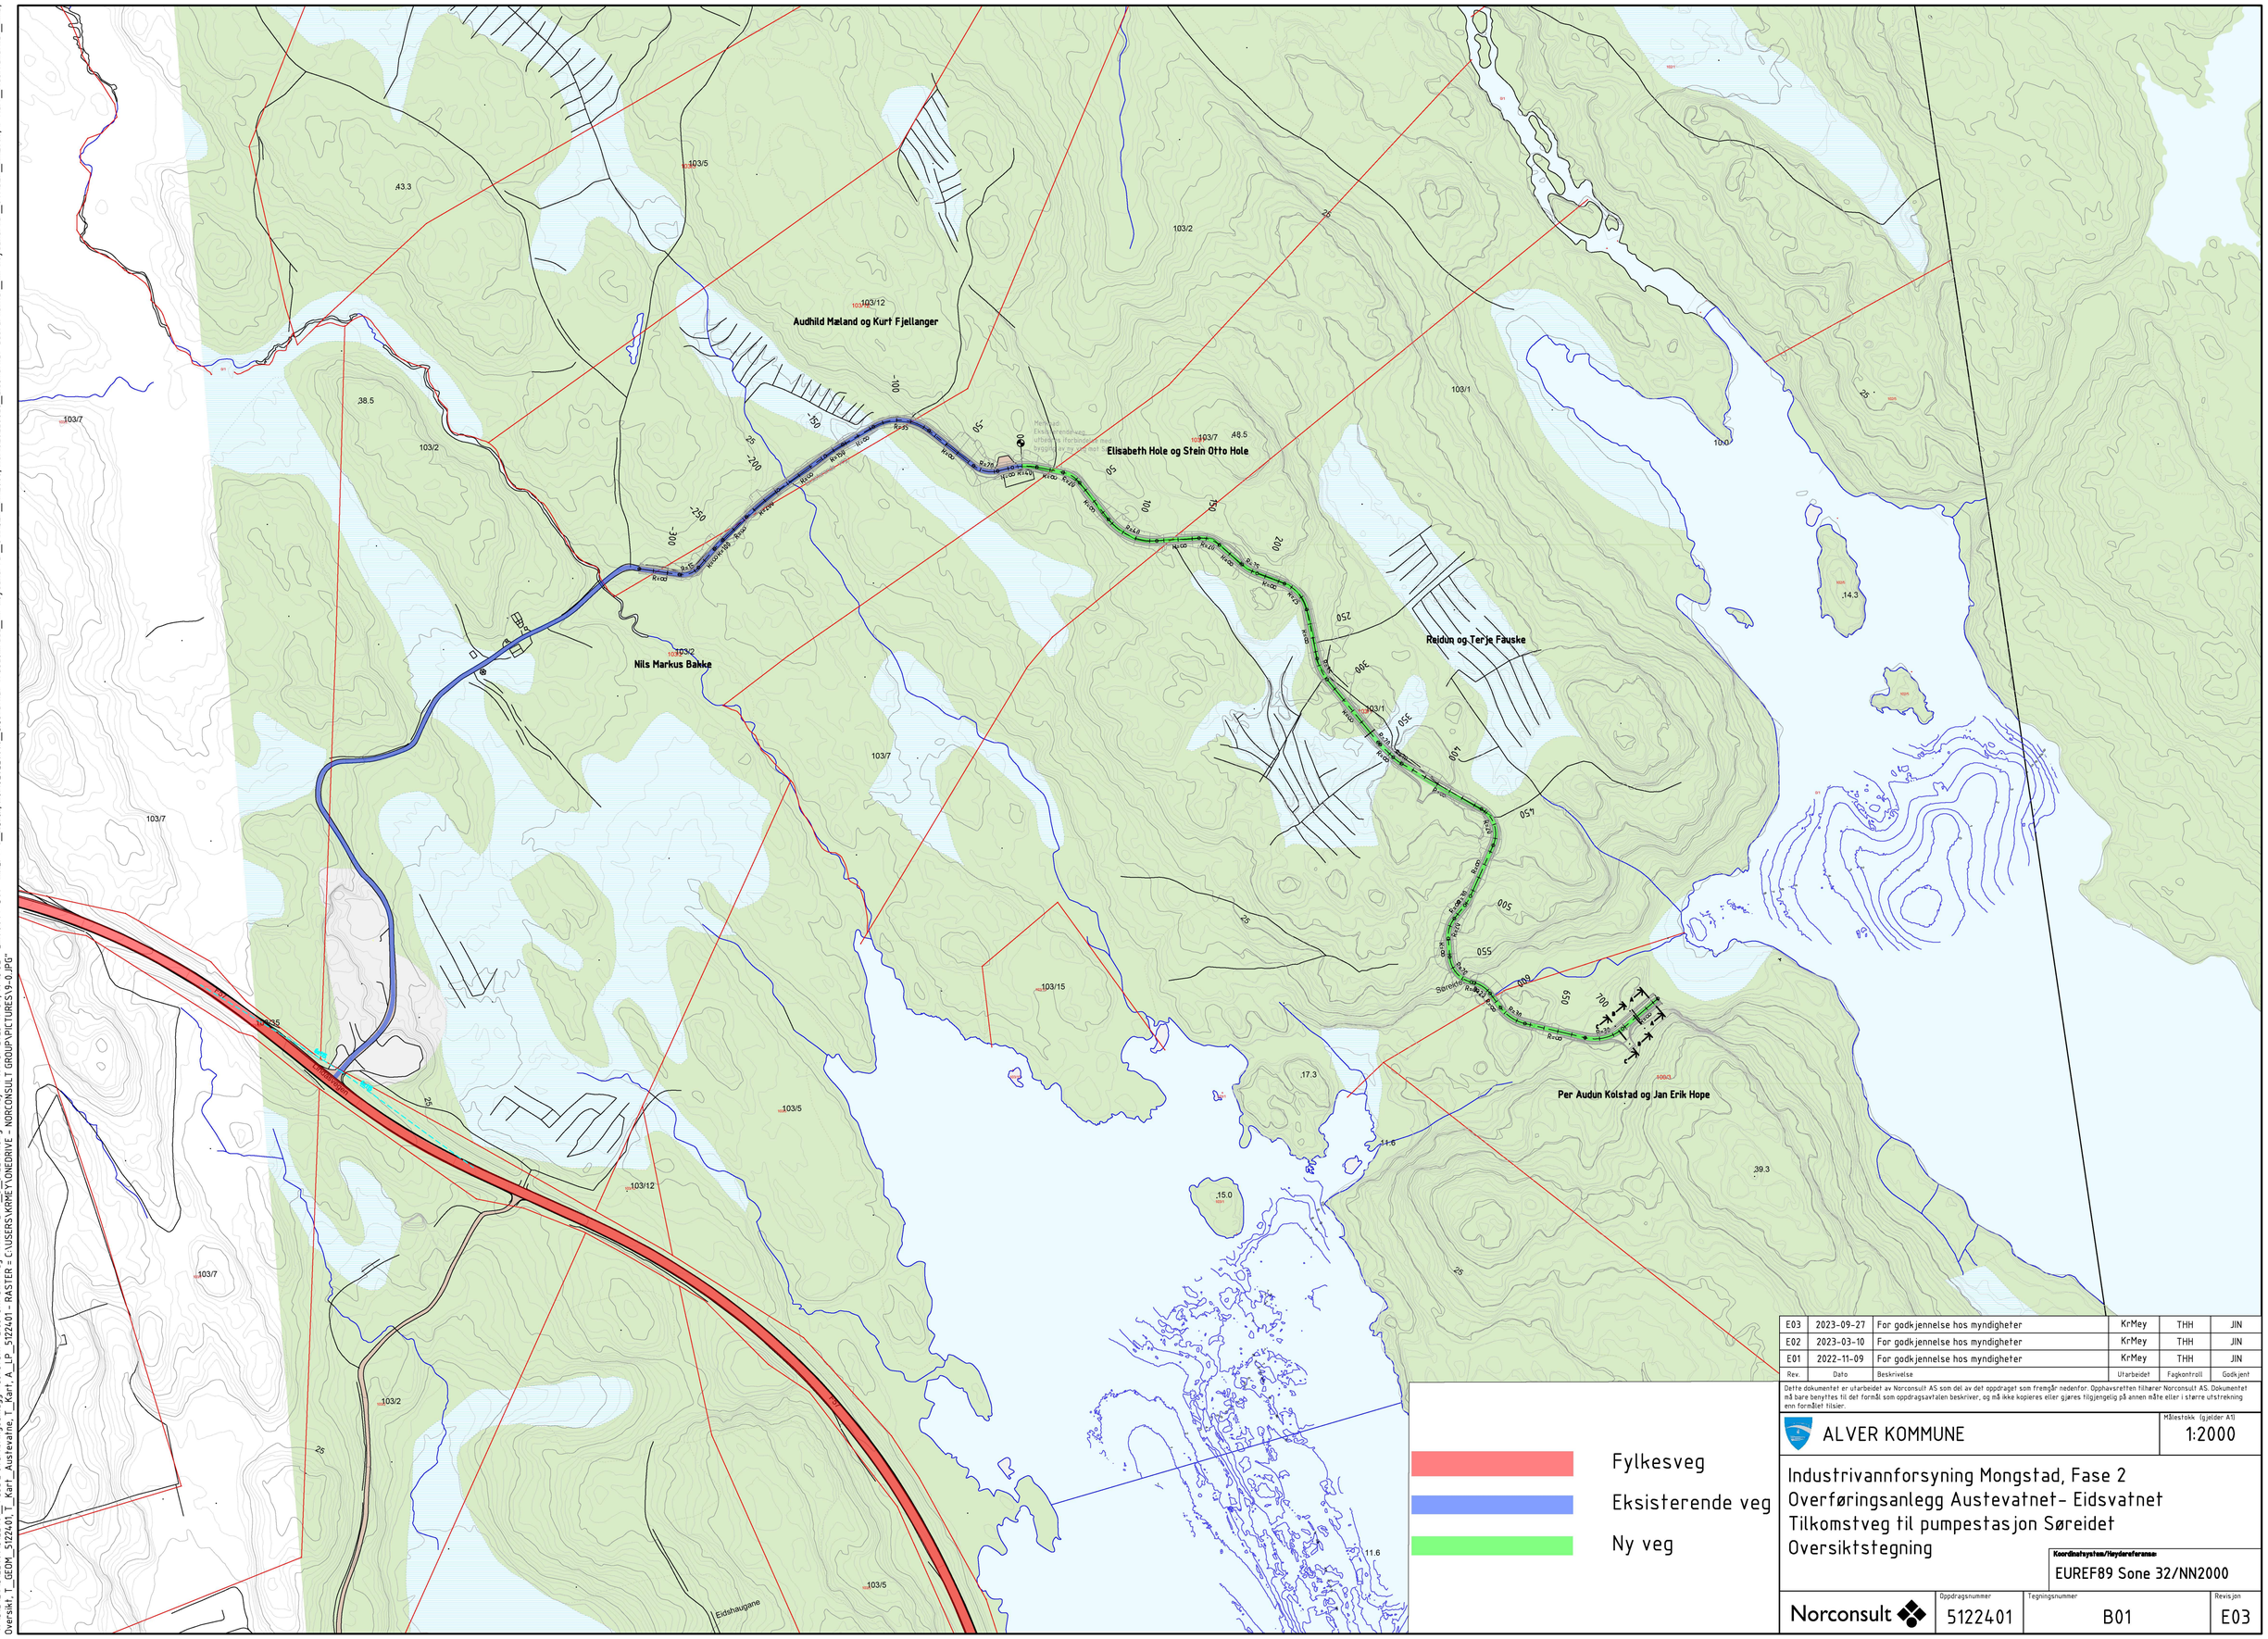

Rev.	Dato	Beskrivelse	Utarbeidet	Fagkontroll	Godkjent
E03	2023-09-27	For godkjennelse hos myndigheter	KrMey	THH	JIN
E02	2023-03-10	For godkjennelse hos myndigheter	KrMey	THH	JIN
E01	2022-11-09	For godkjennelse hos myndigheter	KrMey	THH	JIN

Dette dokumentet er utarbeidet av Norconsult AS som del av det oppdraget som fremgår nedenfor. Opphavsretten tilhører Norconsult AS. Dokumentet må bare benyttes til det formål som oppdragsavtalen beskriver, og må ikke kopieres eller gjøres tilgjengelig på annen måte eller i større utstrekning enn formålet tilsier.

ALVER KOMMUNE

Målestokk (gjelder A1): 1:2000

Industrivannforsyning Mongstad, Fase 2
Overføringsanlegg Austevatnet- Eidsvatnet
Tilkomstveg til pumpestasjon Søreidet
Oversiktstegning

Koordinatsystem/Høydereferanse: EUREF89 Sone 32/NN2000

Norconsult

Oppdragsnummer	Tegningsnummer	Revisjon
5122401	B01	E03