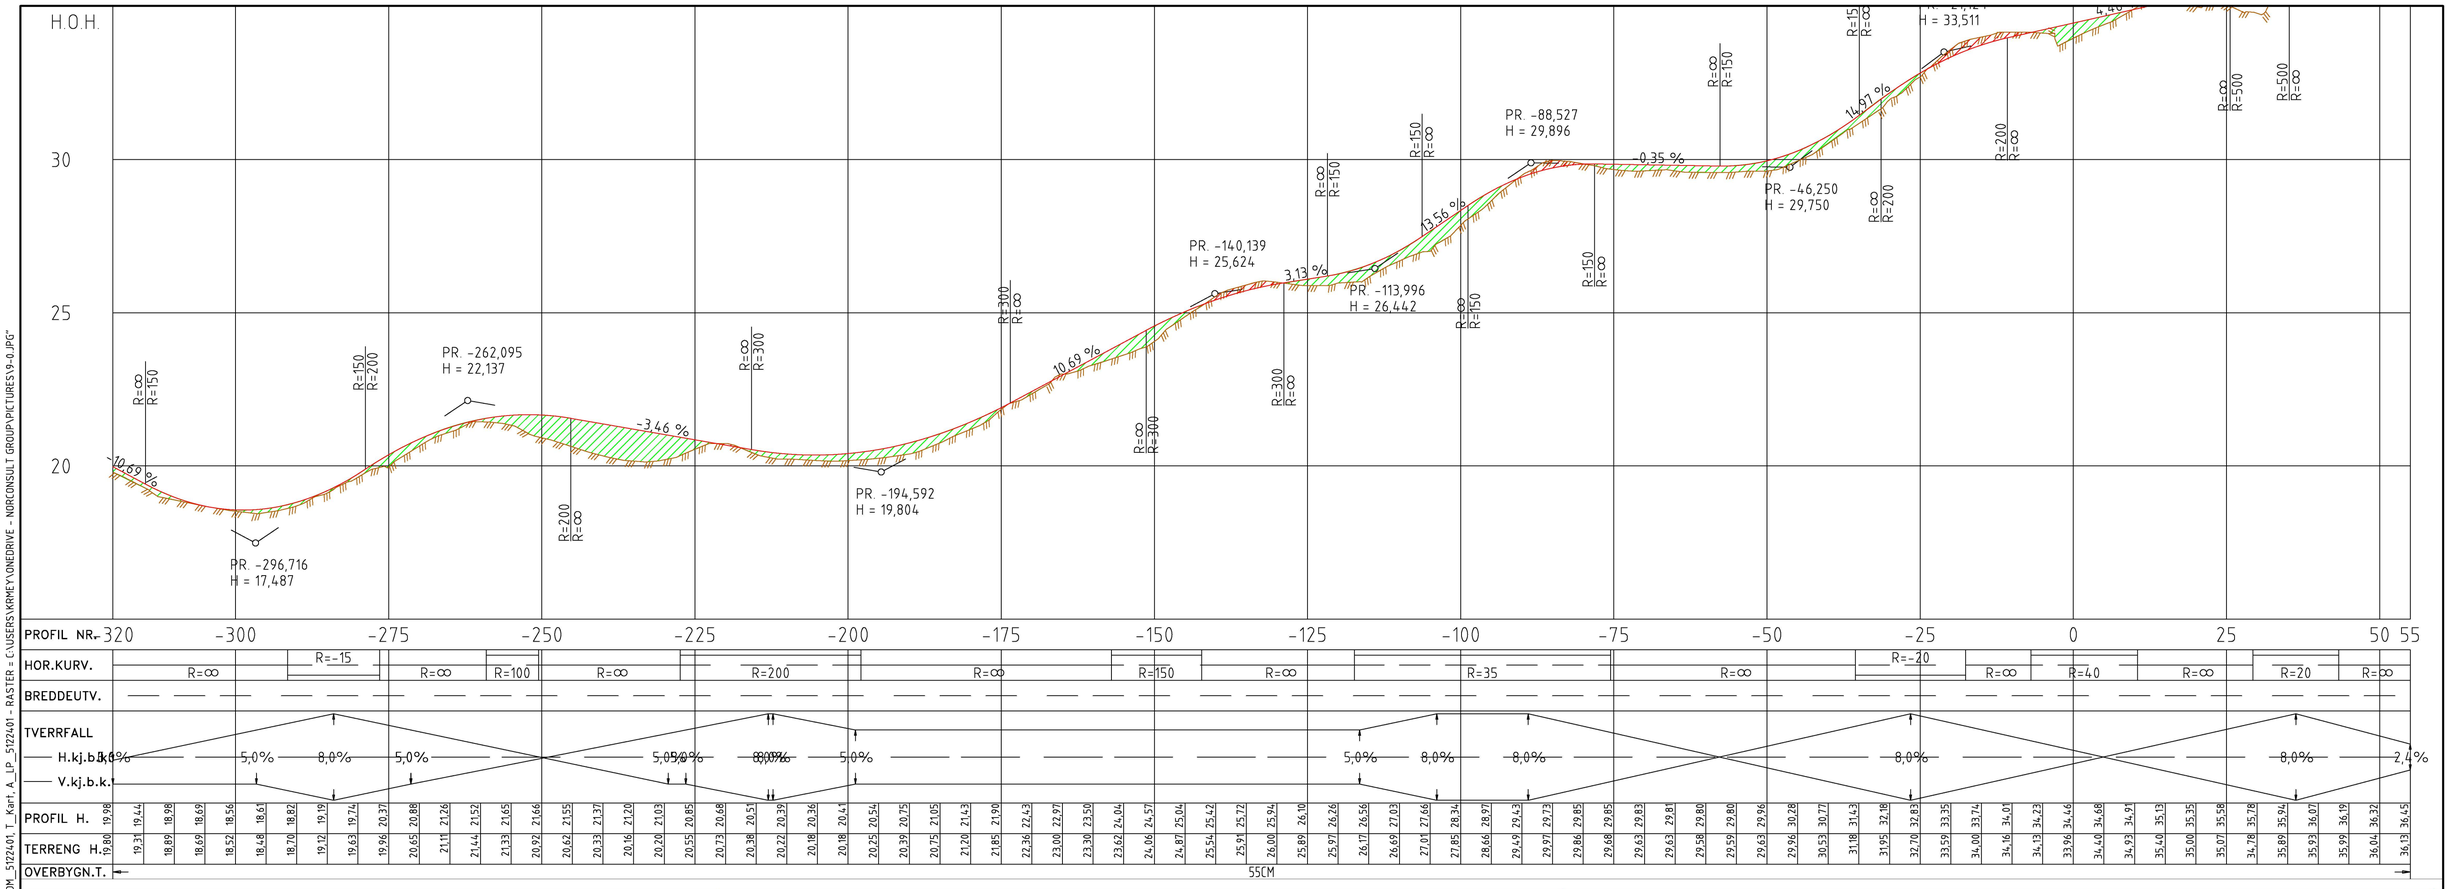

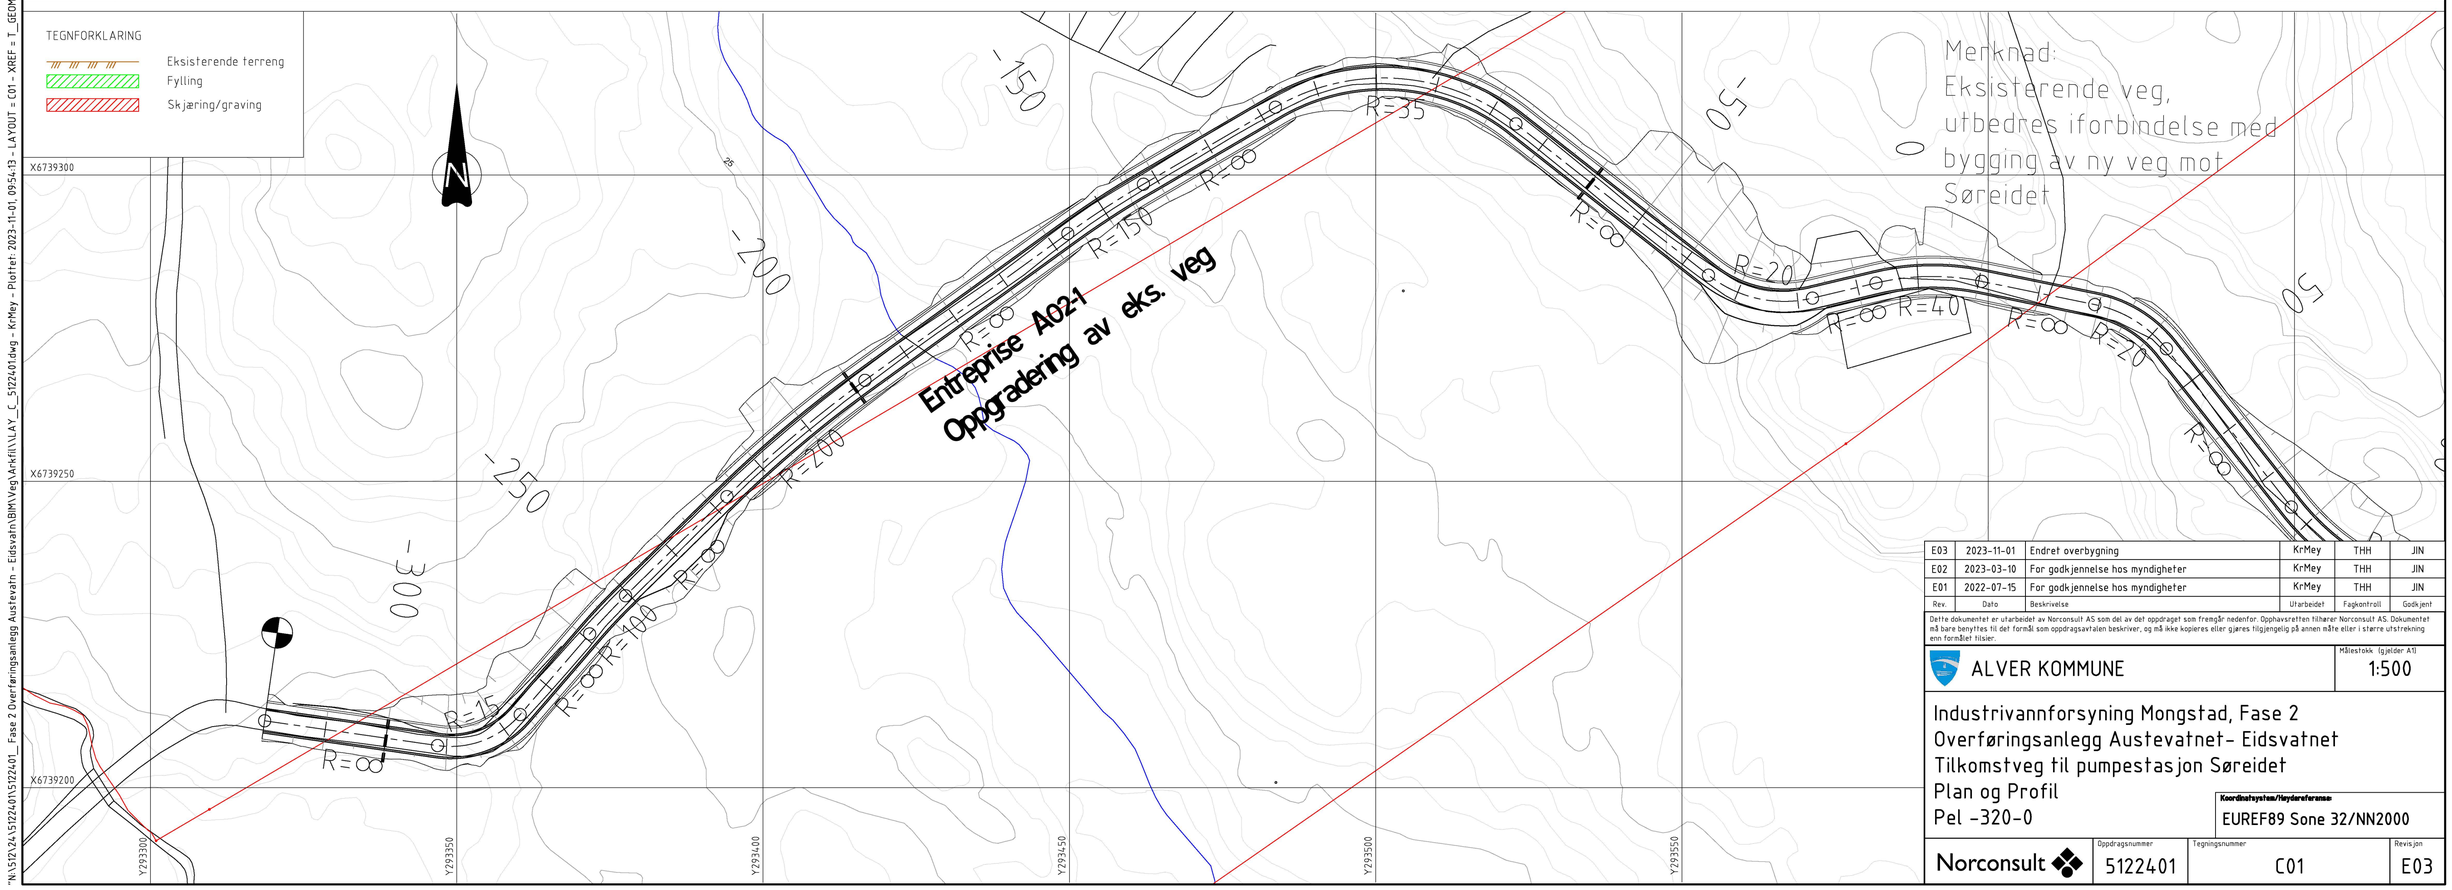

Rev.	Dato	Beskrivelse	Utarbeidet	Fagkontroll	Godkjent
E03	2023-11-01	Endret overbygning	KrMey	THH	JIN
E02	2023-03-10	For godkjennelse hos myndigheter	KrMey	THH	JIN
E01	2022-07-15	For godkjennelse hos myndigheter	KrMey	THH	JIN

Dette dokumentet er utarbeidet av Norconsult AS som del av det oppdraget som fremgår nedenfor. Opphavsretten tilhører Norconsult AS. Dokumentet må bare benyttes til det formål som oppdragsavtalen beskriver, og må ikke kopieres eller gjøres tilgjengelig på annen måte eller i større utstrekning enn formålet tilsier.

ALVER KOMMUNE

Målestokk (gjelder A1) 1:500

Industrivannforsyning Mongstad, Fase 2
Overføringsanlegg Austevatnet- Eidsvatnet
Tilkomstveg til pumpestasjon Søreidet
Plan og Profil
Pel -320-0

Koordinatsystem/Høydereferanse: EUREF89 Sone 32/NN2000

Norconsult

Oppdragsnummer	Tegningsnummer	Revisjon
5122401	C01	E03

N:\5122\24\5122401\5122401_Fase 2 Overføringsanlegg Austevatn - Eidsvatn\BIM\Veg\Arkfil\LAY_C_5122401.dwg - KrMey - Plottet: 2023-11-01, 09:54:13 - LAYOUT = C01 - XREF = T_GEOM_5122401