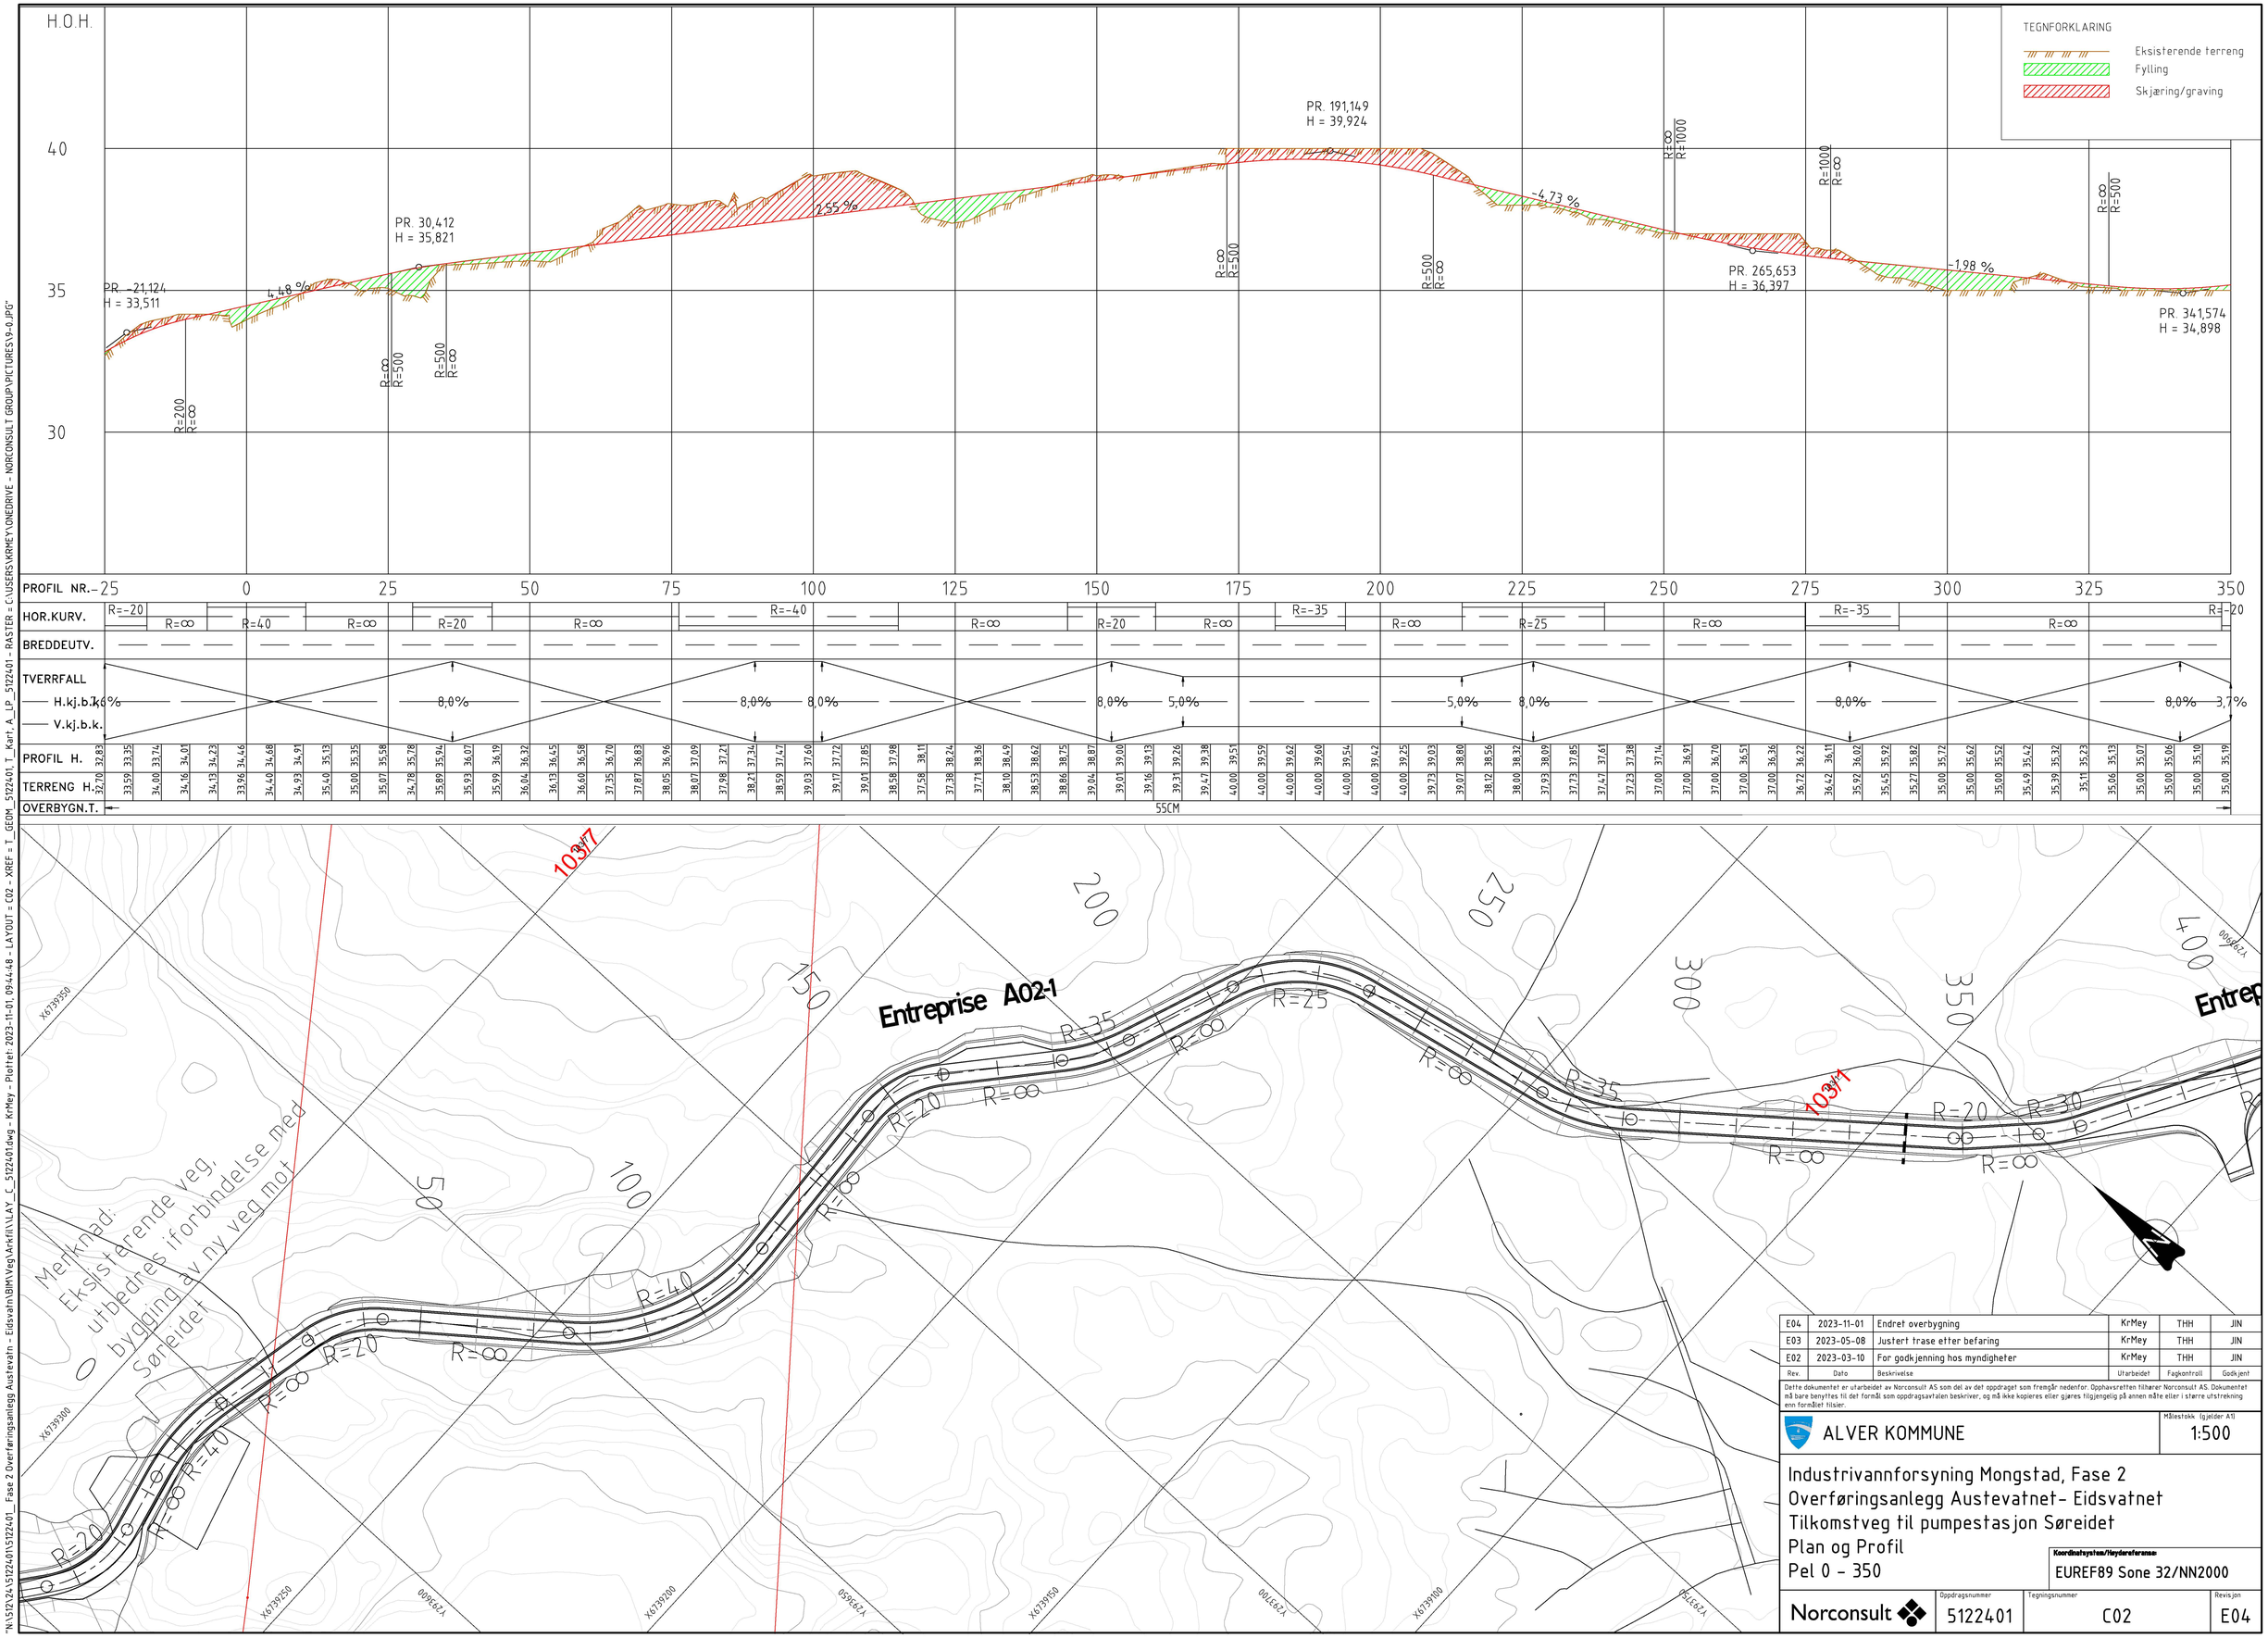

Rev.	Dato	Beskrivelse	Utarbeidet	Fagkontroll	Godkjent
E04	2023-11-01	Endret overbygning	KrMey	THH	JIN
E03	2023-05-08	Justert trase etter befaring	KrMey	THH	JIN
E02	2023-03-10	For godkjenning hos myndigheter	KrMey	THH	JIN

Dette dokumentet er utarbeidet av Norconsult AS som del av det oppdraget som fremgår nedenfor. Opphavsretten tilhører Norconsult AS. Dokumentet må bare benyttes til det formål som oppdragsavtalen beskriver, og må ikke kopieres eller gjøres tilgjengelig på annen måte eller i større utstrekning enn formålet tilsier.

ALVER KOMMUNE

Målestokk (gjelder A1): 1:500

Industrivannforsyning Mongstad, Fase 2
Overføringsanlegg Austevatnet- Eidsvatnet
Tilkomstveg til pumpestasjon Søreidet
Plan og Profil
Pel 0 - 350

Koordinatsystem/Høydereferanse: EUREF89 Sone 32/NN2000

Norconsult

Oppdragsnummer	Tegningsnummer	Revisjon
5122401	C02	E04

"N:\5122\4\5122401\5122401_ Fase 2 Overføringsanlegg Austevatn - Eidsvatn\BIM\Veg\Arkfil\LAY_C_5122401.dwg - KrMey - Plottet: 2023-11-01, 09:44:48 - LAYOUT = C02 - XREF = T_GEOM_5122401, T_Kart, A_LP_5122401 - RASTER = c:\USERS\KRMEY\ONEDRIVE - NORCONSULT GROUP\PICTURES\9-0.JPG"