




| | | | | | |
|-------------|---|-------|-------|-------|-------|
| PROFIL NR. | 0 | 25 | 50 | 75 | 79 |
| HOR.KURV. | R=∞ | | R=∞ | | |
| BREDEDEUTV. | - | | | | |
| TVERRFALL | H.k.j.b.k. 3.0% 3.0% 3.0% V.k.j.b.k. - | | | | |
| PROFIL H. | 44.57 | 43.65 | 44.04 | 44.42 | 44.79 |
| TERRENG H. | 44.57 | 44.73 | 44.79 | 45.01 | 45.07 |
| OVERBYGN.T. | 49CM | 89CM | 49CM | 89CM | 49CM |

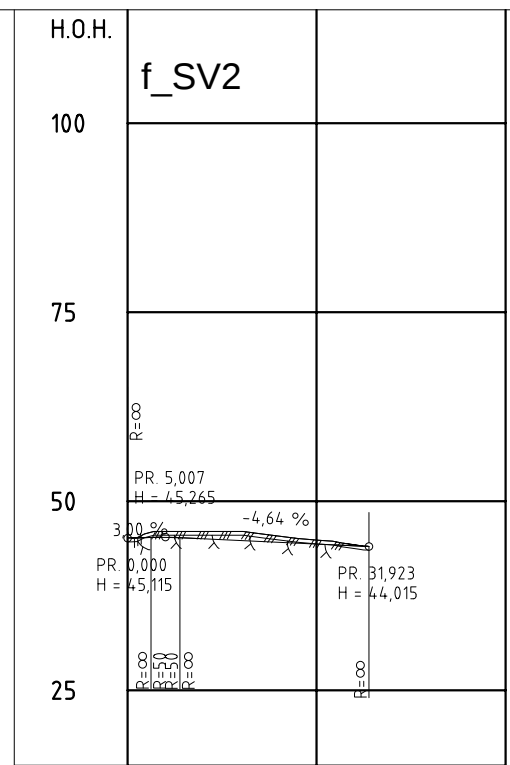

| | | | |
|-------------|---|-------|-------|
| PROFIL NR. | 0 | 25 | 50 |
| HOR.KURV. | R=∞ | R=12 | R=∞ |
| BREDEDEUTV. | - | | |
| TVERRFALL | H.k.j.b.k. 3.0% 3.0% 3.0% V.k.j.b.k. - | | |
| PROFIL H. | 45.11 | 45.23 | 44.80 |
| TERRENG H. | 45.11 | 45.03 | 44.57 |
| OVERBYGN.T. | 49CM | | |

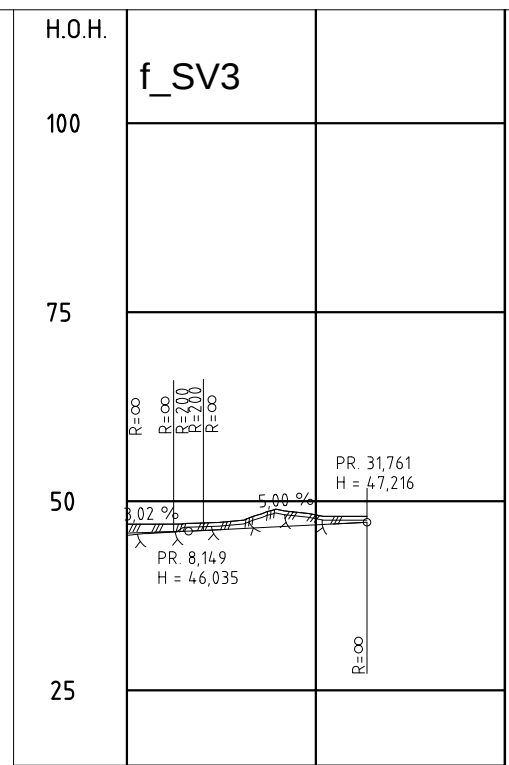

| | | | |
|-------------|---|-------|-------|
| PROFIL NR. | 0 | 25 | 50 |
| HOR.KURV. | R=∞ | | |
| BREDEDEUTV. | - | | |
| TVERRFALL | H.k.j.b.k. 0.0% 0.0% 0.0% V.k.j.b.k. - | | |
| PROFIL H. | 45.79 | 45.94 | 46.13 |
| TERRENG H. | 46.08 | 46.13 | 47.13 |
| OVERBYGN.T. | 89CM | | |

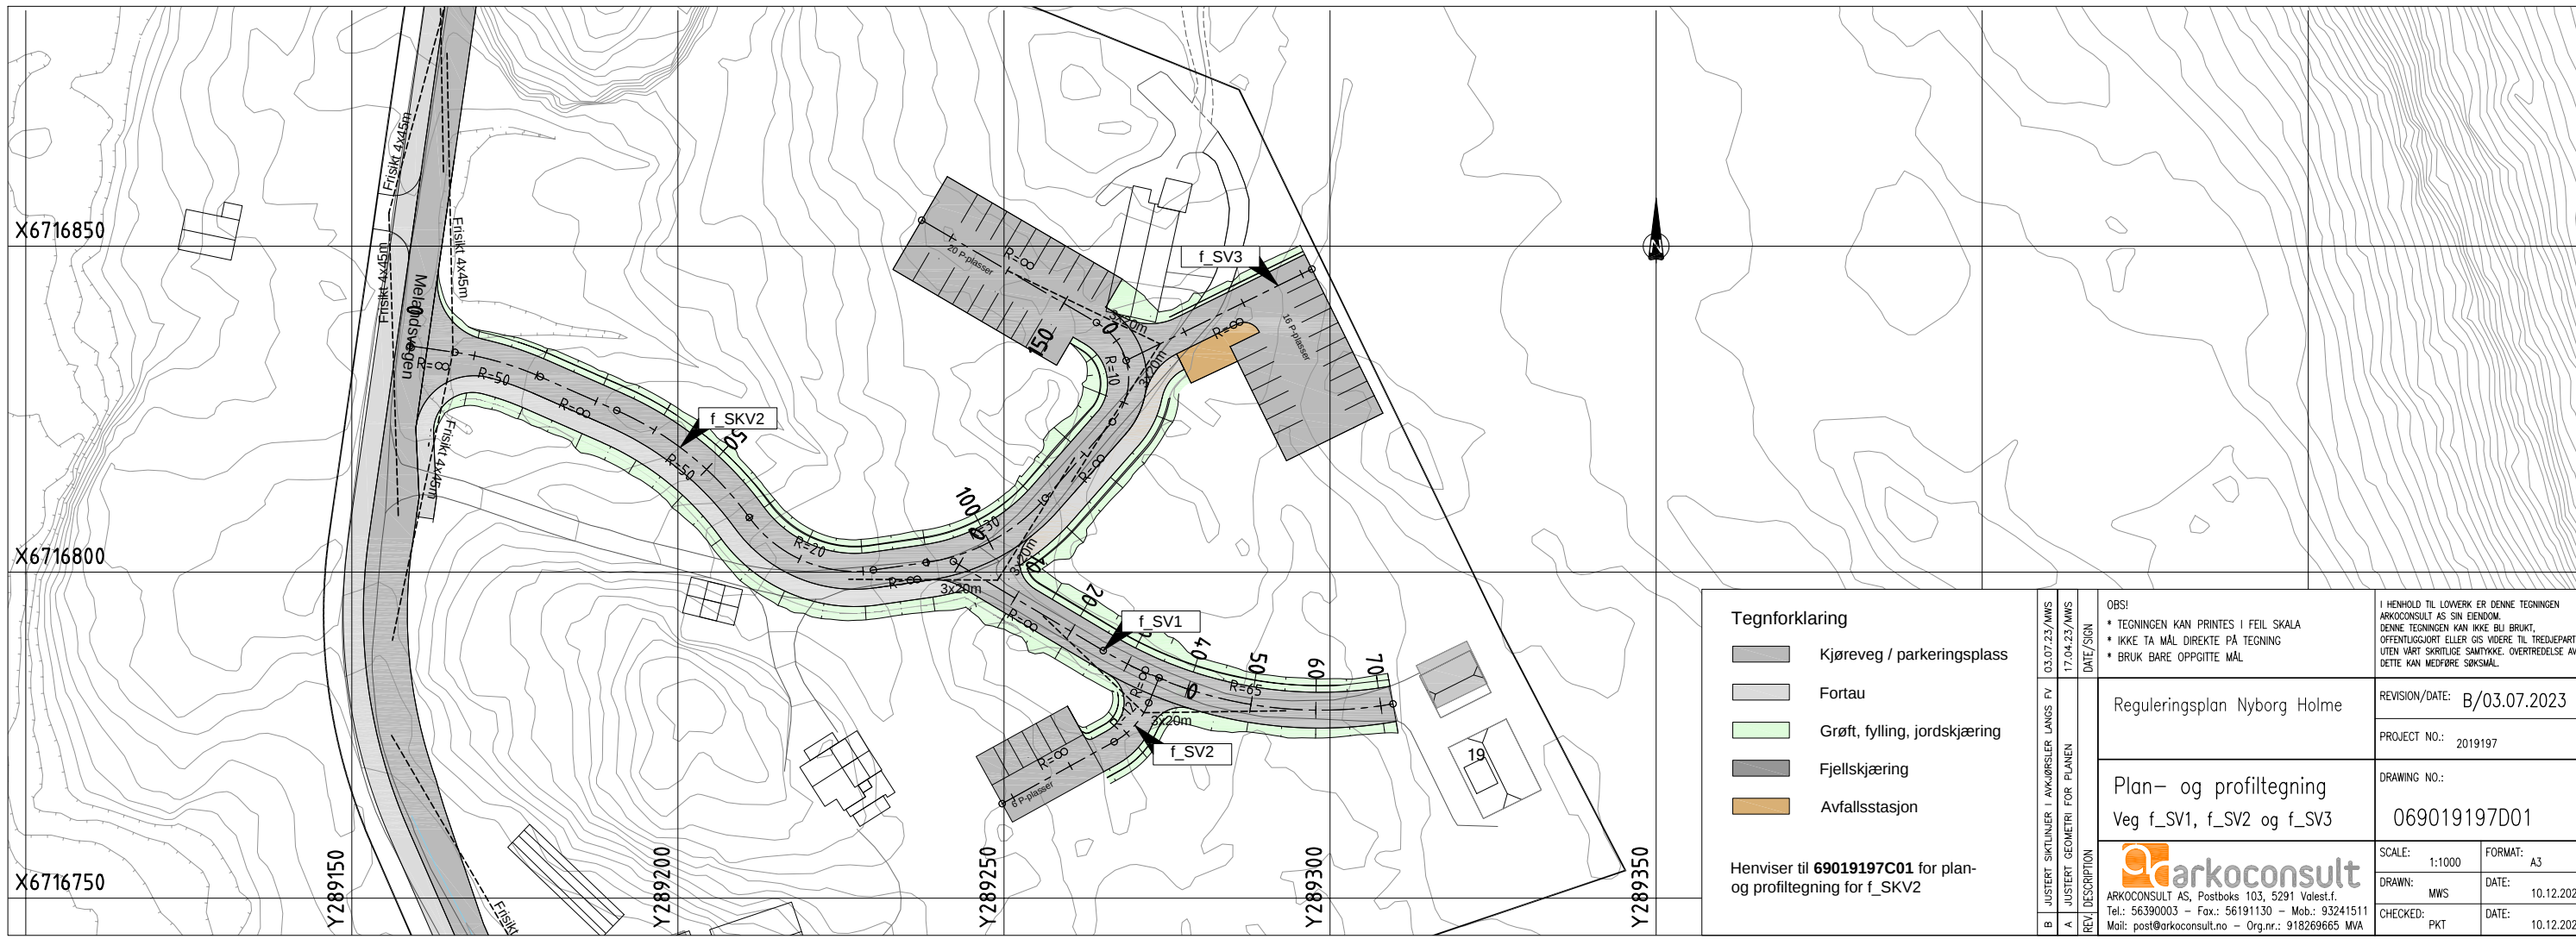

Tegnforklaring

- Kjøreveg / parkeringsplass
- Fortau
- Grøtt, fylling, jordskjæring
- Fjellskjæring
- Avfallsstasjon

Henviser til 69019197C01 for plan- og profiltegn for f_SKV2

| | | | | |
|--|-------------------------------|-----------|--|---|
| 03.07.23/MWS | 17.04.23/MWS | DATE/SIGN | OBS! * TEGNINGEN KAN PRINTES I FEIL SKALA * IKKE TA MÅL DIREKTE PÅ TEGNING * BRUK BARE OPPGITTE MÅL | I HENHOLD TIL LOVVERK ER DENNE TEGNINGEN ARKOCONSULT AS SIN EGENDOM. DENNE TEGNINGEN KAN IKKE BLI BRUKT, OFFENTLIGGJORT ELLER GIS VIDERE TIL TREDJEPART UTEN VÅRT SKRIFTLIGE SAMTYKKE. OVERTREDELSE AV DETTE KAN MEDFØRE SØKSMÅL. |
| B JUSTERT SIKTLINJER I AKKORDSLETT LANS FV | A JUSTERT GEOMETRI FOR PLANEN | | Reguleringsplan Nyborg Holme | REVISION/DATE: B/03.07.2023 |
| | | | Plan- og profiltegning Veg f_SV1, f_SV2 og f_SV3 | PROJECT NO.: 2019197 |
| | | | | DRAWING NO.: 069019197D01 |
| | | | | SCALE: 1:1000 |
| | | | | FORMAT: A3 |
| | | | | DRAWN: MWS |
| | | | | DATE: 10.12.2021 |
| | | | | CHECKED: PKT |
| | | | | DATE: 10.12.2021 |

arkoconsult
 ARKOCONSULT AS, Postboks 103, 5291 Volest. I.
 Tel.: 56390003 - Fax.: 56191130 - Mob.: 93241511
 Mail: post@arkoconsult.no - Org.nr.: 918269665 MVA