

SEKSJONERINGSBEGJÆRING

ALVER KOMMUNE

GNR 108 BNR 631

BYGGEÅR: 2023

ADRESSE: GAMLE PRESTAVEGEN 12/14/16/18

5955 LINDÅS

HELLAND GRUPPEN AS

IDRETTSVEGEN 3, 5936 MANGER

VEG OG  
PARKERINGSOMRÅDER  
PÅ TOMT


UTOMHUSAREAL  
SAMLET  
ca 1300m<sup>2</sup>

BYGGEGRENSE  
4m STIPILET

TOMTEGRENSE

TOMT NATURLIG  
AVGRENSET AV  
VEIER OG  
GRENSER  
OMKRING 2975,4m<sup>2</sup>


BYA PR BYGG  
185,8m<sup>2</sup>  
8 PARK A 18m<sup>2</sup>  
BYA UTNYTTING  
OMKRING 17,3 %

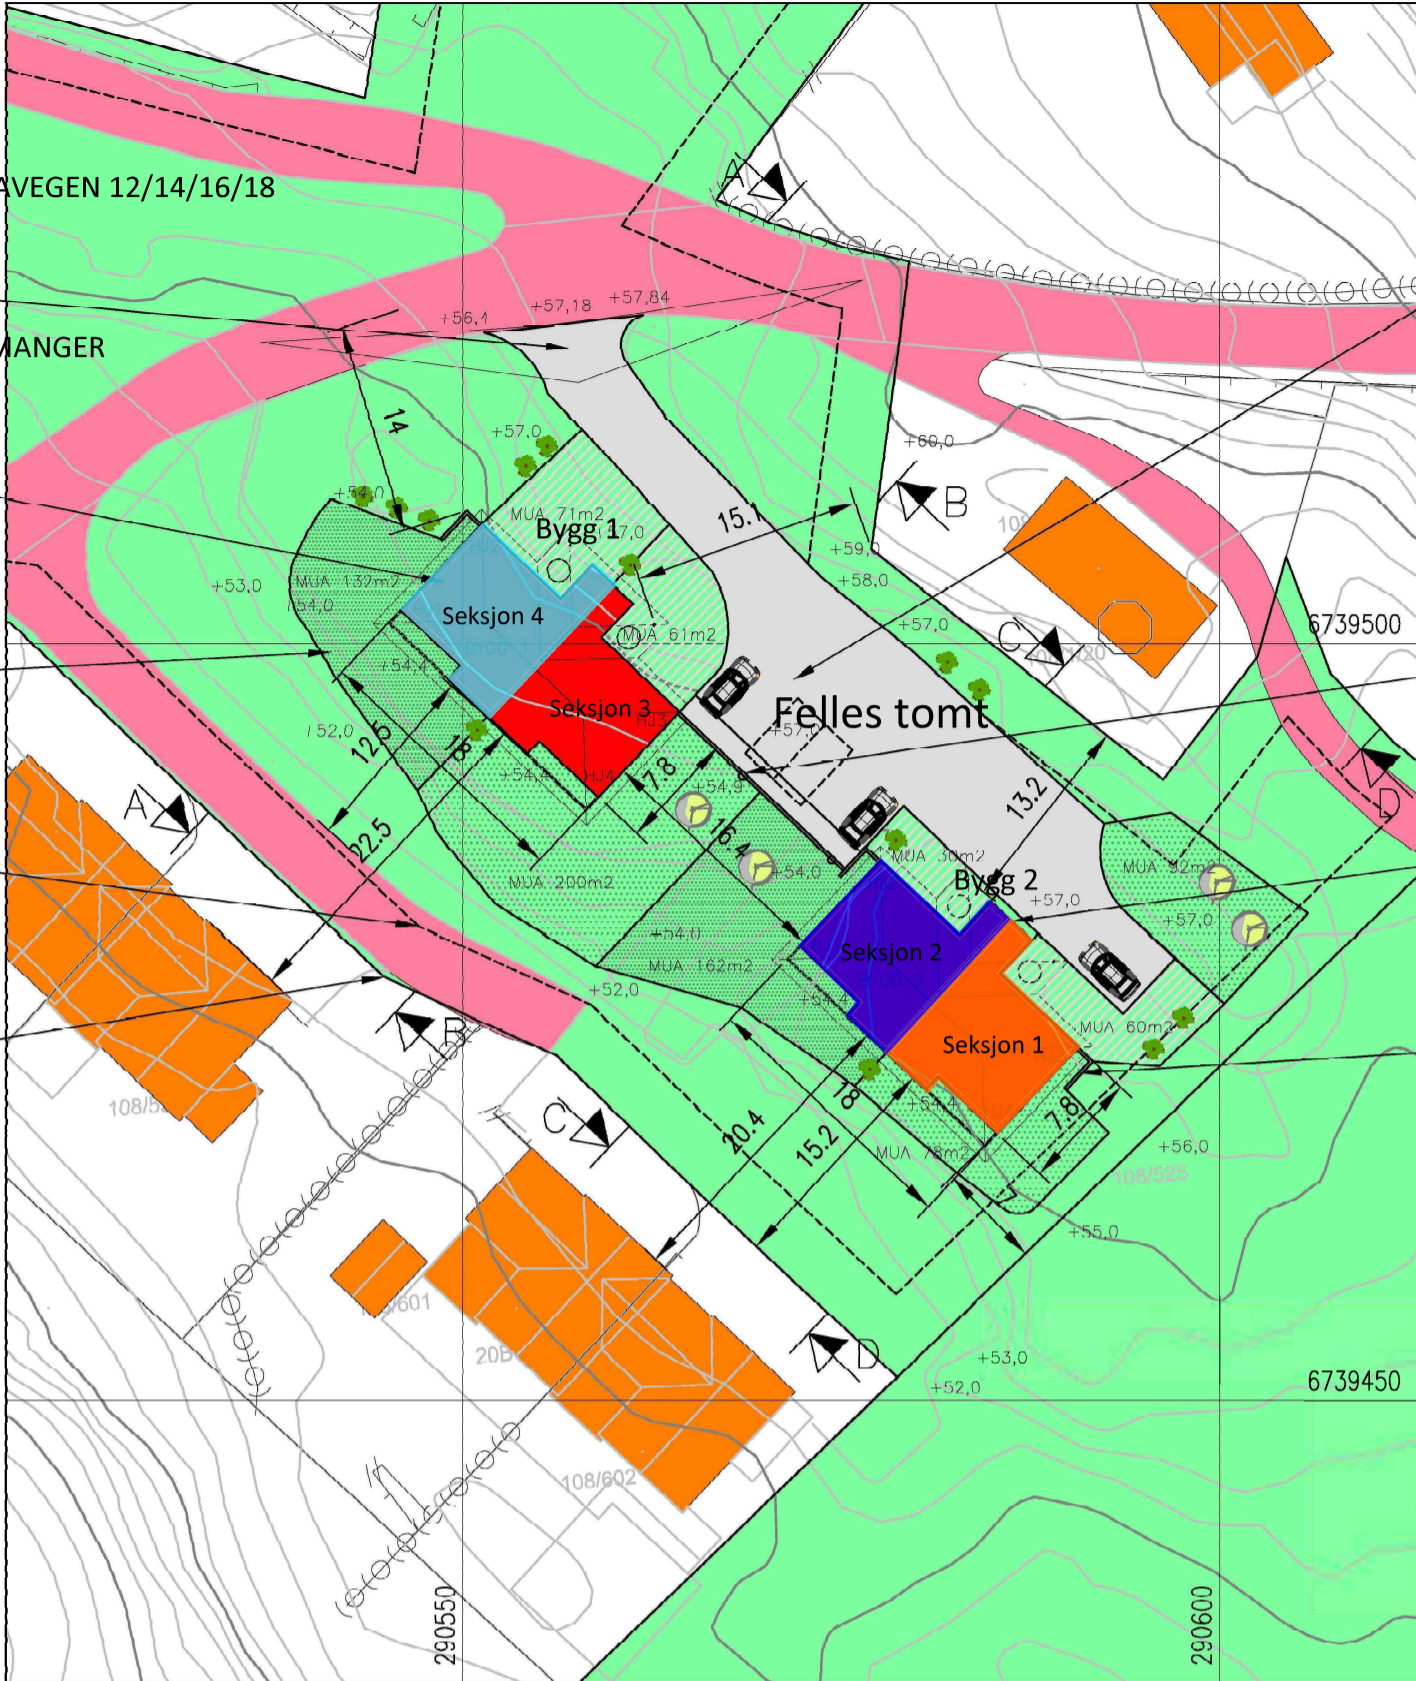

MUR, PROFIL 1

NY TOMANNS-  
BOLIG, TRINNFR  
TILKOMST  
HOVEDPLAN

STØTTEVANGER  
TILPASSER,  
PROFIL 2

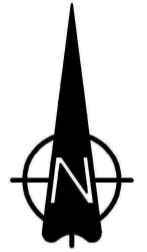

SITUASJONSPLAN

GNR.108, BNR.631, ALVER KOMMUNE

OK GULV HOVEDPLAN BEGGE BYGG: KOTE +57,1

FOR TERRENG OG MURPROFILER, SE TEGNING 2022202A11,12,13,14.

KOORDINATER HJØRNER BYGG 1:


- 1: 290545.8922  
6739502.2364
- 2: 290551.2527  
6739507.9026
- 3: 290564.3285  
6739495.5323
- 4: 290558.9681  
6739489.8661

NB; KOORDINATER OPPGITT  
ER VEILEDENDE, FOR  
VIDERE DETALJPROSJEKTERING.

BEPLANTING VIST ER  
ILLUSTRATIV.

KOORDINATER HJØRNER BYGG 2:

- 1: 290572.2485  
6739480.03
- 2: 290577.6089  
6739485.6962
- 3: 290590.6848  
6739473.326
- 4: 290585.3244  
6739467.6598

DATE/SIGN	OBS! * TEGNINGEN KAN PRINTES I FEIL SKALA * IKKE TA MÅL DIREKTE PÅ TEGNING * BRUK BARE OPPGITTE MÅL	I HENHOLD TIL LOWERK ER DENNE TEGNINGEN ARKOCONSULT AS SIN EIENDOM. DENNE TEGNINGEN KAN IKKE BLI BRUKT, OFFENTLIGGJORT ELLER GIS VIDERE TIL TREDJEPART UTEN VÅRT SKRITLIGE SAMTYKKE. OVERTREDELSE AV DETTE KAN MEDFØRE SØKSMÅL.	
	HELLAND EIENDOM OG INVEST AS 2 STK NYE TOMANNSBOLIGER	REVISION/DATE: PROJECT NO.: 2022202	
REV. DESCRIPTION	GBNR. 108/631, ALVER SITUASJONSPLAN	DRAWING NO.: 2022202A10	
	 ARKOCONSULT AS, Postboks 103, 5291 Valest.f. Tel.: 56390003 – Fax.: 56191130 – Mob.: 93241511 Mail: post@arkoconsult.no – Org.nr.: 918269665 MVA	SCALE: 1:500	FORMAT: A3
		DRAWN: LAH	DATE: 06.11.23
	CHECKED: OH	DATE: 06.11.23	

SEKSJONERINGSBEGJÆRING

ALVER KOMMUNE

GNR 108 BNR 631



BYGGEÅR: 2023

ADRESSE: GAMLE PRESTAVEGEN 12/14

5955 LINDÅS

HELLAND GRUPPEN AS



IDRETTSVEGEN 3, 5936 MANGER

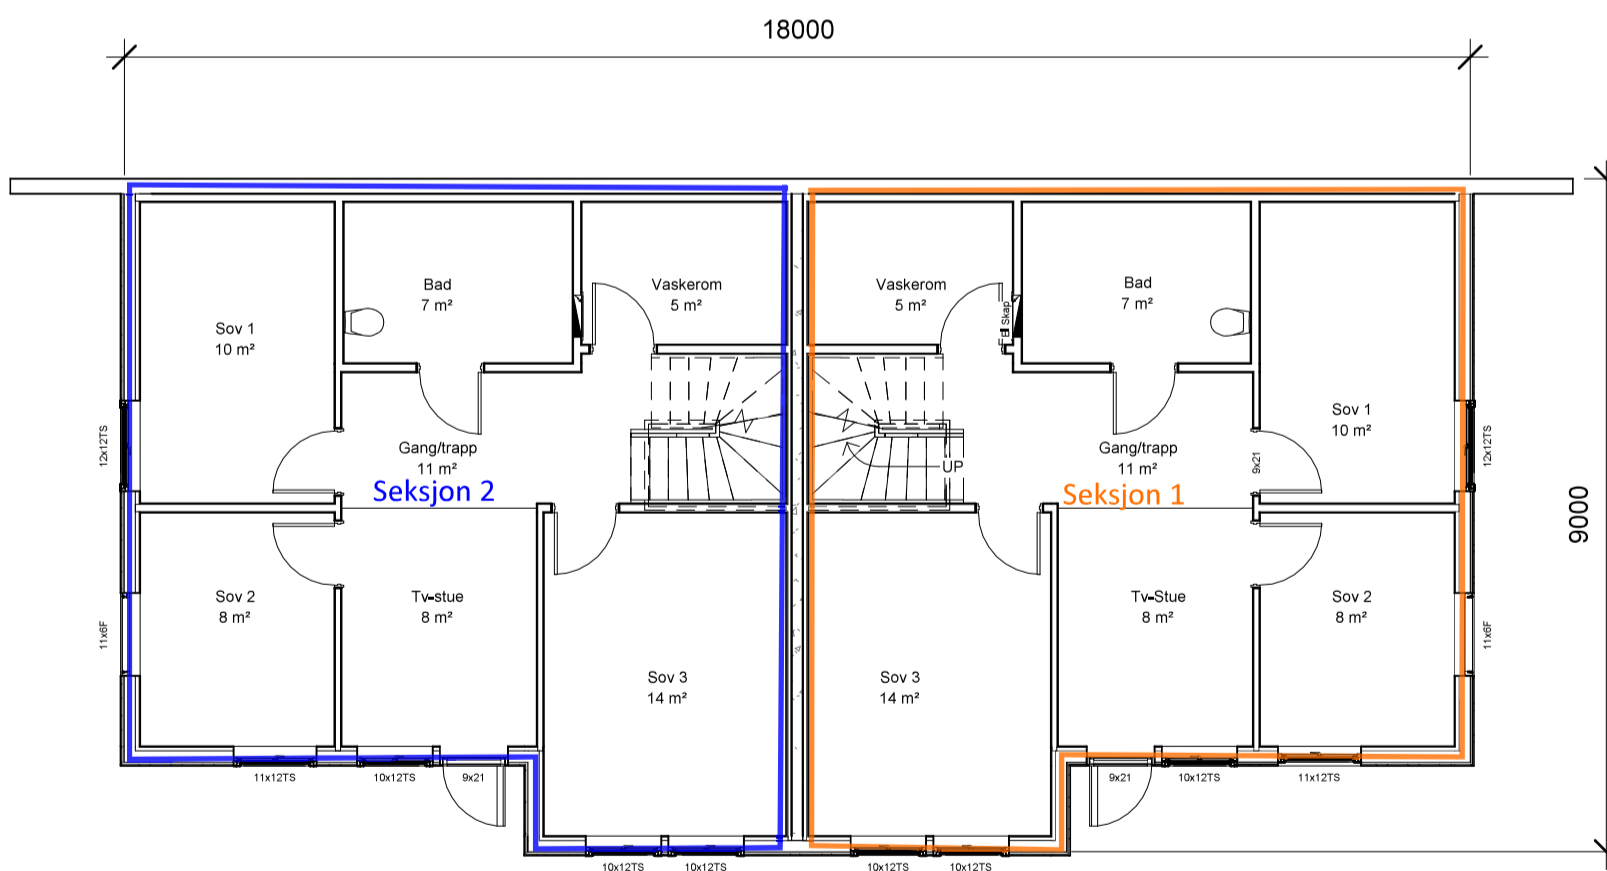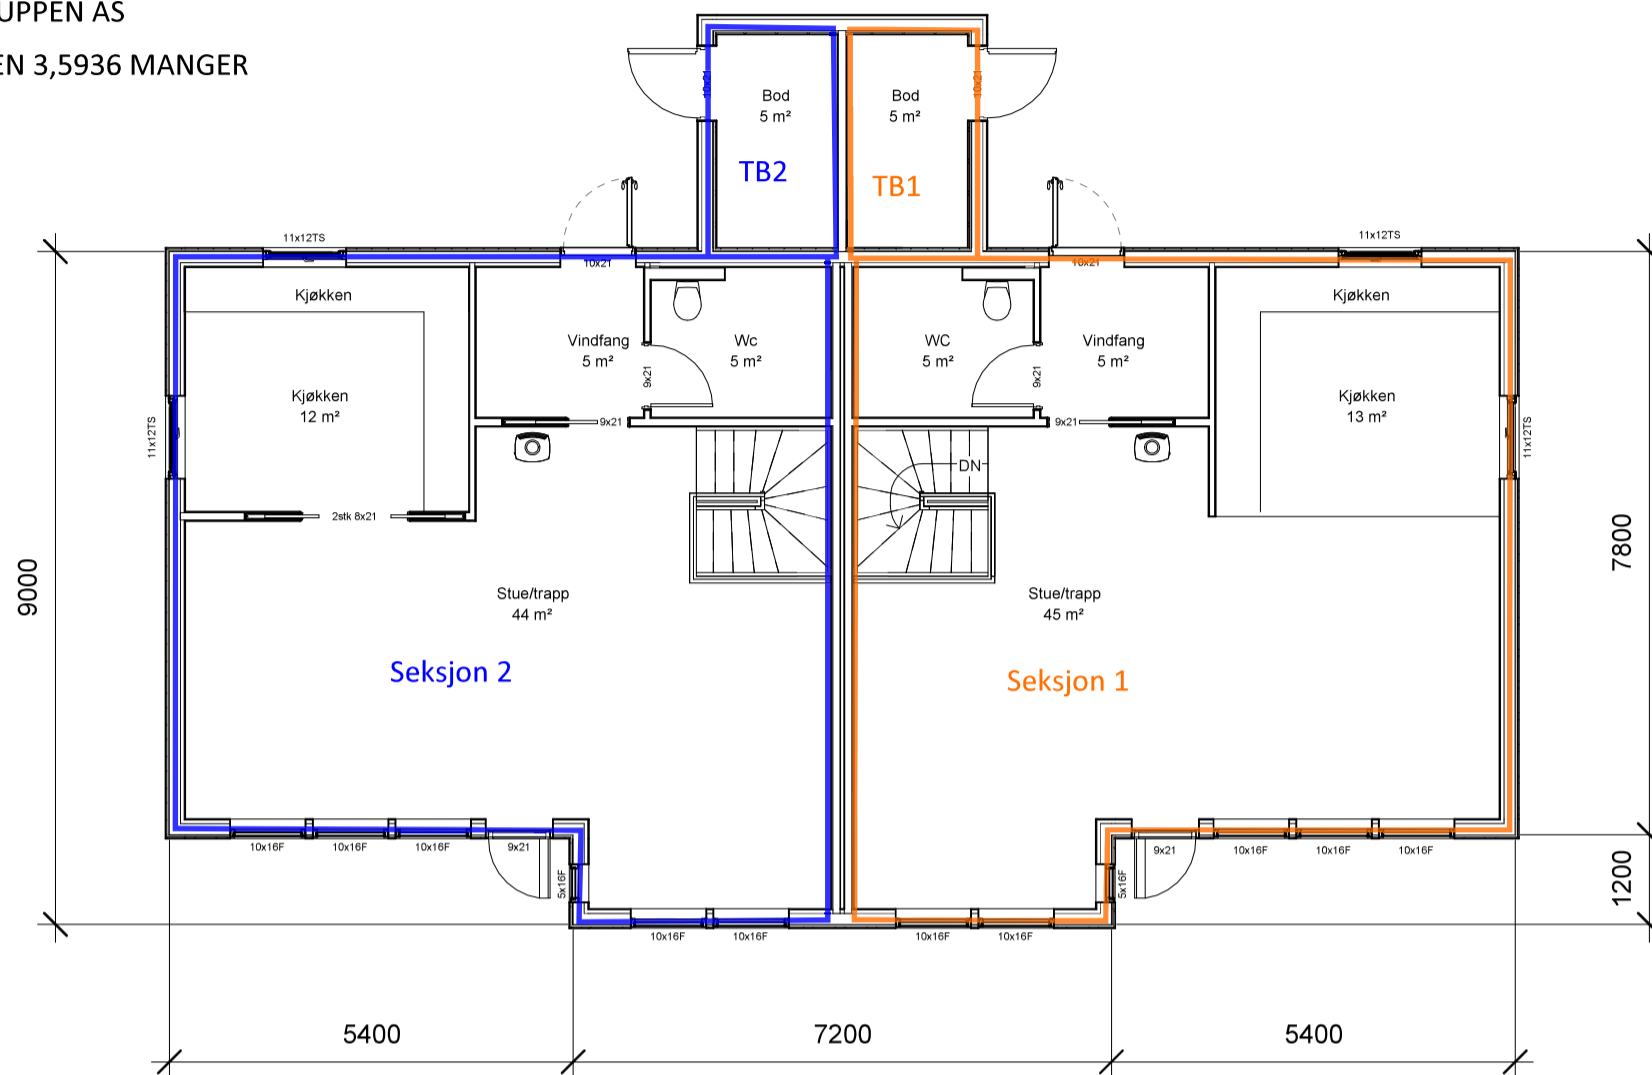

Lindås Panorama

Bygg 2, seksjon 1 + 2 - A3

SEKSJONERINGSBEGJÆRING  
 ALVER KOMMUNE  
 GNR 108 BNR 631  
 BYGGEÅR: 2023  
 ADRESSE: GAMLE PRESTAVEGEN 16/18  
 5955 LINDÅS  
 HELLAND GRUPPEN AS  
 IDRETTSVEGEN 3, 5936 MANGER

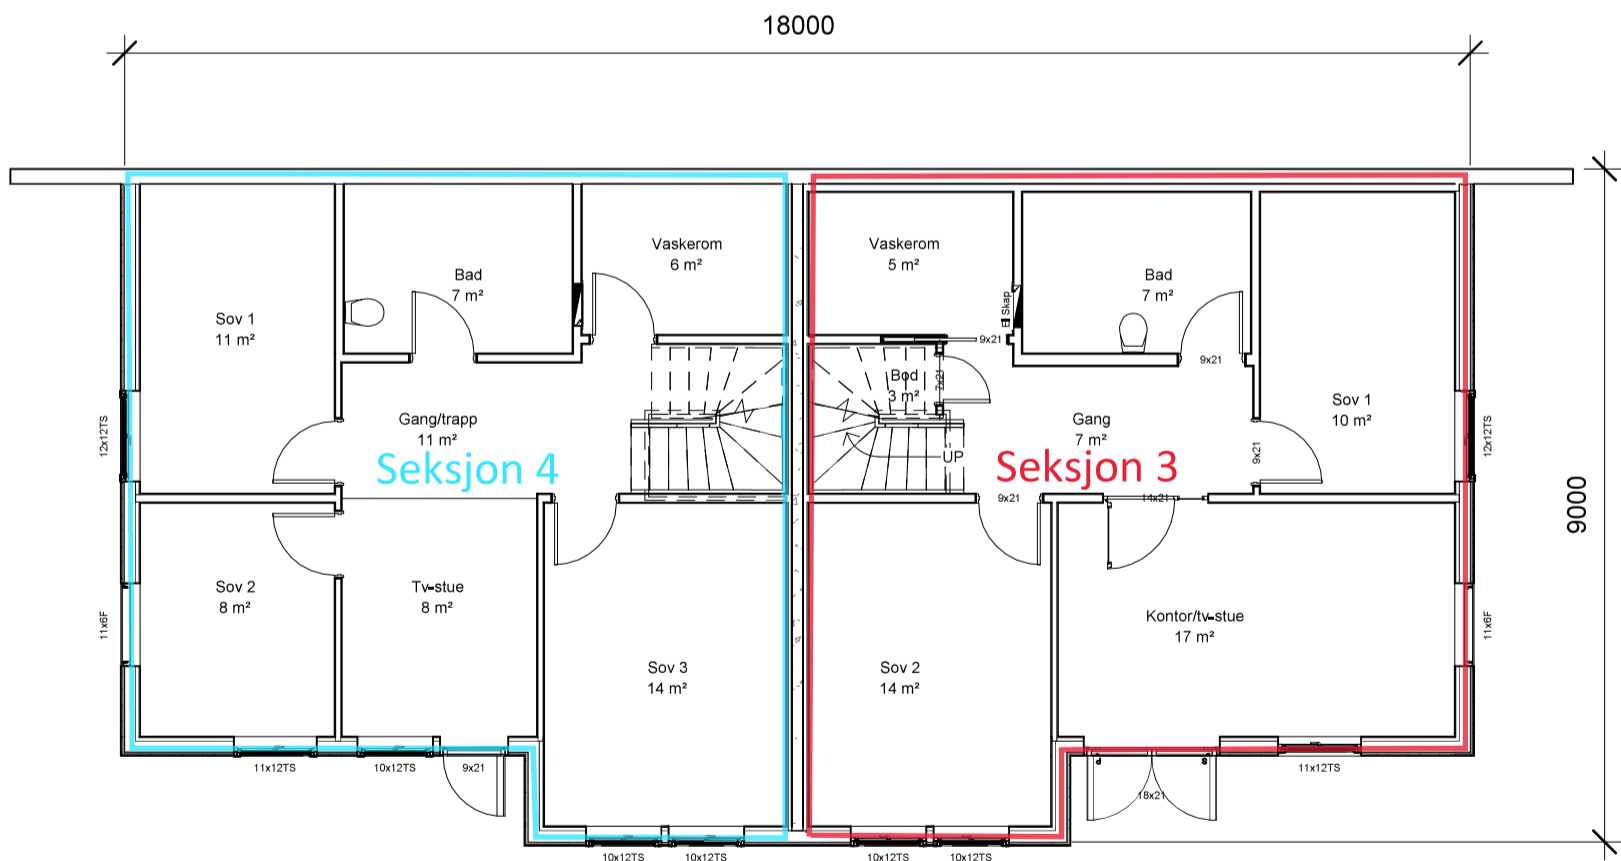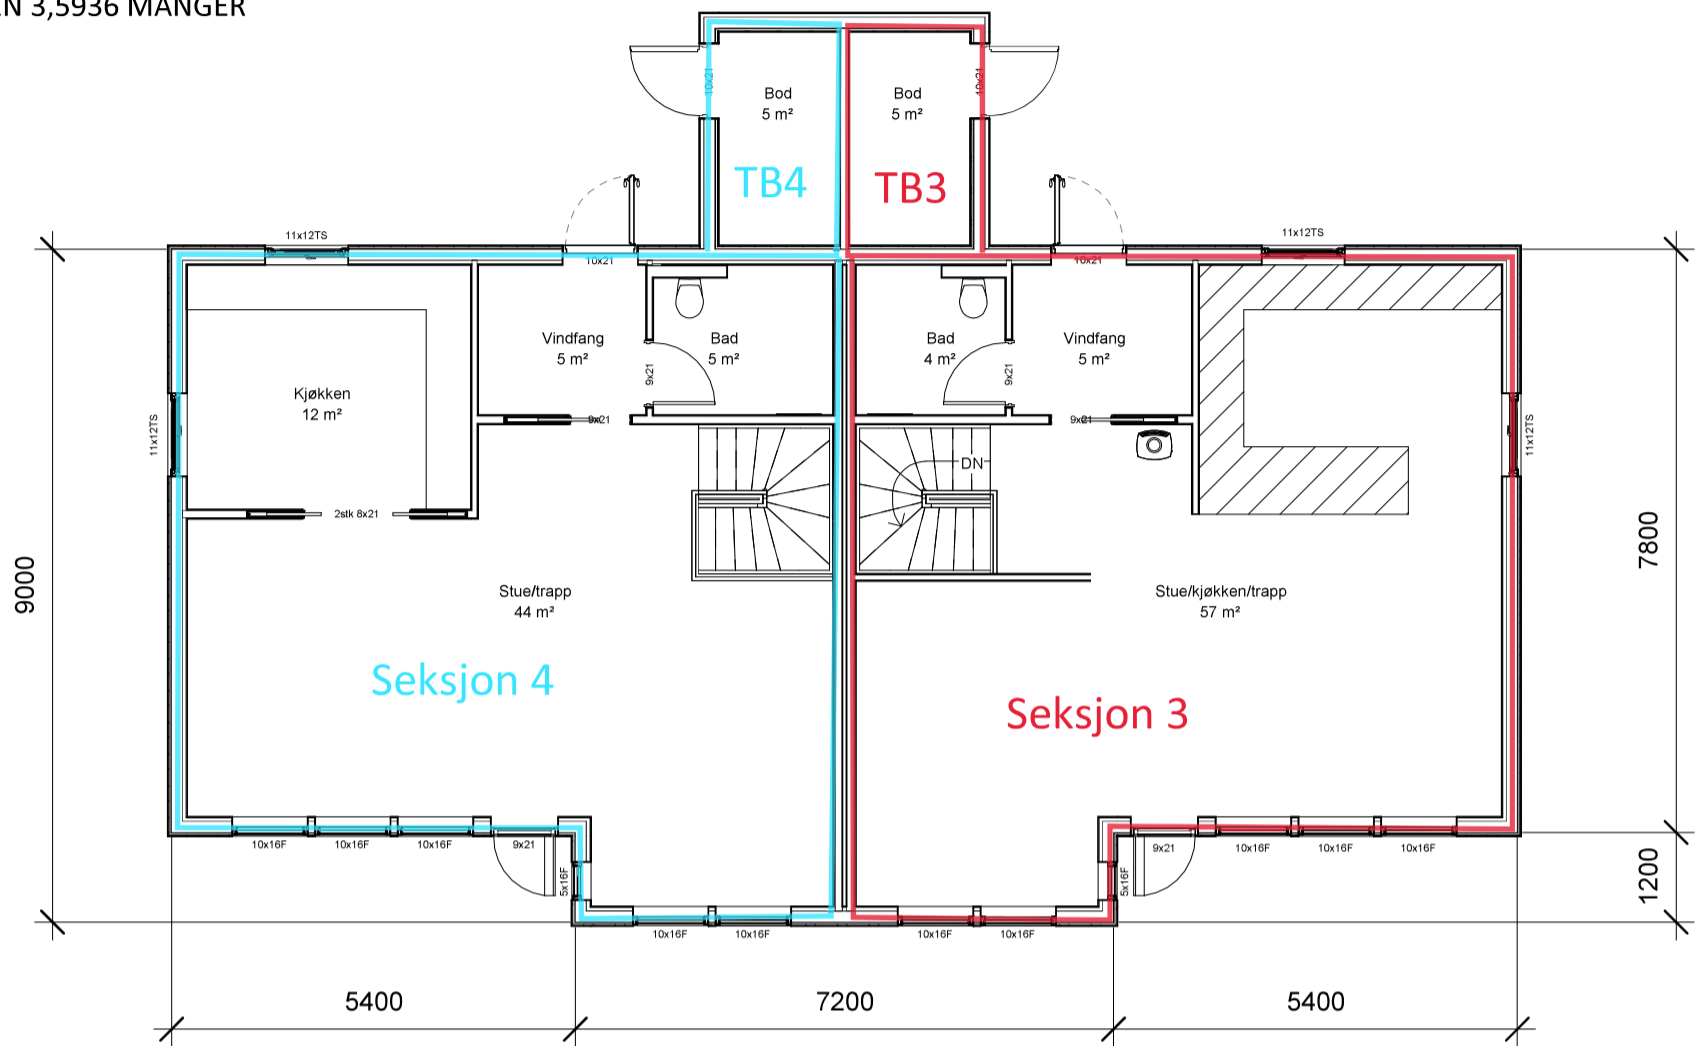

Lindås Panorama

Bygg 1, seksjon 3 + 4 - A3



1 : 100

Daniel Ulvatn