

Vedlegg C1 - Situasjonsskart

Sidan tiltaket er lite og i seg sølv ikkje søknadspliktig, kjem me her kun med ein generelt situasjonsskart. I dialog med Lene Helgesen fekk me beskjed då me spurte om kor omfattande ein disp søknad for eit slik tiltak treng å vera;

«Dispensasjonssøknaden trenger ikke være veldig omfattende, men det er viktig at den begrunnes...»

- Lene Helgesen. 24. okt 23.


Om det skulle visa seg at kommunen treng detalj teikning av bygget i terreng, kan me få teikna dette og ettersendt.

Når tiltaket er ferdigstilt skal me sende inn nøyaktig teikning og plassering for registrering hos kommunen.

Sjå situasjonsskart på neste side.



Bygget skal stå på denne steinblokken.

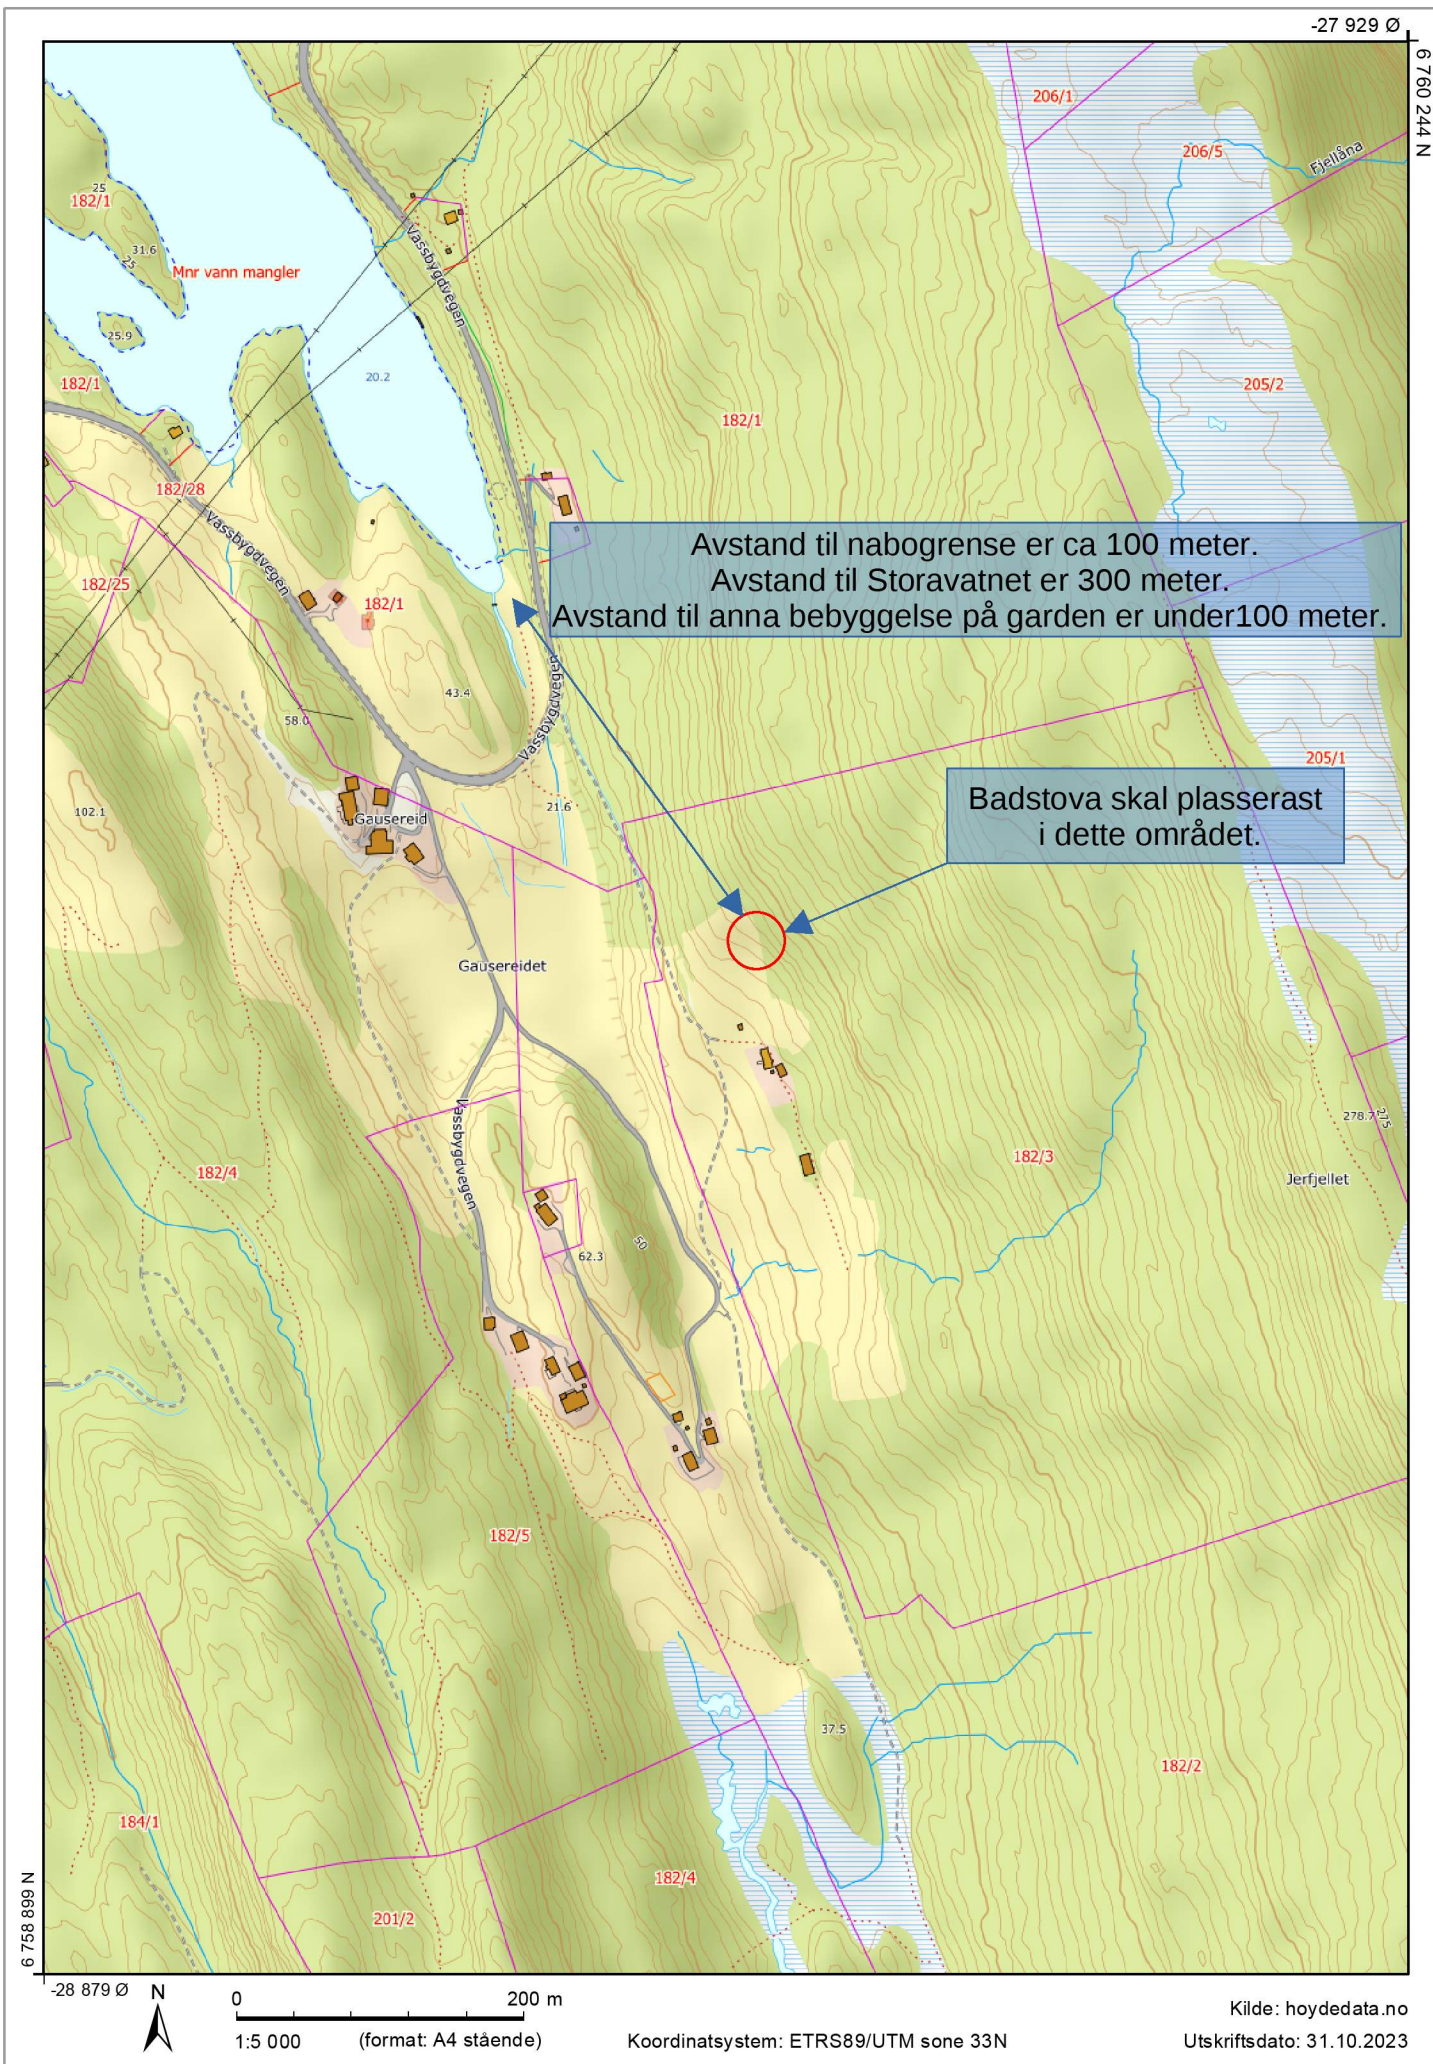

Avstand til nabogrense er ca 100 meter.
 Avstand til Storavatnet er 300 meter.
 Avstand til anna bebyggelse på garden er under 100 meter.

Badstova skal plasserast
 i dette området.

6 758 899 N

6 760 244 N

-28 879 Ø N

0 200 m
 1:5 000 (format: A4 stående)

Koordinatsystem: ETRS89/UTM sone 33N

Kilde: hoyedata.no
 Utskriftsdato: 31.10.2023

-28 309 Ø

6 759 726 N

Badstova skal plasserast
i dette området.



6 759 457 N

-28 499 Ø



0

47.5 m

1:1 000

(format: A4 stående)

Koordinatsystem: ETRS89/UTM sone 33N

Kilde: hoyedata.no

Utskriftsdato: 31.10.2023