

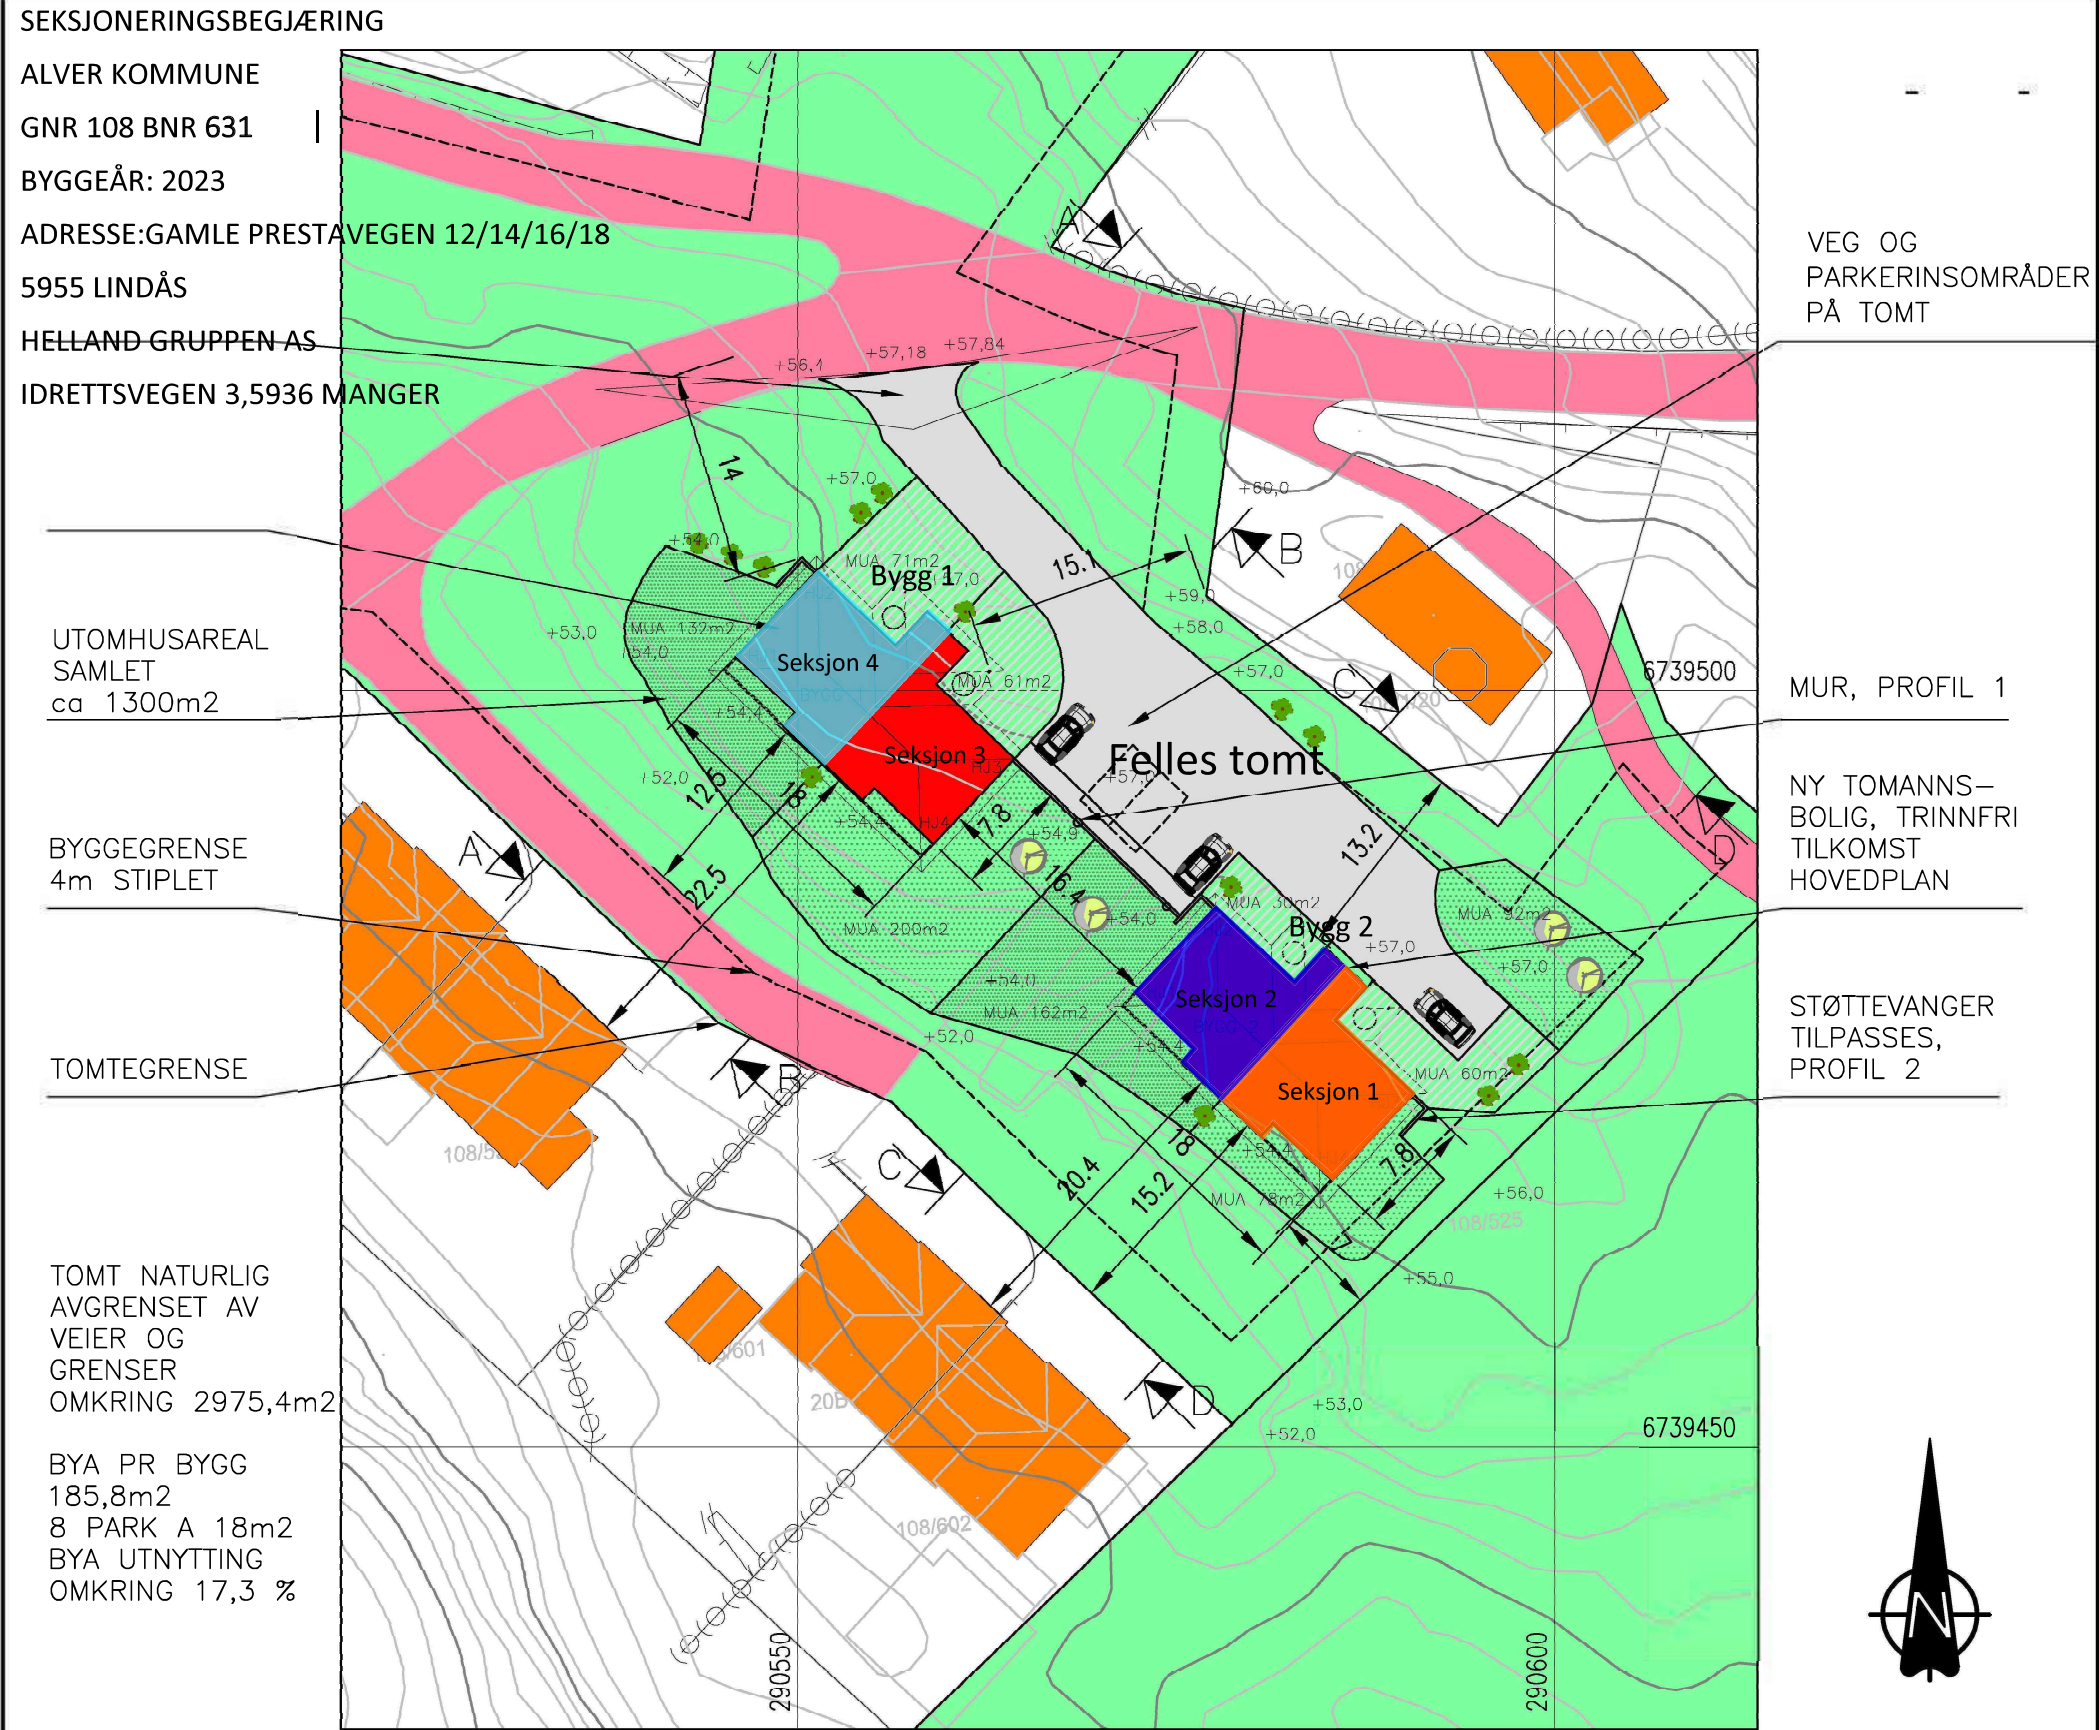


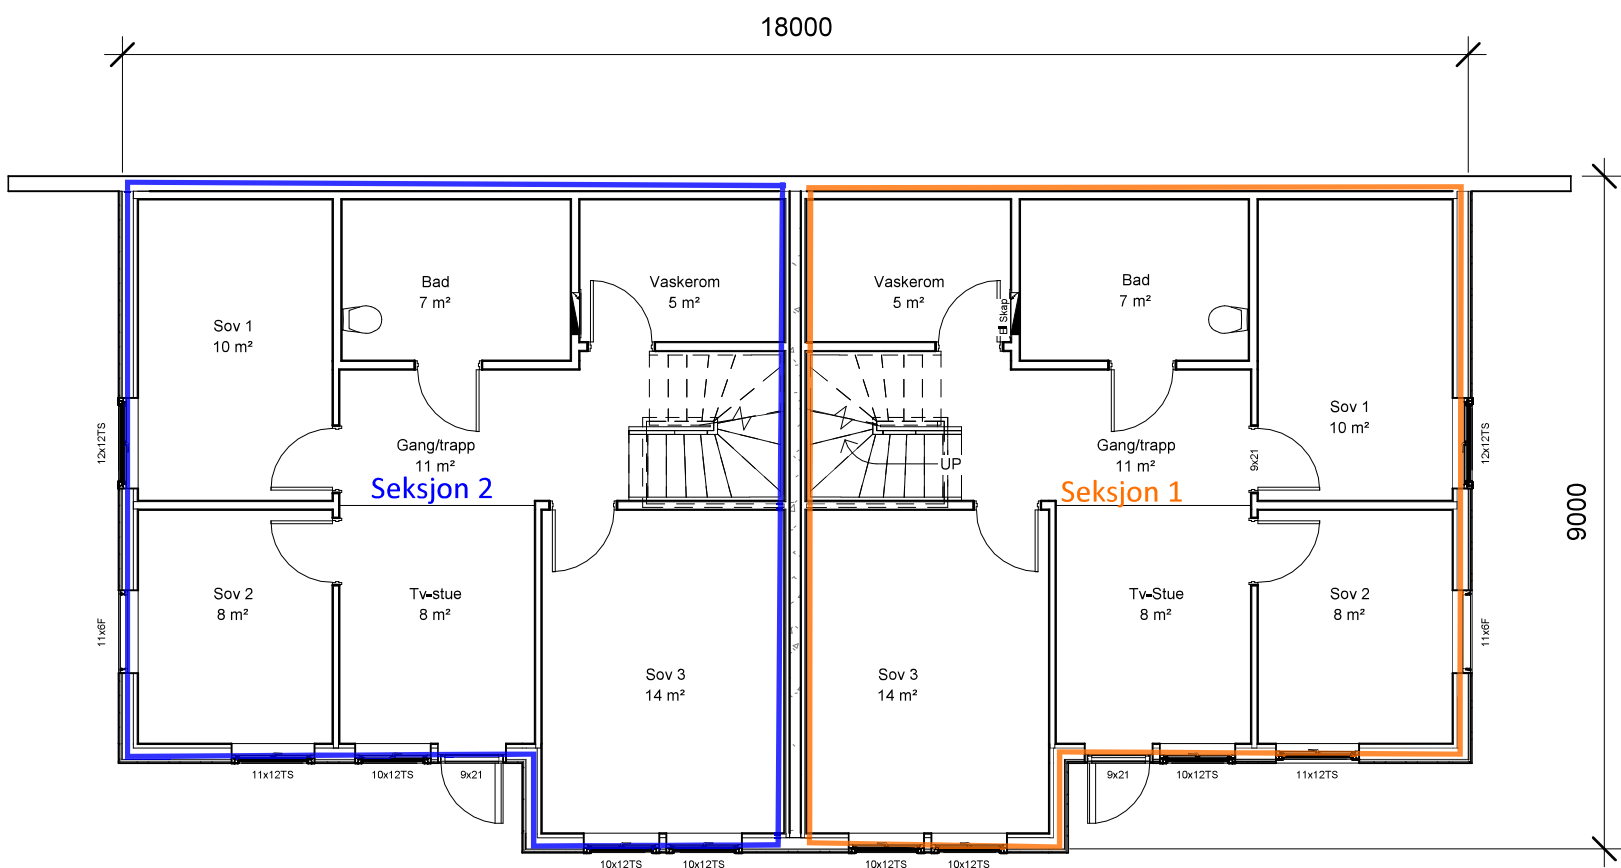

SEKSJONERINGSBEGJÆRING
ALVER KOMMUNE
GNR 108 BNR 631
BYGGEÅR: 2023
ADRESSE:GAMLE PRESTAVEGEN 12/14
5955 LINDÅS
HELLAND GRUPPEN AS
IDRETTSVEGEN 3,5936 MANGER

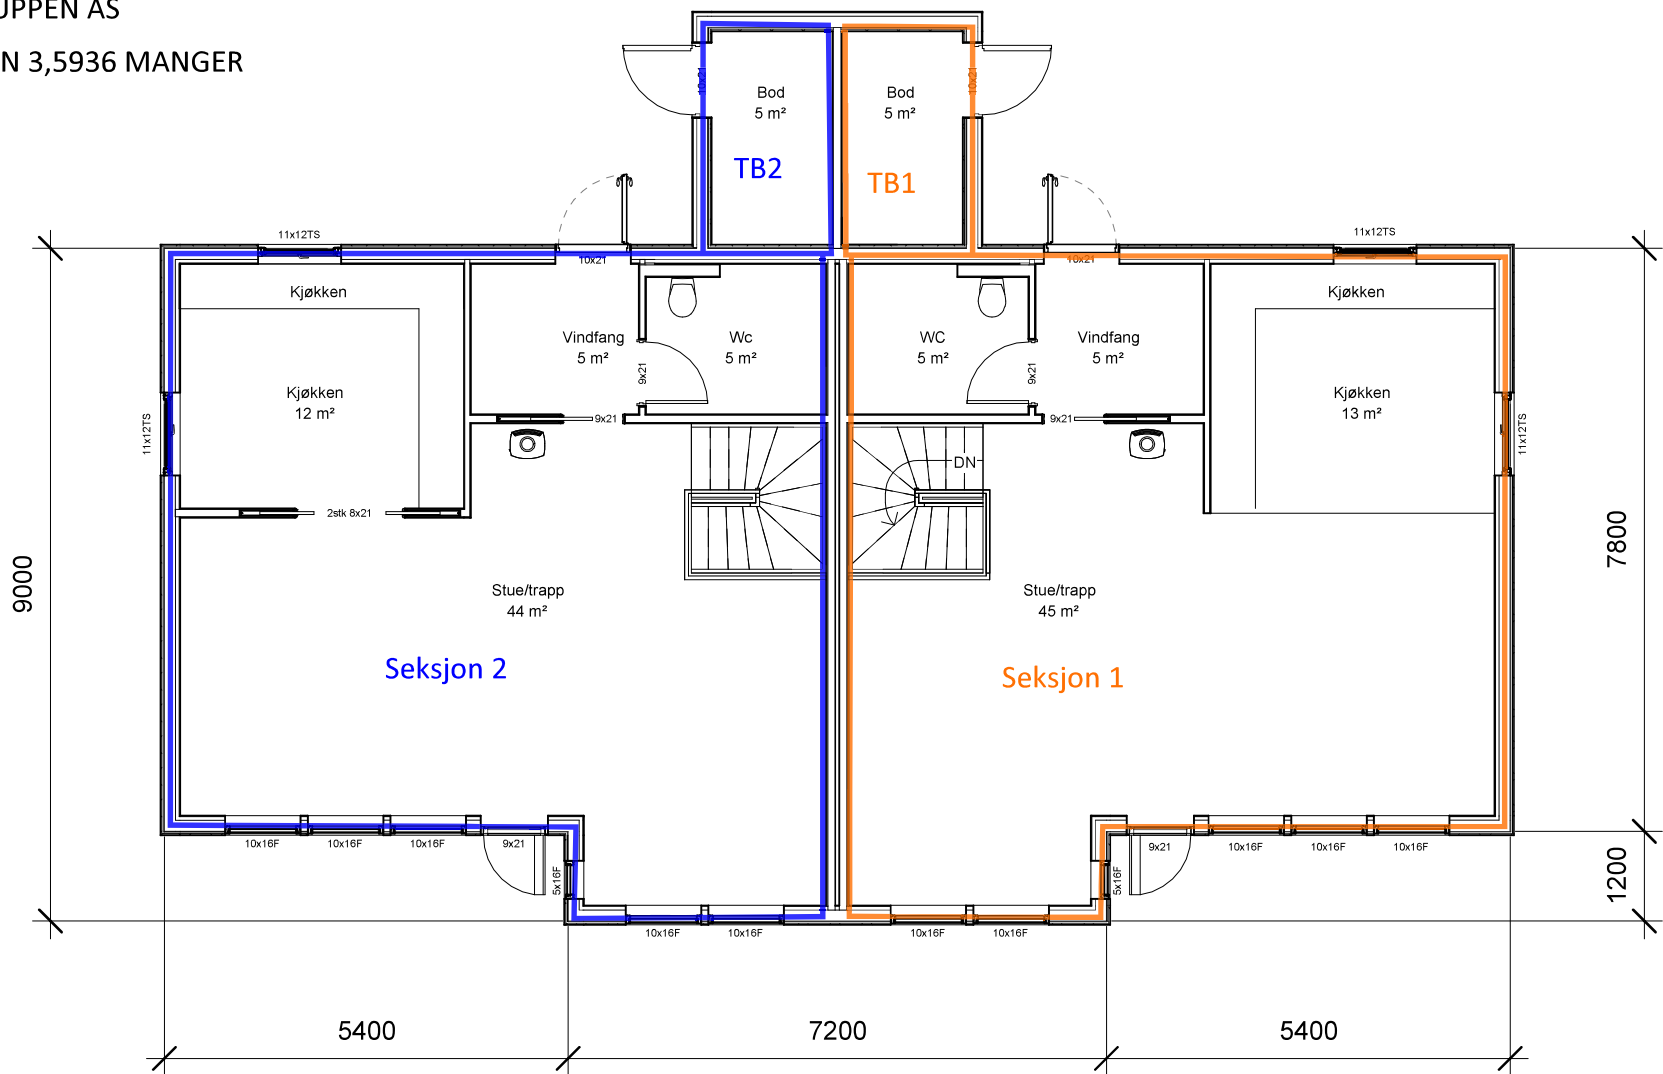


Lindås Panorama

Bygg 2, seksjon 1 + 2 - A3

1 : 100

Daniel Ulvatn

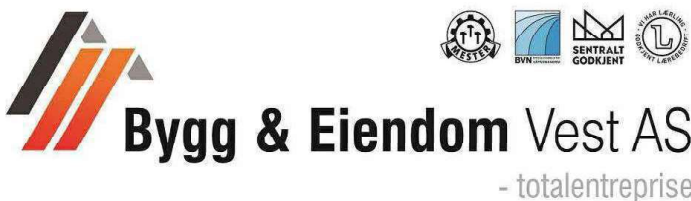

SEKSJONERINGSBEGJÆRING

ALVER KOMMUNE

GNR 108 BNR 631



BYGGEÅR: 2023

ADRESSE:GAMLE PRESTAVEGEN 16/18

5955 LINDÅS

HELLAND GRUPPEN AS

IDRETTSVEGEN 3,5936 MANGER

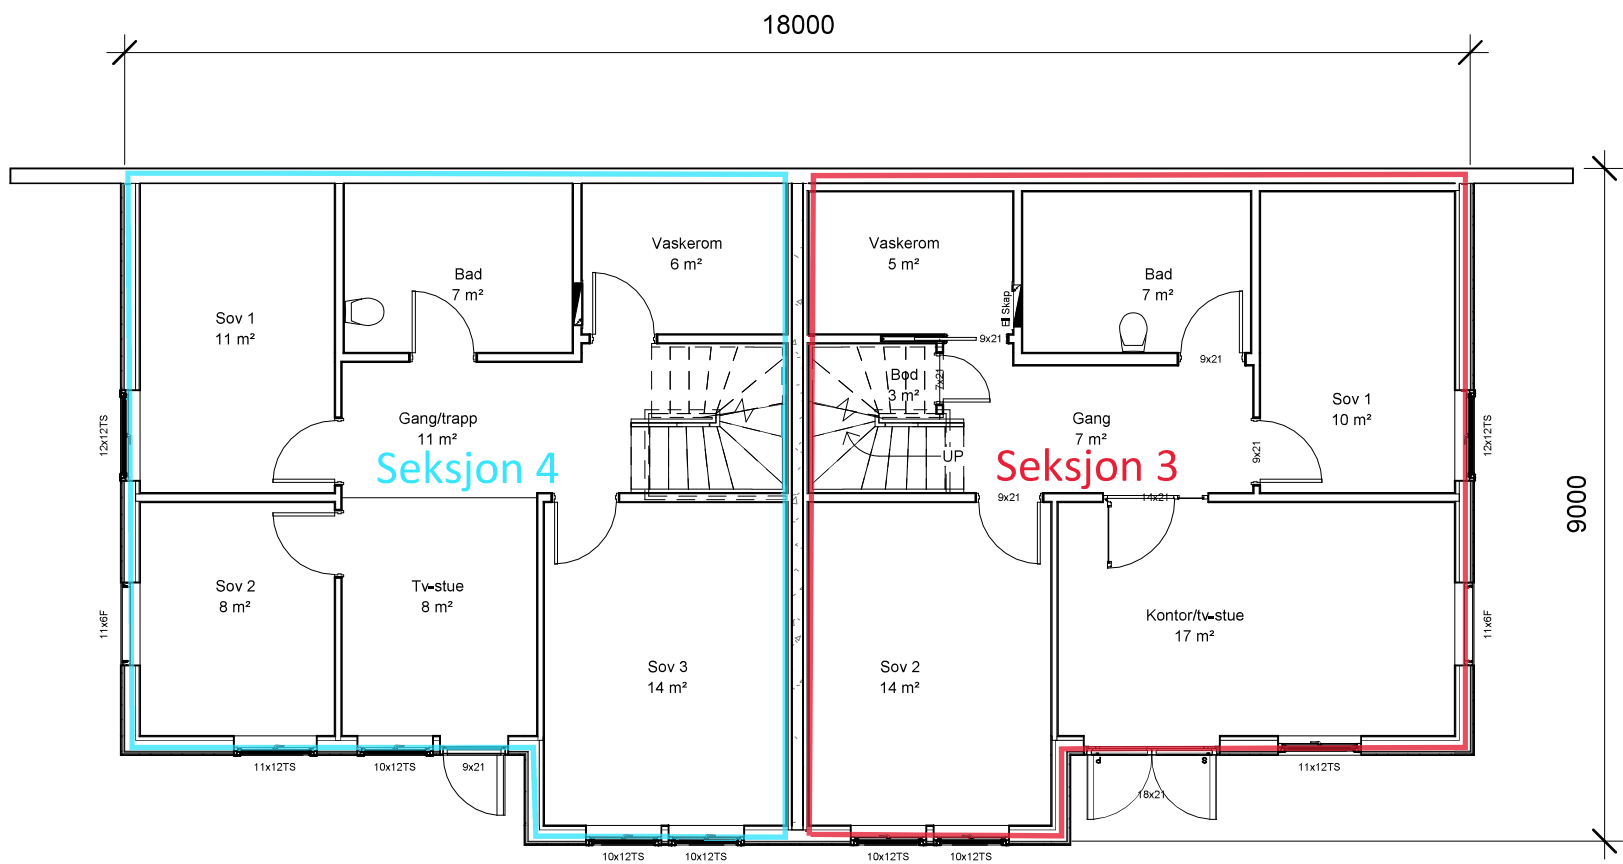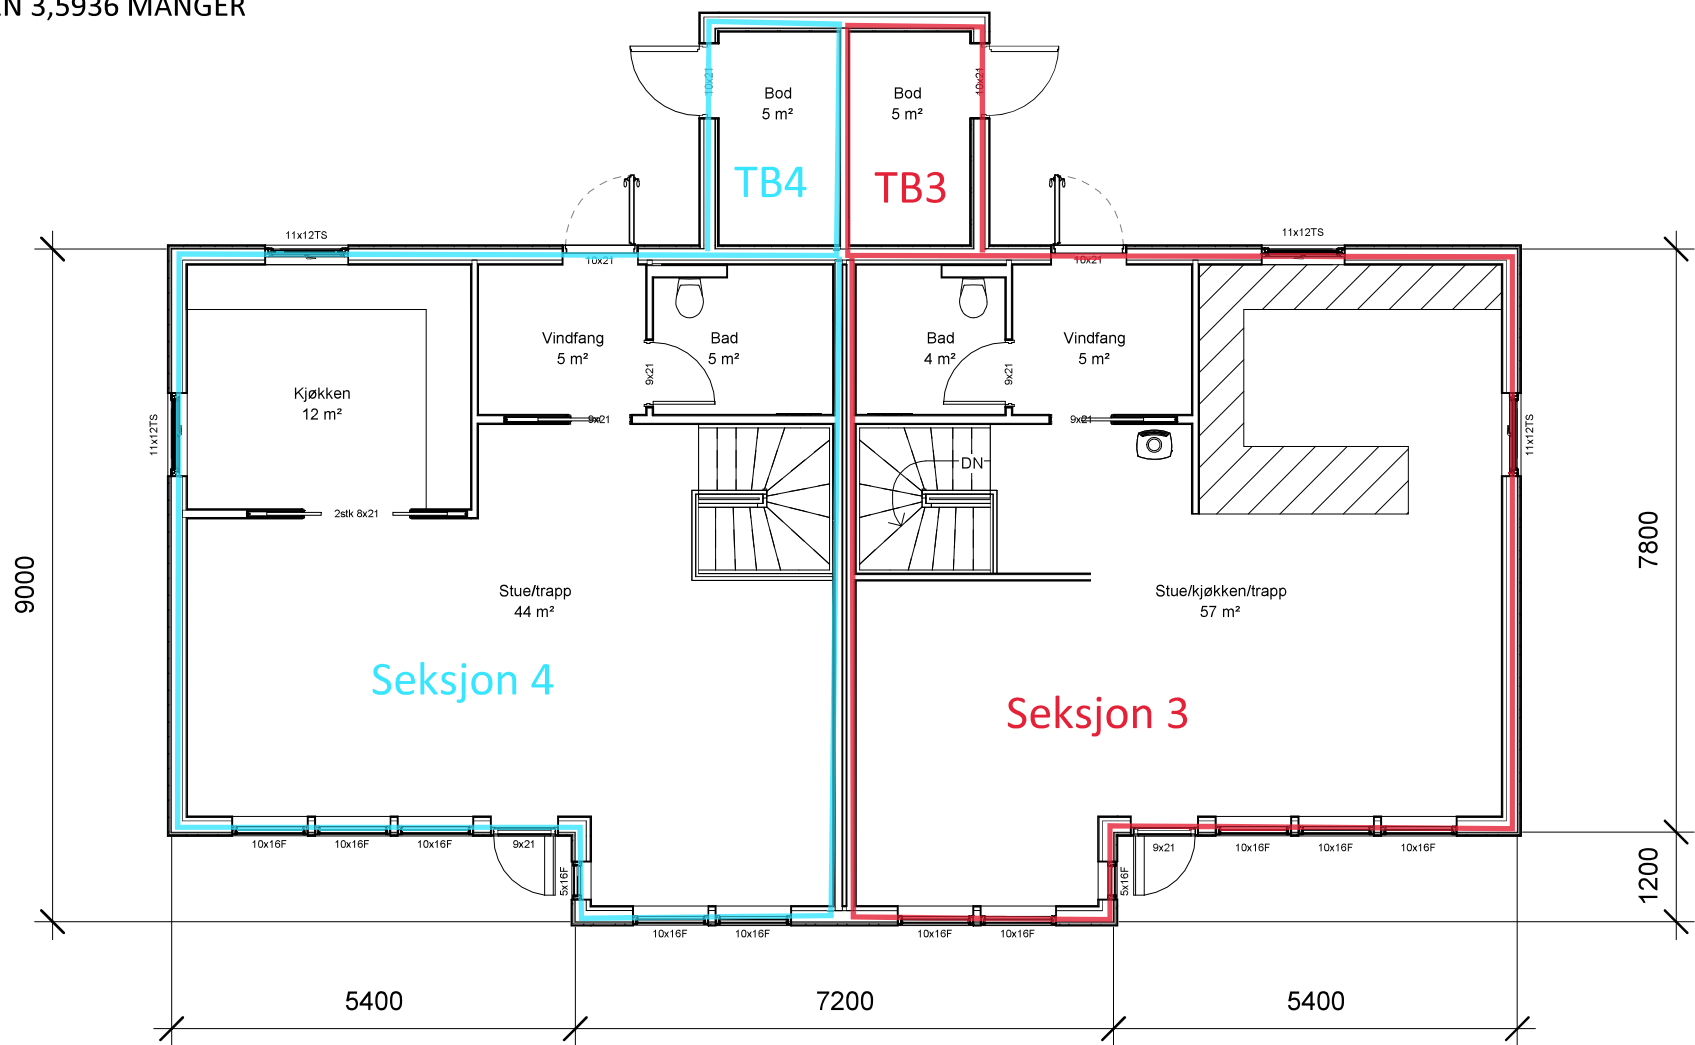

Lindås Panorama

Bygg 1, seksjon 3 + 4 - A3



1 : 100

Daniel Ulvatn