

**LINDÅS KOMMUNE**

Teknisk drift

Nordhordland lensmannskontor
Kjell- Idar Vangberg
Postboks 33
5902 ISDALSTØ

Referanser:
Dykkar:
Vår: 14/632 - 16/4161

Saksbehandlar:
Linda Folkestad
Linda.Folkestad@lindas.kommune.no

Dato:
16.02.2016

Ber om uttale vedkomande skiltplan 30-sone Alvervegen

I eit dispensasjonsvedtak om midlertidig nybygg ved Alver Hotel har plan og miljøutvalet pålagt hotellet å søkje om nedsett fartsgrense frå Fv. 565 og langs helle kommunal veg fram til privat veg inn mot hotellet. Plan og Miljøutvalet har i tillegg sett krav om etablering av 3 fartshumper i kommunal veg.

I samband med vilkåra i dispensasjonsvedtaket har Teknisk drift utarbeida ei skiltplan for 30-sone i Alvervegen. Dei tre pålagte fartshumpene vert plassert som vist i planen.

Teknisk drift har registrert at Alver Hotel ved Cardo 8614 AS har sendt søknad til Dykk den 08.07.2015. Søknad skulle ha vore sendt til Teknisk drift men vart i stedet sendt til Dykk grunna ei misforståing mellom søkjar og Lindås kommune.

Teknisk drift ber om politiets uttale vedkomande skiltplan utarbeida av Teknisk drift 15.02.2016.

Håper på snarlig handsaming.

Med helsing


Linda Folkestad
saksbehandlar

Dette dokumentet er elektronisk godkjent og har difor ingen signatur.

Vedlegg:

Skiltplan 30-sone Alvervegen



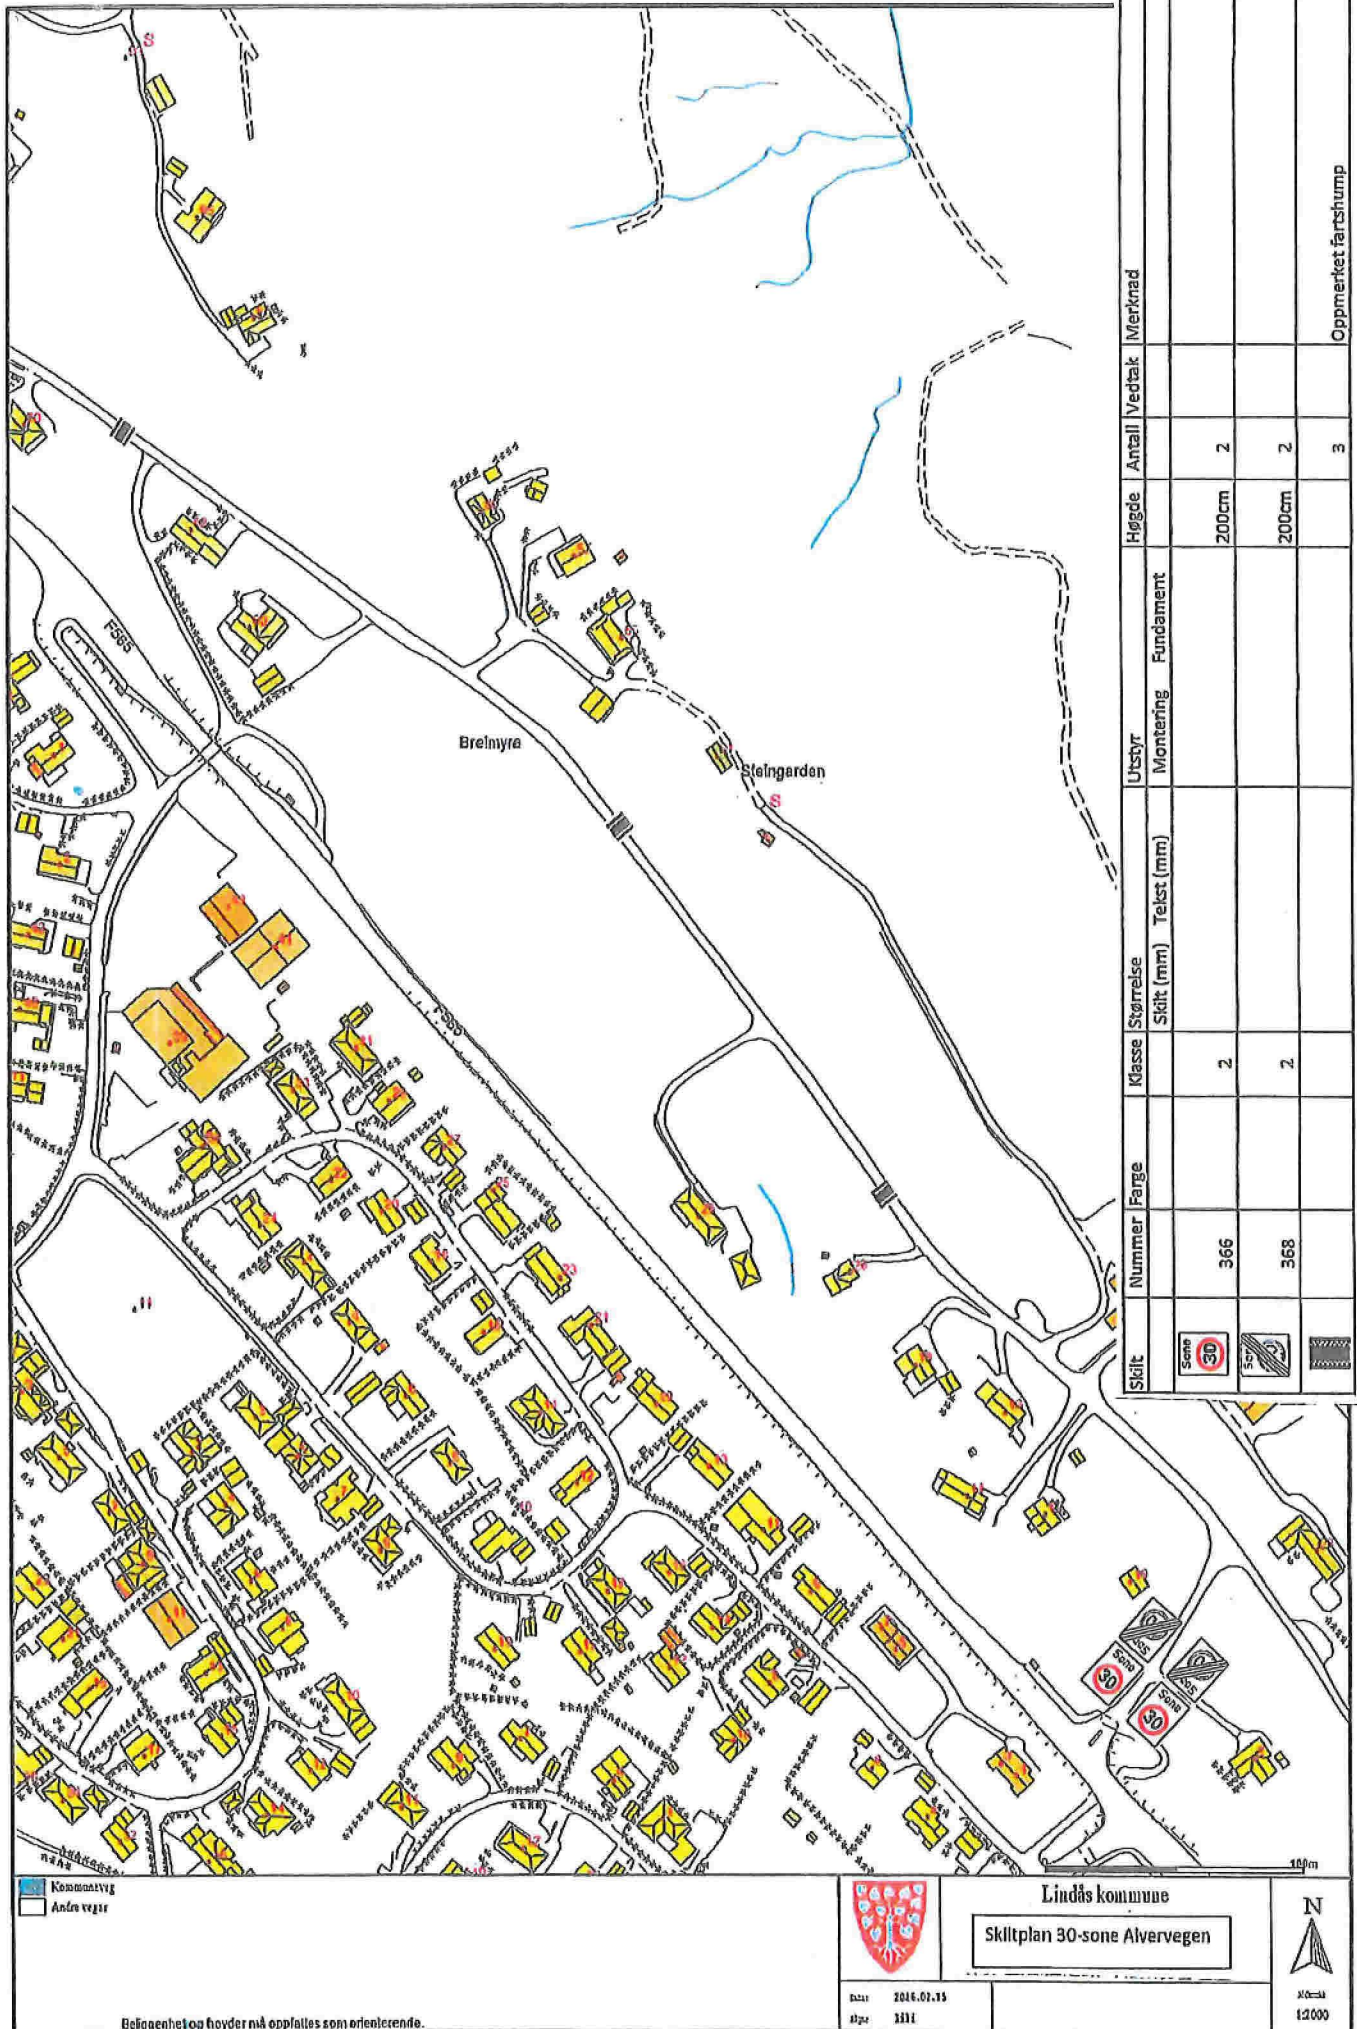



Lindås kommune

Eining for teknisk drift

VEDTAKSBREV TRAFIKKREGULERANDE SKILT

Vedtak nr.:	
Dato:	09.03. 2016
Arkiv nr.:	
Vedtaket gjeld veg:	Kommunal veg Alvervegen 30-sone

I samsvar med delegert skiltmyndigheit gjer einingsleiar for vegavdelinga følgjande vedtak:

Med heimel i skiltforskrifter av 10. oktober 1980 og endringsforskrift av 25. juli 1986, §28, bestemmer einingsleiar for vegavdelinga at følgjande offentleg trafikkskilt skal settast opp.

SKILT NR.:

366.0-368.0

HP	FRÅ	KM	HP	FRÅ	KM
NR	KM	ÅR	NR	KM	ÅR

Skiltplasseringa er vist på vedlagte kart/skiltplan.

Nytt vedtak erstattar:

Vedtak:

Vedtaket har verknad frå den dag dei naudsynte skilta er sett opp og avdekka.

Etter fullmakt

0903-16 *Alvervegen*

LINDÅS KOMMUNE
Teknisk drift VVA




Lindås kommune

Eining for teknisk drift

Skilt satt opp og avdekka.

Den _____ 20____

Sign.:

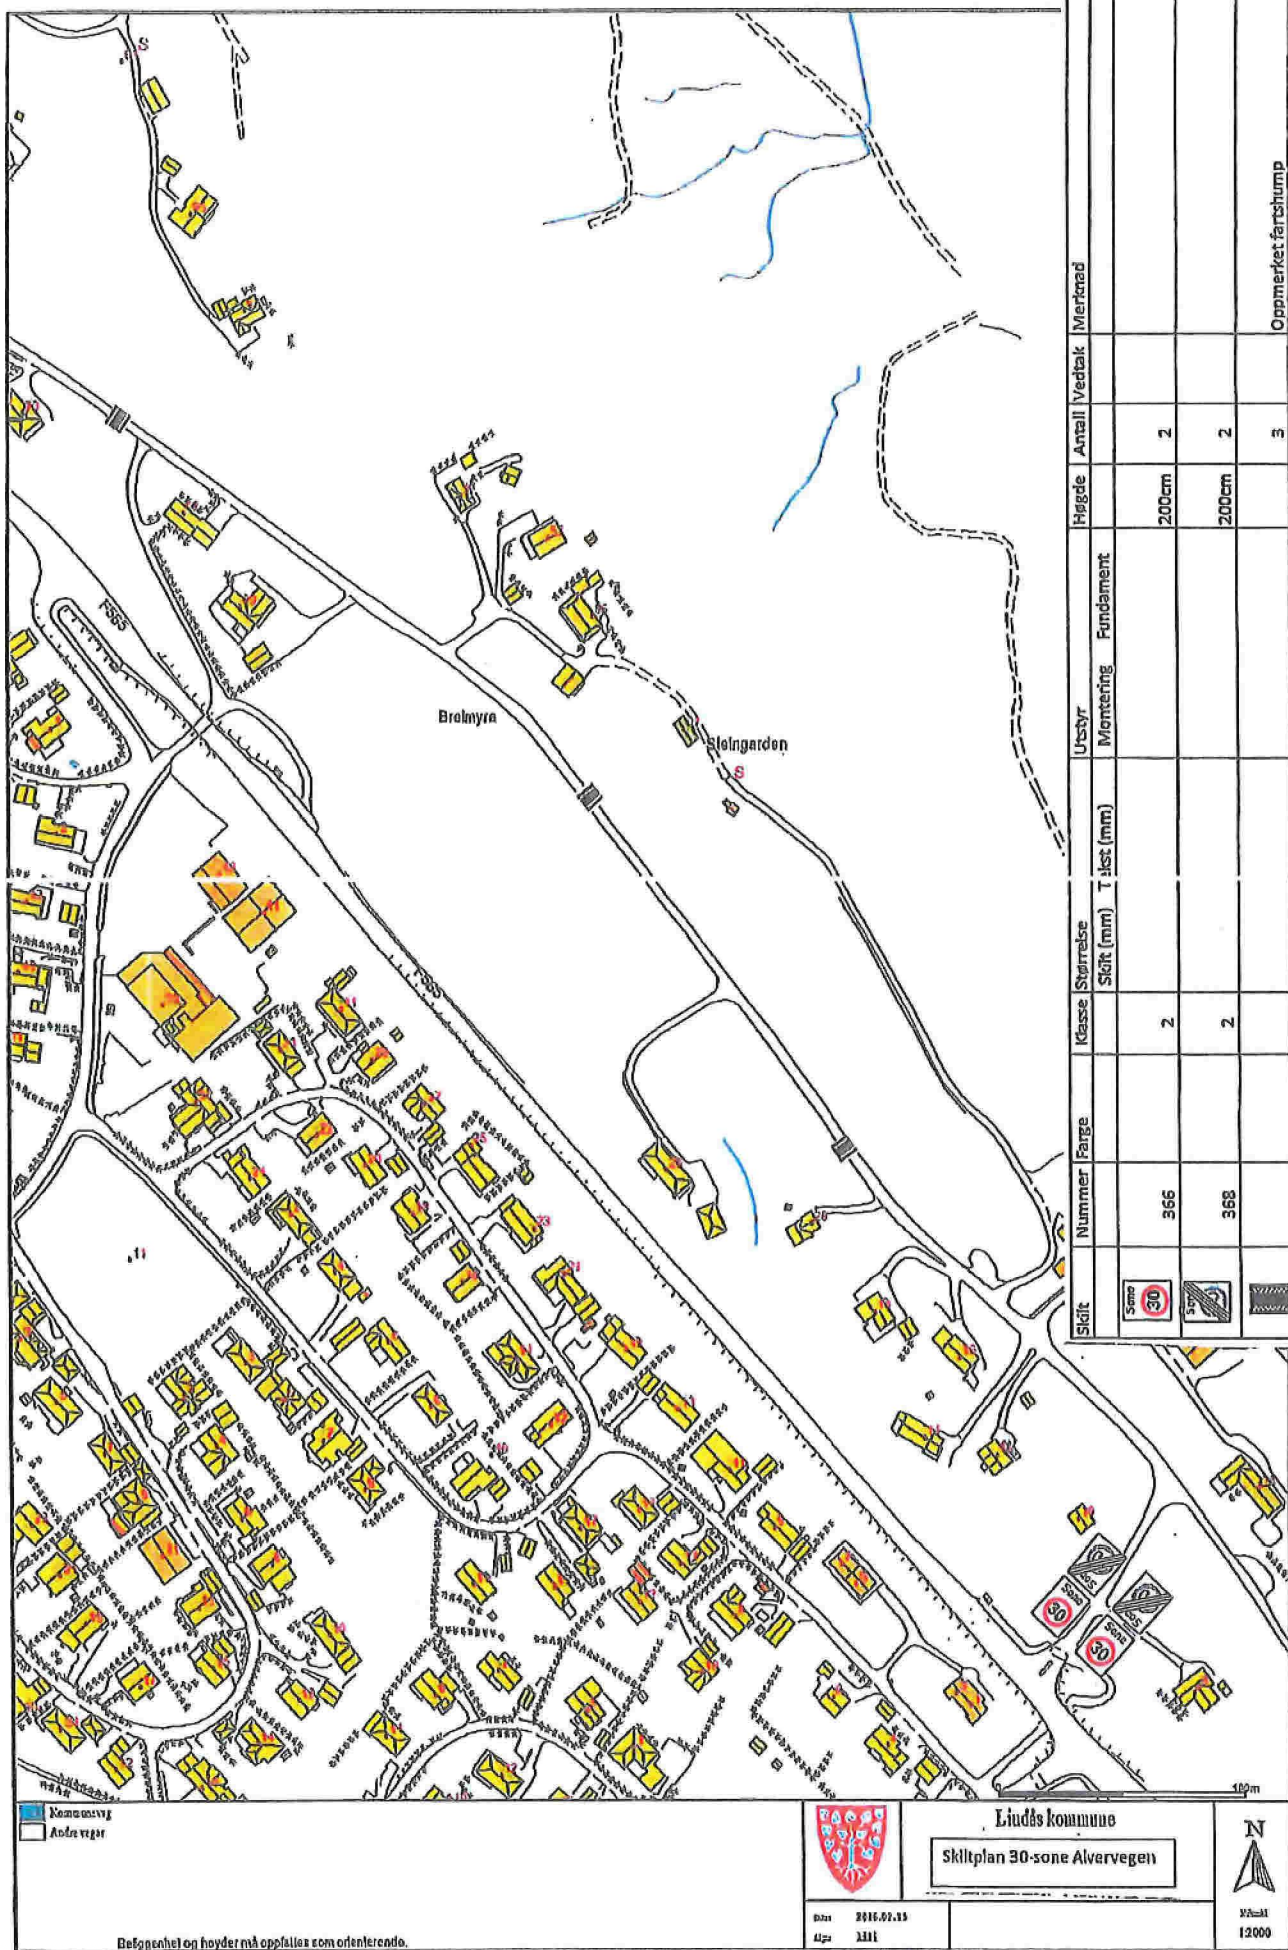

Skilt	Nummer	Farge	Klasse	Størrelse Skilt (mm)	T list (mm)	Utsstyr Montering	Fundament	Høyde	Antall	Vedtak	Merknad
	366		2					200cm	2		
	368		2					200cm	2		
									3		Oppmerket fartshump



POLITIET

Lindås kommune
Teknisk drift v/ Linda Folkestad
Kvernhusmyrane 20
5914 Isdalstø

Dykkar referanse
16/4161

Vår referanse

Dato
24.02.16

/

Uttale vedkomande skiltplan 30-sone Alvervegen

Skiltplanen er gjennomgått av undertekna og Lensmann Kjell Idar Vangberg, og politiet har ingen merknader til denne.

Med helsing

Sindre Erstad
Politiforstebetjent

Saksbehandler:
Pfb. Sindre Erstad


Tlf: 56 35 56 79

Faks: 56 35 56 99

e-post: sinerst@politiet.no

Vest politidistrikt

Nordhordland lensmannsdistrikt, besøk: Knarvik senter,
Kvernhusbygane 2, 5914 Isdalstø
Post: Postboks 33, 5902 ISDALSTØ
Tlf: 56 35 56 70 Faks: 56 35 56 99

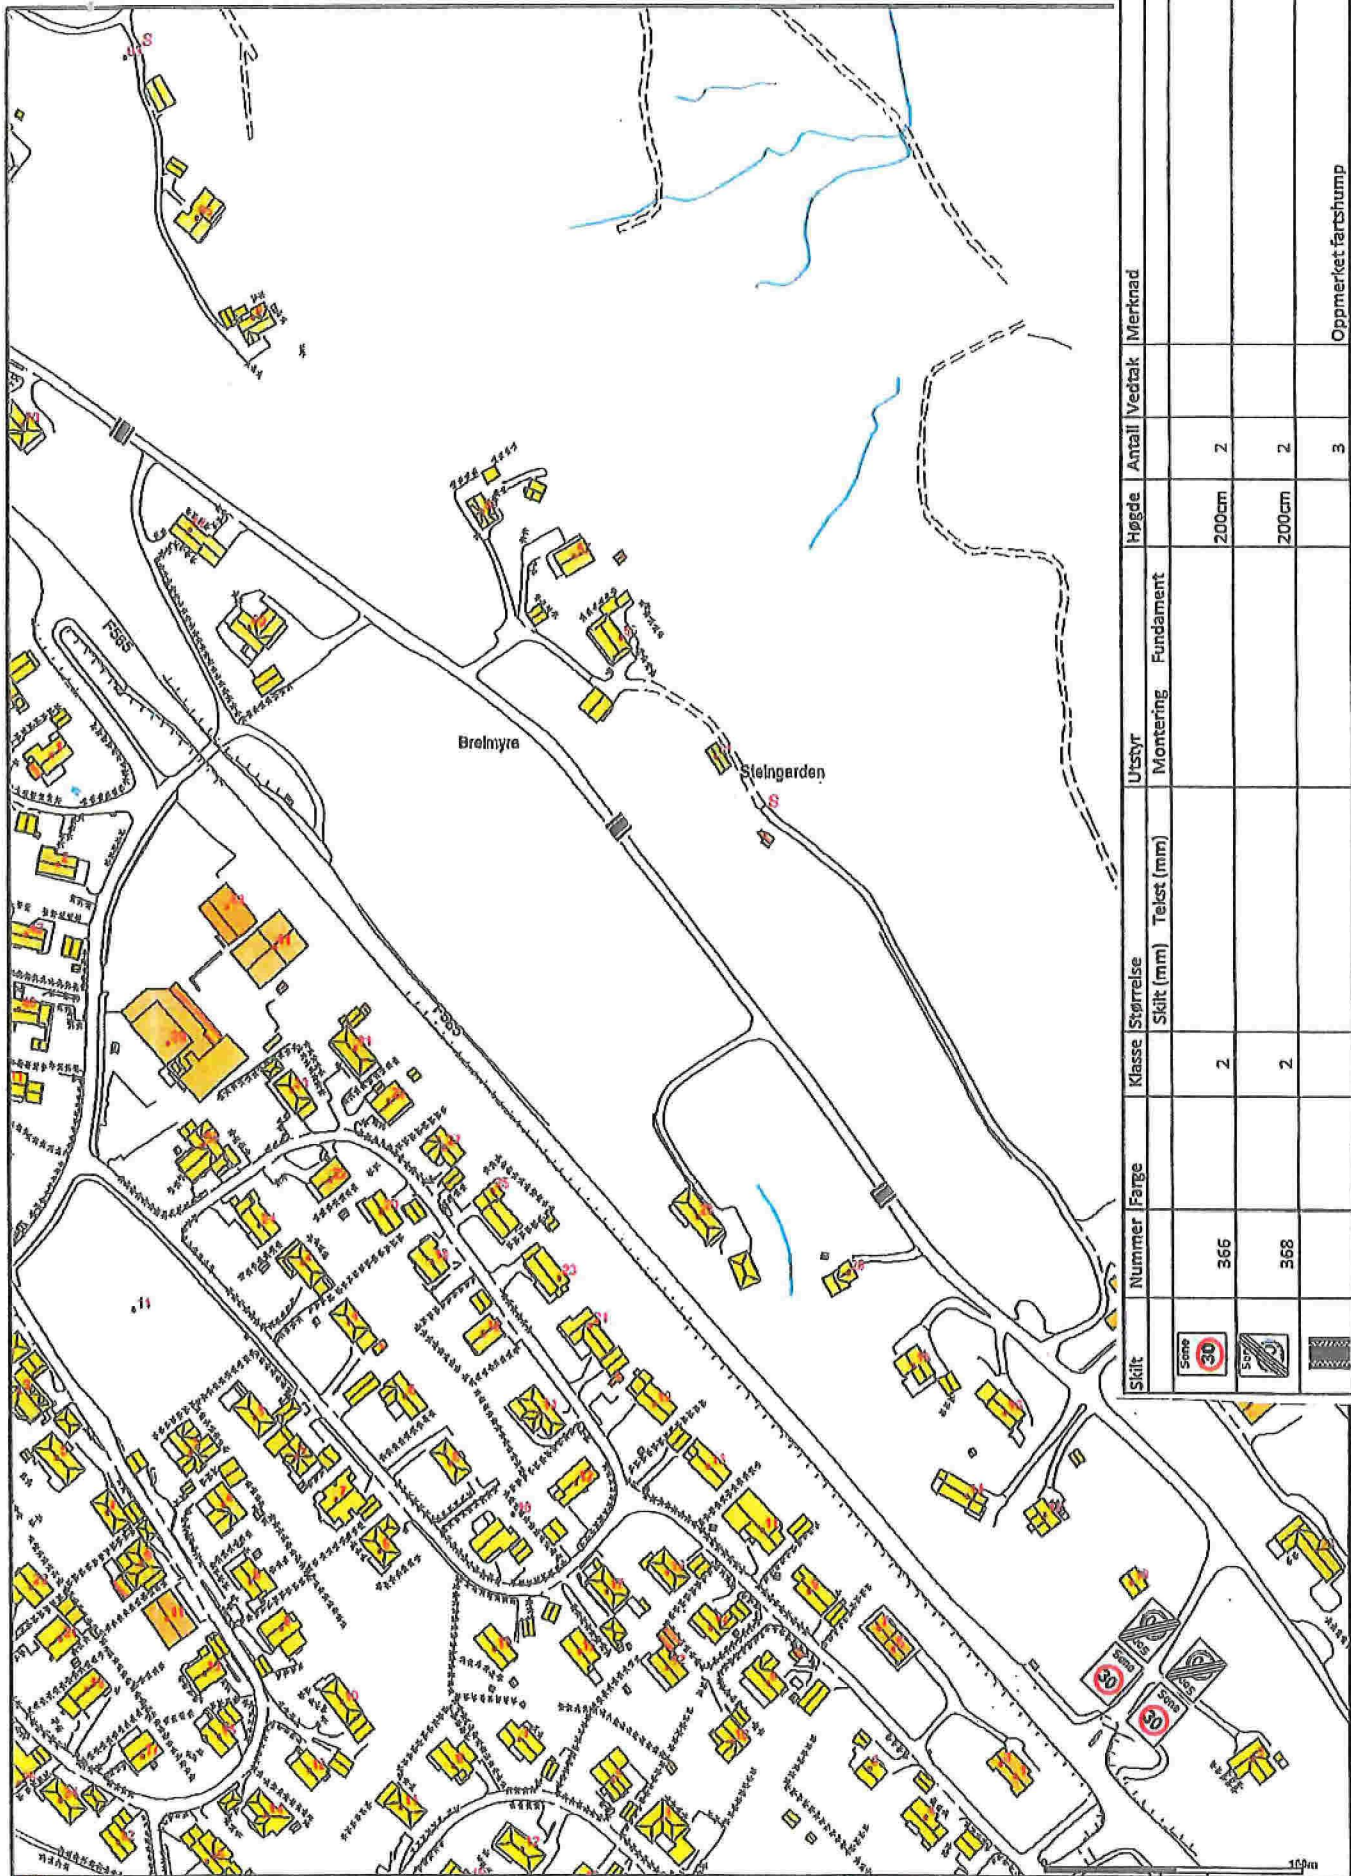

Skilt	Nummer	Farge	Klasse	Spørrelse	Skilt (mm)	Tekst (mm)	Utstyr	Høgde	Antall	Vedtak	Merknad
							Montering	Fundament			
Sone 30	365		2					200cm	2		
Sone 30	368		2					200cm	2		
									3		Oppmerket fartshump

Kommuneveg
Andre veger

Beliggenhet og høyder må oppfattes som orienterende.



Linds kommun
Skiltplan 30-sone Alvervegen

dato 2016.01.15
alpe 1311



Skala
1:2000