

Opplysninger gitt i nabovarsel sendes kommunen sammen med søknaden

(Gjenpart av nabovarsel)

Pbl § 21-3

Tiltak på eiendommen:							
Gnr.	Bnr.	Festenr.	Seksjonsnr.	Eiendommens adresse	Postnr.	Poststed	
81	23			Risøy, Lindås	5955	LINDÅS	
Eier/fester					Kommune		
Anne og Atle Kvist					LINDÅS		

Det varsles herved om							
☒ Nybygg	☐ Anlegg	☒ Endring av fasade	☐ Riving				
☒ Påbygg/tilbygg	☐ Skilt/reklame	☐ Innhegning mot veg	☐ Bruksendring				
☐ Midlertidig bygning, konstruksjon eller anlegg	☐ Antennesystem	☐ Oppretting/ending av matrikkelenhet (eiendomsdeling) eller bortfeste	☐ Annet				
Dispensasjon etter plan- og bygningsloven kapittel 19							
☐ Plan- og bygningsloven med forskrifter	☐ Kommunale vedtekter	☐ Arealplaner	☐ Vegloven	Vedlegg nr. B -			


Arealdisponering		
Sett kryss for gjeldende plan		
☒ Arealdel av kommuneplan	☒ Reguleringsplan	☐ Bebyggelsesplan
Navn på plan		
Arealplan -ID 1263-201604		

Beskriv nærmere hva nabovarslet gjelder	
Varslet gjelder: 1. Endring av fasade i front, nye vinduer i spisestue, 2. Tilbygg mot øst eksisterende hytte nytt soverom, bad, wc og inngangsparti. 3. Nytt anneks 19.5 m2 plassert i syd-østre delen av tomt	
Vedlegg nr. Q -	

Spørsmål vedrørende nabovarsel rettes til			
Foretak/tiltakshaver OG ARKITEKTER AS			
Kontaktperson, navn	E-post	Telefon	Mobil
Harald Vaardal-Lunde	harald@vaardal-lunde.no	93419623	93419623
Søknaden kan ses på hjemmeside: (ikke-obligatorisk)		WWW.	

Merknader sendes til	
Eventuelle merknader skal være mottatt innen 2 uker etter at dette varsel er sendt. Ansvarlig søker/tiltakshaver skal sammen med søknad sende innkomne merknader og redegjøre for ev. endringer.	
Navn	Postadresse
OG ARKITEKTER AS	Kanalveien 11
Postnr. Poststed	E-post
5068 BERGEN	harald@ogarkitektyer.no

Følgende vedlegg er sendt med nabovarslet			
Beskrivelse av vedlegg	Gruppe	Nr. fra - til	Ikke relevant
Dispensasjonssøknad/vedtak	B	-	☒
Situasjonsplan	D	1 - 2	☐
Tegninger snitt, fasade	E	1 - 2	☐
Andre vedlegg	Q	-	☐

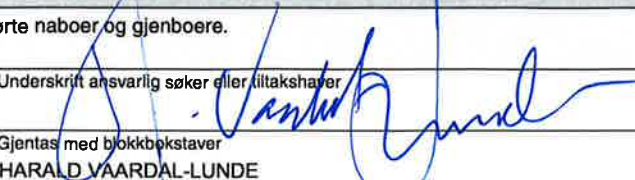
Underskrift		
Tilsvarende opplysninger med vedlegg er sendt i nabovarsel til berørte naboer og gjenboere. Mottagere av nabovarsel fremgår av kvittering for nabovarsel.		
Sted	Dato	Underskrift ansvarlig søker eller tiltakshaver
BERGEN	01.10.2019	
		Gjentas med blokkbokstaver HARALD VAARDAL-LUNDE

**Matrikkelrapport** MAT0002

Kommune: 1263 LINDÅS

Naboliste for 81 / 23

Komm.	Matrikelnr	Rolle	Status	Eier	Bruksenhet	Adresse	Andel
1263	81 / 11	H		RISØY HYTTELAG			1 / 1
1263	81 / 20	H		DAHL-MICHELSSEN JAN ERLING	H0503	MÅSESKJÆRET 18 5035 BERGEN	1 / 1
1263	81 / 24	H		VAARDAL-LUNDE HARALD	L0101	IBSENS GATE 45 5053 BERGEN	1 / 1
1263	81 / 33	H		EILERTSEN GRETHE		KLAUVSTEINEN 82 5146 FYLLINGSDALEN	1 / 1
1263	81 / 49	H		RISØY HYTTELAG			1 / 1

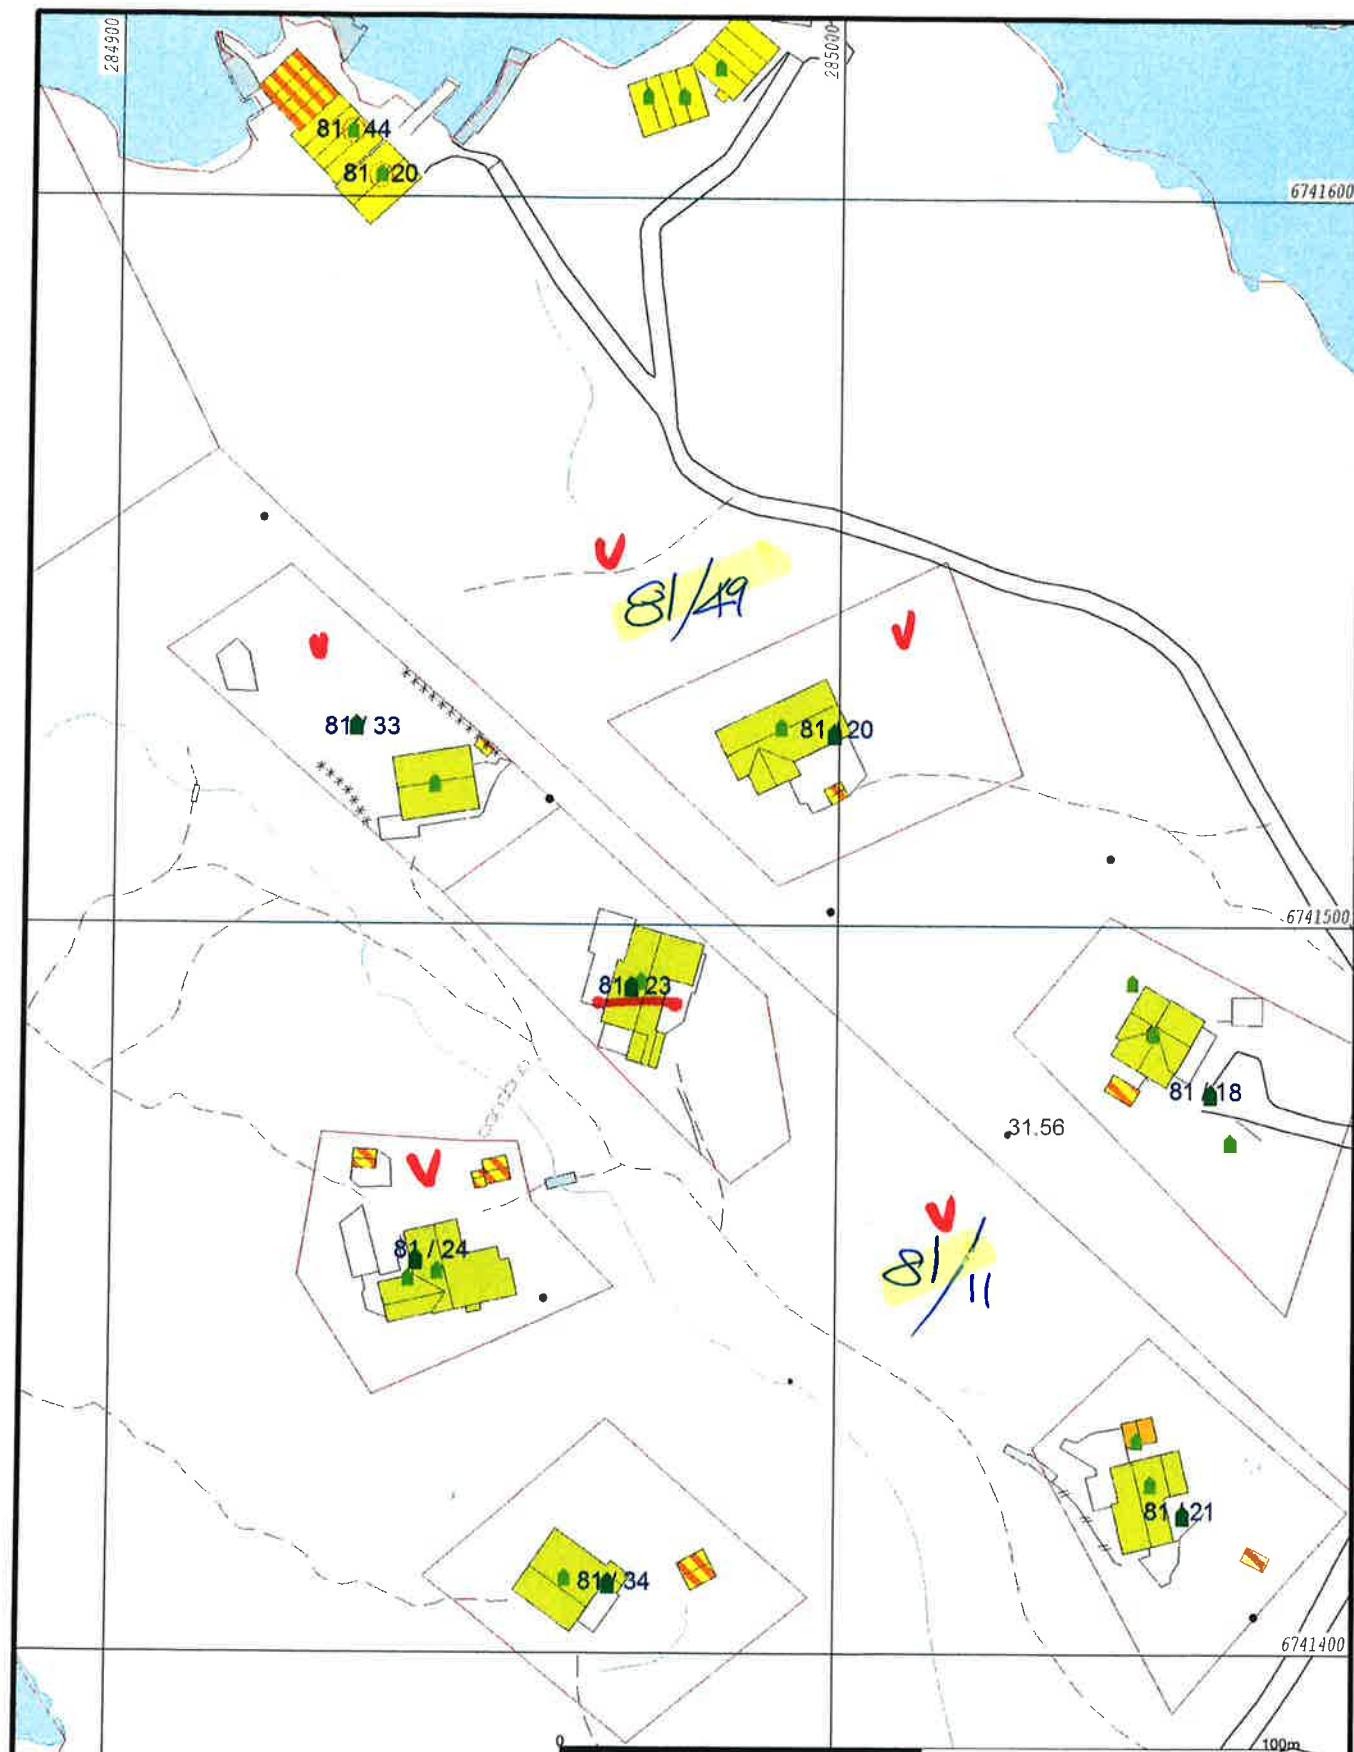

- | | |
|--------------------------|-------------------|
| — Målte Grenser | ■ Våningshus |
| - Registrerte Grenser | ■ Større bustader |
| - Udefinert grense | ■ Hytte/feriehus |
| ! Terrengmålte grense | ■ Garasje/uthus |
| • Konstruert grensepunkt | ■ Industri/lager |
| ■ Bolig | ■ Andre bygg |
| ■ Bustad m/leilighet | |

Beliggenhet og høyder må oppfattes som orienterende.
 Koordinatsystem: UTM(EUREF89) - SONE 32 (EPSG:32632)
 Høydesystem: (EPSG:)



Lindås kommune
 Geodata avdeling

Dato: 2019.09.27

Sign: lili



Målestokk
 1:1000

Kvittering for nabovarsel sendes kommunen sammen med søknaden

Nabovarsel kan enten sendes som rekommandert sending, overleveres personlig mot kvittering eller sendes på e-post mot kvittering. Med kvittering for mottatt e-post menes en e-post fra nabo/gjenboer som bekrefter å ha mottatt nabovarslet. Ved personlig overlevering vil signatur gjelde som bekreftelse på at varsel er mottatt. Det kan også signeres på at man gir samtykke til tiltaket.

Tiltaket gjelder

Eiendom/ byggested	Gnr.	Bnr.	Festenr.	Seksjonsnr.	Bygningsnr.	Bolignr.	Kommune
	81	23					LINDÅS
Adresse Risøy, Lindås					Postnr. 5955	Poststed LINDÅS	

Følgende naboer har mottatt eller fått rek. sending av vedlagte nabovarsel med tilhørende vedlegg:

Nabo-/gjenboereiendom				Eier/fester av nabo-/gjenboereiendom			
Gnr.	Bnr.	Festenr.	Seksjonsnr.	Eiers/festers navn			Dato sendt e-post
81	11			Risøy Hyttelag ved Aksel Valen			
Adresse Risøy, Lindås				Adresse			Kvittering vedlegges
Postnr. 5955		Poststed LINDÅS		Postnr.		Poststed	Poststedets reg.nr.
Personlig kvittering for		Dato		Sign.			
☐ mottatt varsel				☐ samtykke til tiltaket			

Nabo-/gjenboereiendom				Eier/fester av nabo-/gjenboereiendom			
Gnr.	Bnr.	Festenr.	Seksjonsnr.	Eiers/festers navn			Dato sendt e-post
81	33			Grethe Eilertsen			
Adresse Risøy, Lindås				Adresse Klauvsteinen			Kvittering vedlegges
Postnr. 5955		Poststed LINDÅS		Postnr. 5146		Poststed FYLLINGSDALEN	Poststedets reg.nr.
Personlig kvittering for		Dato		Sign.			
☐ mottatt varsel				☐ samtykke til tiltaket			

Nabo-/gjenboereiendom				Eier/fester av nabo-/gjenboereiendom			
Gnr.	Bnr.	Festenr.	Seksjonsnr.	Eiers/festers navn			Dato sendt e-post
81	20			Jan-Erling Dahl Michelsen			
Adresse Risøy, Lindås				Adresse Måseskjæret 18			Kvittering vedlegges
Postnr. 5955		Poststed LINDÅS		Postnr. 5035		Poststed BERGEN	Poststedets reg.nr.
Personlig kvittering for		Dato		Sign.			
☐ mottatt varsel				☐ samtykke til tiltaket			

Nabo-/gjenboereiendom				Eier/fester av nabo-/gjenboereiendom			
Gnr.	Bnr.	Festenr.	Seksjonsnr.	Eiers/festers navn			Dato sendt e-post
81	24			Harald Vaardal-Lunde			
Adresse Ibsens gate 45				Adresse Ibsens gate 45			Kvittering vedlegges
Postnr. 5053		Poststed BERGEN		Postnr. 5053		Poststed BERGEN	Poststedets reg.nr.
Personlig kvittering for		Dato		Sign.			
☐ mottatt varsel				☐ samtykke til tiltaket			

Nabo-/gjenboereiendom				Eier/fester av nabo-/gjenboereiendom			
Gnr.	Bnr.	Festenr.	Seksjonsnr.	Eiers/festers navn			Dato sendt e-post
81	49			Risøy Hyttelag ved Aksel Valen			
Adresse Risøy				Adresse Risøy			Kvittering vedlegges
Postnr. 5955		Poststed LINDÅS		Postnr. 5955		Poststed LINDÅS	Poststedets reg.nr.
Personlig kvittering for		Dato		Sign.			
☐ mottatt varsel				☐ samtykke til tiltaket			

Det er per dags dato innlevert rekommandert sending til ovennevnte adressater.

Samlet antall sendinger: _____ Sign.

Mottatt
ok.

1.

MOTTATT 1/10-19
Aksel Valen



Nabovarsel

sendes til berørte naboer og gjenboere

Ved riving skal kreditorer med pengeheftelser i eiendommen varsles § 21-3

AKSEL VALEN
FORMANN RISØY HYTTEL
INGEN INNVEDNINGER

Til (nabo/gjenboer)

Risøy Hyttelag ved Aksel Valen

Som eier/fester av:

Gnr.	Bnr.	Festenr.	Seksjonsnr.
81	11		

Eiendommens adresse

Risøy, Lindås

Tiltak på eiendommen:

Gnr.	Bnr.	Festenr.	Seksjonsnr.
81	23		

Eiendommens adresse

Risøy, Lindås

Postnr.	Poststed
5955	LINDÅS

Kommune

LINDÅS

Eier/fester

Anne og Alle Kvist

Det varsles herved om

☒ Nybygg	☐ Anlegg	☒ Endring av fasade	☐ Riving
☒ Påbygg/tilbygg	☐ Skilt/reklame	☐ Innhegning mot veg	☐ Bruksendring
☐ Midlertidig bygning, konstruksjon eller anlegg	☐ Antennesystem	☐ Oppretting/endring av matrikkelenhet (eiendomsdeling) eller bortfeste	☐ Annet

Dispensasjon etter plan- og bygningsloven kapittel 19

☐ Plan- og bygningsloven med forskrifter	☐ Kommunale vedtekter	☐ Arealplaner	☐ Vegloven	Vedlegg nr. B -
---	--	--------------------------------------	-----------------------------------	-----------------

Arealdisponering

Sett kryss for gjeldende plan

☒ Arealdel av kommuneplan	☒ Reguleringsplan	☐ Bebyggelsesplan
---	---	--

Navn på plan

Arealplan -ID 1263-201604

Beskriv nærmere hva nabovarslet gjelder

Varslet gjelder: 1. Endring av fasade i front, nye vinduer i spisestue,
2. Tilbygg mot øst eksisterende hytte nytt soverom, bad, wc og inngangsparti.
3. Nytt anneks 19.5 m2 plassert i syd-østre delen av tomt

Vedlegg nr. Q -

Spørsmål vedrørende nabovarsel rettes til

Foretak/tiltakshaver
OG ARKITEKTER AS

Kontaktperson, navn Harald Vaardal-Lunde	E-post harald@vaardal-lunde.no	Telefon 93419623	Mobil 93419623
---	-----------------------------------	---------------------	-------------------

Søknaden kan ses på hjemmeside:
(ikke obligatorisk)

www.

Merknader sendes til

Eventuelle merknader skal være mottatt innen 2 uker etter at dette varsel er sendt.
Ansvarlig søker/tiltakshaver skal sammen med søknad sende innkomne merknader og redegjøre for ev. endringer.

Navn OG ARKITEKTER AS	Postadresse Kanalveien 11
Postnr. 5068	Poststed BERGEN
E-post harald@ogarkitekter.no	

Vedlegg

Beskrivelse av vedlegg	Gruppe	Nr. fra - til	Ikke relevant
Dispensasjonssøknad/vedtak	B	-	☒
Situasjonsplan	D	1 - 2	☐
Tegninger snitt, fasade	E	1 - 2	☐
Andre vedlegg	Q	-	☐

OG ARKITEKTER
POSTBOKS 24
5010 BERGEN

Underskrift

Sted BERGEN	Dato 01.10.2019	Underskrift ansvarlig søker eller tiltakshaver
		Gjentas med blokkbokstaver HARALD VAARDAL-LUNDE

Mottatt
Ok.

2.

Mottatt: 06.10.19

Ingen merknader
Befr. Lunde



Nabovarsel

sendes til berørte naboer og gjennboere

Ved riving skal kreditorer med pengeheftelser i eiendommen varsles § 21-3

Til (nabogjennboer)

Grethe Ellertsen
Klavveien 1
0140 FYLLINGSØALEN

Som eier/fester av:

Gnr. 81 Bnr. 33 Festeart. Borettslag
Eiendommens adresse
Risøy, Lindås

Tittel på eiendommen:

Gnr. 81 Bnr. 33 Festeart. Borettslag

Eiendommens adresse

Risøy, Lindås

Festeart. Borettslag

Betegnelse

LINDÅS

Eier/fester

Anne og Atle Krist

Det varsles herved om:

- ☒ Nybygg ☐ Anlegg ☒ Endring av fasade ☐ Riving
☒ Tilbygg/tilbygg ☐ Skifte/eksist. ☐ Innhegning mot veg ☐ Bruksendring
☐ Midlertidig bygning, konstruksjon eller anlegg ☐ Antennesystem ☐ Oppretting/ending av matrikkelenhet (eiendomsdeling) eller bortfeste ☐ Annhet

Dispensasjonen etter plan- og bygningsloven kapittel 19

- ☐ Plan- og bygningsloven med forskrifter ☐ Kommunale vedtak ☐ Arealplaner ☐ Vegloven

Vedlegg nr.
B -

Arealdisponering

Sei kryss for gjeldende plan

- ☒ Arealplan ☒ kommuneplan ☒ Reguleringsplan ☐ Bebyggelsesplan

Navn på plan

Arealplan-ID 1263-201804

Beskriv nærmere hva nabovarslet gjelder

- Varslet gjelder:
1. Endring av fasade i front, nye vinduer i speilside.
 2. Tilbygg mot øst eksisterende hytte nytt soverom, bad, wc og inngangsparti.
 3. Nytt annehil 19.5 m2 plassert i syd-østre delen av tomt.

Vedlegg nr.
Q -

Spørsmål vedrørende nabovarsel rettes til

Forfatter/arkitekt

OG ARKITEKTER AS

Kontaktperson, navn

Harald Vaardal-Lunde

E-post
harald@vaardal-lunde.no

Telefon
93419623

Mobil
93419623

Søknaden kan ses på hjemmside:
(ikke obligatorisk)

www

Merknader sendes til

Eventuelle merknader skal være mottatt innen 2 uker etter at dette varsel er sendt.

Ansvarlig søker/arkitekt skal sammen med søknad sende innkomne merknader og redegjøre for ev. endringer.

Navn
OG ARKITEKTER AS

Postadresse
Kanalveien 11

Postnr. 5068 Poststed BERGEN

E-post
harald@ogarkitekter.no

Vedlegg

Beskrivelse av vedlegg	Gruppe	Nr. fra - til	Ikke relevant
Dispensasjonssøknad/vedtak	B	-	☒
Situasjonsplan	D	1 - 2	☐
Tegninger snitt, fasade	E	1 - 2	☐
Andre vedlegg	Q	-	☐

Underskrift

Sted
BERGEN

Dato
01.10.2019

Underskrift ansvarlig søker eller stakshaver

Gjentas med blokkbokstaver
HARALD VAARDAL-LUNDE

Mottatt
ok.

3.

Mottatt 22/10-19
Feg av søkeren det omsatte
for E. Dahl-Michelsen



Nabovarsel

sendes til berørte naboer og gjenboere

Ved riving skal kreditorer med pengeheftelser i eiendommen varsles § 21-3

Til (nabo/gjenboer)

Jan-Erling Dahl Michelsen
Måseskjæret 18
5035 BERGEN

Som eier/fester av:

Gnr.	Bnr.	Festnr.	Seksjonsnr.
81	20		
Eiendommens adresse Risøy, Lindås			

Tiltak på eiendommen:

Gnr.	Bnr.	Festnr.	Seksjonsnr.
81	23		
Eiendommens adresse Risøy, Lindås			
Postnr.	Poststed		
5955	LINDÅS		
Kommune LINDÅS			
Eier/fester Anne og Atle Kvist			

Det varsles herved om

- | | | | |
|---|--|--|---------------------------------------|
| ☒ Nybygg | ☐ Anlegg | ☒ Endring av fasade | ☐ Riving |
| ☒ Påbygg/tilbygg | ☐ Skilt/reklame | ☐ Innhegning mot veg | ☐ Bruksendring |
| ☐ Midlertidig bygning, konstruksjon eller anlegg | ☐ Antennesystem | ☐ Oppretting/endring av matrikkelenhet (eiendomsdeling) eller bortfeste | ☐ Annet |

Dispensasjon etter plan- og bygningsloven kapittel 19

- | | | | |
|---|--|--------------------------------------|-----------------------------------|
| ☐ Plan- og bygningsloven med forskrifter | ☐ Kommunale vedtekter | ☐ Arealplaner | ☐ Vegloven |
|---|--|--------------------------------------|-----------------------------------|

Vedlegg nr.
B -

Arealdisponering

Sett kryss for gjeldende plan

- | | | |
|---|---|--|
| ☒ Arealdel av kommuneplan | ☒ Reguleringsplan | ☐ Bebyggelsesplan |
|---|---|--|

Navn på plan

Arealplan -ID 1263-201604

Beskriv nærmere hva nabovarslet gjelder

- Varslet gjelder: 1. Endring av fasade i front, nye vinduer i spisestue,
2. Tilbygg mot øst eksisterende hytte nytt soverom, bad, wc og inngangsparti.
3. Nytt annek 19.5 m2 plassert i syd-østre delen av tomt

Vedlegg nr.
Q -

Spørsmål vedrørende nabovarsel rettes til

Foretak/tiltakhaver
OG ARKITEKTER AS

Kontaktperson, navn
Harald Vaardal-Lunde

E-post
harald@vaardal-lunde.no

Telefon
93419623

Mobil
93419623

Søknaden kan ses på hjemmeside:
(ikke obligatorisk)

www.

Merknader sendes til

Eventuelle merknader skal være mottatt innen 2 uker etter at dette varsel er sendt.
Ansvarlig søker/tiltakhaver skal sammen med søknad sende innkomne merknader og redegjøre for ev. endringer.

Navn
OG ARKITEKTER AS

Postadresse
Kanalveien 11

Postnr. Poststed
5068 BERGEN

E-post
harald@ogarkitektyer.no

Vedlegg

Beskrivelse av vedlegg	Gruppe	Nr. fra - til	Ikke relevant
Dispensasjonssøknad/vedtak	B	-	☒
Situasjonsplan	D	- 2	☐
Tegninger snitt, fasade	E	- 2	☐
Andre vedlegg	Q		☒

Underskrift

Sted
BERGEN

Dato
01.10.2019

Underskrift ansvarlig søker eller tiltakhaver

OG ARKITEKTER
HARALD VAARDAL-LUNDE
POS. BOKS 24
5819 BERGEN

Mottatt
OK

4.

Mottatt
Varsel OK
ingen merknader



Nabovarsel

sendes til berørte naboer og gjenboere

Ved riving skal kreditorer med pengeheftelser i eiendommen varsles § 21-3

Til (nabo/gjenboer)

Harald Vaardal-Lunde
Ibsens gate 45
5053 BERGEN

Som eler/fester av:

Gnr.	Bnr.	Festenr.	Seksjonsnr.
81	24		
Eiendommens adresse			
Ibsens gate 45			

Tiltak på eiendommen:

Gnr.	Bnr.	Festenr.	Seksjonsnr.
81	23		
Eiendommens adresse			
Risøy, Lindås			
Postnr.	Poststed		
5955	LINDÅS		
Kommune			
LINDÅS			
Eier/fester			
Anne og Atle Kvist			

Det varsles herved om

☒ Nybygg	☐ Anlegg	☒ Endring av fasade	☐ Riving
☒ Påbygg/tilbygg	☐ Skilt/reklame	☐ Innhegning mot veg	☐ Bruksendring
☐ Midlertidig bygning, konstruksjon eller anlegg	☐ Antennesystem	☐ Oppretting/endring av matrikkelenhet (eiendomsdeling) eller bortfeste	☐ Annet

Dispensasjon etter plan- og bygningsloven kapittel 19

☐ Plan- og bygningsloven med forskrifter	☐ Kommunale vedtekter	☐ Arealplaner	☐ Vegloven
---	--	--------------------------------------	-----------------------------------

Vedlegg nr.
B -

Arealdisponering

Sett kryss for gjeldende plan

☒ Arealplan av kommuneplan	☒ Reguleringsplan	☐ Bebyggelsesplan
--	---	--

Navn på plan

Arealplan -ID 1263-201604

Beskriv nærmere hva nabovarslet gjelder

Varslet gjelder: 1. Endring av fasade i front, nye vinduer i spisetue,
2. Tilbygg mot øst eksisterende hytte nytt soverom, bad, wc og inngangsparti.
3. Nytt annek 19.5 m2 plassert i syd-østre delen av tomt

Vedlegg nr.
Q -

Spørsmål vedrørende nabovarsel rettes til

Foretak/tiltakhaver
OG ARKITEKTER AS

Kontaktperson, navn
Harald Vaardal-Lunde

E-post
harald@vaardal-lunde.no

Telefon
93419623

Mobil
93419623

Søknaden kan ses på hjemmeside:
(ikke obligatorisk)

WWW.

Merknader sendes til

Eventuelle merknader skal være mottatt innen 2 uker etter at dette varsel er sendt.

Ansvarlig søker/tiltakhaver skal sammen med søknad sende innkomne merknader og redegjøre for ev. endringer.

Navn
OG ARKITEKTER AS

Postadresse
Kanalveien 11

Postnr.
5068

Poststed
BERGEN

E-post
harald@ogarkitektyer.no

Vedlegg

Beskrivelse av vedlegg	Gruppe	Nr. fra - til	Ikke relevant
Dispensasjonssøknad/vedtak	B	-	☒
Situasjonsplan	D	1 - 2	☐
Tegninger snitt, fasade	E	1 - 2	☐
Andre vedlegg	Q		☐

Underskrift

Sted
BERGEN

Dato
01.10.2019

Underskrift ansvarlig søker eller tiltakhaver

Gjentas med blokkbokstaver
HARALD VAARDAL-LUNDE

OG
ARKITEKTER

5819 BERGEN

Mottatt
ok.

5.

MOTTATT 1/10-14

Aksel Valen

AKSEL VALEN

FORMANN RISØY HYTTEL.

INGEN INNVENNINGER



Nabovarsel

sendes til berørte naboer og gjenboere

Ved riving skal kreditorer med pengeheftelser i eiendommen varsles § 21-3

Til (nabo/gjenboer)
Risøy Hyttelag ved Aksel Valen
Risøy
5955 LINDÅS

Som eier/fester av:			
Gnr.	Bnr.	Festnr.	Seksjonsnr.
81	49		
Eiendommens adresse			
Risøy			

Tiltak på eiendommen:			
Gnr.	Bnr.	Festnr.	Seksjonsnr.
81	23		
Eiendommens adresse			
Risøy, Lindås			
Postnr.	Poststed		
5955	LINDÅS		
Kommune			
LINDÅS			
Eier/fester			
Anne og Atle Kvist			

Det varsles herved om			
☒ Nybygg	☐ Anlegg	☒ Endring av fasade	☐ Riving
☒ Påbygg/tilbygg	☐ Skilt/reklame	☐ Innhegning mot veg	☐ Bruksendring
☐ Midlertidig bygning, konstruksjon eller anlegg	☐ Antennesystem	☐ Oppretting/endring av matrikkelenhet (eiendomsdeling) eller bortfeste	☐ Annet
Dispensasjon etter plan- og bygningsloven kapittel 19			
☐ Plan- og bygningsloven med forskrifter	☐ Kommunale vedtekter	☐ Arealplaner	☐ Vegloven
			Vedlegg nr. B -

Arealdisponering	
Satt kryss for gjeldende plan	
☒ Arealdel av kommuneplan	☒ Reguleringsplan
☐ Babyggesplan	
Navn på plan	
Arealplan -ID 1263-201604	

Beskriv nærmere hva nabovarslet gjelder
Varslet gjelder: 1. Endring av fasade i front, nye vinduer i spiseetue, 2. Tilbygg mot øst eksisterende hytte nytt soverom, bad, wc og inngangsparti. 3. Nytt anneks 19.5 m2 plassert i syd-østre delen av tomt
Vedlegg nr. Q -

Spørsmål vedrørende nabovarsel rettes til			
Foretak/tiltakhaver OG ARKITEKTER AS			
Kontaktperson, navn Harald Vaardal-Lunde	E-post harald@vaardal-lunde.no	Telefon 93419623	Mobil 93419623
Søknaden kan ses på hjemmeside: (ikke obligatorisk)		www.	

Merknader sendes til	
Eventuelle merknader skal være mottatt innen 2 uker etter at dette varsel er sendt.	
Ansvarlig søker/tiltakhaver skal sammen med søknad sende innkomne merknader og redegjøre for ev. endringer.	
Navn OG ARKITEKTER AS	Postadresse Kanalveien 11
Postnr. 5068	Poststed BERGEN
E-post harald@ogarkitekter.no	

Vedlegg				
Beskrivelse av vedlegg	Gruppe	Nr. fra - til	Ikke relevant	
Dispensasjonssøknad/vedtak	B	-	☒	
Situasjonsplan	D	1 - 2	☐	
Tegninger snitt, fasade	E	1 - 2	☐	
Andre vedlegg	Q	-	☐	

Underskrift		Dato	
BERGEN		01.10.2019	
POSTBOKS 24 5815 BERGEN		Underskrift ansvarlig søker eller tiltakhaver	
Gjentas med blokkbokstaver HARALD VAARDAL-LUNDE			