
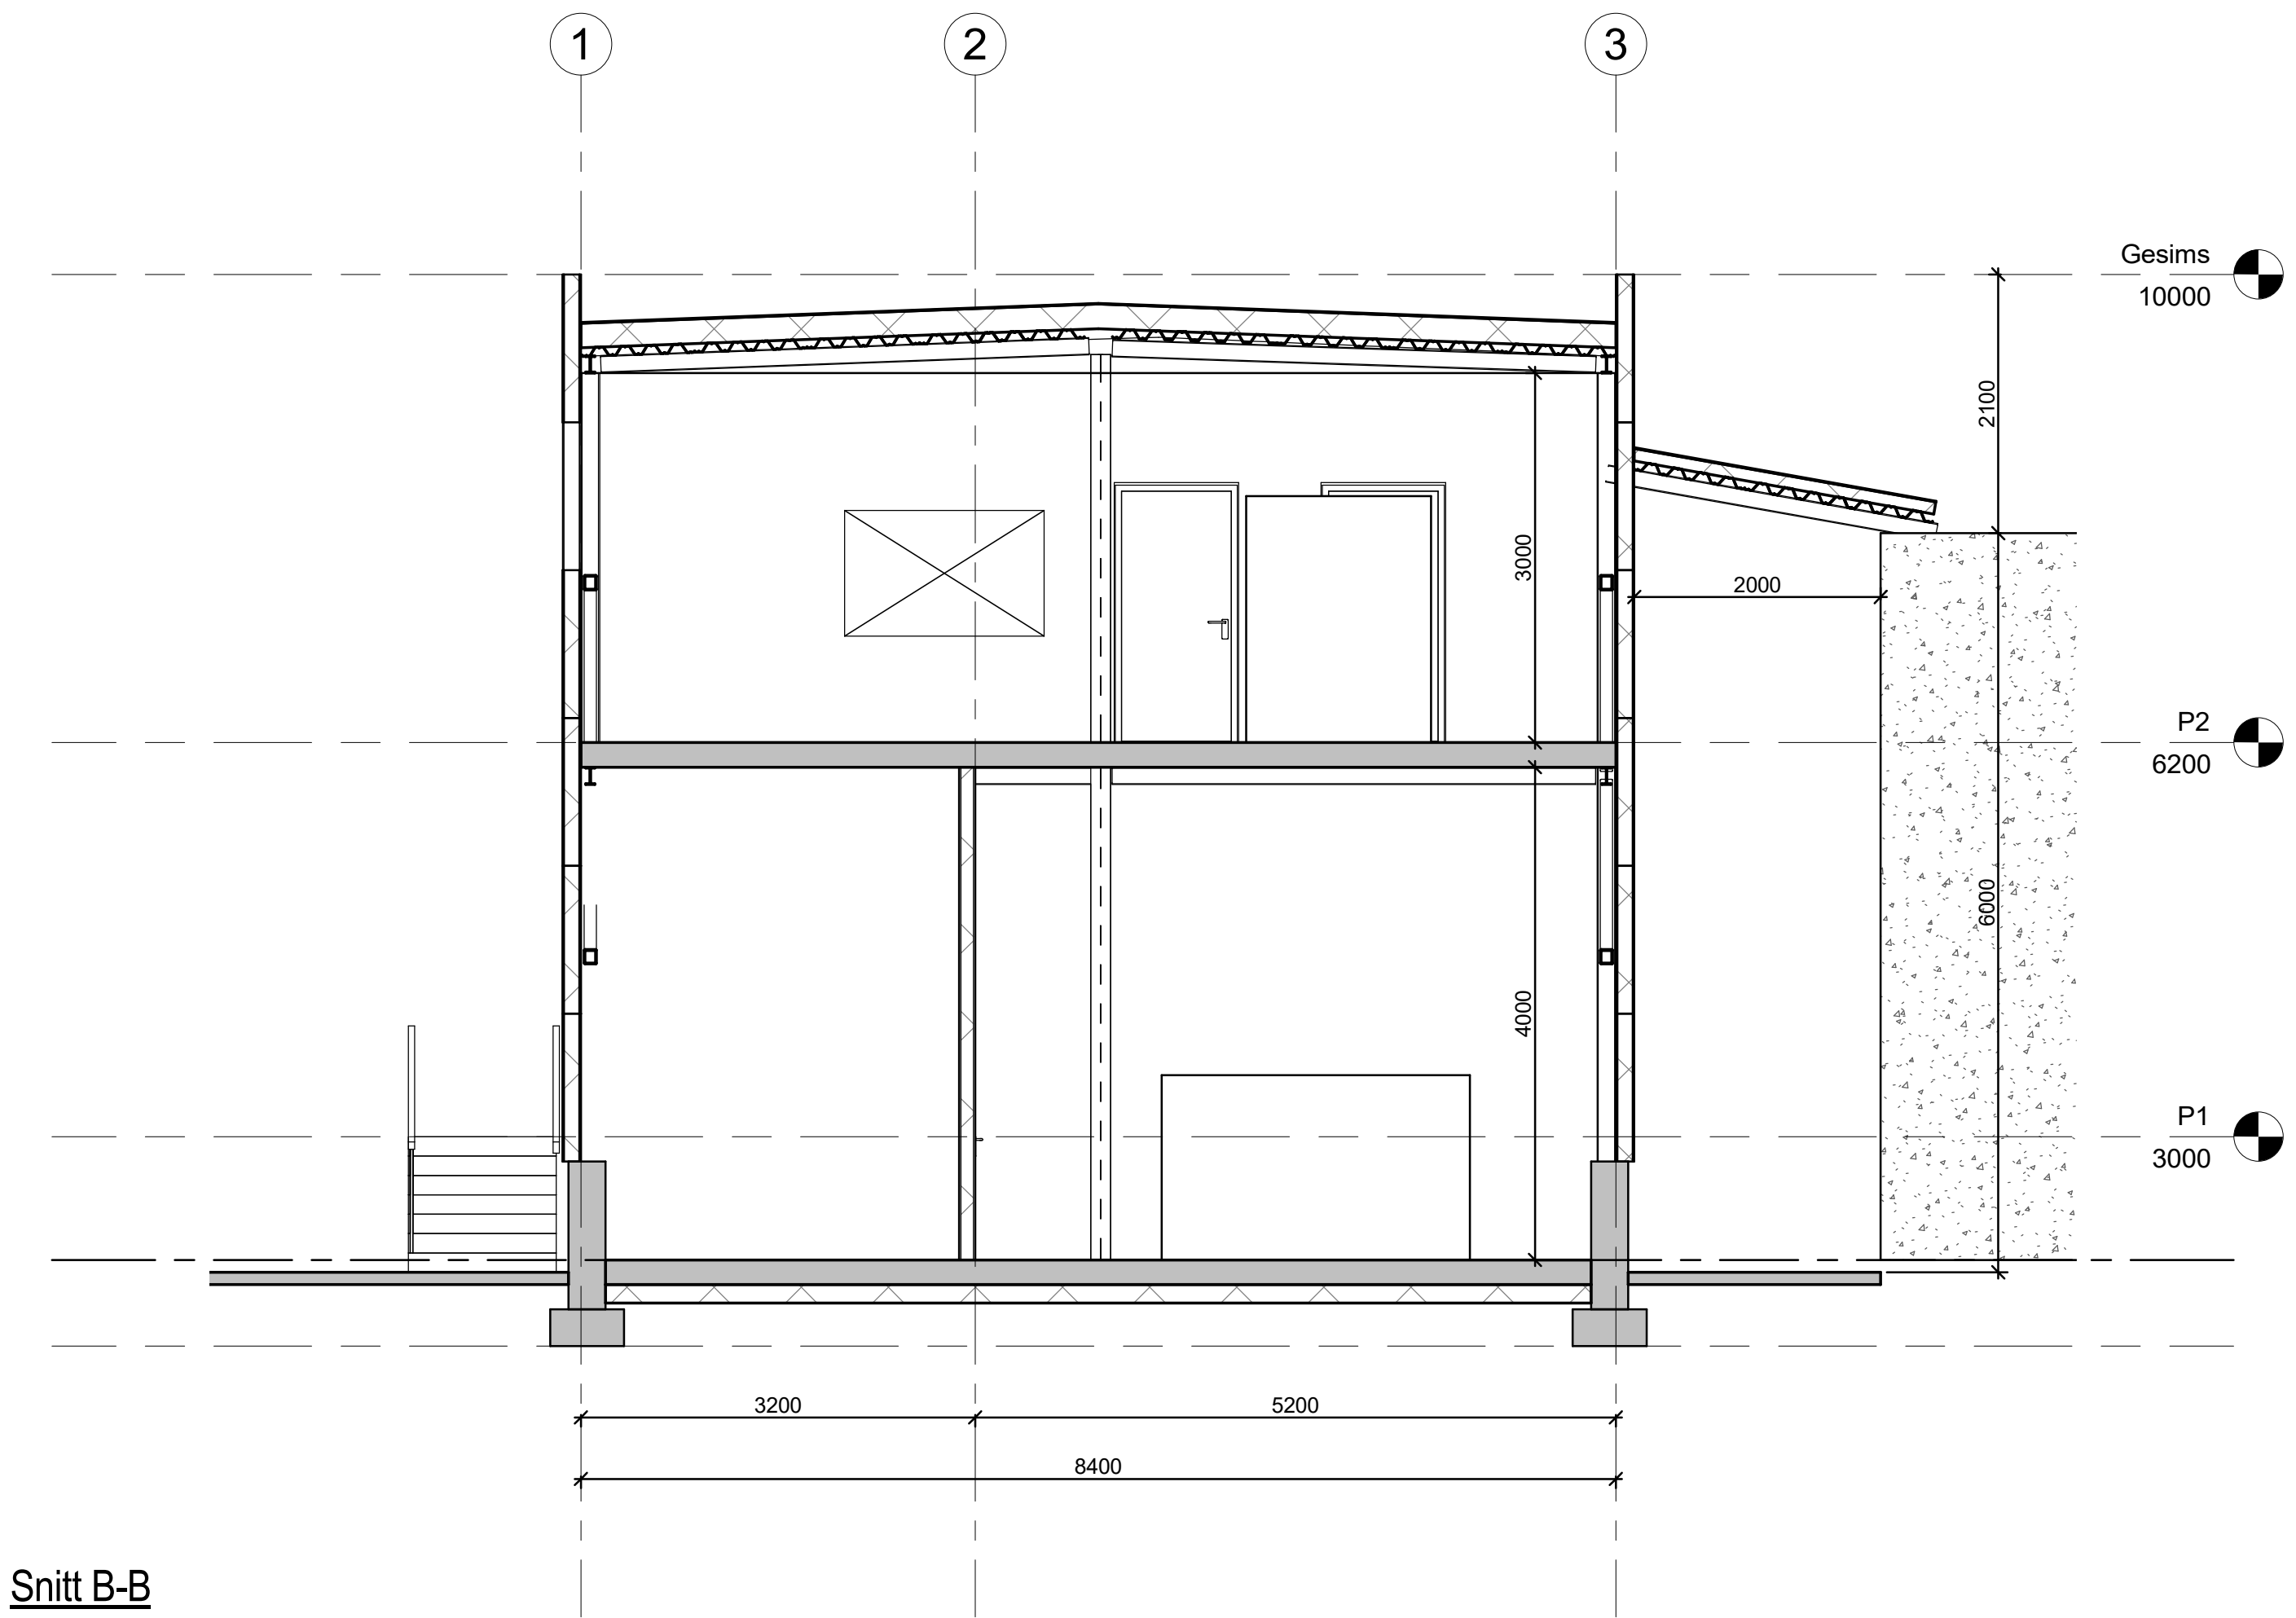


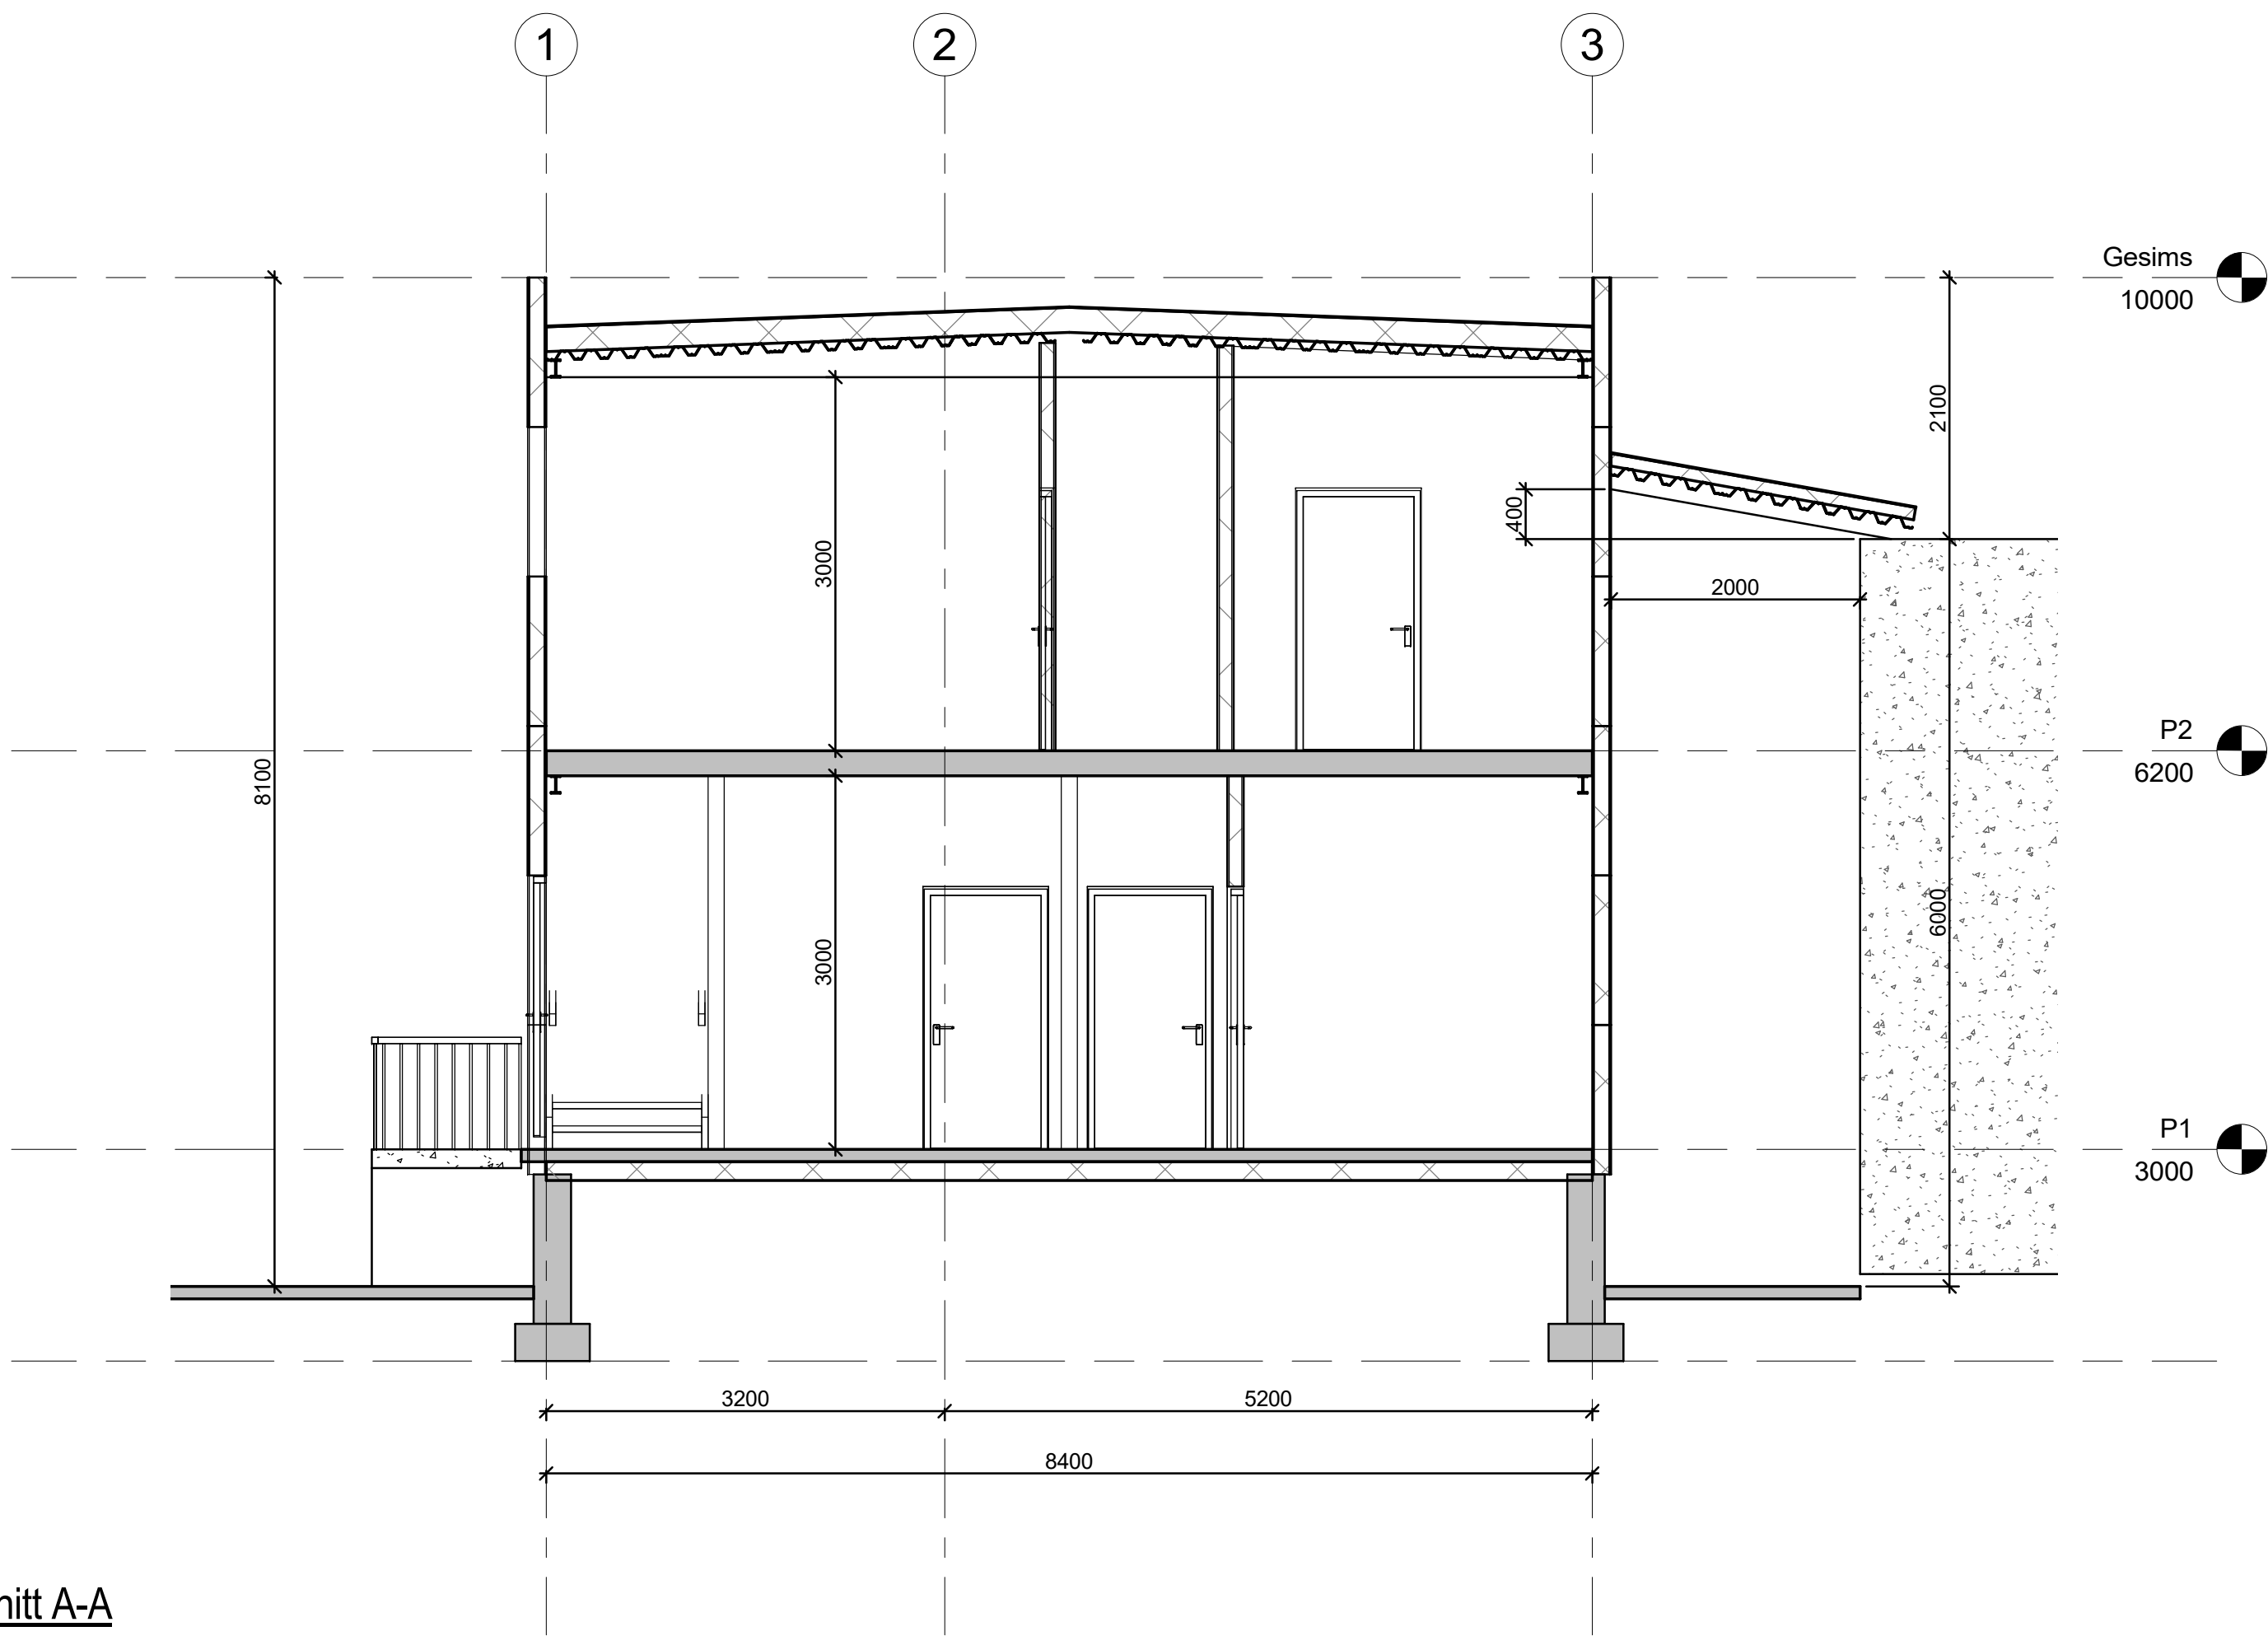

FORKLARING:

1 Vedlegg til søknad om tiltak		17.09.2019	SS	HF	HF
Rev.	Beskrivelse	Dato	Tegn.	Kontrollert	Godkj.
Radøy kommune			Fag	RIB	Formål
Renseanlegg Manger			Dato	29.03.2019	A1
Snitt			Formål	Målestokk	1:50
Multiconsult		Status	Søknadstegning	Konstr./Tegnet	/SS
www.multiconsult.no		Oppdragsnr.	10205949	Tegningsnr.	RA-B-220-30-01
		Kontrollert	HF	Godkjent	HF
		Rev.			1