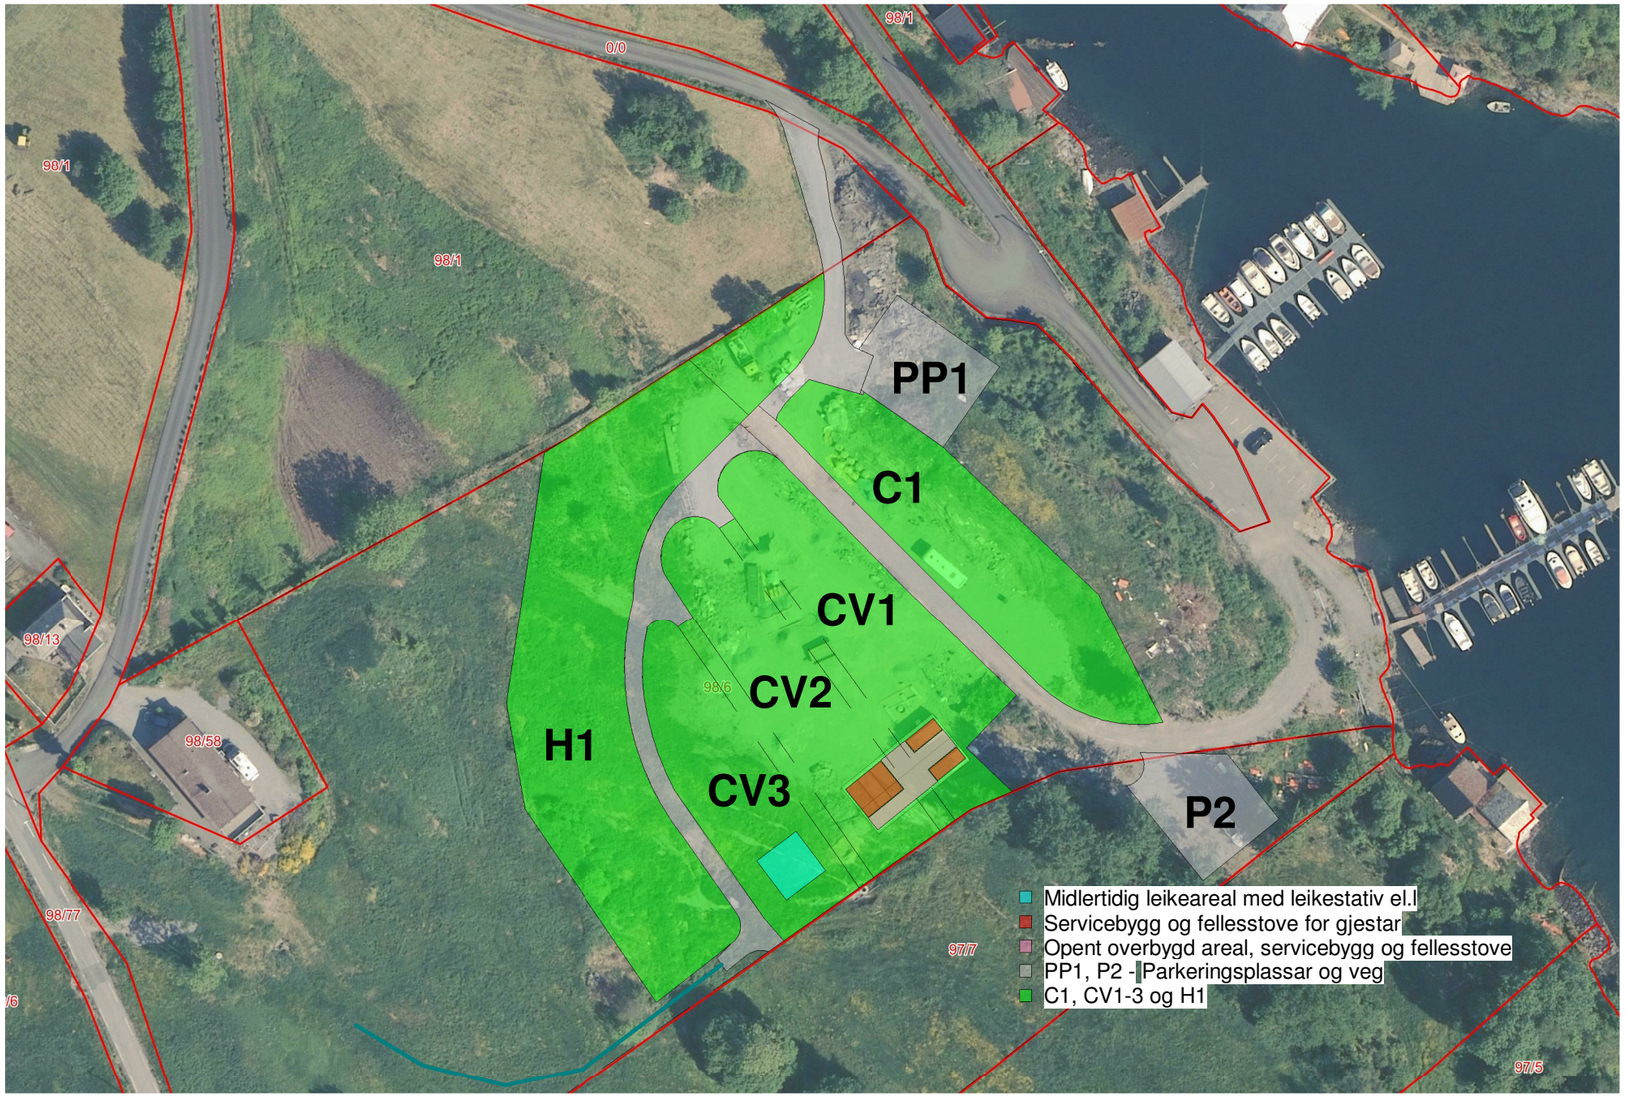

Fase:	Tegnet:	Kontrollert:	Prosjekt-teiknings nr:	Dato:	Målestokk:	Format:
Byggjesøknad	MT		65-3	20/11/19	1:1000	A3

Situasjonsplan med flyfoto

Prosjekt:

Sletta Kai & Fritid

Gnr 98 / Bnr 6

Tiltakshavar:

Roald Straume

Sjøbrekka 1, 5939 Sletta

BIM koordinator

Hammar-Kameratane AS
Hella 60, 5936 Manger

HAMMAR KAMERATANE AS

kontor@hamm-kam.no 995 46 989