




Bustadbygging	Idrettsanlegg	Frnområde	Småbåthavn
Fritidsbustader	Andre typer nærmere angitt bebygg	Parkområde	Fiske
Sentrumsformål	Grav og urnelund	LNFR	Akvakultur
Off. privat tenesteyting	Komb. bebyggelse og Næring	Spredt bustadbygging	Drikkevann
Fritids- og turistformål	Veg	Spredt Fritidsbustader	Friluftsområde
Råstoffutnytting	Hamn	Spredt Næringsbygging	Kombinerede formål i sjø og vassdrag med eller utan tilhøyrand
Næringsbebyggelse	Grønstruktur	Bruk og vern av sjø og vassdrag m	Utdanning

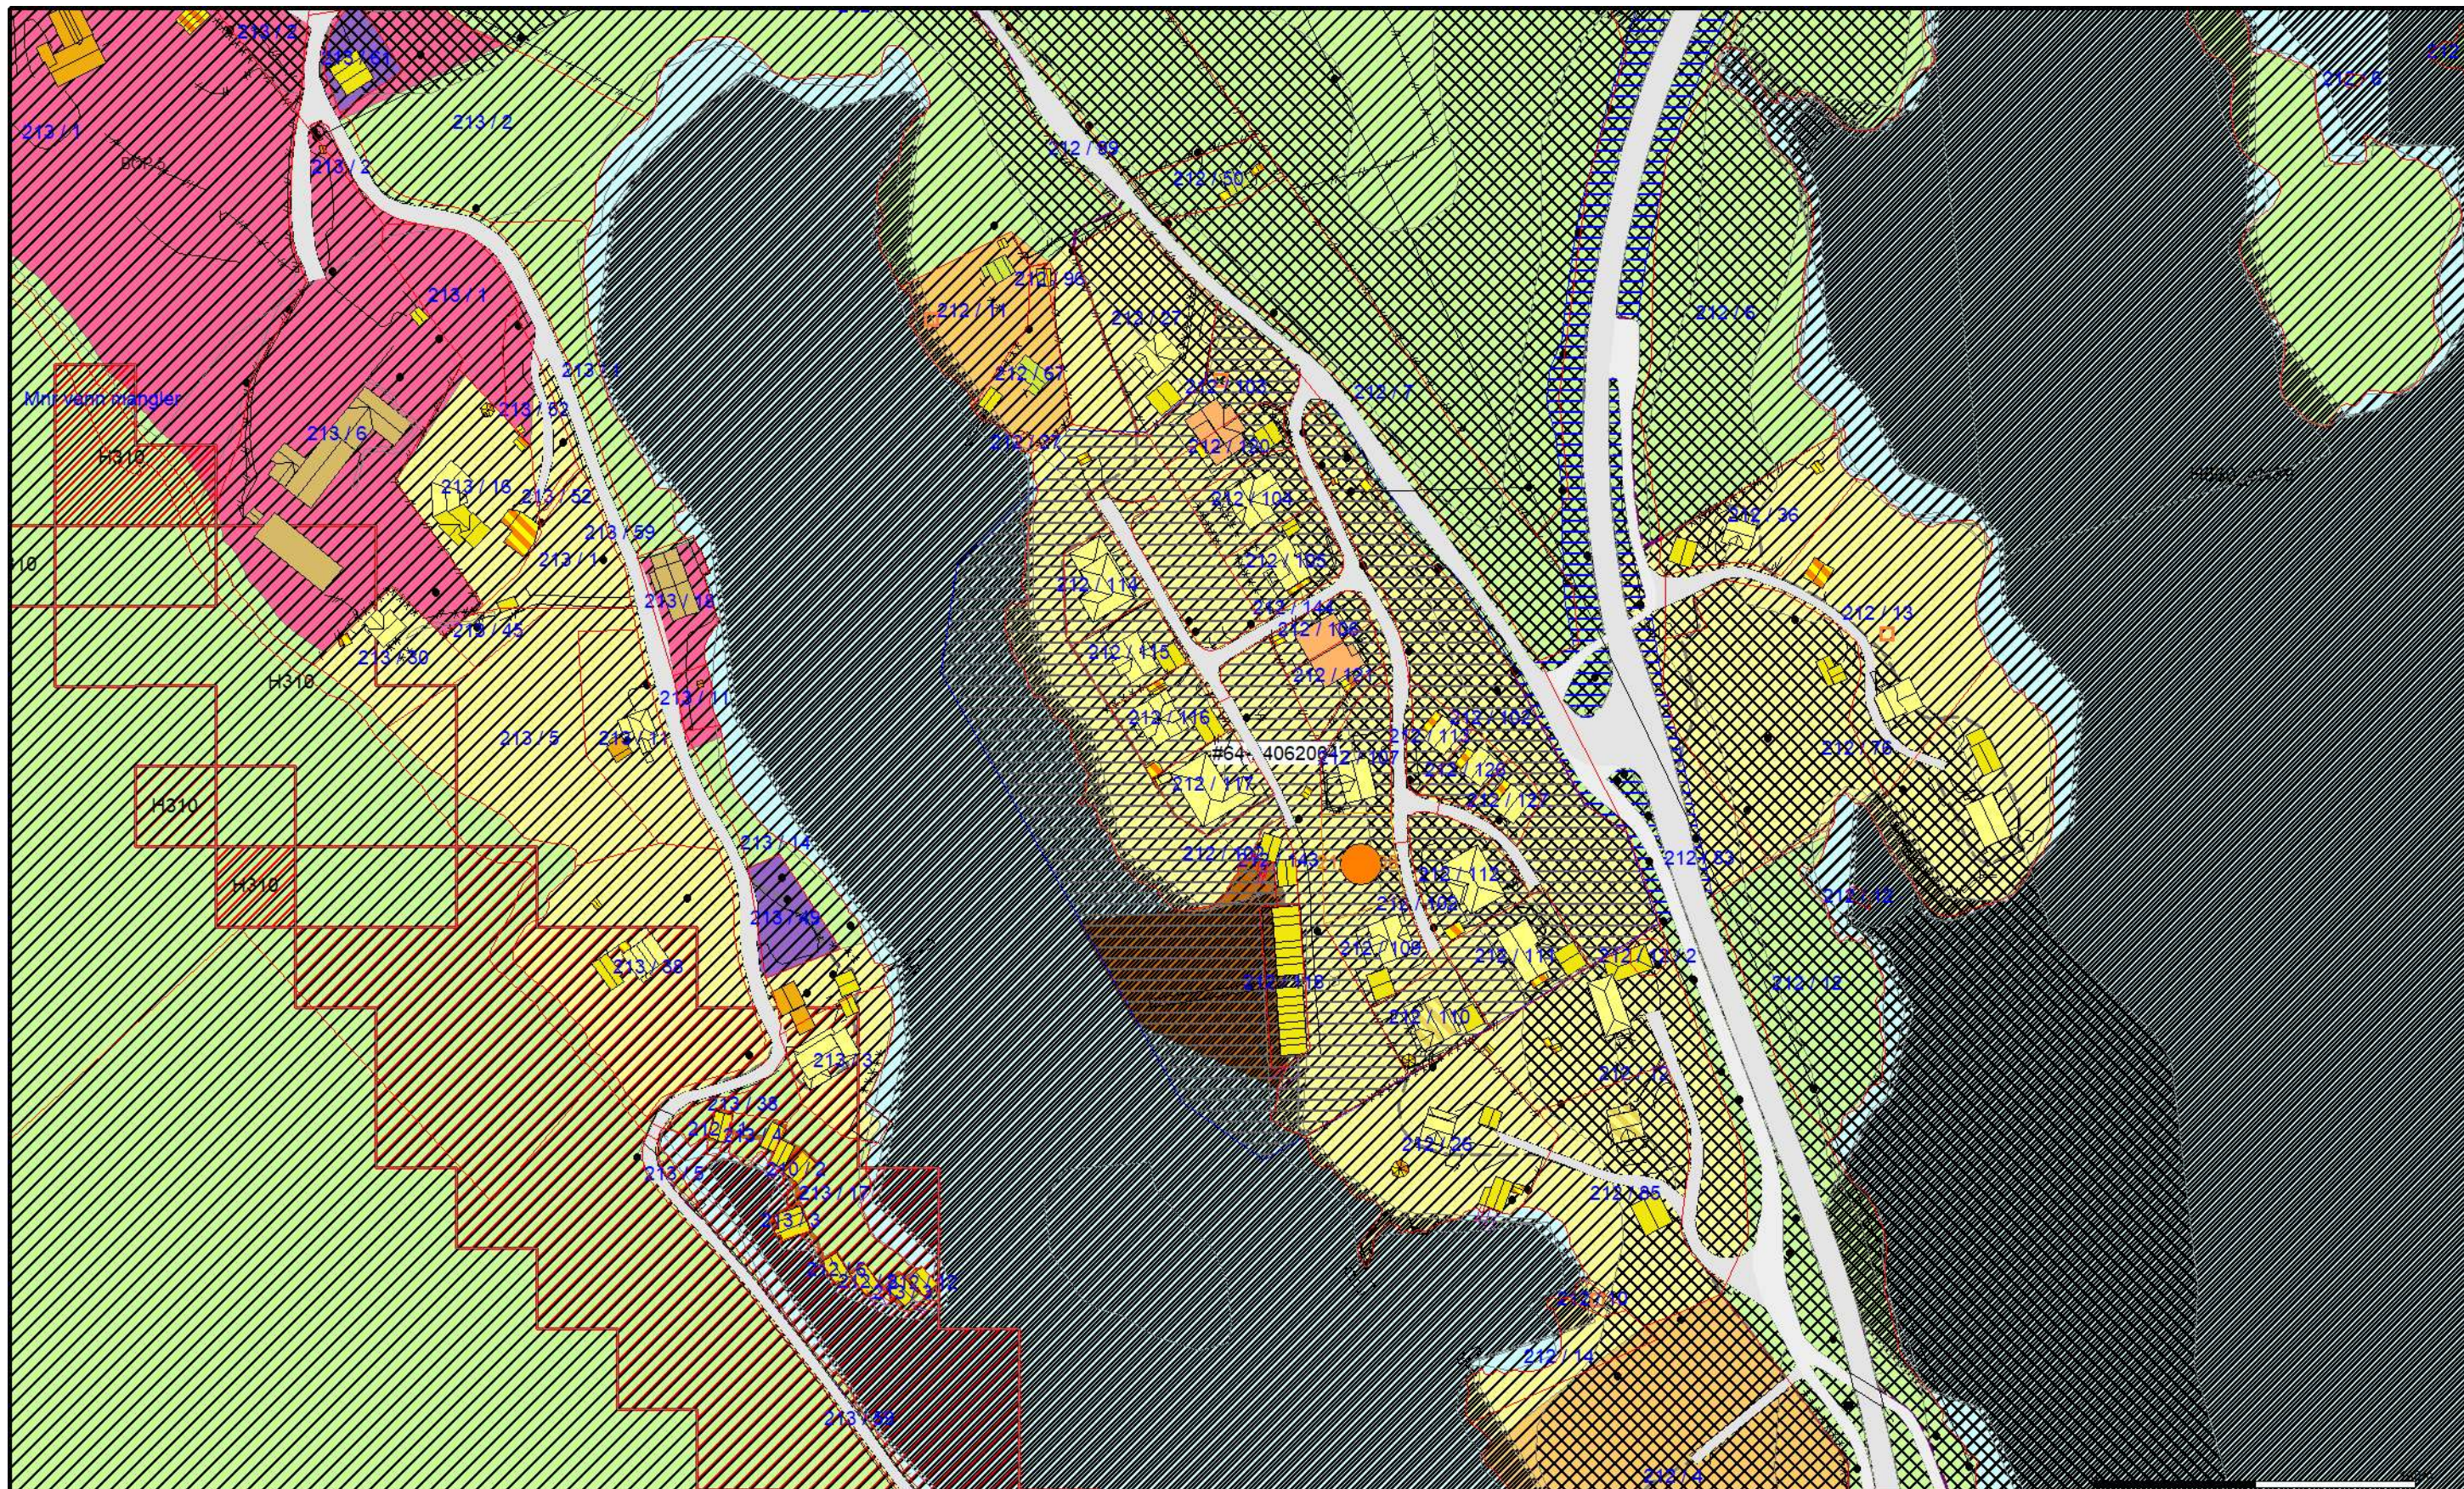

Lindås kommune
Byggesak
Byggesak på gbnr 212/108

Dato: 2020.02.24
Sign: liam

Oversiktskart



Målestokk
1:2000