





BYGGESØKNADSTEGNING
Fasader med terreng

Tiltakshaver: Storheim - Seim		Tiltak: Nilshøyden 2MS Bolig	Gnr./Bnr. 172/208	BYGGMANN®	
Leverandør: Seim Bygg AS Nesbrekka 28 Seim 5912		ANSVARLIG PROSJEKTERENDE: Dakark AS	A3	MÅL: 1:200	Prosjektnr. 2000-20
TEGNINGENE MÅ IKKE KOPIERES ELLER BENYTTES VED UTFØRELSE AV ARBEIDER UTEN MEDVIRKNING FRA DAKARK AS TEGNINGENE ER IKKE GYLDIG UTEN KVALITETSIKRINGSSYSTEMET TIL DAKARK AS				DATO: 20.01.2020	Org. nr: 976598407
				TEGNER: NJR	Tegningsnr. 501
				www.byggmann.no	

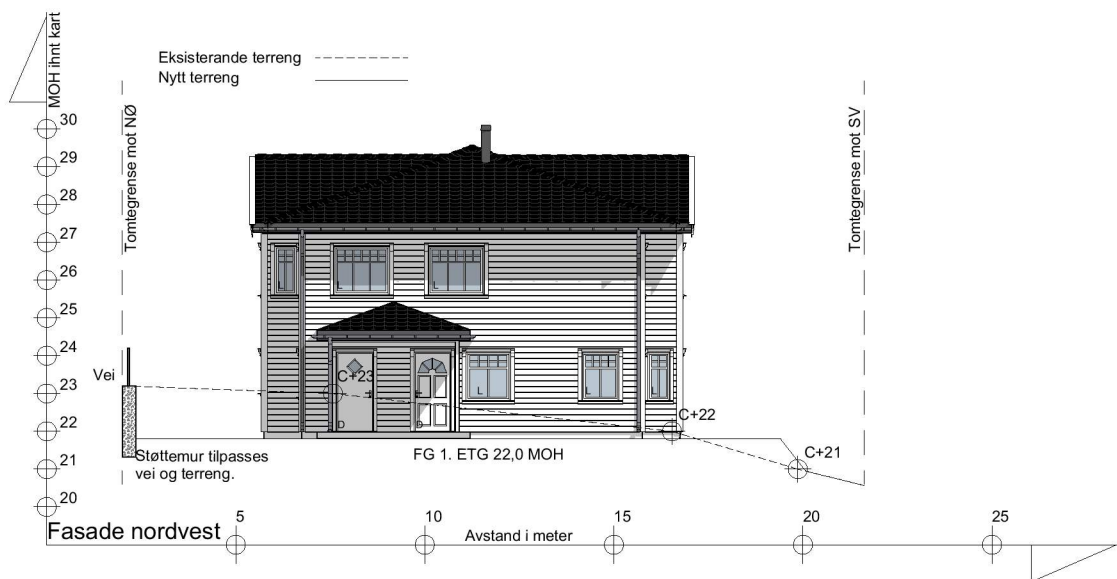

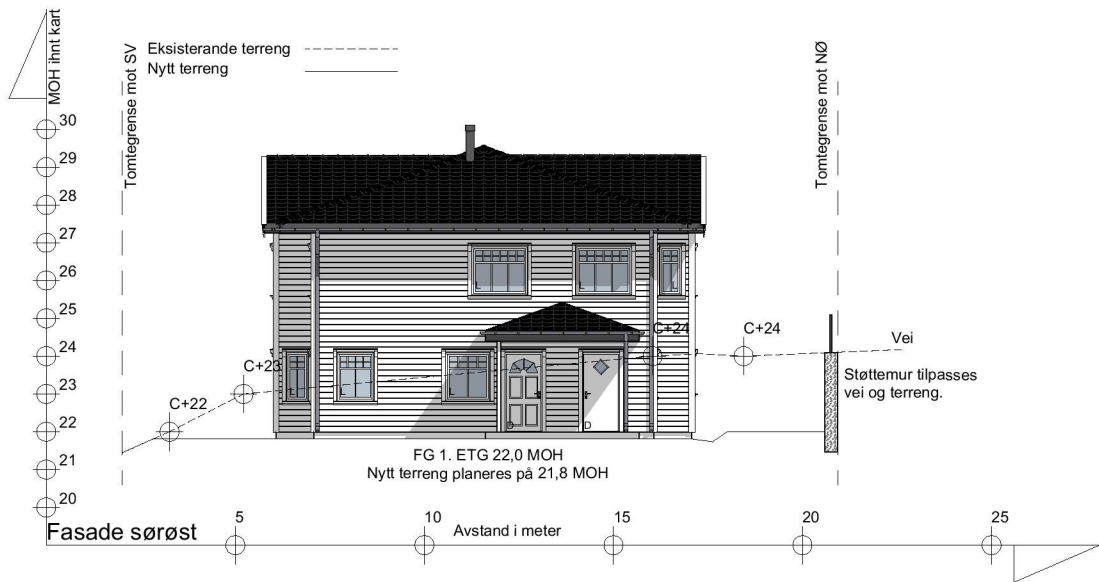

FG 1. ETG 22,0 MOH
Fasade nordøst



FG 1. ETG 22,0 MOH
Fasade nordvest

BYGGMANN®

BYGGESØKNADSTEGNING
Fasade NØ & NV

Tiltakshaver: Storheim - Seim	Tiltak: Nilsøyden 2MS Bolig	Gnr./Bnr. 172/208	MÅL: 1:100		Prosjektnr. 2000-20	
			DATO: 20.01.2020		Org. nr: 976598407	
Leverandør: Seim Bygg AS Nesbrekka 28 Seim 5912	ANSVARLIG PROSJEKTERENDE: Dakark AS	A3	TEGNER: NJR		Tegningsnr. 502	
			www.byggmann.no			

TEGNINGENE MÅ IKKE KOPIERES ELLER BENYTTES VED UTFØRELSE AV ARBEIDER UTEN MEDVIRKNING FRA DAKARK AS
TEGNINGENE ER IKKE GYLDIG UTEN KVALITETSIKRINGSYSTEMET TIL DAKARK AS





FG 1. ETG 22,0 MOH
Fasade sørvest



FG 1. ETG 22,0 MOH
Fasade sørøst

BYGGESØKNADSTEGNING
Fasade SV & SØ


BYGGMANN®

Tiltakshaver: Storheim - Seim	Tiltak: Nilsøyden 2MS Bolig	Gnr./Bnr. 172/208	MÅL: 1:100	Prosjektnr. 2000-20
			DATO: 20.01.2020	Org. nr: 976598407
Leverandør: Seim Bygg AS Nesbrekka 28 Seim 5912	ANSVARLIG PROSJEKTERENDE: Dakark AS	A3	TEGNER: NJR	Tegningsnr. 503
			www.byggmann.no	

TEGNINGENE MÅ IKKE KOPIERES ELLER BENYTTES VED UTFØRELSE AV ARBEIDER UTEN MEDVIRKNING FRA DAKARK AS
TEGNINGENE ER IKKE GYLDIG UTEN KVALITETSIKRINGSYSTEMET TIL DAKARK AS



▼ Fasade NV

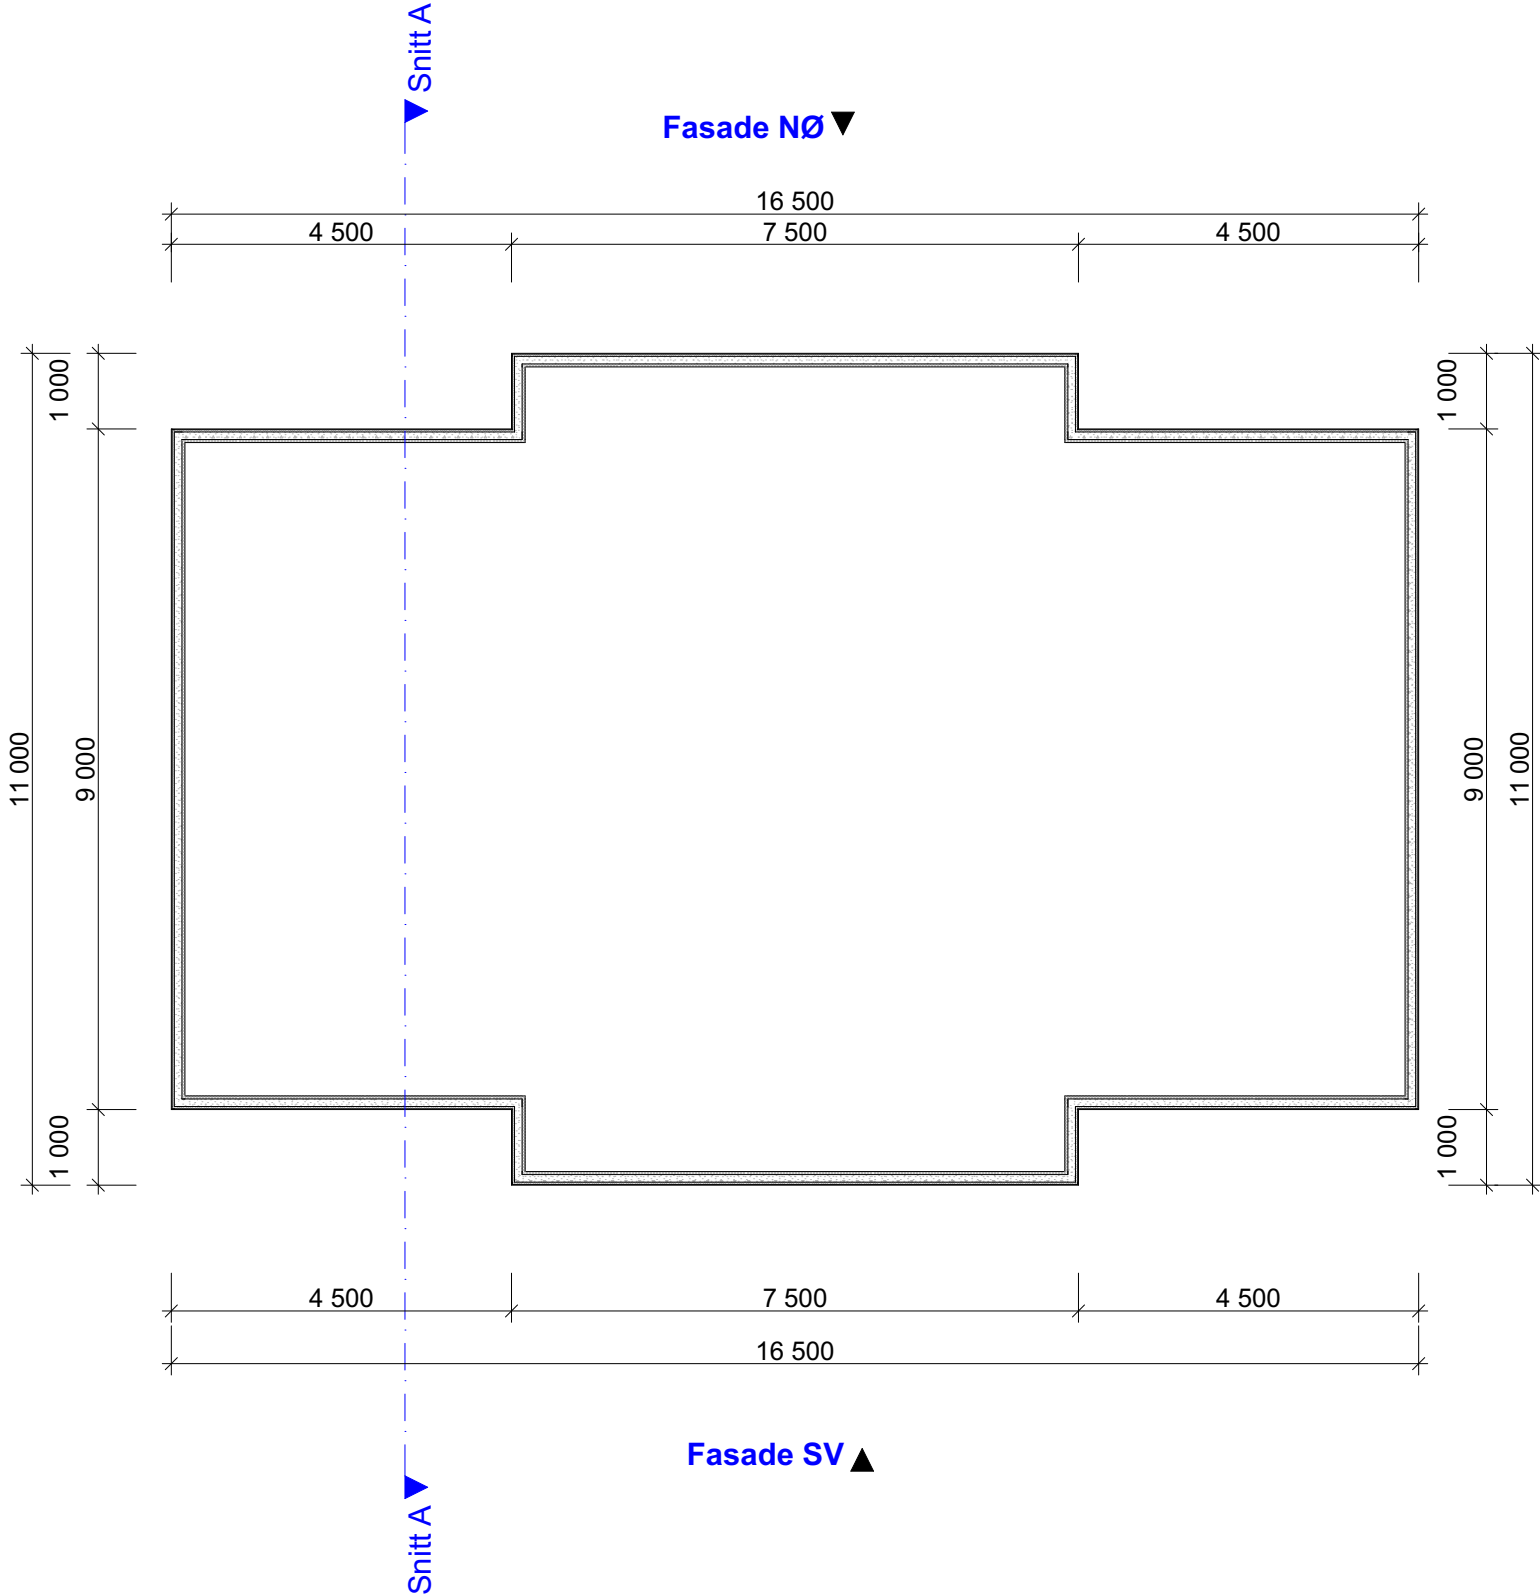

Fasade SV ▲

Fasade NØ ▼

▲ Fasade SØ

BYGGESØKNADSTEGNING
Ringmur

BYGGMANN®


Tiltakshaver: Storheim - Seim	Tiltak: Nilshøyden 2MS Bolig	Gnr./Bnr. 172/208	Prosjektnr. 2000-20	
			MÅL: 1:100	Org. nr: 976598407
Leverandør: Seim Bygg AS Nesbrekka 28 Seim 5912	ANSVARLIG PROSJEKTERENDE: Dakark AS	A3	DATO: 20.01.2020	Tegningsnr. 504
			TEGNER: NJR	

TEGNINGENE MÅ IKKE KOPIERES ELLER BENYTTES VED UTFØRELSE AV ARBEIDER UTEN MEDVIRKNING FRA DAKARK AS
TEGNINGENE ER IKKE GYLDIG UTEN KVALITETSIKRINGSYSTEMET TIL DAKARK AS



GODKJENT FOR
ANSVARSETT

DIREKTORATET FOR BYGGKVALITET

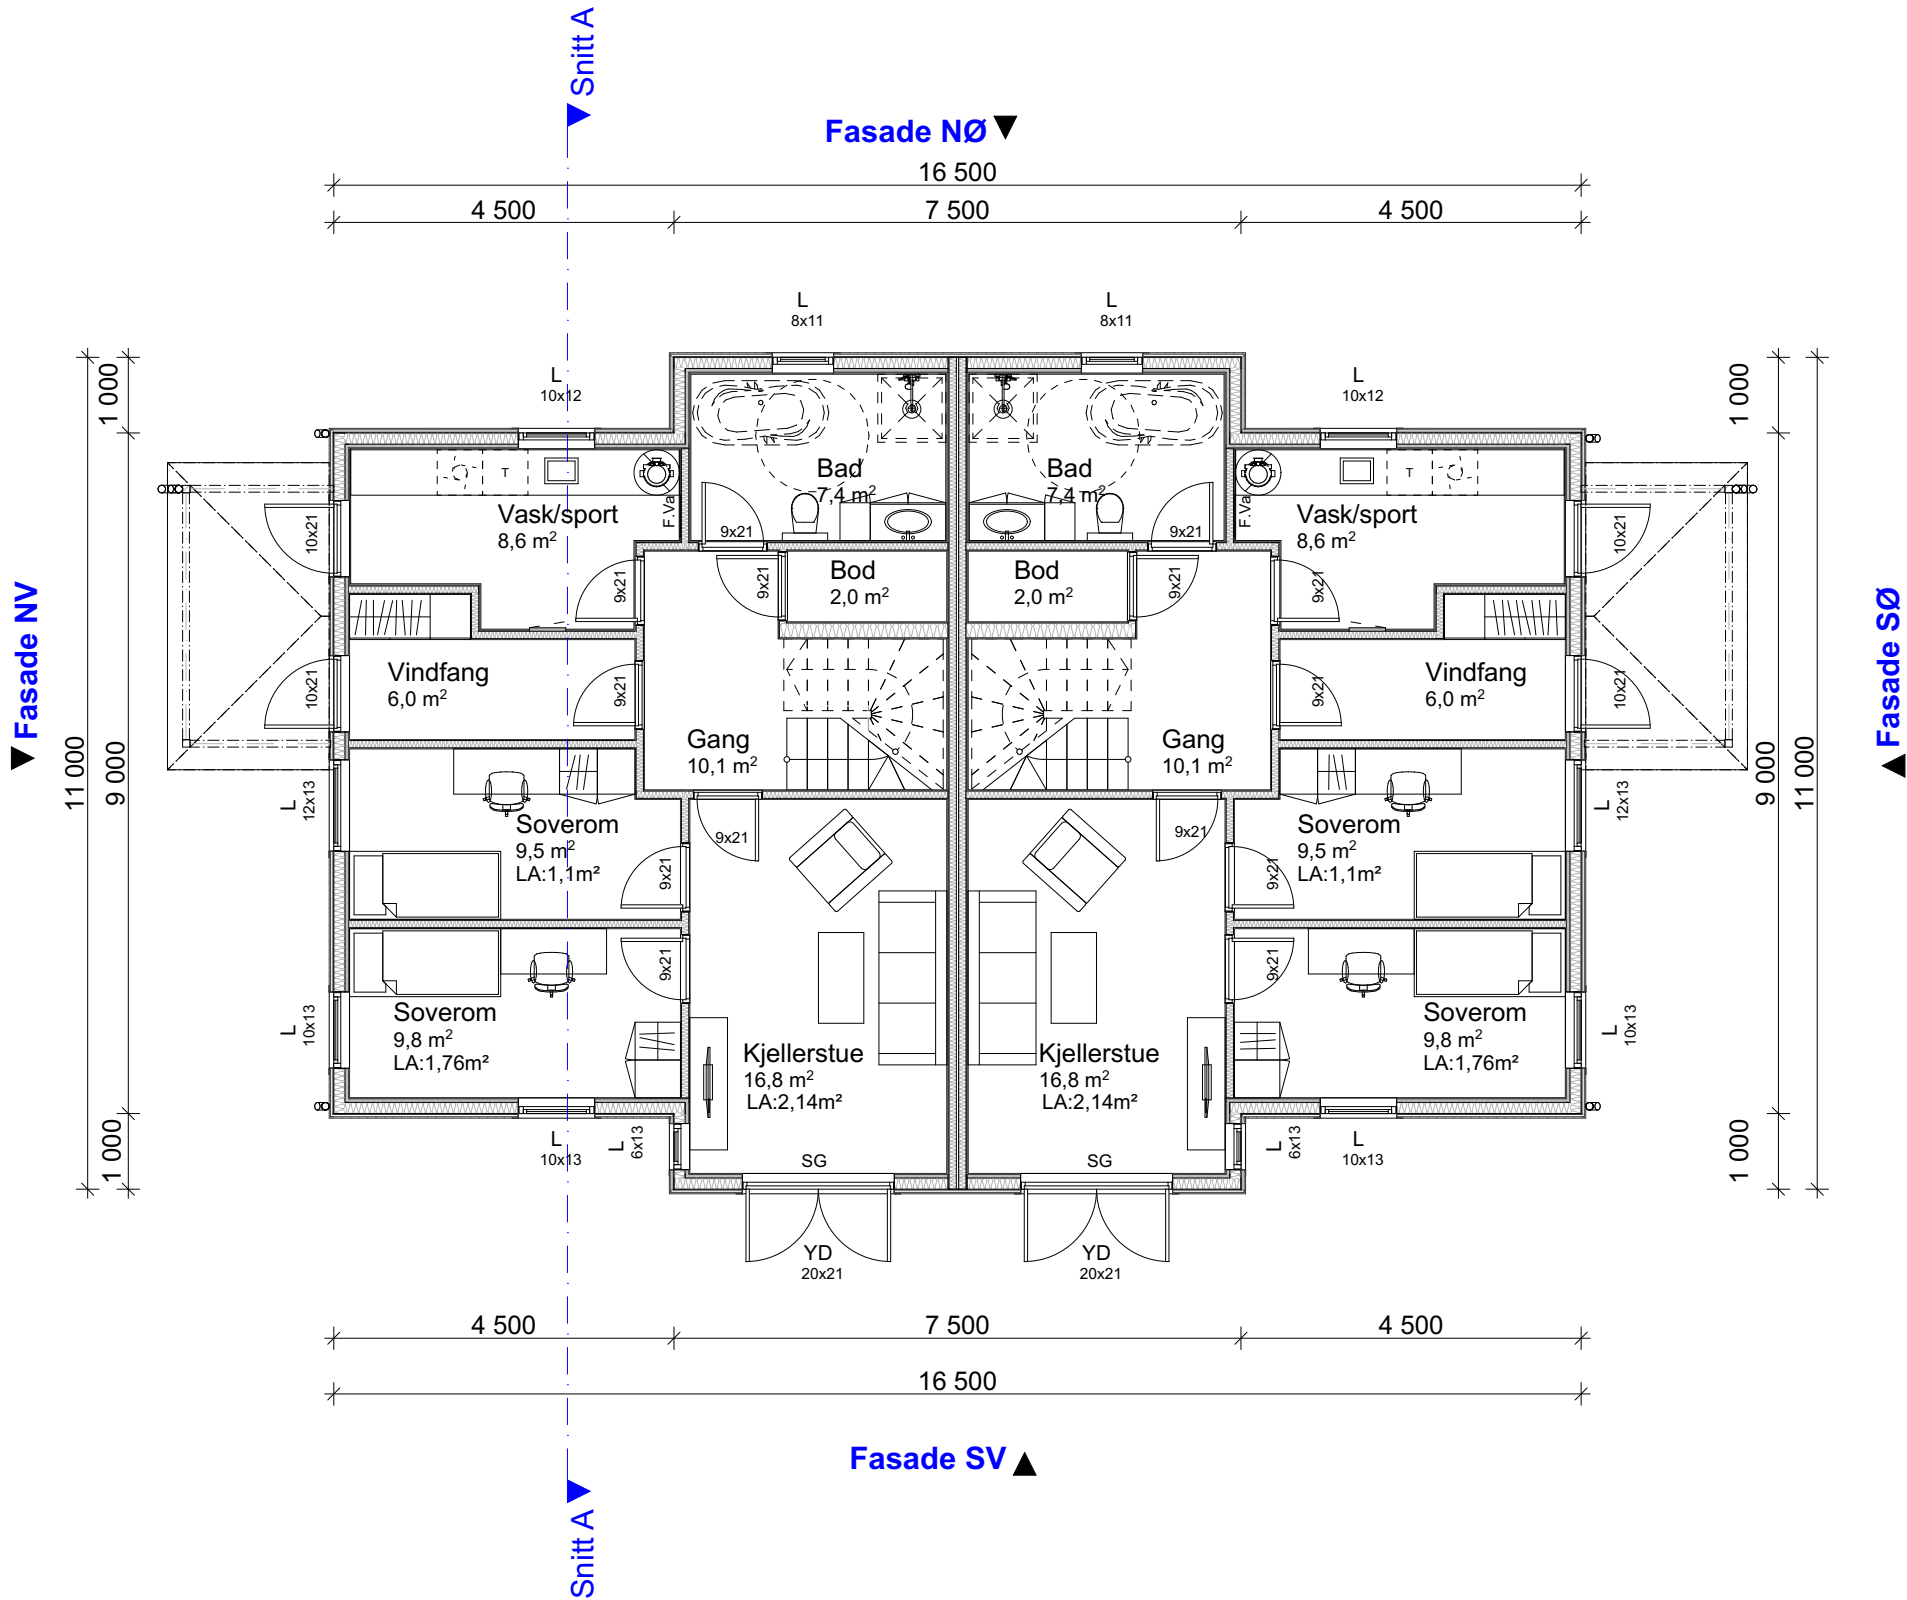


BYGGESØKNADSTEGNING		BYGGMANN®	
Tiltakshaver: Storheim - Seim	Tiltak: Nilshøyden 2MS Bolig	Gnr./Bnr. 172/208	Prosjektnr. 2000-20
Leverandør: Seim Bygg AS Nesbrekka 28 Seim 5912	ANSVARLIG PROSJEKTERENDE: Dakark AS	A3	Org. nr. 976598407
TEGNINGENE MÅ IKKE KOPIERES ELLER BENYTTES VED UTFØRELSE AV ARBEIDER UTEN MEDVIRKNING FRA DAKARK AS TEGNINGENE ER IKKE GYLDIG UTEN KVALITETSIKRINGSYSTEMET TIL DAKARK AS		DATO: 20.01.2020	Tegningsnr. 505
		TEGNER: NJUR	www.byggmann.no



GODKJENT FOR
ANSVARSETT

DIREKTORATET FOR BYGGKVALITET

	BRA	BYA	Omkrets	BTA	Oppvarmet Volum	PRIMÆR P-ROM	SEKUNDÆR S-ROM
1.etg	152,2 m ²			166,9 m ²	365,3 m ³	146,0 m ²	6,2 m ²
2.etg	152,2 m ²			166,9 m ²	365,3 m ³	152,2 m ²	0 m ²
SUM	304,4 m ²	180,3 m ²	51,7 m	333,8 m ²	730,6 m ³	298,2 m ²	6,2 m ²

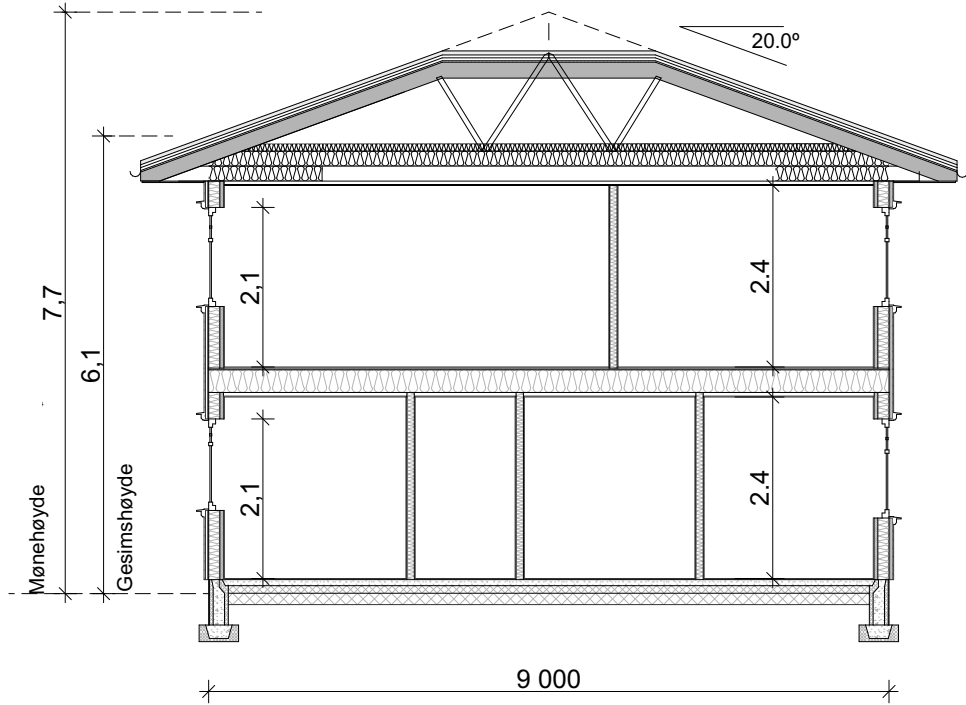


SNITT A-A

BYGGESØKNADSTEGNING
Snitt A-A

Tiltakshaver: Storheim - Seim	Tiltak: Nilshøyden 2MS Bolig	Gnr./Bnr. 172/208	MÅL: 1:100, 1:50	Prosjektnr. 2000-20		
			ANSVARLIG PROSJEKTERENDE: Dakark AS		DATO: 20.01.2020	Org. nr: 976598407
			Leverandør: Seim Bygg AS Nesbrekka 28 Seim 5912		TEGNER: NJR	
TEGNINGENE MÅ IKKE KOPIERES ELLER BENYTTES VED UTFØRELSE AV ARBEIDER UTEN MEDVIRKNING FRA DAKARK AS TEGNINGENE ER IKKE GYLDIG UTEN KVALITETSSIKRINGSYSTEMET TIL DAKARK AS		www.byggmann.no		Tegningsnr. 507		

TEGNINGENE MÅ IKKE KOPIERES ELLER BENYTTES VED UTFØRELSE AV ARBEIDER UTEN MEDVIRKNING FRA DAKARK AS
TEGNINGENE ER IKKE GYLDIG UTEN KVALITETSIKRINGSYSTEMET TIL DAKARK AS



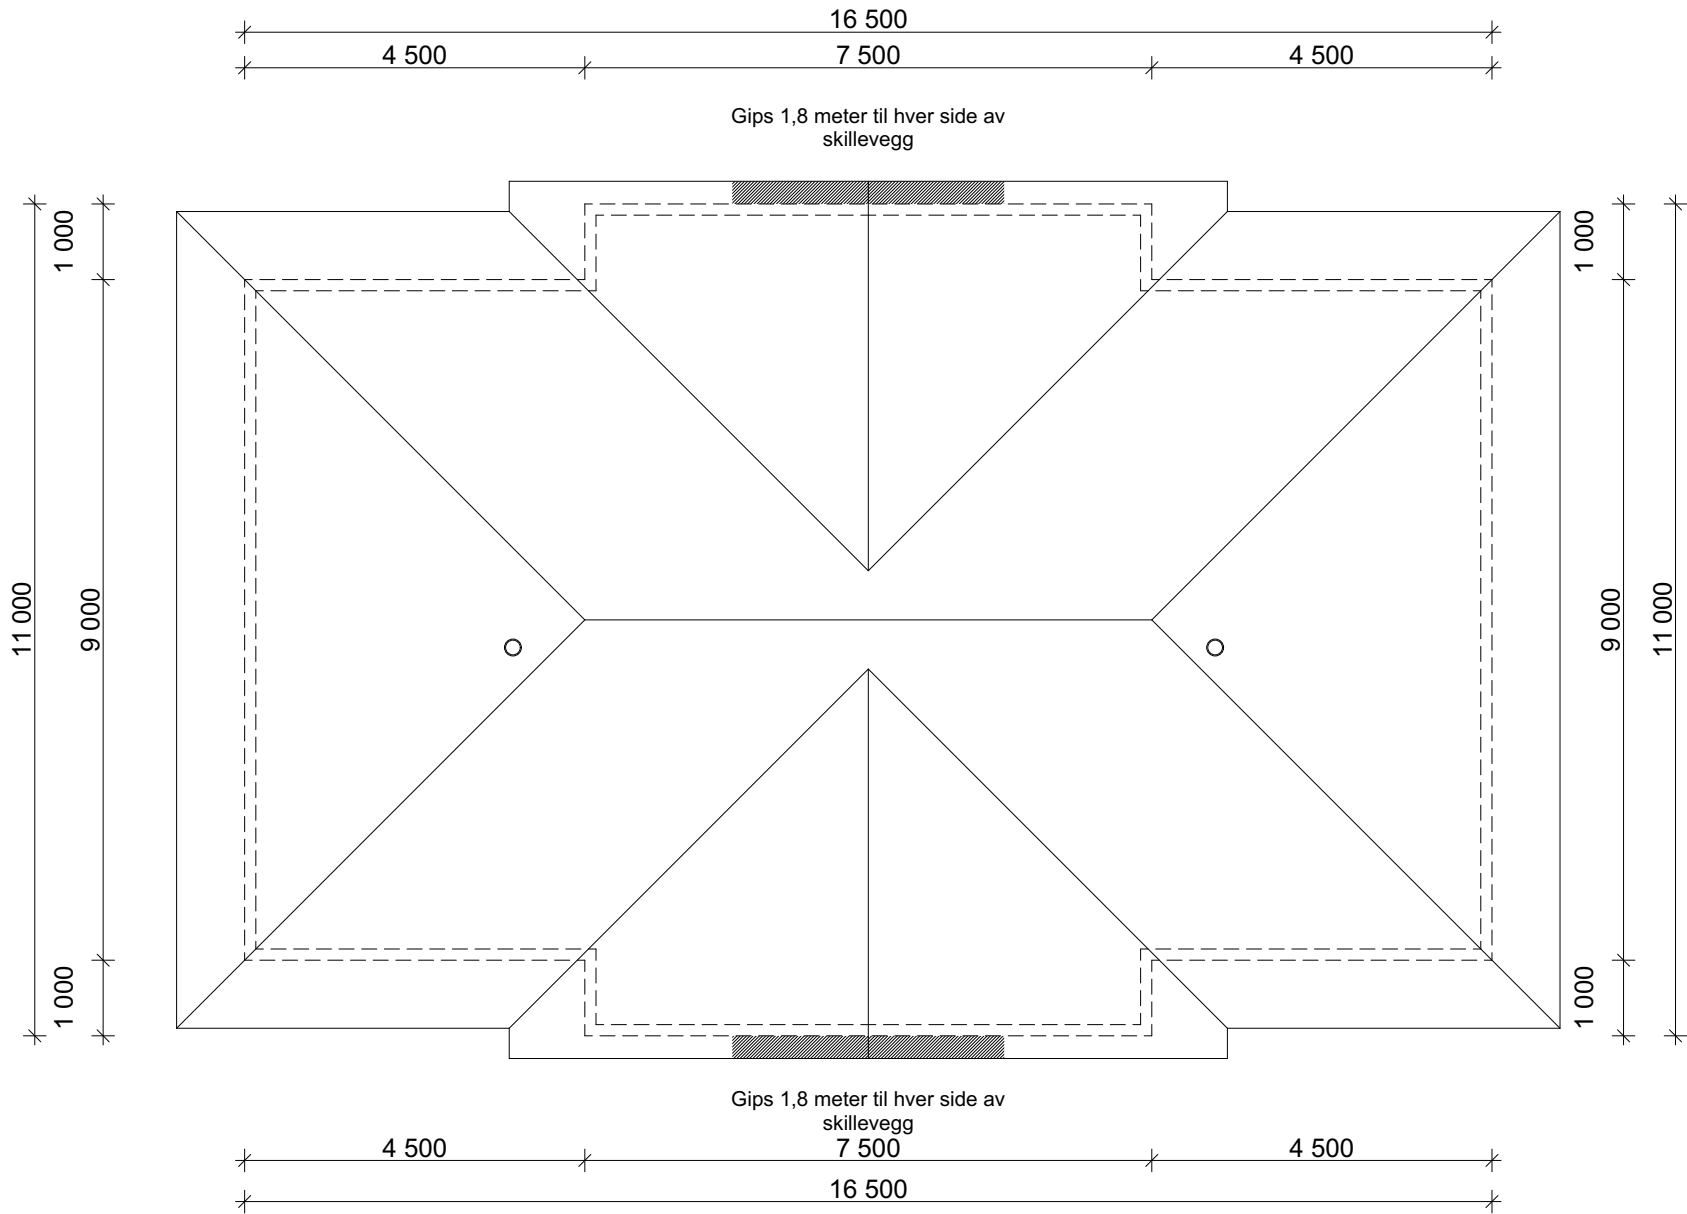

BYGGESØKNADSTEGNING
Takplan

Tiltakshaver: Storheim - Seim	Tiltak: Nilshøyden 2MS Bolig	Gnr./Bnr. 172/208
Leverandør: Seim Bygg AS Nesbrekka 28 Seim 5912	ANSVARLIG PROSJEKTERENDE: Dakark AS	
		A3

TEGNINGENE MÅ IKKE KOPIERES ELLER BENYTTES VED UTFØRELSE AV ARBEIDER UTEN MEDVIRKNING FRA DAKARK AS
TEGNINGENE ER IKKE GYLDIG UTEN KVALITETSIKRINGSYSTEMET TIL DAKARK AS

BYGGMANN®	
MÅL: 1:100	Prosjektnr. 2000-20
DATO: 20.01.2020	Org. nr: 976598407
TEGNER: NJR	
www.byggmann.no	Tegningsnr. 508



GODKJENT FOR
ANSVARRETT

DIREKTORATET FOR BYGGKVALITET



BYGGESØKNADSTEGNING
Perspektiv

Tiltakshaver: Storheim - Seim	Tiltak: Nilshøyden 2MS Bolig	Gnr./Bnr. 172/208
Leverandør: Seim Bygg AS Nesbrekka 28 Seim 5912	ANSVARLIG PROSJEKTERENDE: Dakark AS	A3
TEGNINGENE MÅ IKKE KOPIERES ELLER BENYTTES VED UTFØRELSE AV ARBEIDER UTEN MEDVIRKNING FRA DAKARK AS TEGNINGENE ER IKKE GYLDIG UTEN KVALITETSIKRINGSYSTEMET TIL DAKARK AS		

BYGGMANN®

MÅL:	Prosjektnr. 2000-20
DATO: 20.01.2020	Org. nr: 976598407
TEGNER: NJR	
www.byggmann.no	Tegningsnr. 509



GODKJENT FOR
ANSVARRETT

DIREKTORATET FOR BYGGKVALITET