


LENGDESNITT HYTTE OG ANNEKS

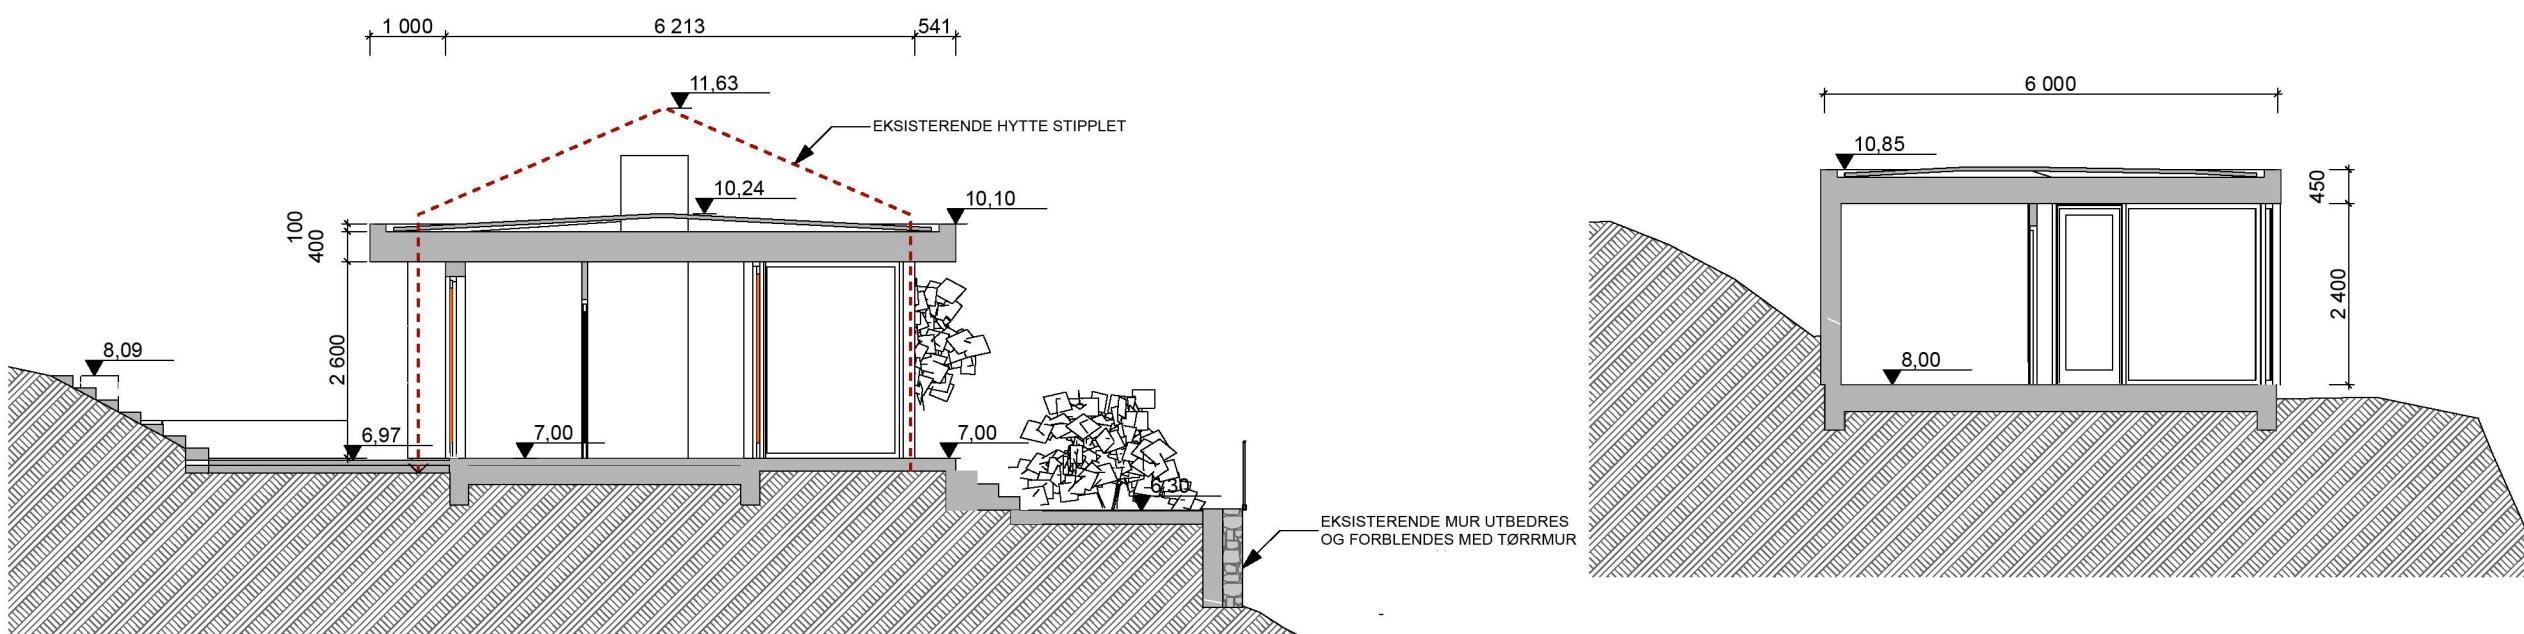

TVERRSNITT HYTTE

TVERRSNITT ANNEKS

Prosjekt	Tiltakshaver:	Gnr/Bnr:
Beitingsvegen 247	Aivon Baretto	gnr 342/bnr 24,79
Fase	Dato:	Prosjekt nr:
Byggemeldingstegning	25.03.2020	Tegner: Kontr:
Tegning	Tegningsnr:	1917 VH
Snitt	Mål	Rev. ID
	A30-01	A3/1:100

ENTIL
ARKIT
EKTER