




Normalprofil Fv.5456 Eidavegen (veg 10000, profil 80)
Vegklasse L1 med tverrprofil = 6,5 m vegbredde med trafikkø, fartsgrense 50km/t
M=1:50 (A1)

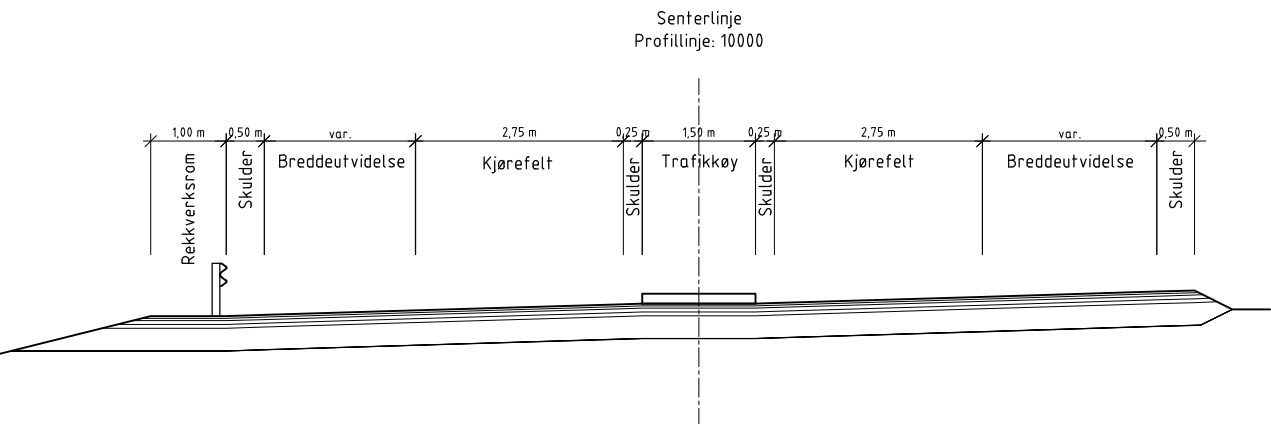


Normalprofil Fv.5456 Eidavegen (veg 10000, profil 180)
Vegklasse L1 med tverrprofil = 6,5 m vegbredde med tosidig fortau, fartsgrense 50km/t
M=1:50 (A1)

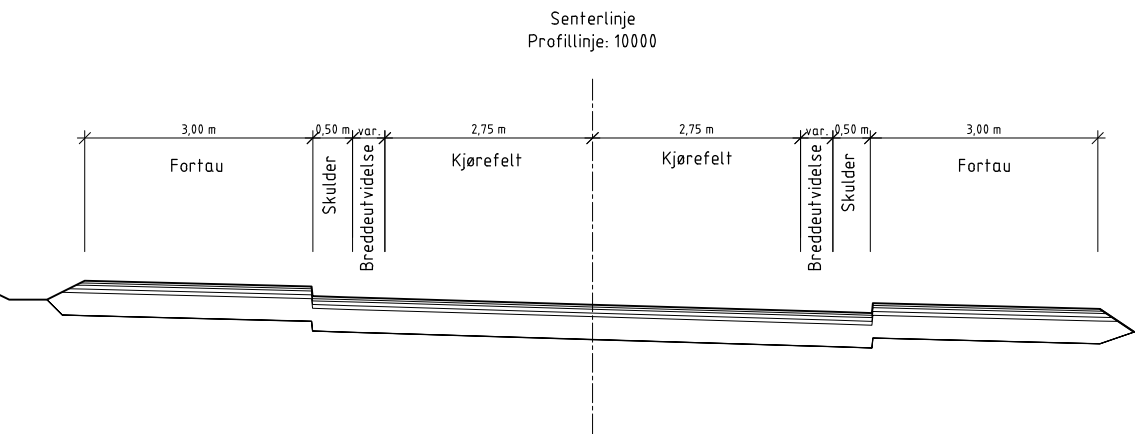


Normalprofil Fv.5456 Eidavegen (veg 10000, profil 230)
Vegklasse L1 med tverrprofil = 6,5 m vegbredde, med ensidig fortau, fartsgrense 50km/t
M=1:50 (A1)

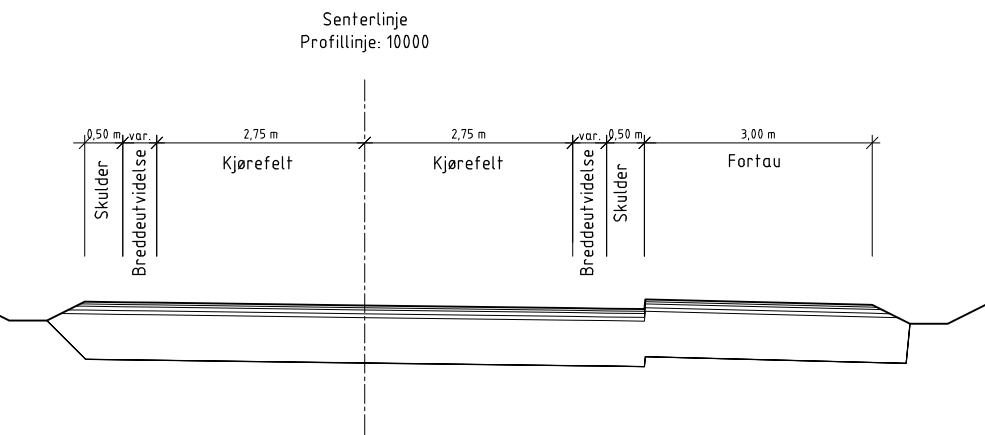

Normalprofil Fv.5456 Eidavegen (veg 10000)
Vegklasse L1 med tverrprofil = 4,0 m vegbredde, med ensidig fortau, fartsgrense 50km/t
M=1:50 (A1)

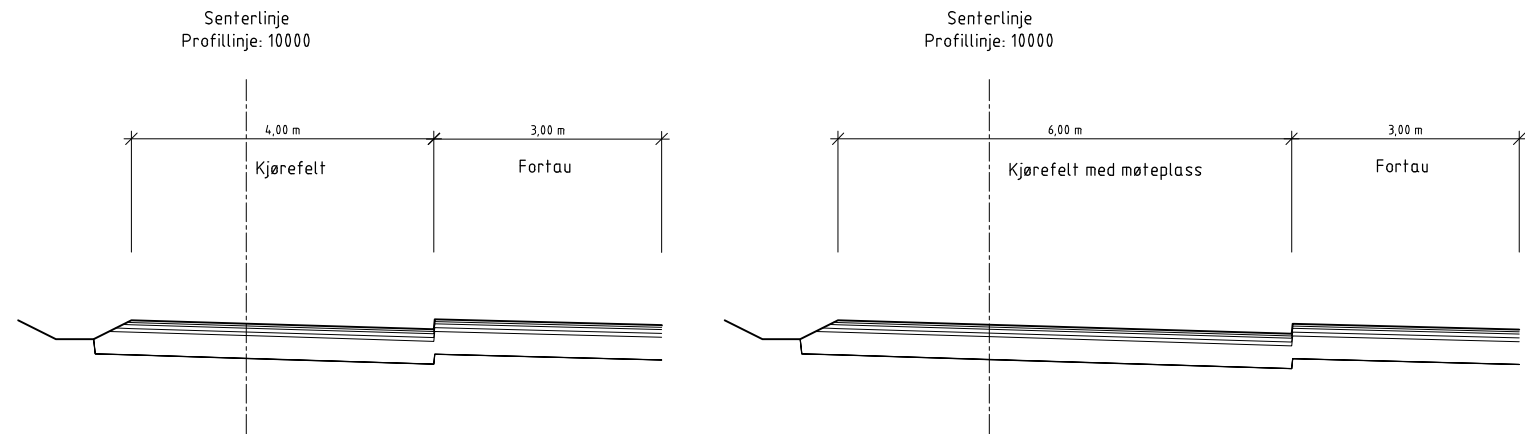


Normalprofil Fv.5456 Eidavegen (veg 10000)
Ved rekkverk og mur
M=1:50 (A1)

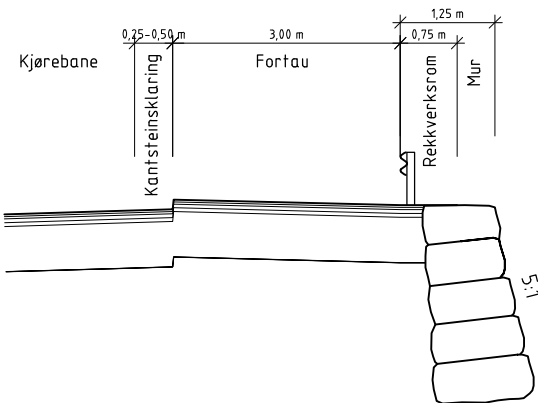

Merknad veg 10000 og 30000
- Stoppsikt Ls=45 m (gateutforming N100)

Normalprofil Fv.5458 Stranda (veg 30000)
Vegklasse L1 med tverrprofil = 6,5 m vegbredde, fartsgrense 50km/t
M=1:50 (A1)

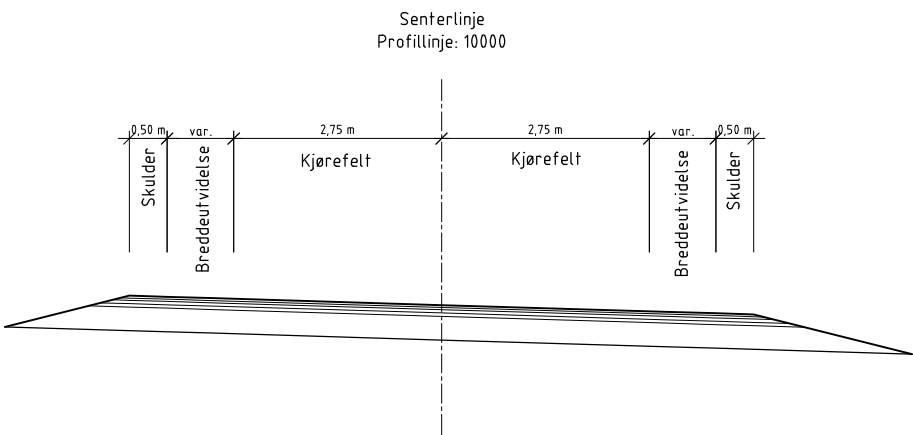

Revisjon	Revisjonen gjelder	Utarb	Kontr	Godkjent	Rev. dato
 Statens vegvesen		Tegningsdato 10.06.2020			
Områdeplan for Østereidet		Bestiller Trude Langedal			
Fv.5456 Eidavegen og Fv.5458 Stranda		Produsert for Alver kommune			
Normalprofil		Prosjektnummer			
Veg 10000 og 30000		Prosjektfasennummer			
		Arkivreferanse			
		Målestokk A1-format 1:50 (1:100 i A3)			
		Koordinatsystem EUREF89 UTM32 / NN2000			
Utarbeidet av	Kontrollert av	Godkjent av	Konsulentarkiv	Tegningsnummer / revisjonsboks	
AGG/FMS	RBS	TOAA	10204642	F001	