


0:\10204\10204642-01\10204642-01 RIVEG\10204642-01-04- TEGNINGER\lay_U_Tverrprofil U01.dwg - Layout: U001

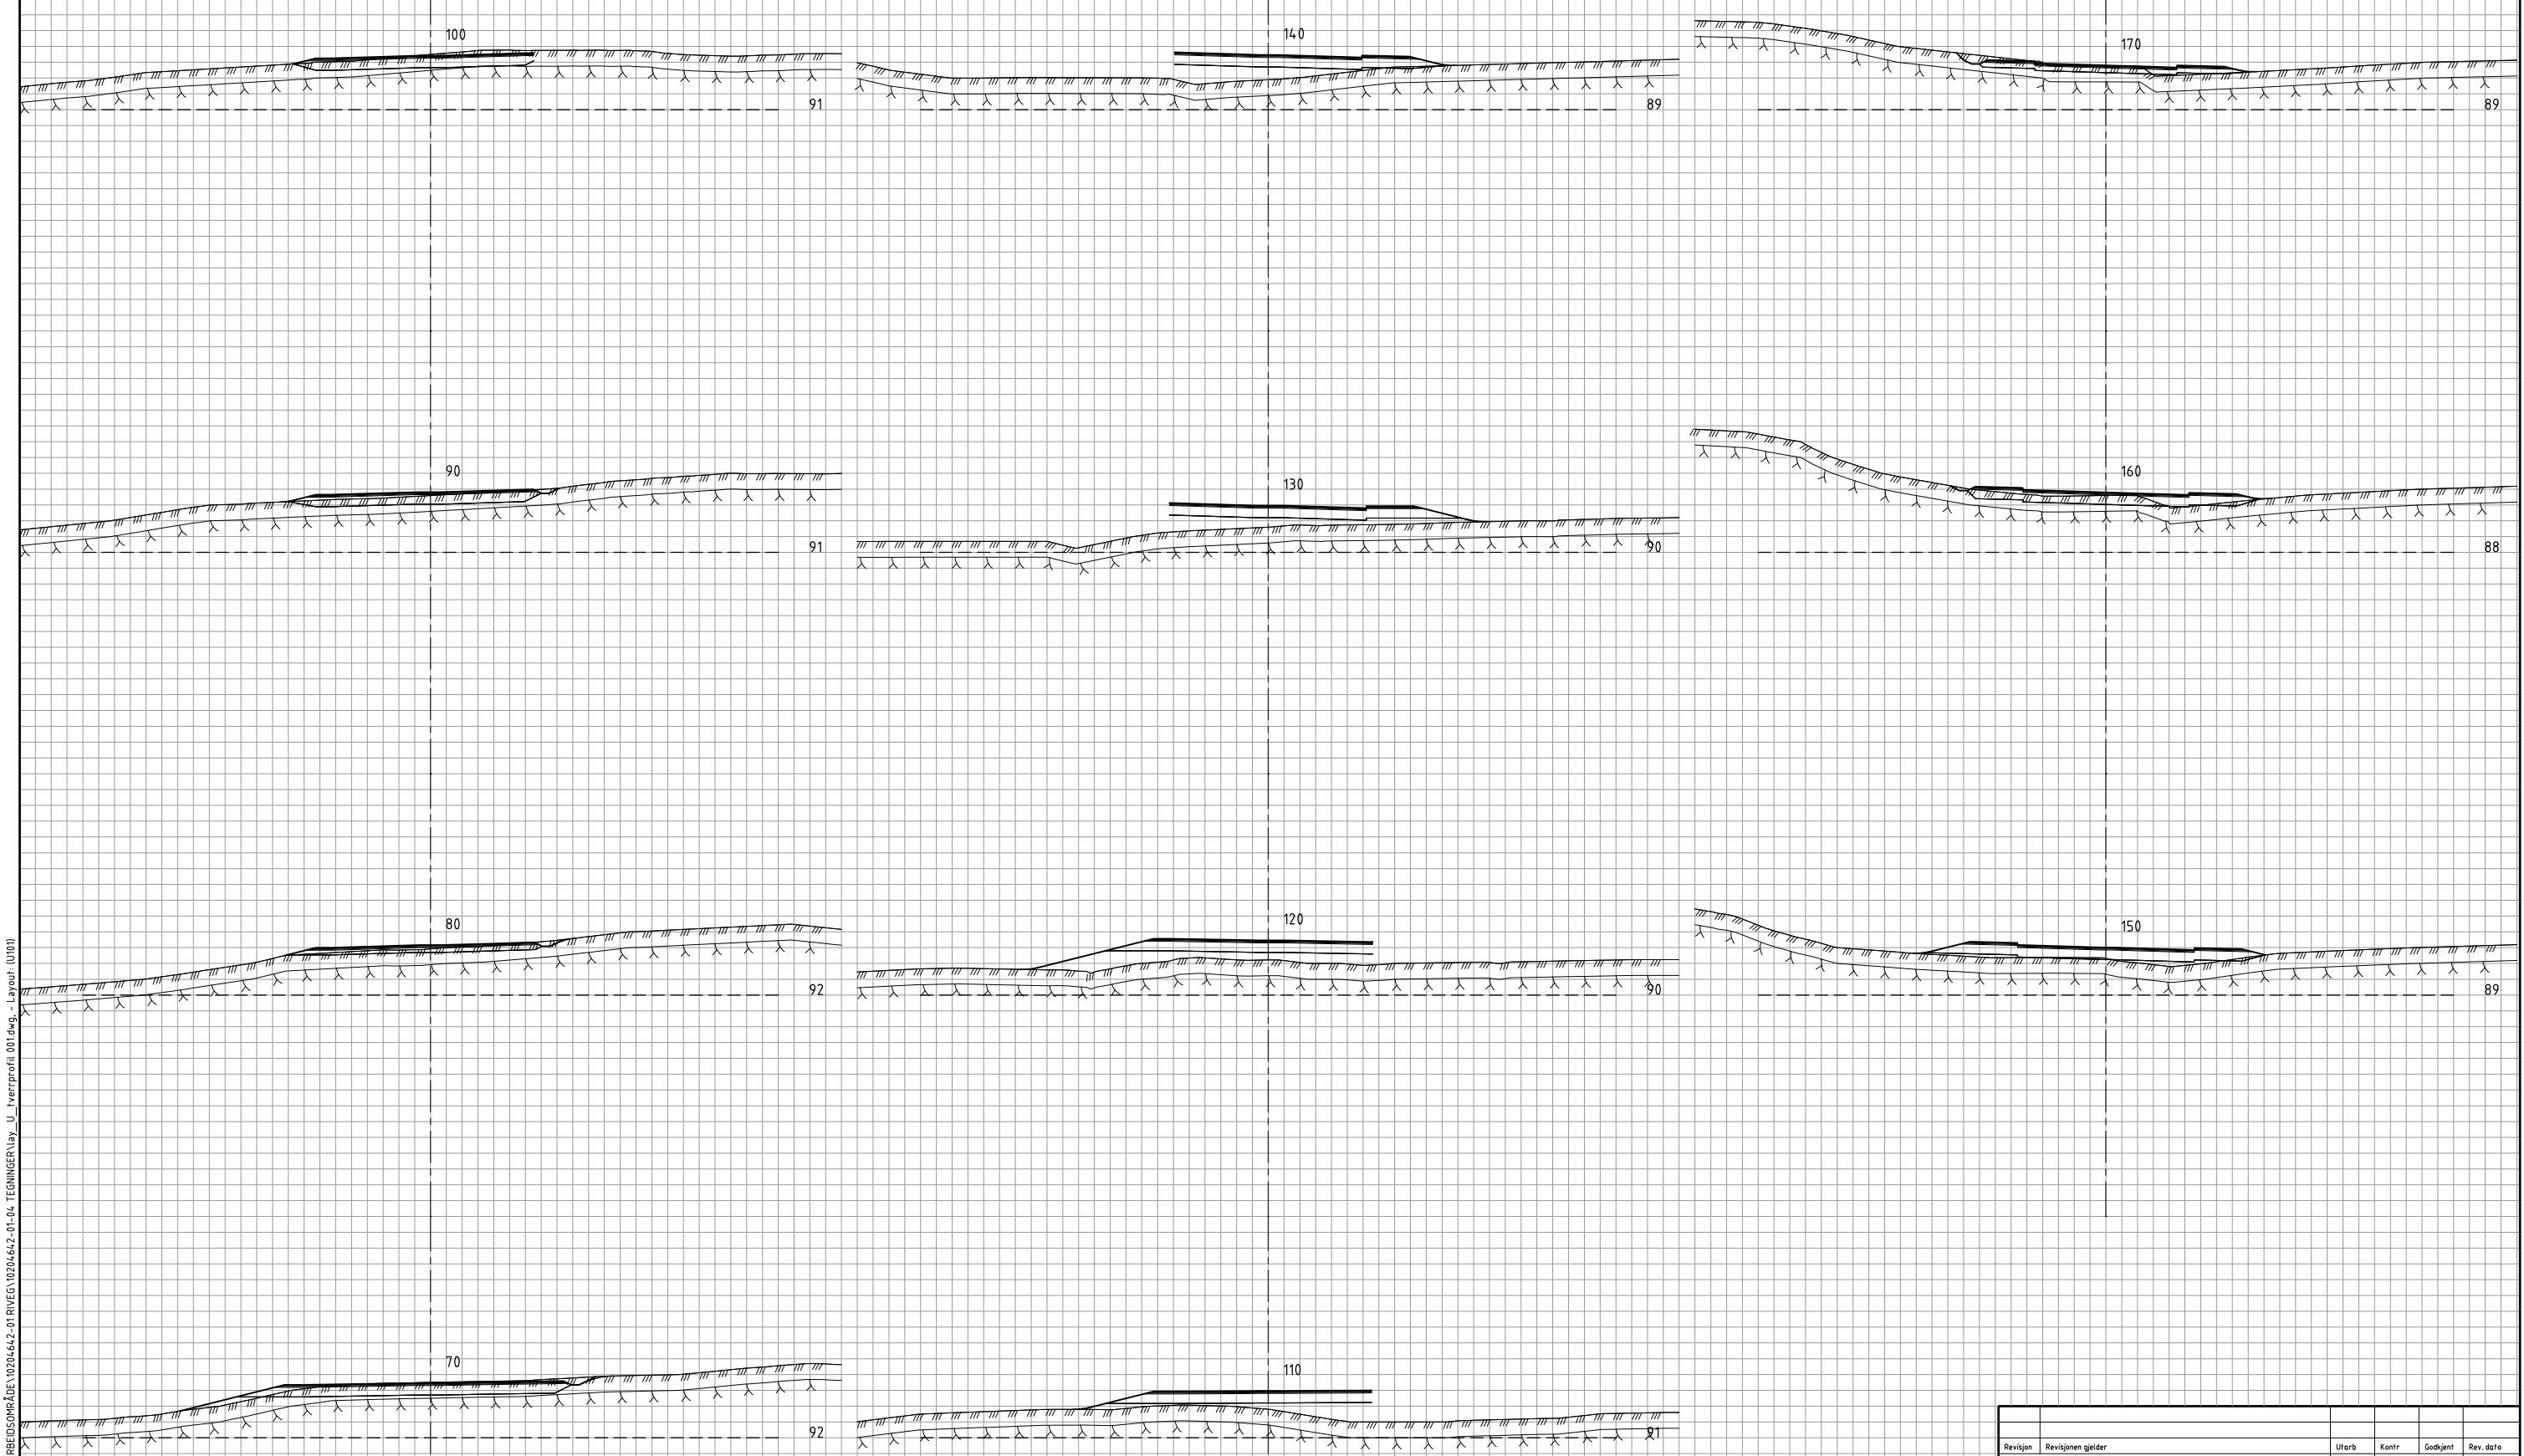

Revisjon		Revisjonen gjelder		Utarb	Kontr	Godkjent	Rev. dato
 Områdeplan for Østereidet Fv.5456 Eidavegen Tverrprofiler profil 70 - 170 Veg 10000		Tegningsdato		10.06.2020			
		Bestiller		Trude Langedal			
		Produsert for		Alver kommune			
		Produsert av		Multiconsult			
		Prosjektnummer		10204642			
		Prosjektfasennummer					
		Arkivreferanse					
		Målestokk A1-format		1:200			
		Koordinatsystem		EUREF89 UTM32 / NN2000			
Utarbeidet av		Kontrollert av		Godkjent av		Konsulentarkiv	
FMS		RBS		TOAA		10204642	
						Tegningsnummer /	
						revisjonsbokstav	
						U101	