

Forbehold: Det tas forbehold om mulig nedforet himling av de tekniske føringer. Arealer er beregnet ut fra tegning og er oppgitt i iht. NS3940.

Tekniske forhold i bygningsmessig utførelse kan påvirke arealer og høyder i mindre grad.

Nytt hus/
fasade

Arealberegninger i iht. NS 3940	Bruksareal BRA kvm		
	Pretasje	Areal over bruket areal og garanter	Sum BRA
Underetasje	84,0	281	112,1
1. etasje	88,0	0,0	88,0
SUM:	172,0	281	200,1
BYA:	126,0	0,0	126,0

2	10.06.2020	Utv kledning	Tommy Skog
1	05.06.2020	Div endringer	TS

Dato:	12.05.2020	Arkitekt:	NHB/HR	Index
Tegn.:				

TS
Forhandler:

Tiltakshaver:

NHB VEST AS
Veråsveien 169

Gnr: 108 Bnr: 71/26

type	Prosjekt nr.
HJERTÅS	20146





BOLIGSYSTEM AS
STIKLESTADVEIEN 3, 7041 TRONDHEIM
tel.: 73874650, fax.: 73874659, www.nhb.no

PLAN OG SNITT


Málestokk	Tegningar nr.
-----------	---------------

1: 100

KOPIERING ELLER ULOVLIG BRUK AV TEGNINGER MEDELØPER ERSTATTINGSANSVAR

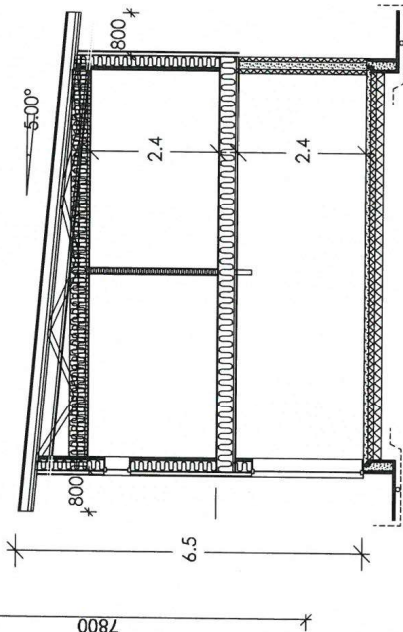 

SNITT A-A

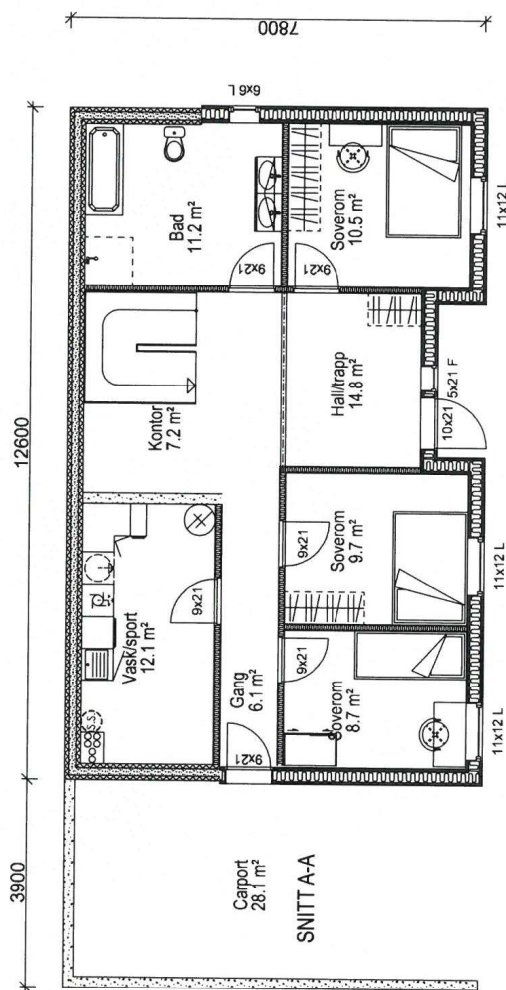

PLAN U ETG.




BRA
84.0 m²

BYA
126.0 m²

MERKNADER:

Forbehold: Det tas forbehold om mulig nedforet himling pga tekniske føringer. Arealer er beregnet ut fra tegning og er oppgitt i hht. NS3940.
Tekniske forhold i bygningsmessig utførelse kan påvirke arealer og høyder i mindre grad.

(E2)
Nytt hus
fasade

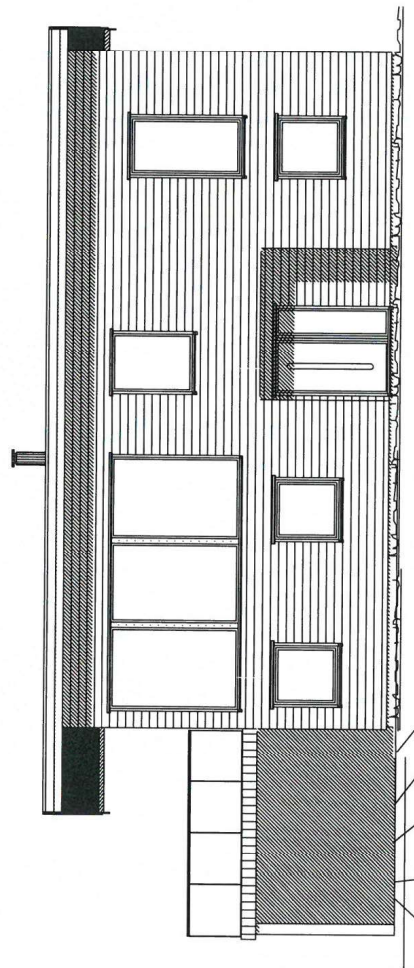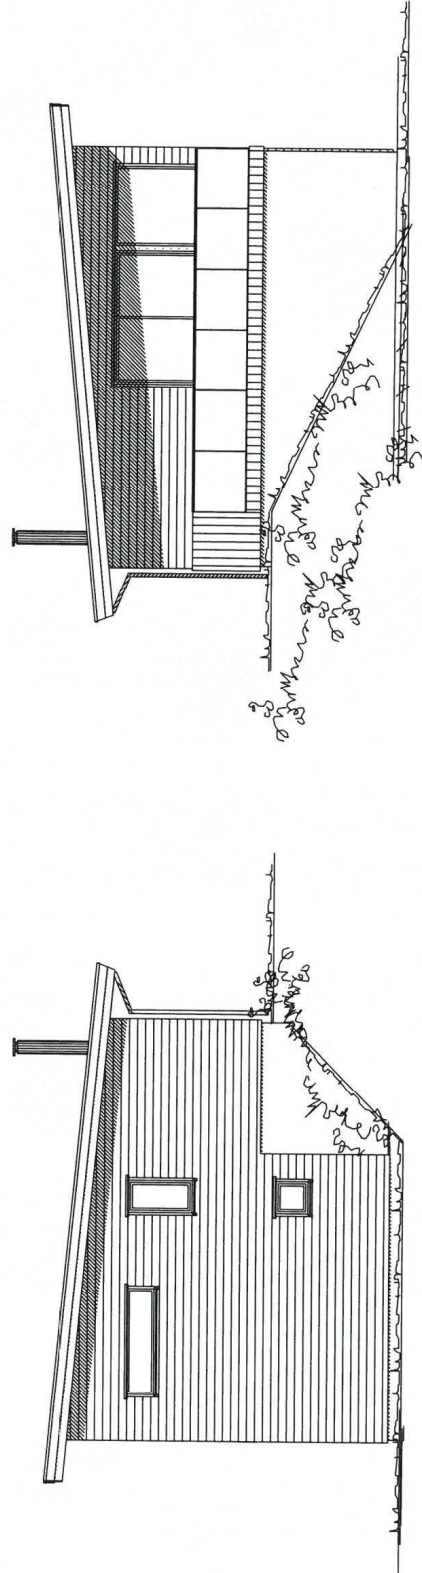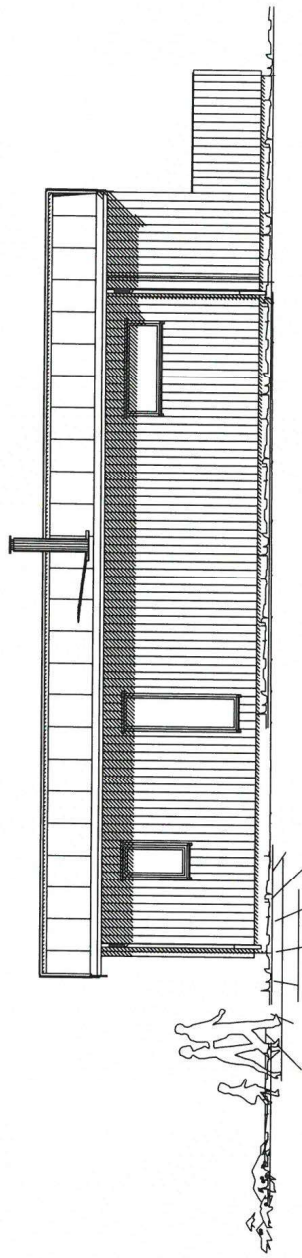

Rev	Dato	Tekst	Tegn.	Kont.
Dato:	12.05.2020	Akksept:	NHB/HR	Index
Tegn.:				

TS
Forhandler:
Tilakshaver:
NHB VEST AS
Verdsveien 169

Gnr: 108 Bnr: 71/26
Type: HJERTÅS
Prosjekt nr: 20146

Norske Hus
BOLIGSYSTEM AS
STIKLESTADVEIEN 3, 7041 TRONDHEIM
tel.: 73874650, fax.: 73874659, www.nhb.no

FASADER	Målestokk	Tegningsnr.	Index
	1: 100		