

Nabovarsel

sendes til berørte naboer og gjenboere

Ved riving skal kreditorer med pengeheftelser i eiendommen varsles, pbl § 21-3

Nullstill



Til (nabo/gjenboer)			
Kurt Gaustad			
Ådlandsvegen 695			
5919 Frekhaug			

Som eler/fester av:			
Gnr.	Bnr.	Festenr.	Seksjonsnr.
339	3		
Eiendommens adresse			
Ådlandsvegen 695 5919 Frekhaug			

Tiltak på eiendommen:			
Gnr.	Bnr.	Festenr.	Seksjonsnr.
339	19 / 52		
Eiendommens adresse			
Gaustad 18			
Postnr.	Poststed		
5919	Frekhaug		
Kommune			
Alver			
Eier/fester			
Karin og Roald Angelfoss			

Det varsles herved om				
☐ Nybygg	☒ Anlegg	☐ Endring av fasade	☐ Riving	
☐ Påbygg/tilbygg	☐ Skilt/reklame	☐ Innhegning mot veg	☐ Bruksendring	
☐ Midlertidig bygning, konstruksjon eller anlegg	☐ Antennesystem	☐ Oppretting/ending av matrikkelenhet (eiendomsdeling) eller bortfeste	☒ Annet	
Dispensasjon etter plan- og bygningsloven kapittel 19				
☐ Plan- og bygningsloven med forskrifter	☐ Kommunale vedtekter	☐ Arealplaner	☐ Vegloven	Vedlegg nr. B -

Arealdisponering		
Sett kryss for gjeldende plan		
☐ Arealdel av kommuneplan	☐ Reguleringsplan	☐ Bebyggelsesplan
Navn på plan		

Beskriv nærmere hva nabovarslet gjelder	
Nedsetting av minirensanlegg med tilhørende ledningsnett. Omlegging av vegtrase.	
Vedlegg nr. Q -	

Spørsmål vedrørende nabovarsel rettes til			
Foretak/tiltakshaver			
Roald Angelfoss			
Kontaktperson, navn	E-post	Telefon	Mobil
Roald Angelfoss	roald@kyrre-bergen.no		90836857
Søknaden kan ses på hjemmeside: (ikke obligatorisk):			

Merknader sendes til	
Eventuelle merknader skal være mottatt innen 2 uker etter at dette varsel er sendt. Ansvarlig søker/tiltakshaver skal sammen med søknad sende innkomne merknader og redegjøre for ev. endringer.	
Navn	Postadresse
Roald Angelfoss	Nordnesbakken 5
Postnr. Poststed	E-post
5005 Bergen	roald@kyrre-bergen.no

Vedlegg			
Beskrivelse av vedlegg	Gruppe	Nr. fra - til	Ikke relevant
Dispensasjonssøknad/vedtak	B	—	☒
Situasjonsplan	D	1 —	☐
Tegninger snitt, fasade	E	—	☒
Andre vedlegg	Q	—	☒

Underskrift		
Sted	Dato	Underskrift ansvarlig søker eller tiltakshaver
Gaustad	5.8.2020	
		Gjentas med blokkbokstaver Roald Angelfoss

A. Kvittering for nabovarsel - Levert personlig

Behold original og send kopi til kommunen
sammen med byggesøknad



Fylles ut av deg som nabovarsler

Eiendommen jeg skal gjøre noe på:

Adresse: Gaustad 18	Gårdsnr: 339	Bruksnr: 19/52
Postnr/sted: 5919 Frekhaug	Festenr:	Seksjonsnr:
Kommune: Alver		

Navn på alle eiere (eller festere) av naboeiendom:

Eier/fester: Kurt Gaustad

Eier/fester:

Naboens eiendom:

Adresse: Ådlandsvegen 695	Gårdsnr: 339	Bruksnr: 3
Postnr/sted: 5919 Frekhaug	Festenr:	Seksjonsnr:
Kommune:		



Fylles ut av deg som mottar nabovarsel.

Alle eiere/festere må signere.

Signer her for å bekrefte at du har mottatt nabovarselet (obligatorisk)

Jeg bekrefter at jeg har mottatt nabovarselet

Dato: 5.8.20	Underskrift: Kurt Gaustad.
---------------------	-----------------------------------

Dato:	Underskrift:
-------	--------------

Signer her i tillegg hvis du samtykker til bygge/rive-planene (frivillig)

Jeg har ingen merknader og samtykker til planene

Dato: 5.8.20	Underskrift: Kurt Gaustad.
---------------------	-----------------------------------

Dato:	Underskrift:
-------	--------------

Alver Kommune



OBS OBS!

Offentlige eigarar av veggrunn til riks- og fylkesvegar kan både være oppgjeve i denne nabolista som Samferdselsdepartementet, Vegdirektoratet, Hordaland fylkeskommune og Statens vegvesen.

Men, nabovarsel til veggrunn til riks- og fylkesveg skal alltid berre sendast til "Eigars kontaktinstans":

Statens vegvesen

Askedalen 4

6863 Leikanger

Naboliste for eiendom: 4631 - 339/19

Eiere:

Eiendom	Navn	Rolle	Personstatus
4631 - 339/19	ANGELFOSS KARIN HELENE	Hjemmelshaver (H)	Bosatt i Norge
Adresse		Poststed	
NORDNESBAKKEN 5		5005 BERGEN	

Eiendom	Navn	Rolle	Personstatus
4631 - 339/19	ANGELFOSS ROALD	Hjemmelshaver (H)	Bosatt i Norge
Adresse		Poststed	
NORDNESBAKKEN 5		5005 BERGEN	

Naboer:

Eiendom	Navn	Rolle	Personstatus
4631 - 339/3	GAUSTAD KURT	Hjemmelshaver (H)	Bosatt i Norge
Adresse		Poststed	
ÅDLANDSVEGEN 695		5919 FREKHAUG	

Eiendom	Navn	Rolle	Personstatus
4631 - 339/52	ANGELFOSS KARIN HELENE	Hjemmelshaver (H)	Bosatt i Norge
Adresse		Poststed	
NORDNESBAKKEN 5		5005 BERGEN	

Eiendom	Navn	Rolle	Personstatus
4631 - 339/52	ANGELFOSS ROALD	Hjemmelshaver (H)	Bosatt i Norge
Adresse		Poststed	
NORDNESBAKKEN 5		5005 BERGEN	

SITUASJONSKART

Gnr/Bnr: Gnr 339 bnr 3
Adresse:
Eigar/søkar:

Kvalitet : FKB-B

Gjeldande plan :
Planformål :

Vår referanse: HOK


Sign.



Målestokk: 1:500
Dato: 27.08.2020



	Gjerde		Bolighus
	Usikker eigedomsgrense		Andre bygg
	Målt eigedomsgrense		

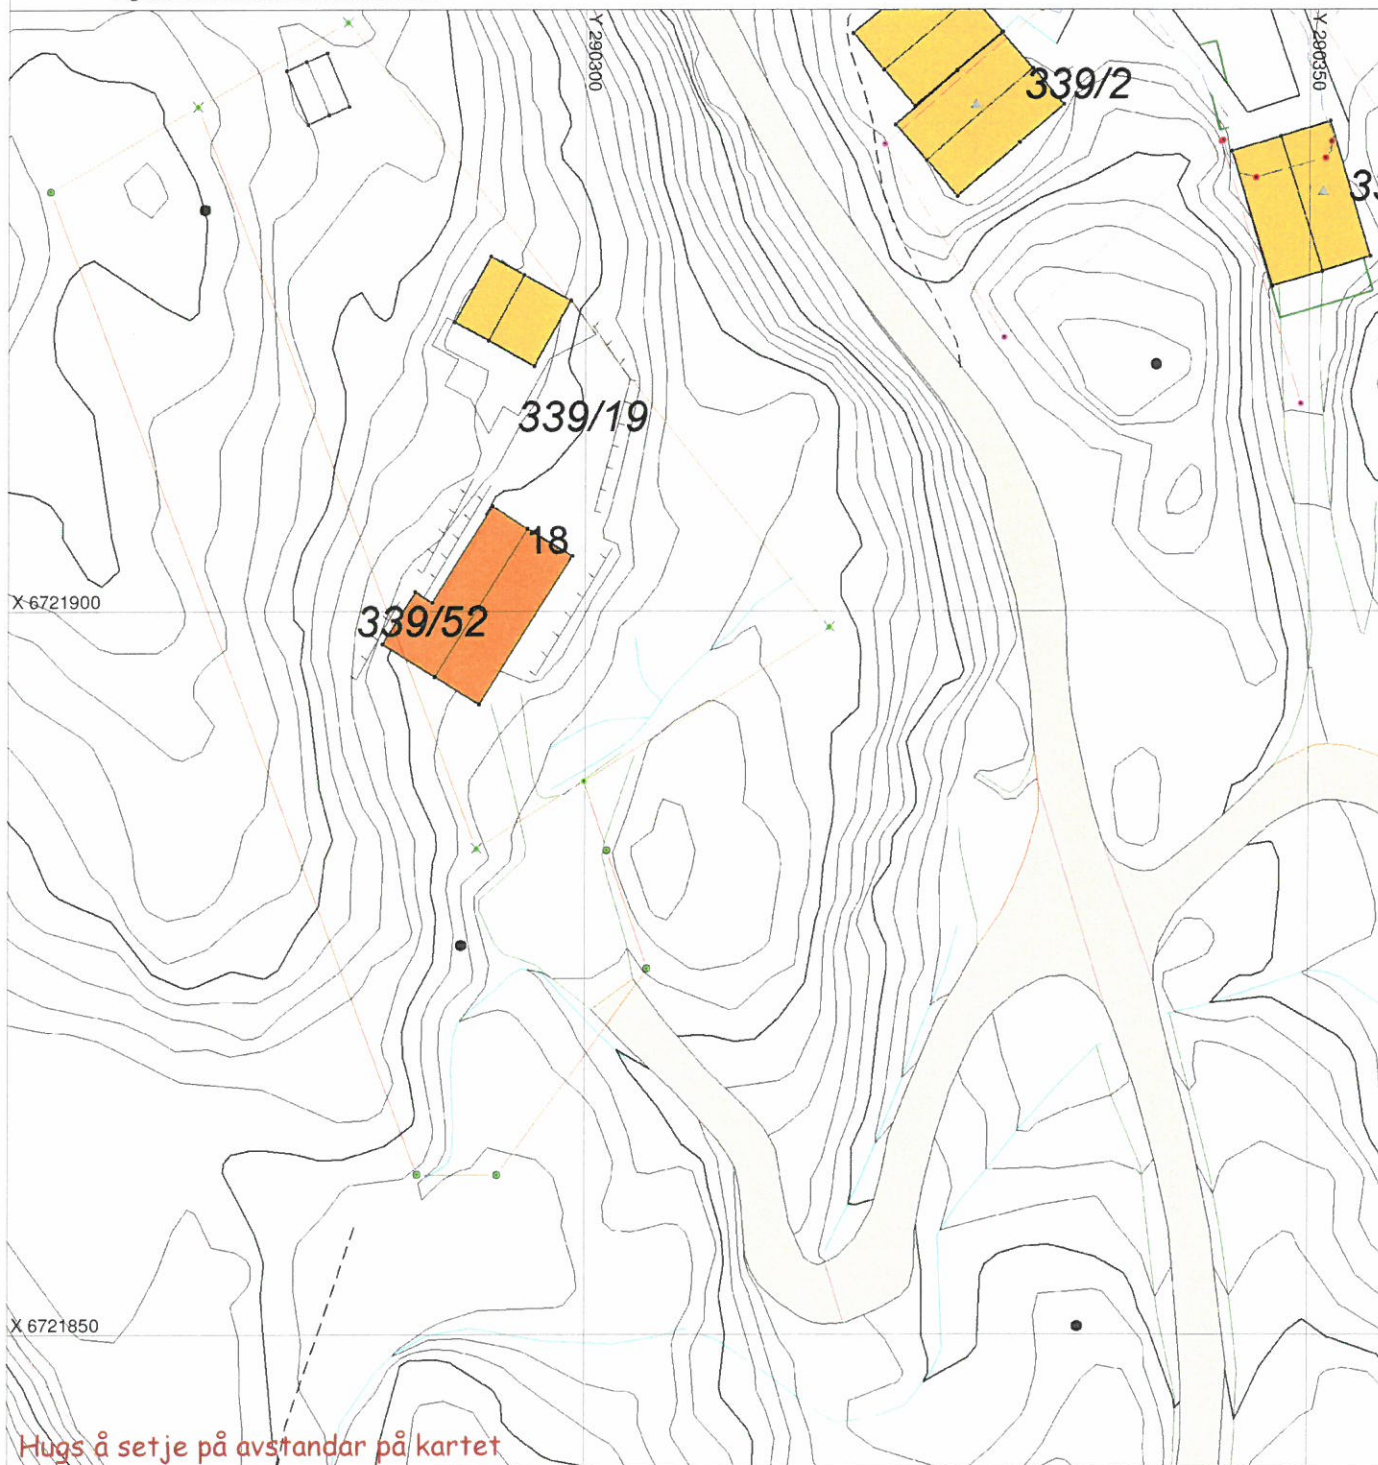

Hugs å setje på avstandar på kartet

SITUASJONSPLAN



Tiltak

Underskrift Situasjonsplan

Dato