


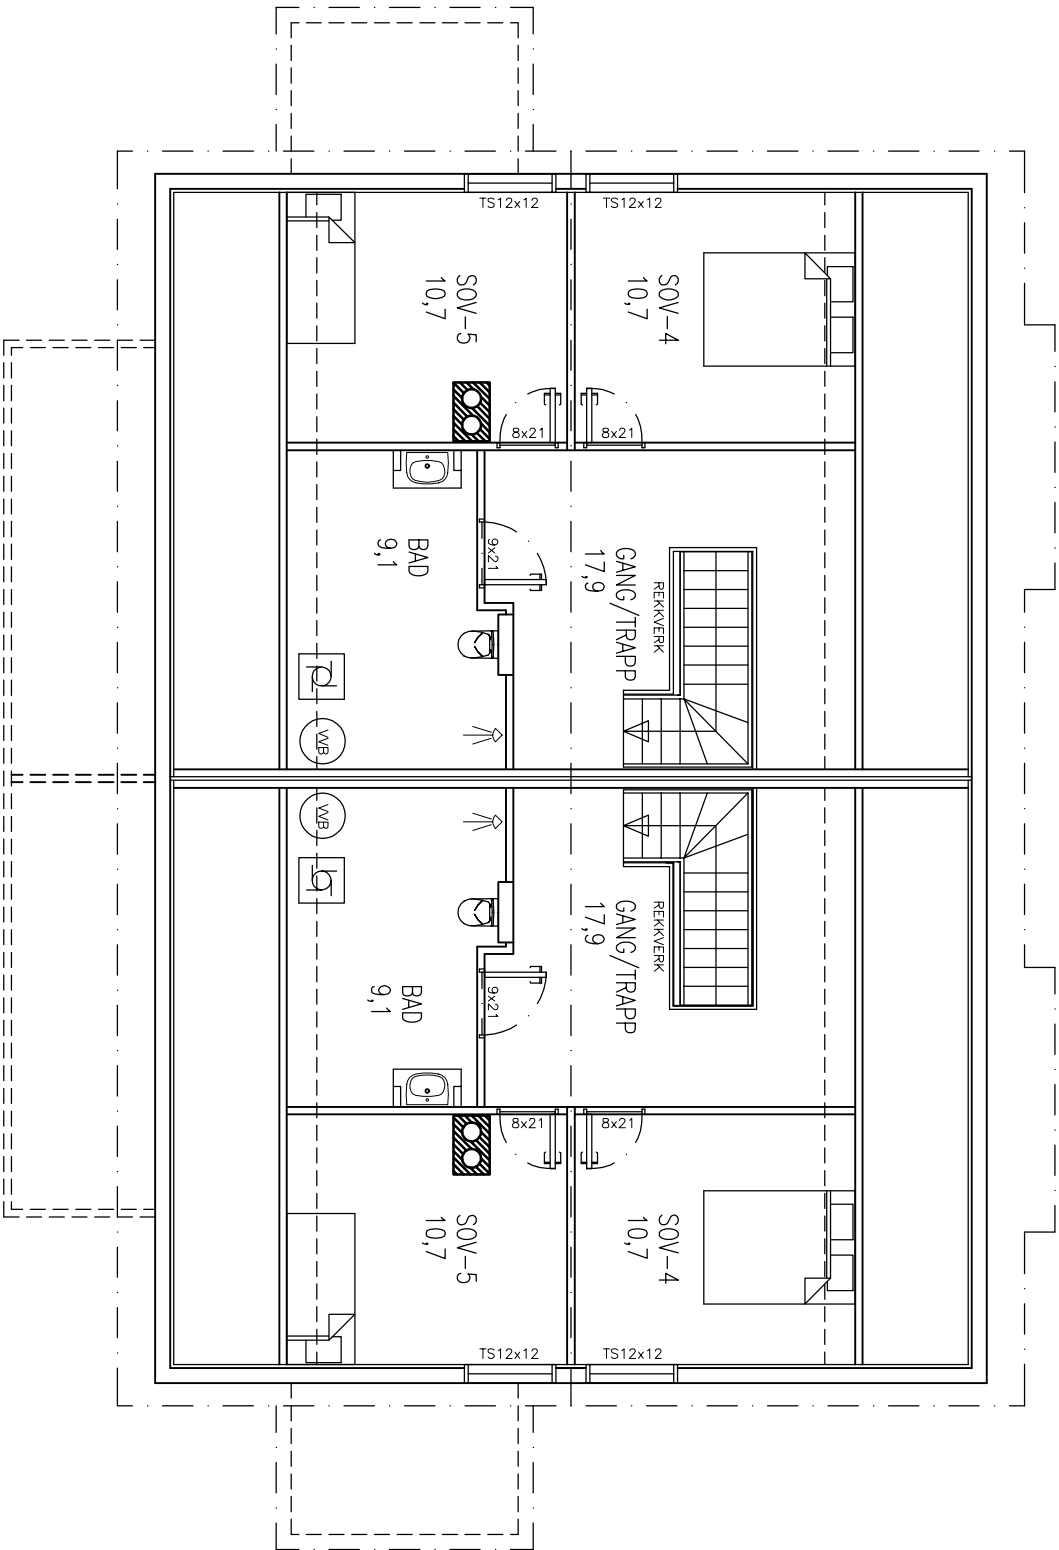

LOFTSPLAN

NBI: DERSOM ANNET IKKE ER BESKREVET, KAN TEGNINGEN KUN BRUKES SOM ANMELDESESTEGNING. I BYGESAK. ARBEIDSTEGNINGER MÅ LEVERES SEPARAT.	
07.09.20/LAH	
26.03.20/LAH	
DATE/SIGN	
OBS! * TEGNINGEN KAN PRINTES I FEIL SKALA * IKKE TA MÅL DIREKTE PÅ TEGNING * BRUK BARE OPPGITTE MÅL	
I HENHOLD TIL LOWERK ER DENNE TEGNINGEN ARKOCONSULT AS SIN EIENDOM. DENNE TEGNINGEN KAN IKKE BLI BRUKT, OFFENTLIGGJORT ELLER GIS VIDERE TIL TREDJEPART UTEN VÅRT SKRITLIGE SAMTYKKE. OVERTREDELSE AV DETTE KAN SØKSMÅL.	
REVISION/DATE: B/07.09.20	
PROJECT NO.: 2018091	
DRAWING NO.: 59318091A74	
GBNR. 477/79, ALVER LOFTSPLAN	
SCALE: 1:100	
FORMAT: A3	
DRAWN: LAH	
DATE: 03.09.20	
CHECKED: PKT	
DATE: 03.09.20	
ARKOCONSULT AS, Postboks 103, 5291 Vålestrf. Tel.: 56390003 – Fax.: 56191130 – Mob.: 93241511 Mail: post@arkoconsult.no – Org.nr.: 918269665 MVA	
B	
RETTET GBNR, KOMMUNE	
A	
INNREDET LOFT, AREAL	
REV.	
DESCRIPTION	