


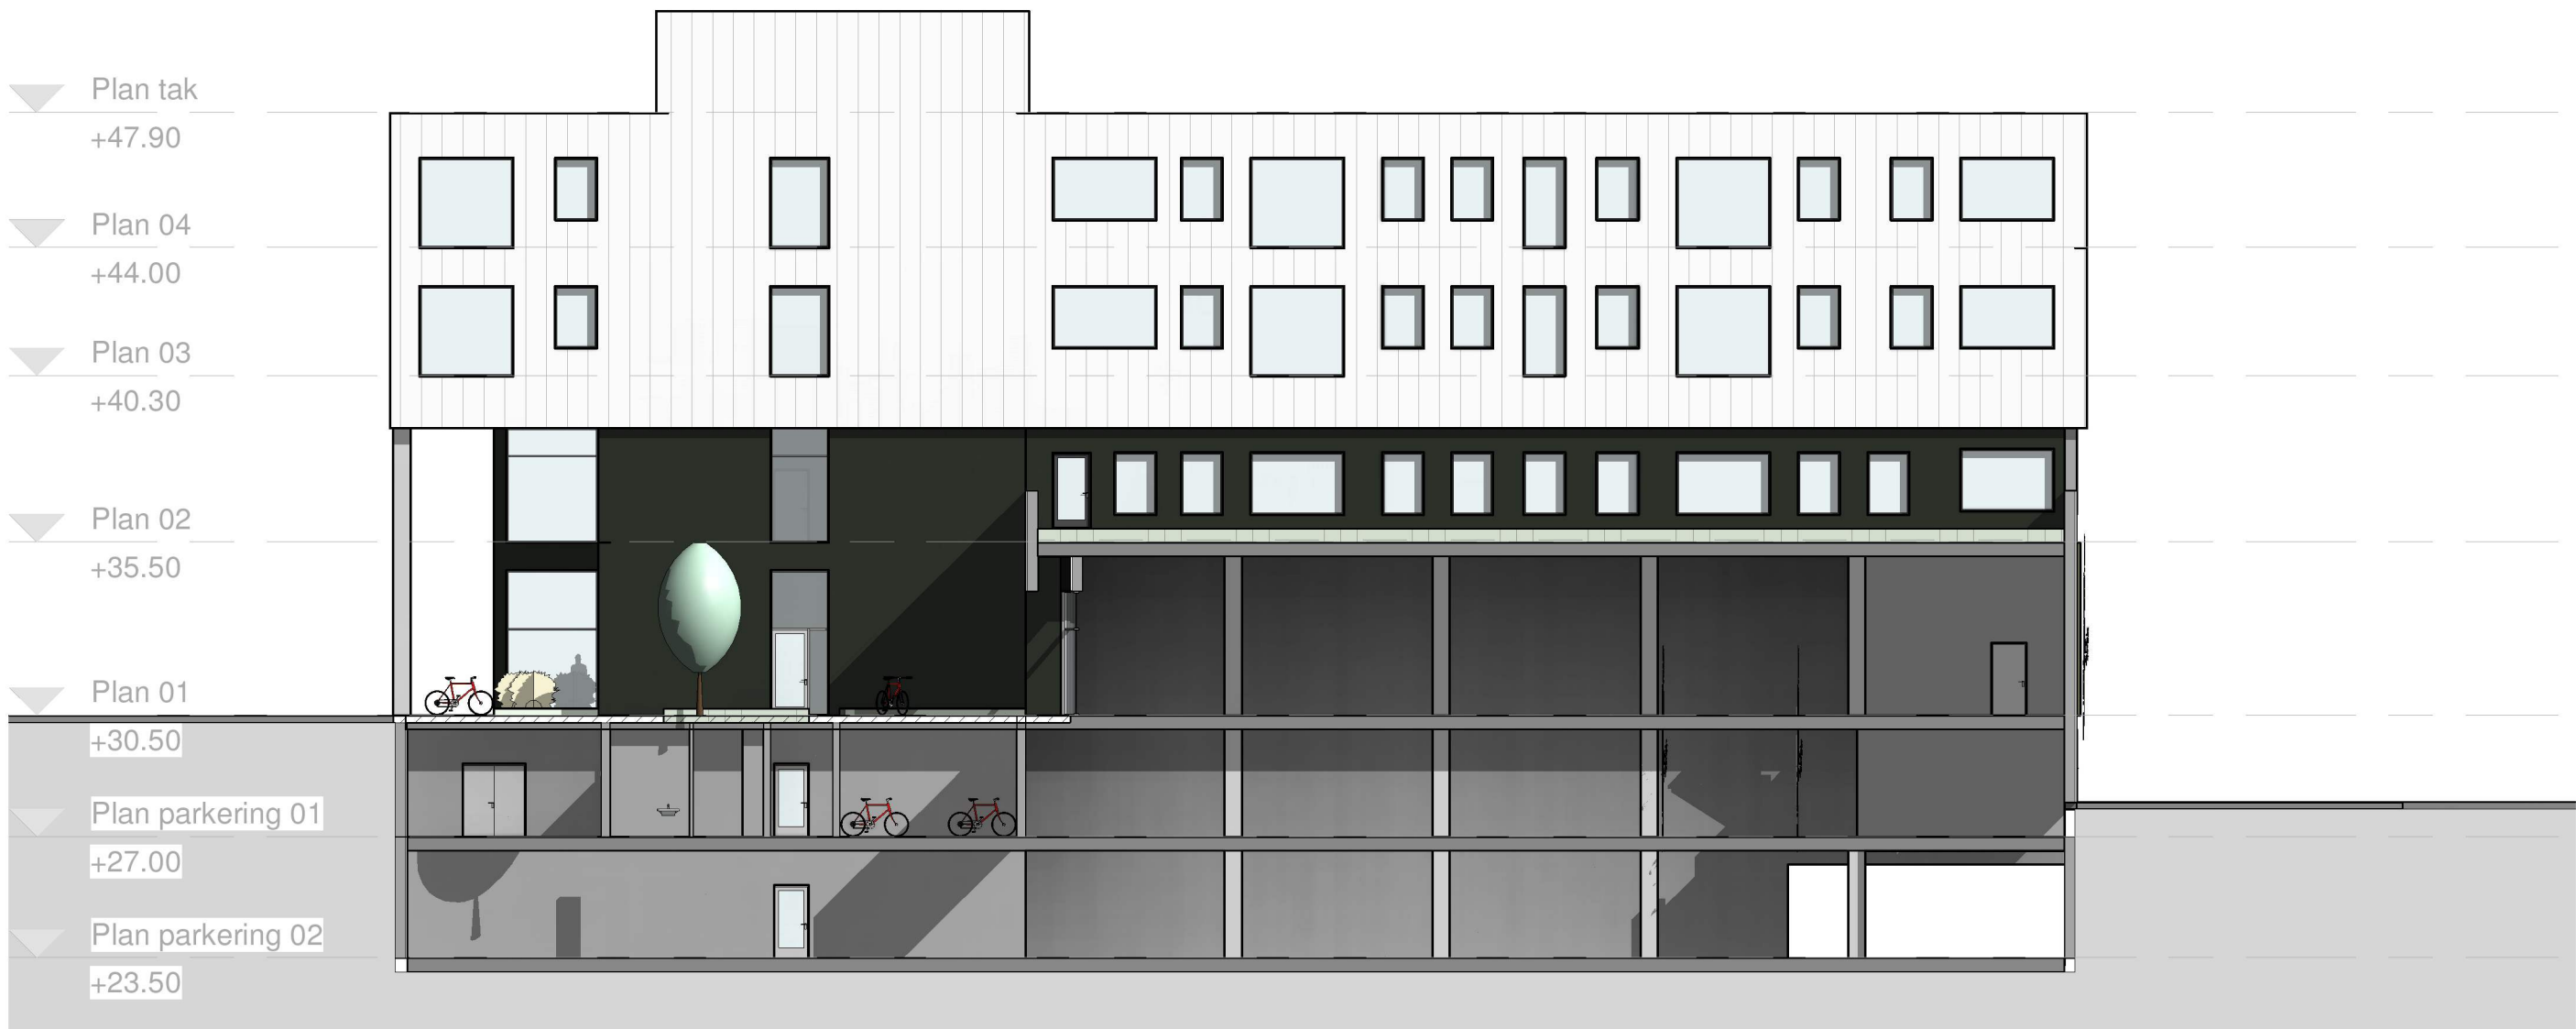

Fasade Nord-vest
1 : 200



Fasade Sør-vest 01
1 : 200



Fasade Sør-vest 02
1 : 200

Vedlegg E10

Rev.	Dato	Tilsett		Tegn. Kont.
Tegningsnummer (Fag/ Tegn. type/ Løpnr.):				Prosjektnr.:
A2.41.01				646
Prosjekt:				
Kvassnesveien 27				
188/136				
Tilskottshaver:				
Coop Hordaland				
Eiendom SA				
SE arkitektur AS				
Besøks- og postadresse:				
Wernersholmvegen 49, 5232 Paradis				
Tlf: 55 98 70 20 E-post: firma@se-arkitektur.no				
Fase:		Tegnet:	Kontrollert:	
Forprosjekt		LR	GB	
Prosjektnr.:	Dato:	Målestokk:	Format:	
646	10.02.2020	1:200	A1	
Tegningsnavn				
Fasade mot nord-vest, sør-vest 01, sør-vest 02				
Tegningsnummer (Fag/ Tegn. type/ Løpnr.):				Rev.:
A2.41.01				