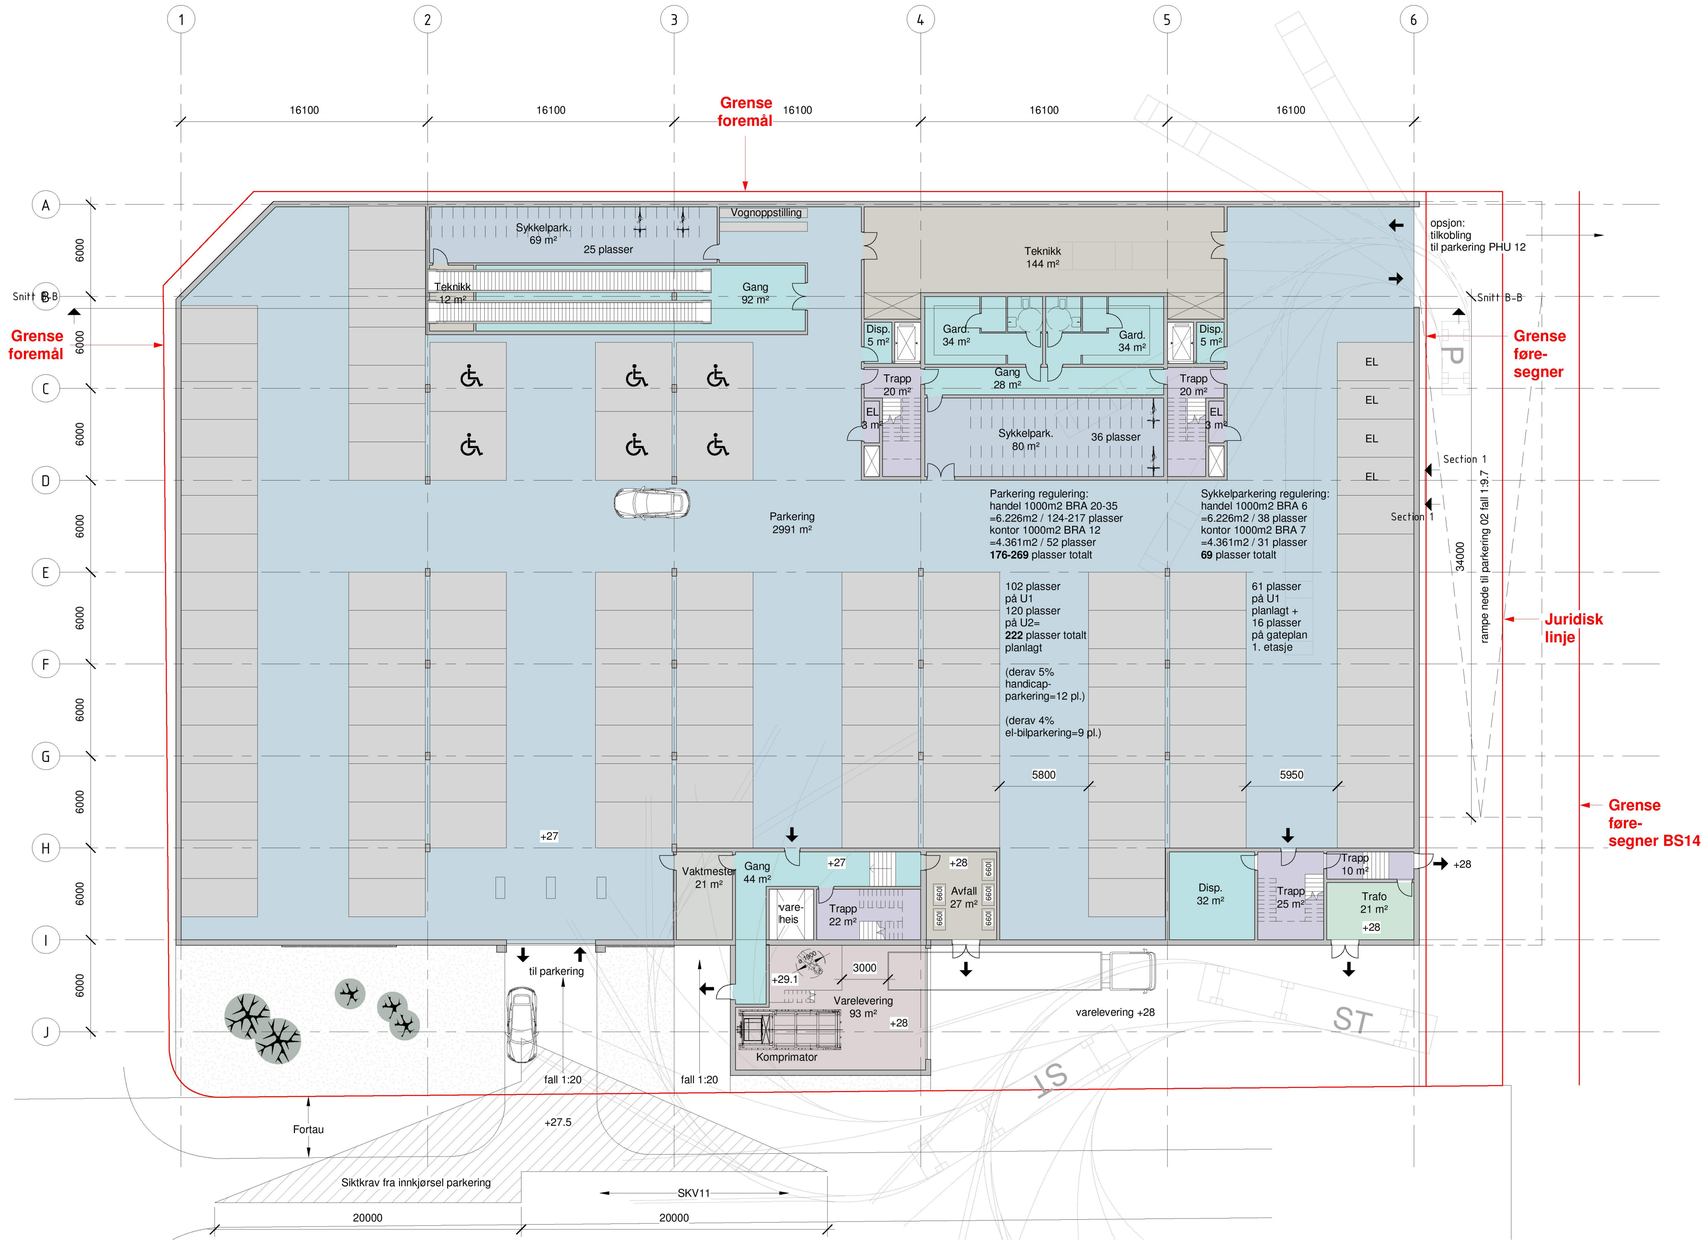


**Vedlegg E1**

| Rev. | Dato | Tekst | Tegn. | Kontr. |
|---|---|---|---|---|

Tegningsnummer (Fag/ Tegn. type/ Løpenr.): A2.20.0P01

Prosjektnr.: 646

Prosjekt:

Kvassnesveien 27

188/136

Tiltakshaver:

Coop Hordaland Eiendom SA


SE arkitektur AS

Besøks- og postadresse:
Wernersholmvegen 49, 5232 Paradis
Tlf. 55 98 70 20 E-post: firma@se-arkitektur.no


| Fase: | | Tegnet: | Kontrollert: |
|---|---|---|---|
| Forprosjekt | | LR | GB |
| Prosjektnr.: 646 | Dato: 10.02.2020 | Målestokk: 1:200 | Format: A1 |

Tegningsnavn

Plan parkering 01

Tegningsnummer (Fag/ Tegn. type/ Løpenr.): A2.20.0P01

Rev.: