

SITUASJONSKART

Gnr/Bnr: 474/41
Adresse:
Eigar/søkar: Evy Færevåg

Kvalitet :

Målestokk: 1:500
Dato: 10.08.2020




Gjeldande plan : Kommunedelplan for Radøy
Planformål : LNF-føremål (SBE)

Vår referanse:

Sign.

- | | | | |
|--|------------------------|--|------------|
| | Gjerde | | Bolighus |
| | Usikker eigedomsgranse | | Andre bygg |
| | Målt eigedomsgranse | | |

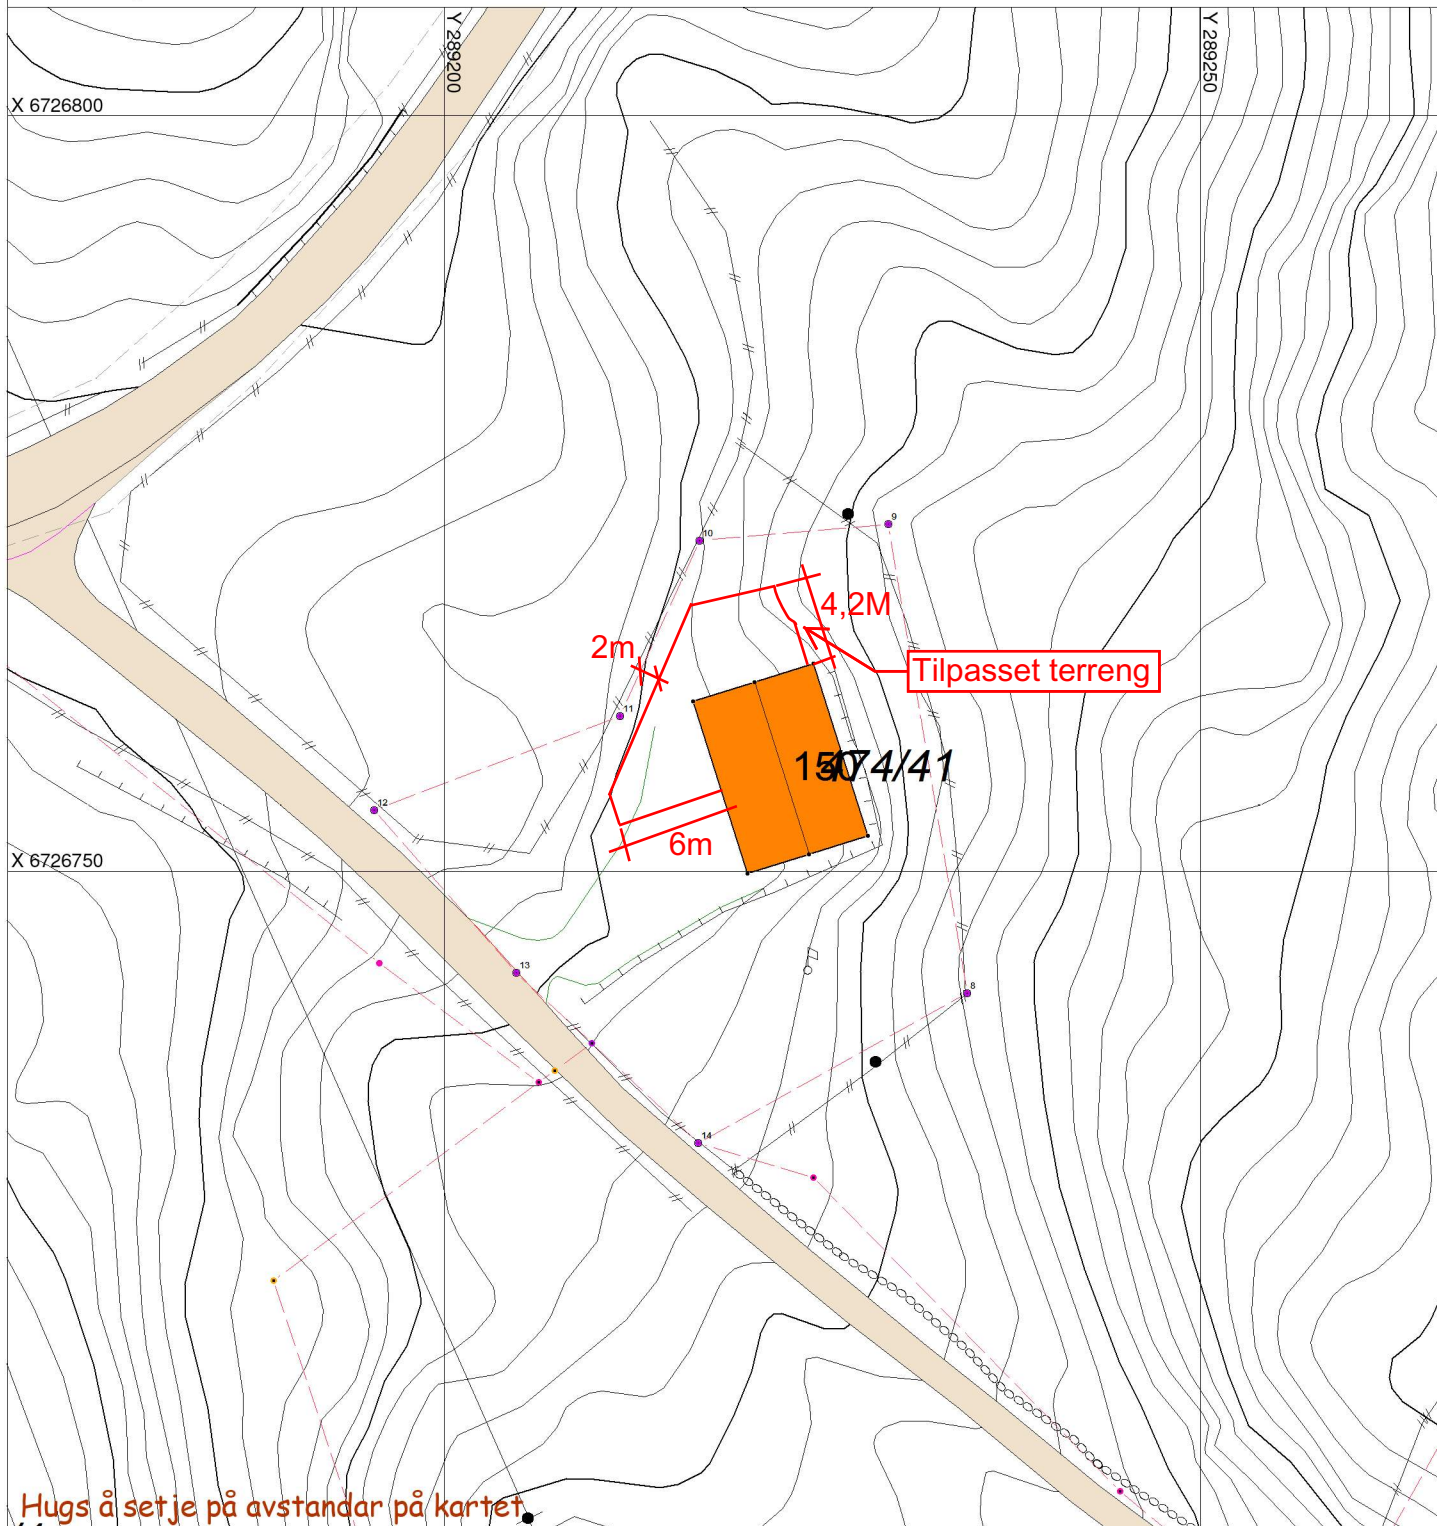

Hugs å setje på avstandar på kartet.

SITUASJONSPLAN



Tiltak

Underskrift Situasjonsplan

Dato