


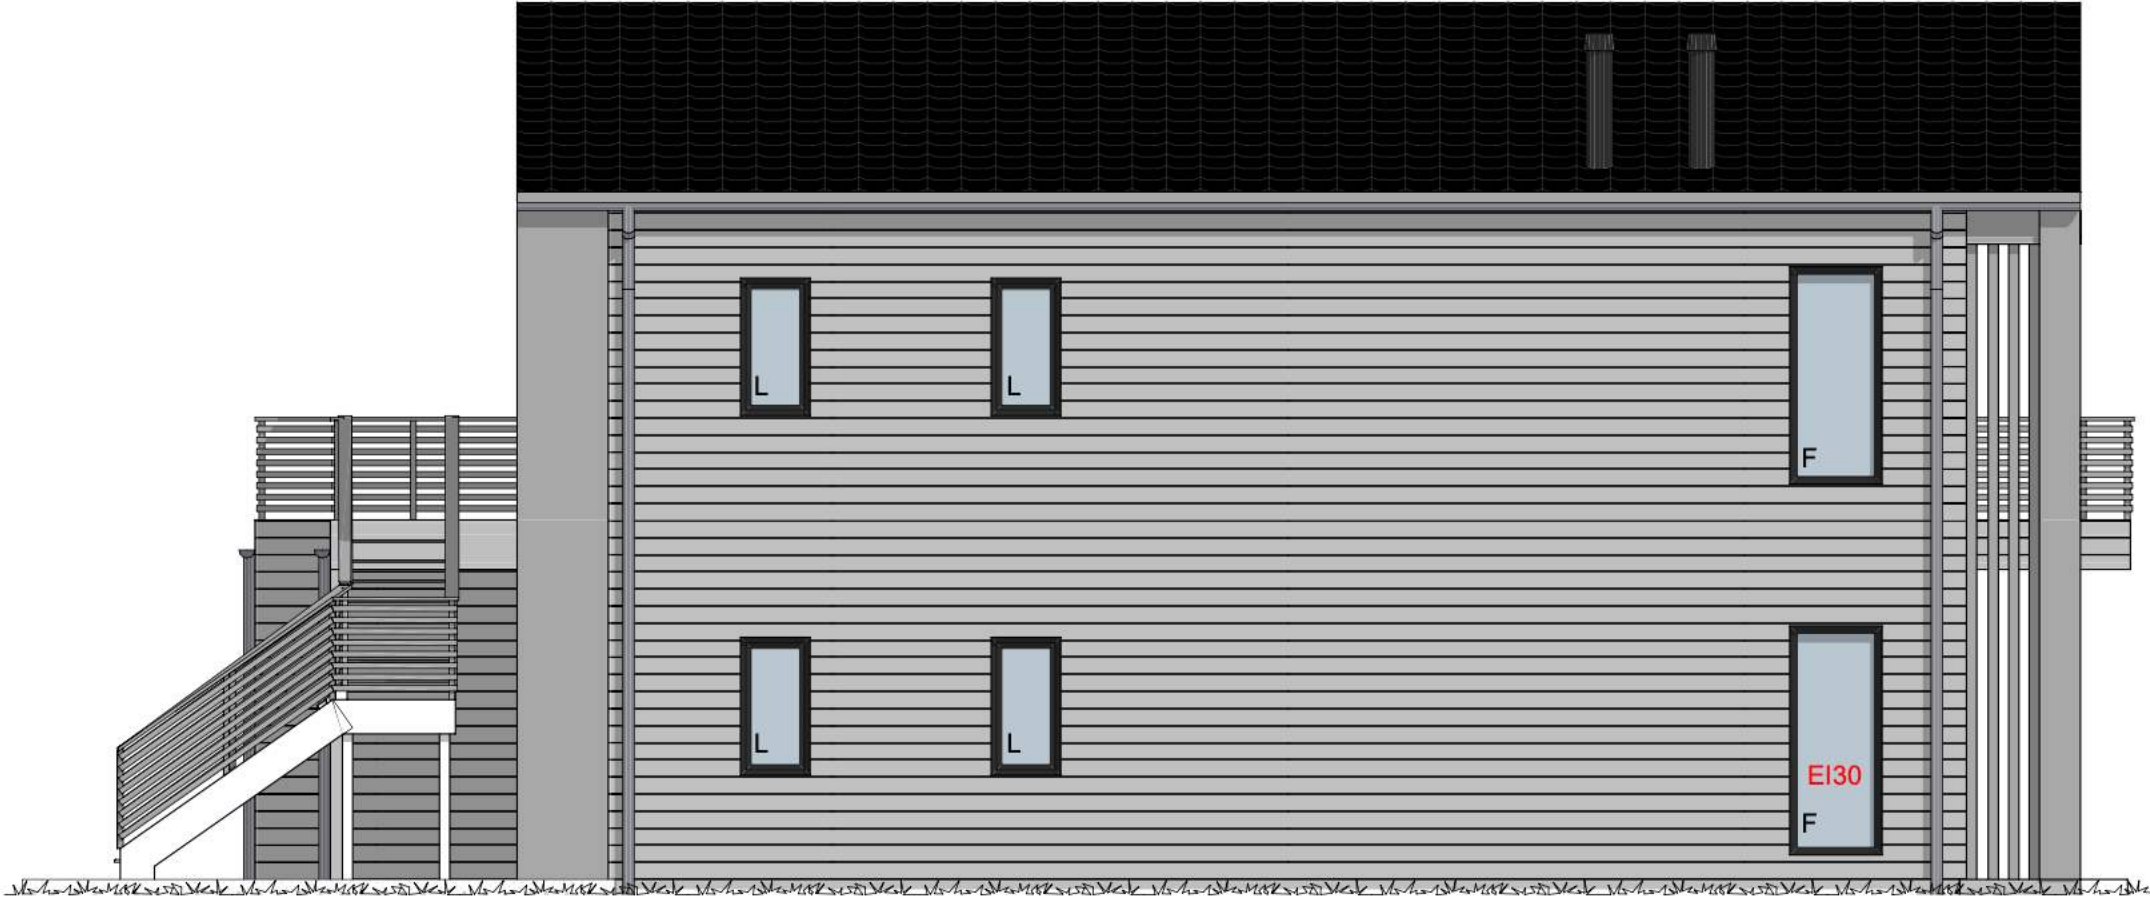

Fasade 3



Fasade 4

REV A 10.11.20 AR: Omtegning
REV B 12.11.20 DB: Vindu, dører, piper
REV C 18.11.20 AR: Vindu og trapp til 2.etg.

BYGGESØKNADSTEGNING
Fasade 3 og 4

Tiltakshaver: Seim Bygg AS Nesbrekka 28 Seim 5912	Tiltak: Nlshøyen tomt 1	Gnr./Bnr. -	BYGGMANN®		MÅL: 1:100	Prosjektnr. 2007-20
			ANSVARLIG PROSJEKTERENDE: Dakark AS		DATO: 10.11.20	Org. nr. 976598407
Leverandør: Seim Bygg AS Nesbrekka 28 Seim 5912	TEGNINGENE MÅ IKKE KOPIERES ELLER BENYTTES VED UTFØRELSE AV ARBEIDER UTEN MEDVIRKNING FRA DAKARK AS TEGNINGENE ER IKKE GYLDIG UTEN KVALITETSSIKRINGSYSTEMET TIL DAKARK AS		www.byggmann.no		Tegningsnr. A21-02	

