



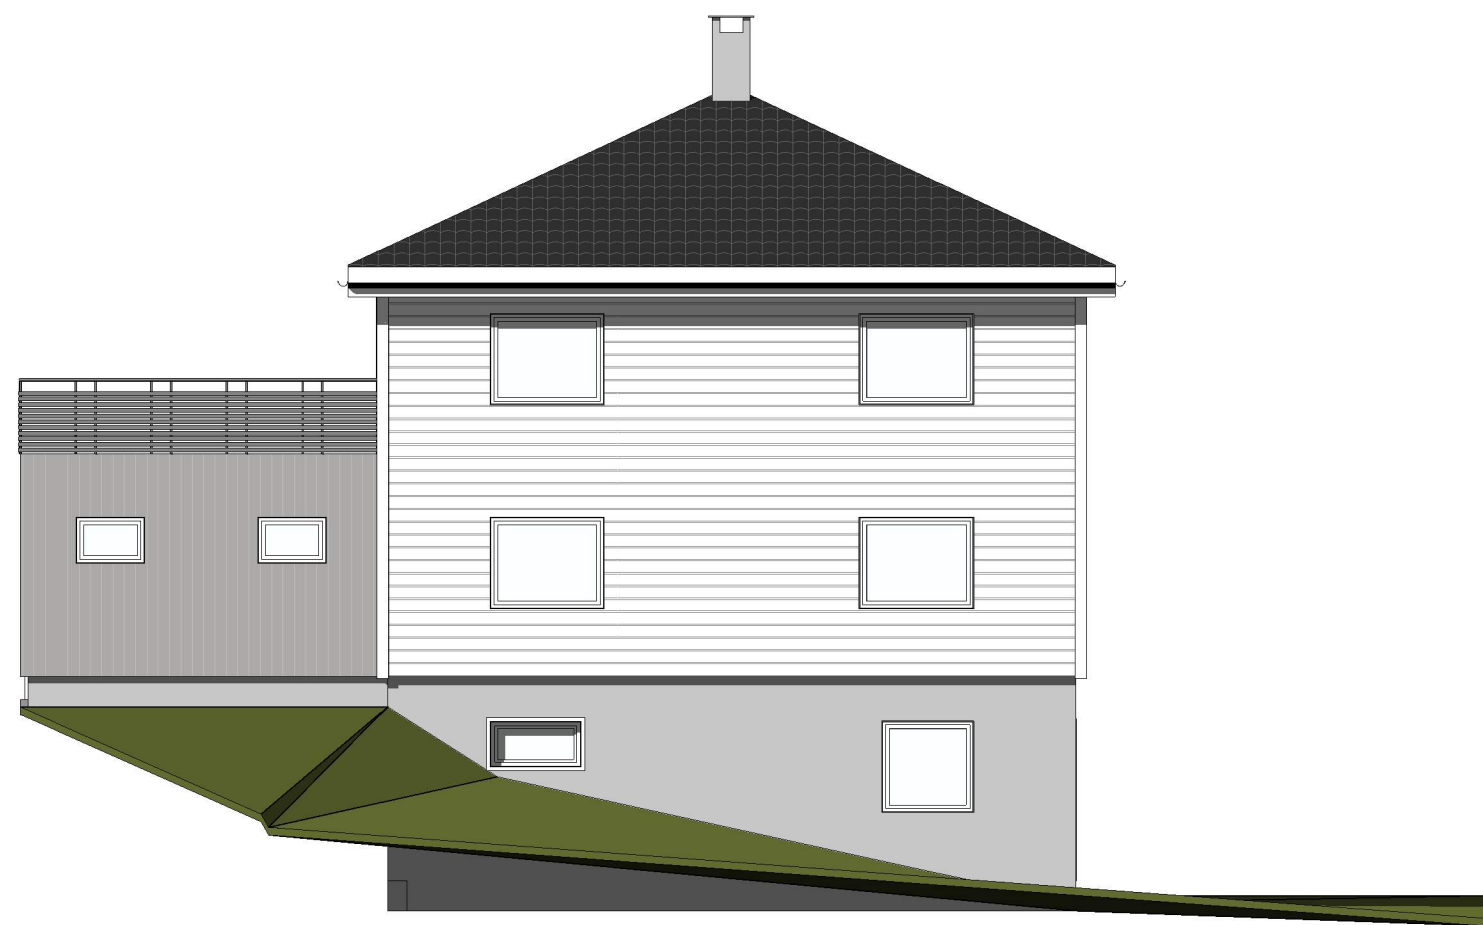


Sør
1 : 100

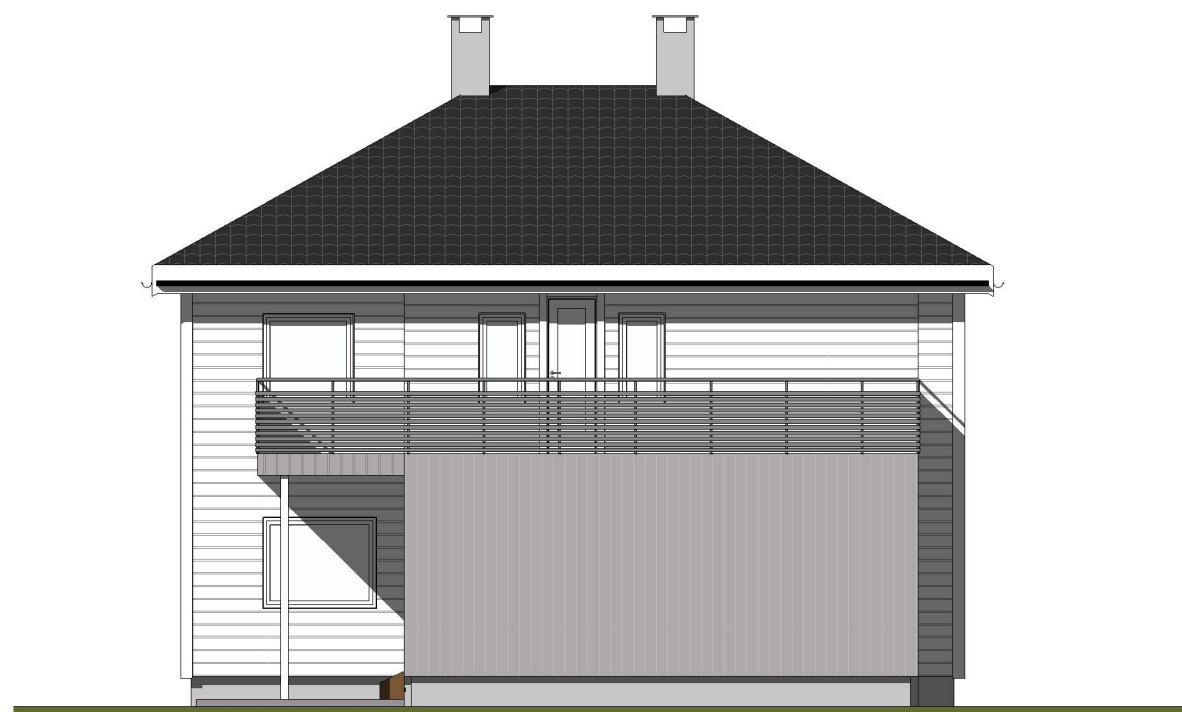

Nord
1 : 100



Vest
1 : 100

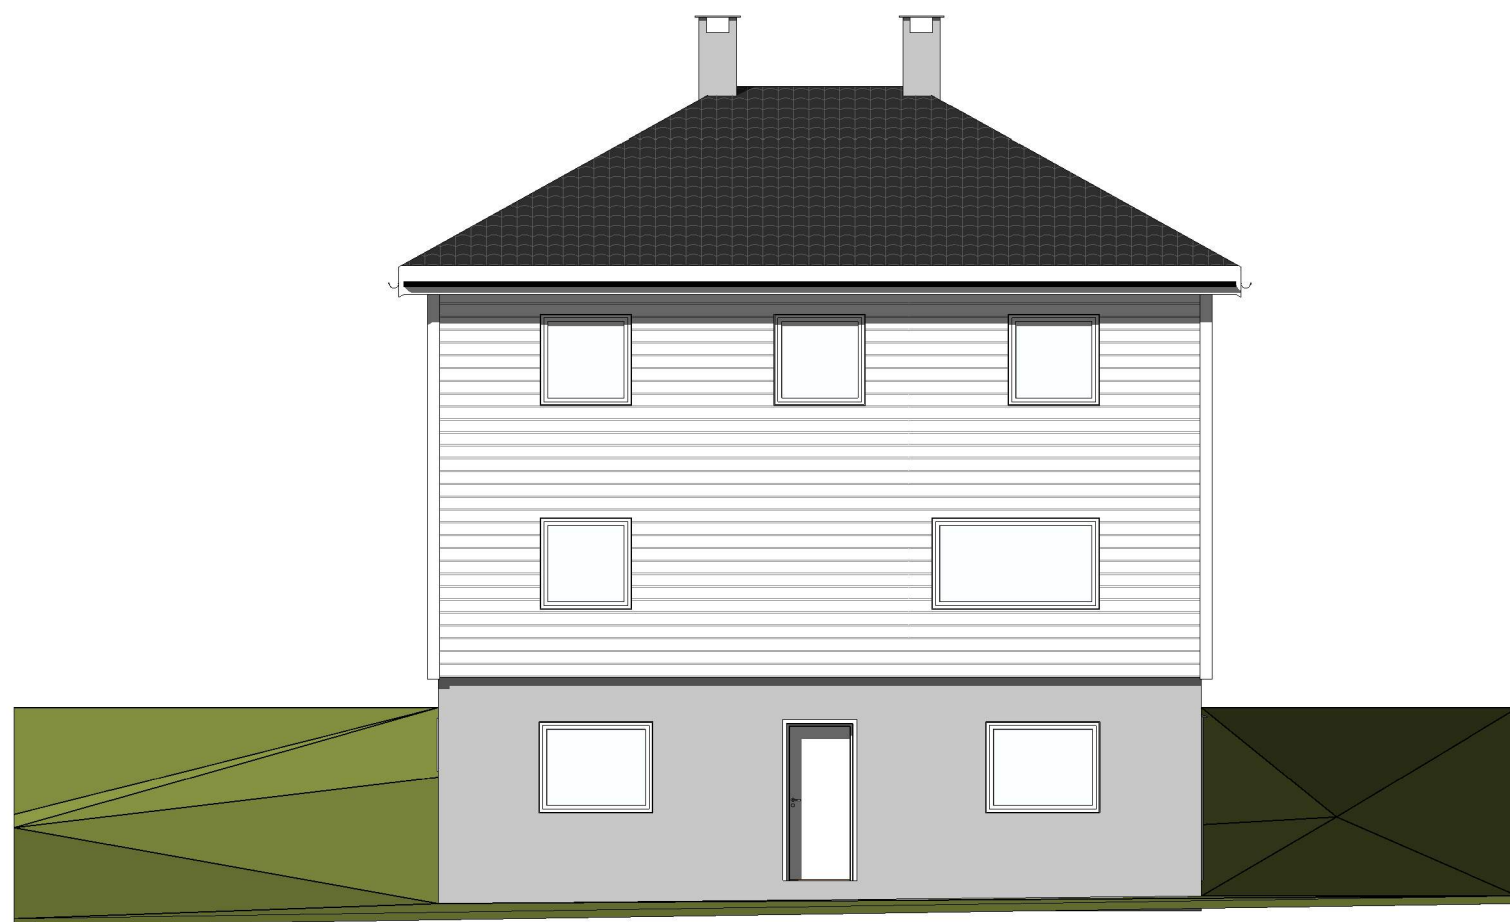

Øst
1 : 100

A	Endring vindauze gang, og inndeling rom.		Koma	16.11.20
ing. asbjørn danielsen as RÅDGIVENDE INGENIØRER I BYGGTEKNIKK Fabrikkgaten 5, 5059 Bergen E-post: asbjorn@asdaniel.no Tlf: 900 73 123				
TILTAKSHAVER: Elin Backus				
PROSJEKT: Radøyveien 3085				
TEGNINGSTITTEL: Nye fasadar				
STATUS TEGNING: Byggemeldings teikning				
MÅLESTOKK: 1:100	DATO:	11/02/20		PROSJEKT NR: 1841
	TEGNET	Koma		
		EGENKONTROLL	Koma	
TEGNFORMAT: A2	UAVHENGIG			REVISJON: A