
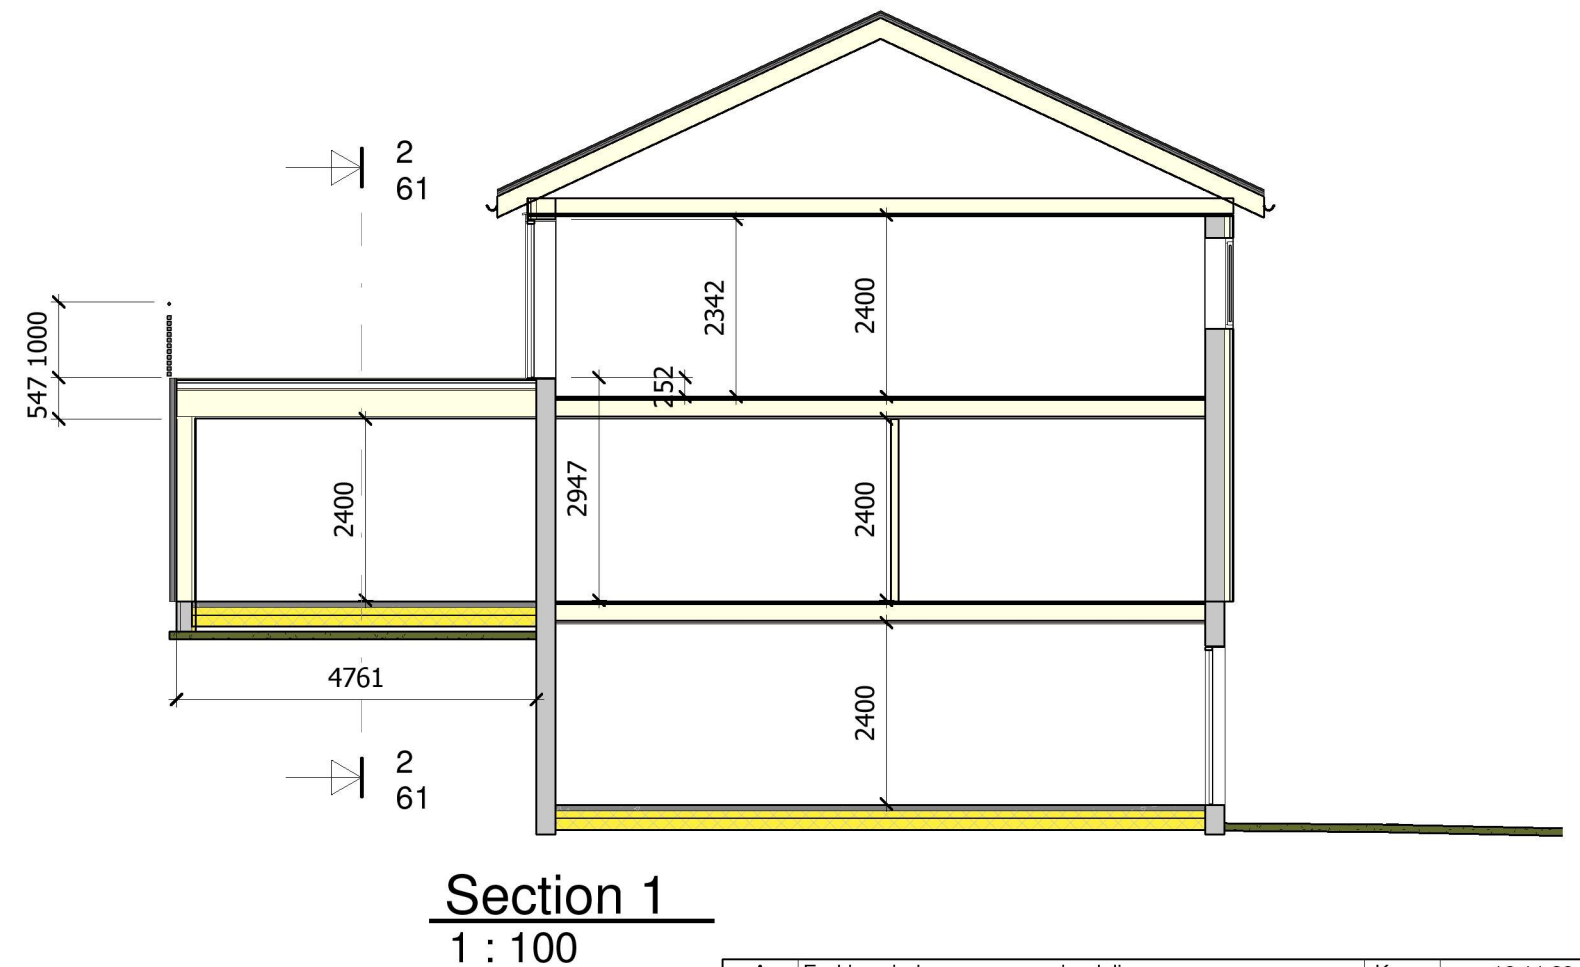


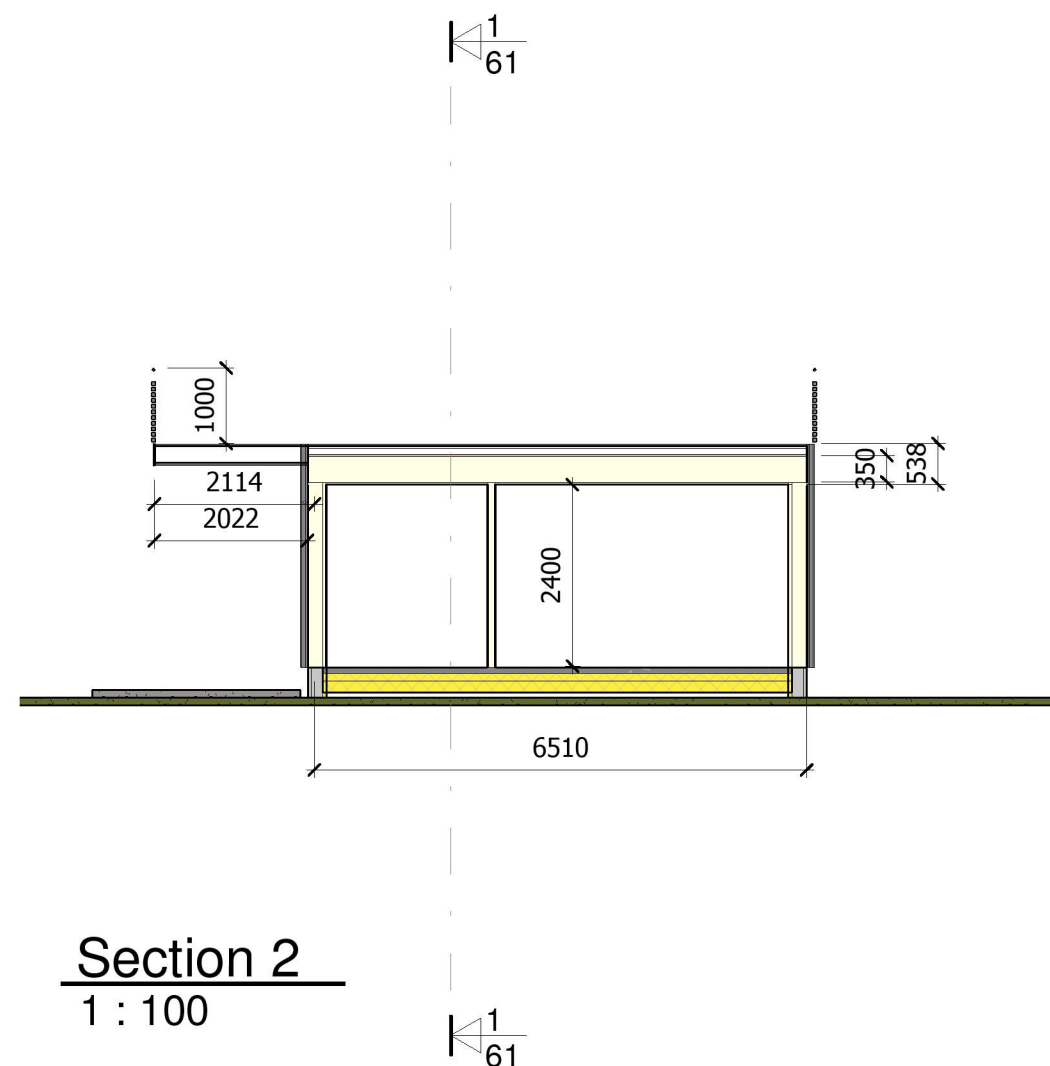

A	Endring vindauge gang, og inndeling rom.		Koma	16.11.20
ing. asbjørn danielsen as RÅDGIVENDE INGENIØRER I BYGGTEKNIKK Fabrikkgaten 5, 5059 Bergen E-post: asbjorn@asdaniel.no Tlf: 900 73 123				
TILTAKSHAVER:				
Elin Backus				
PROSJEKT:				
Radøyveien 3075				
TEGNINGSTITTEL:				
Nye snitt				
STATUS TEGNING:				
Byggemeldings teikning				
MÅLESTOKK: 1:100	DATO: 11/02/20		PROSJEKT NR:	
	TEGNET Koma		1841	
	EGENKONTROLL Koma		TEGNING	
TEGNFORMAT: A3	UAVHENGIG		61	REVISJON: A