


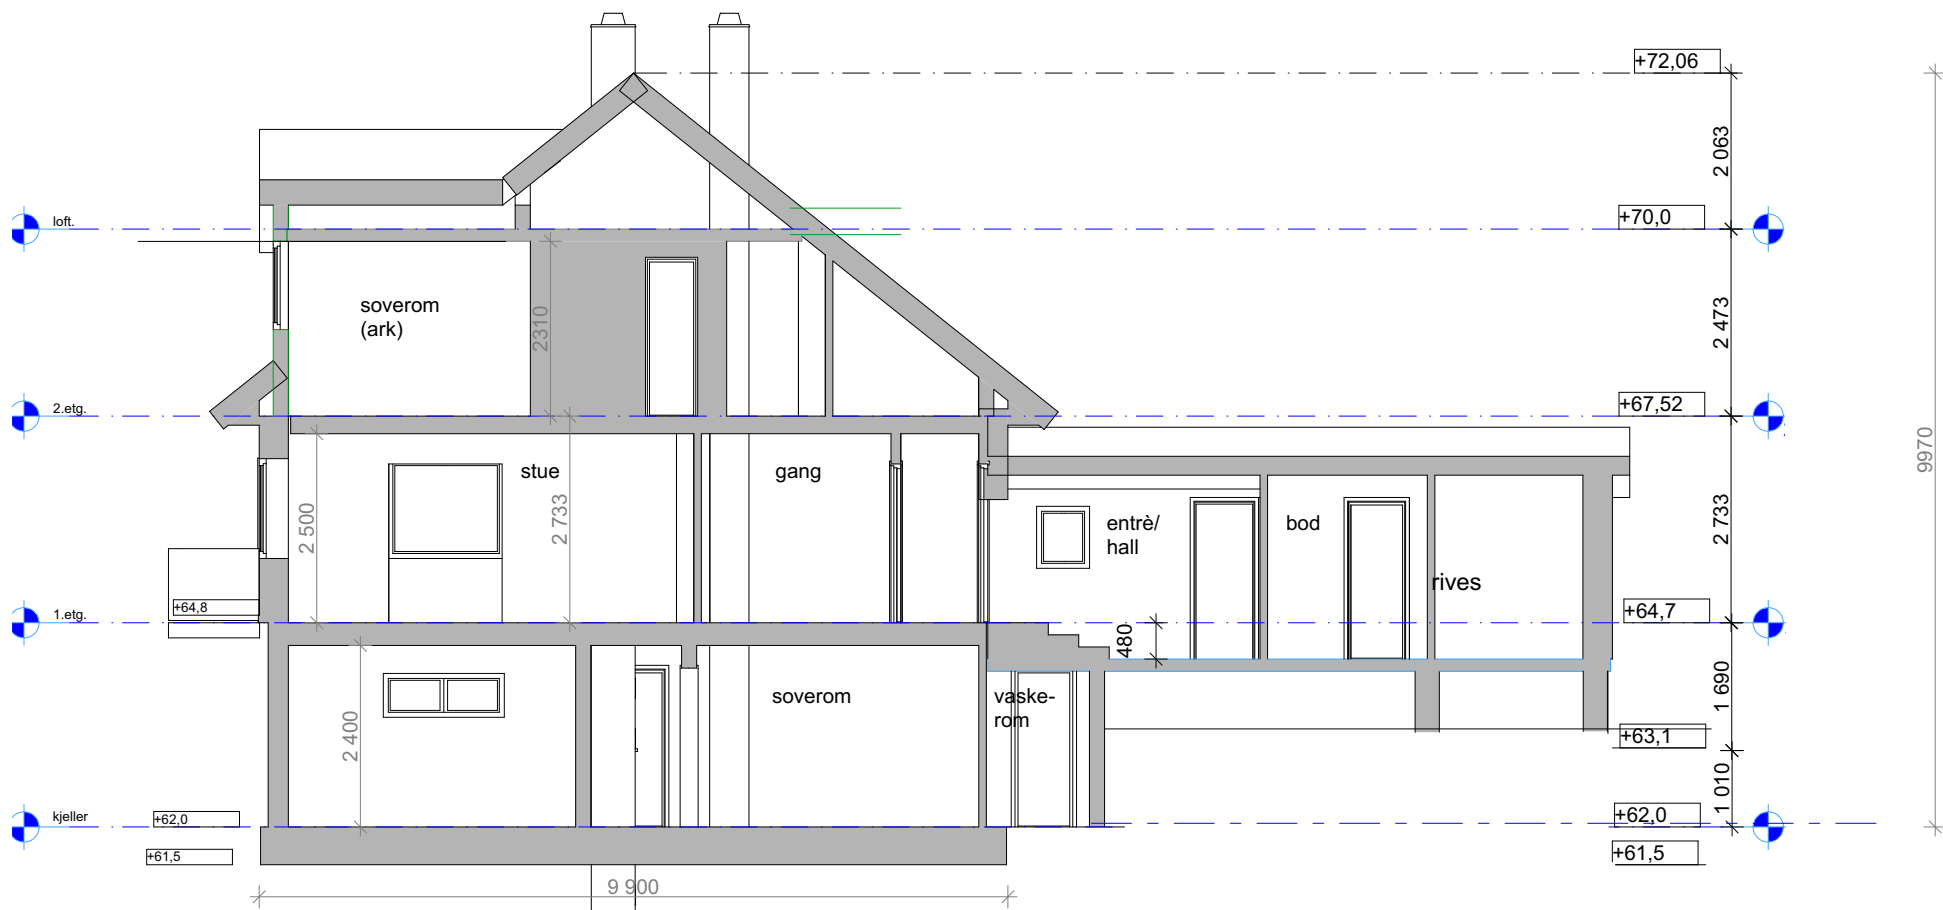

NB! Mål må kontrolleres på stedet.

© Alle rettigheter tilhører utførende for prosjektering, kopiering eller bruk av disse tegningene er forbudt uten skriftlig samtykke



FORTUNEN ARKITEKTUR AS
ARKITEKTUR | INTERIØR & DESIGN | LANDSKAP

SKUR 15 Munkebyggen 1 5004 Bergen

FORTUNEN
ARKITEKTUR

Org.nr 966 103 663 MVA
Telefon 55 36 66 00
E-post arkitektur@fortunen.no
Web www.fortunen.no

Ombygging enebolig Eknes 23A

Kristine og Frank Fammestad

Prosjektnr.
2020-24

Gnr./Bnr./Festenr.
238/10

Mål:
1:100

Arkstørrelse:
A4

Kontroll
OB

Dato:
12.01.2021

Sign.
SLS

Fase.
søknad om tillatelse til tiltak

Tegningsnr.
A30-1

Navn på tegning:
Snitt A Eksisterende situasjon



NB! Mål må kontrolleres på stedet.

© Alle rettigheter tilhører utførende for prosjektering, kopiering eller bruk av disse tegningene er forbudt uten skriftlig samtykke



FORTUNEN ARKITEKTUR AS
ARKITEKTUR | INTERIØR & DESIGN | LANDSKAP

SKUR 15 Munkebyggen 1 5004 Bergen

FORTUNEN
ARKITEKTUR

Org.nr 966 103 663 MVA
Telefon 55 36 66 00
E-post arkitektur@fortunen.no
Web www.fortunen.no

Ombygging enebolig Eknes 23A

Kristine og Frank Fammestad

Prosjektnr.
2020-24

Gnr./Bnr./Festenr.
238/10

Mål:
1:100

Arkstørrelse:
A4

Kontroll
OB

Dato:
12.01.2021

Sign.
SLS

Fase.
søknad om tillatelse til tiltak

Tegningsnr.
A30-2

Navn på tegning:
Snitt 1 Eksisterende situasjon