



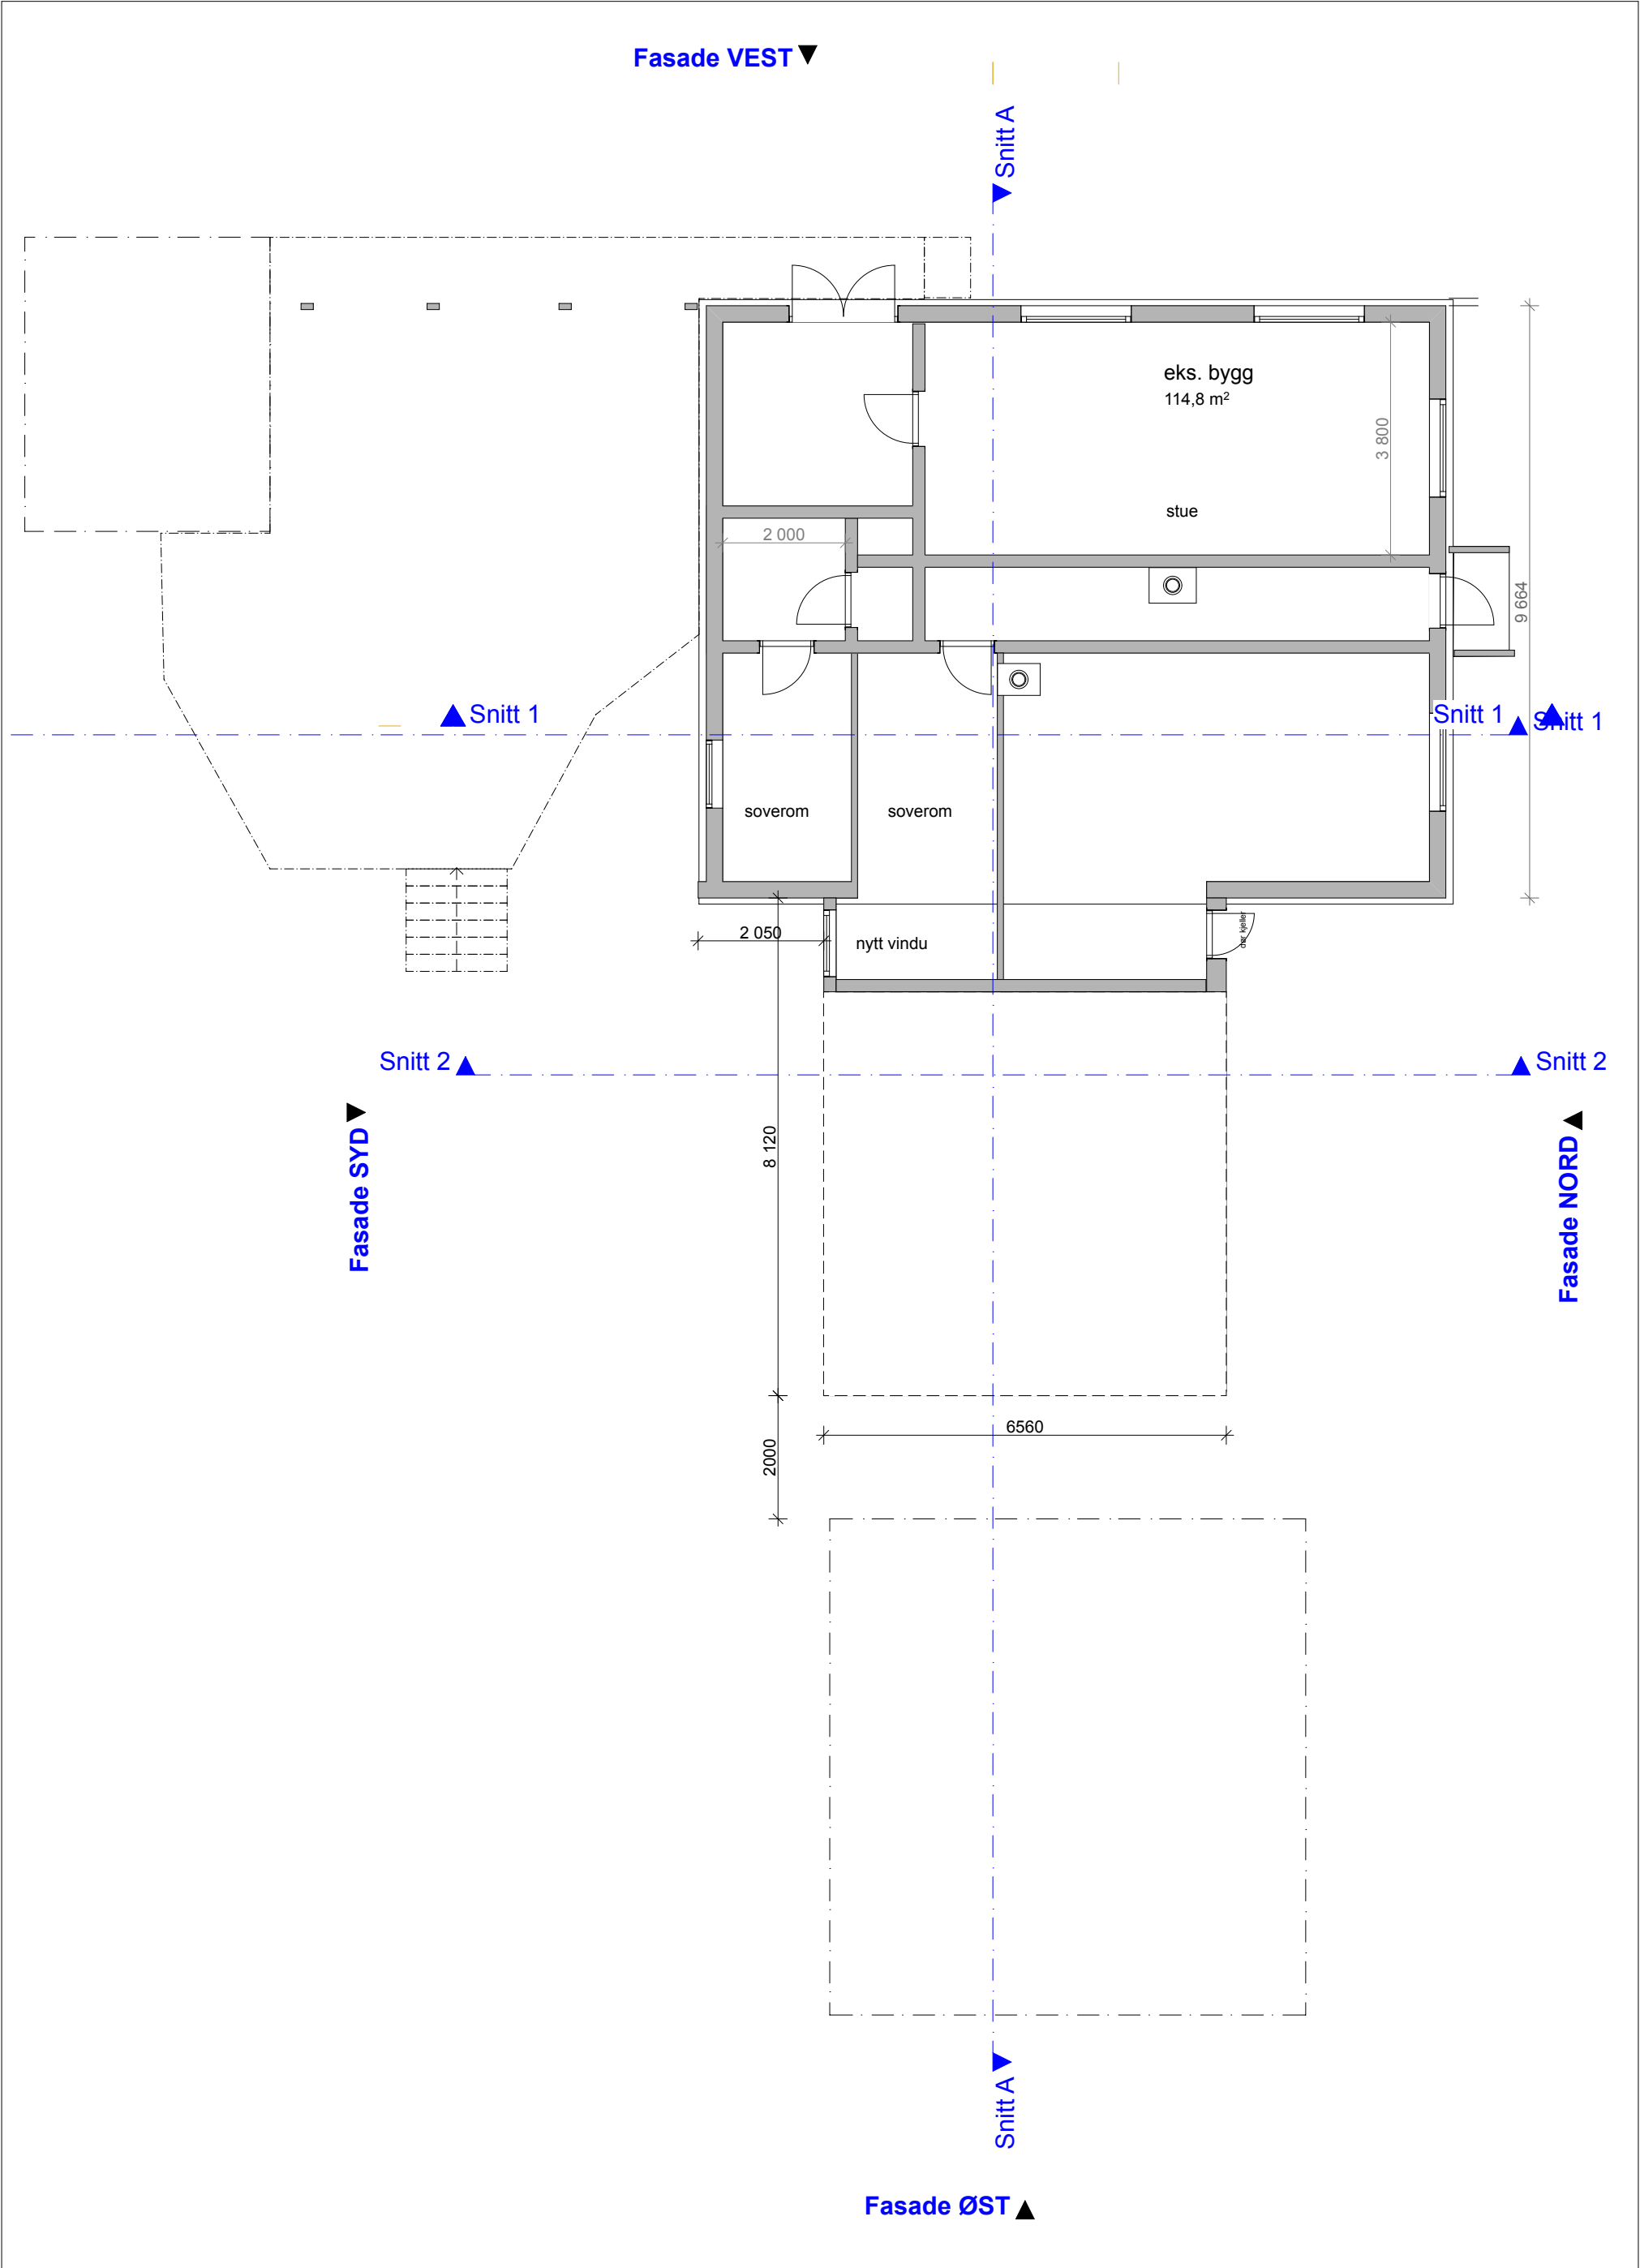

 FORTUNEN ARKITEKTUR	FORTUNEN ARKITEKTUR AS ARKITEKTUR INTERIØR & DESIGN LANDSKAP SKUR 15 Munkebyggen 1 5004 Bergen Org.nr 966 103 663 MVA Telefon 55 36 66 00 E-post arkitekten@fortunen.no Web www.fortunen.no	Ombygging enebolig Eknes 23A Kristine og Frank Fammestad	Prosjektnr. 2020-24	Gnr./Bnr. 238/10 og 238/53	Mål: 1:100	Arkstørrelse: A3	Dato: 14.12.2020	Navn på tegning: Kjeller etter ombygging
			Fase. søknad om tillatelse	Sign. GH/SLS	Kontroll OB	Tegningsnr: A20-00		

Fasade VEST ▼

▼ Snitt A

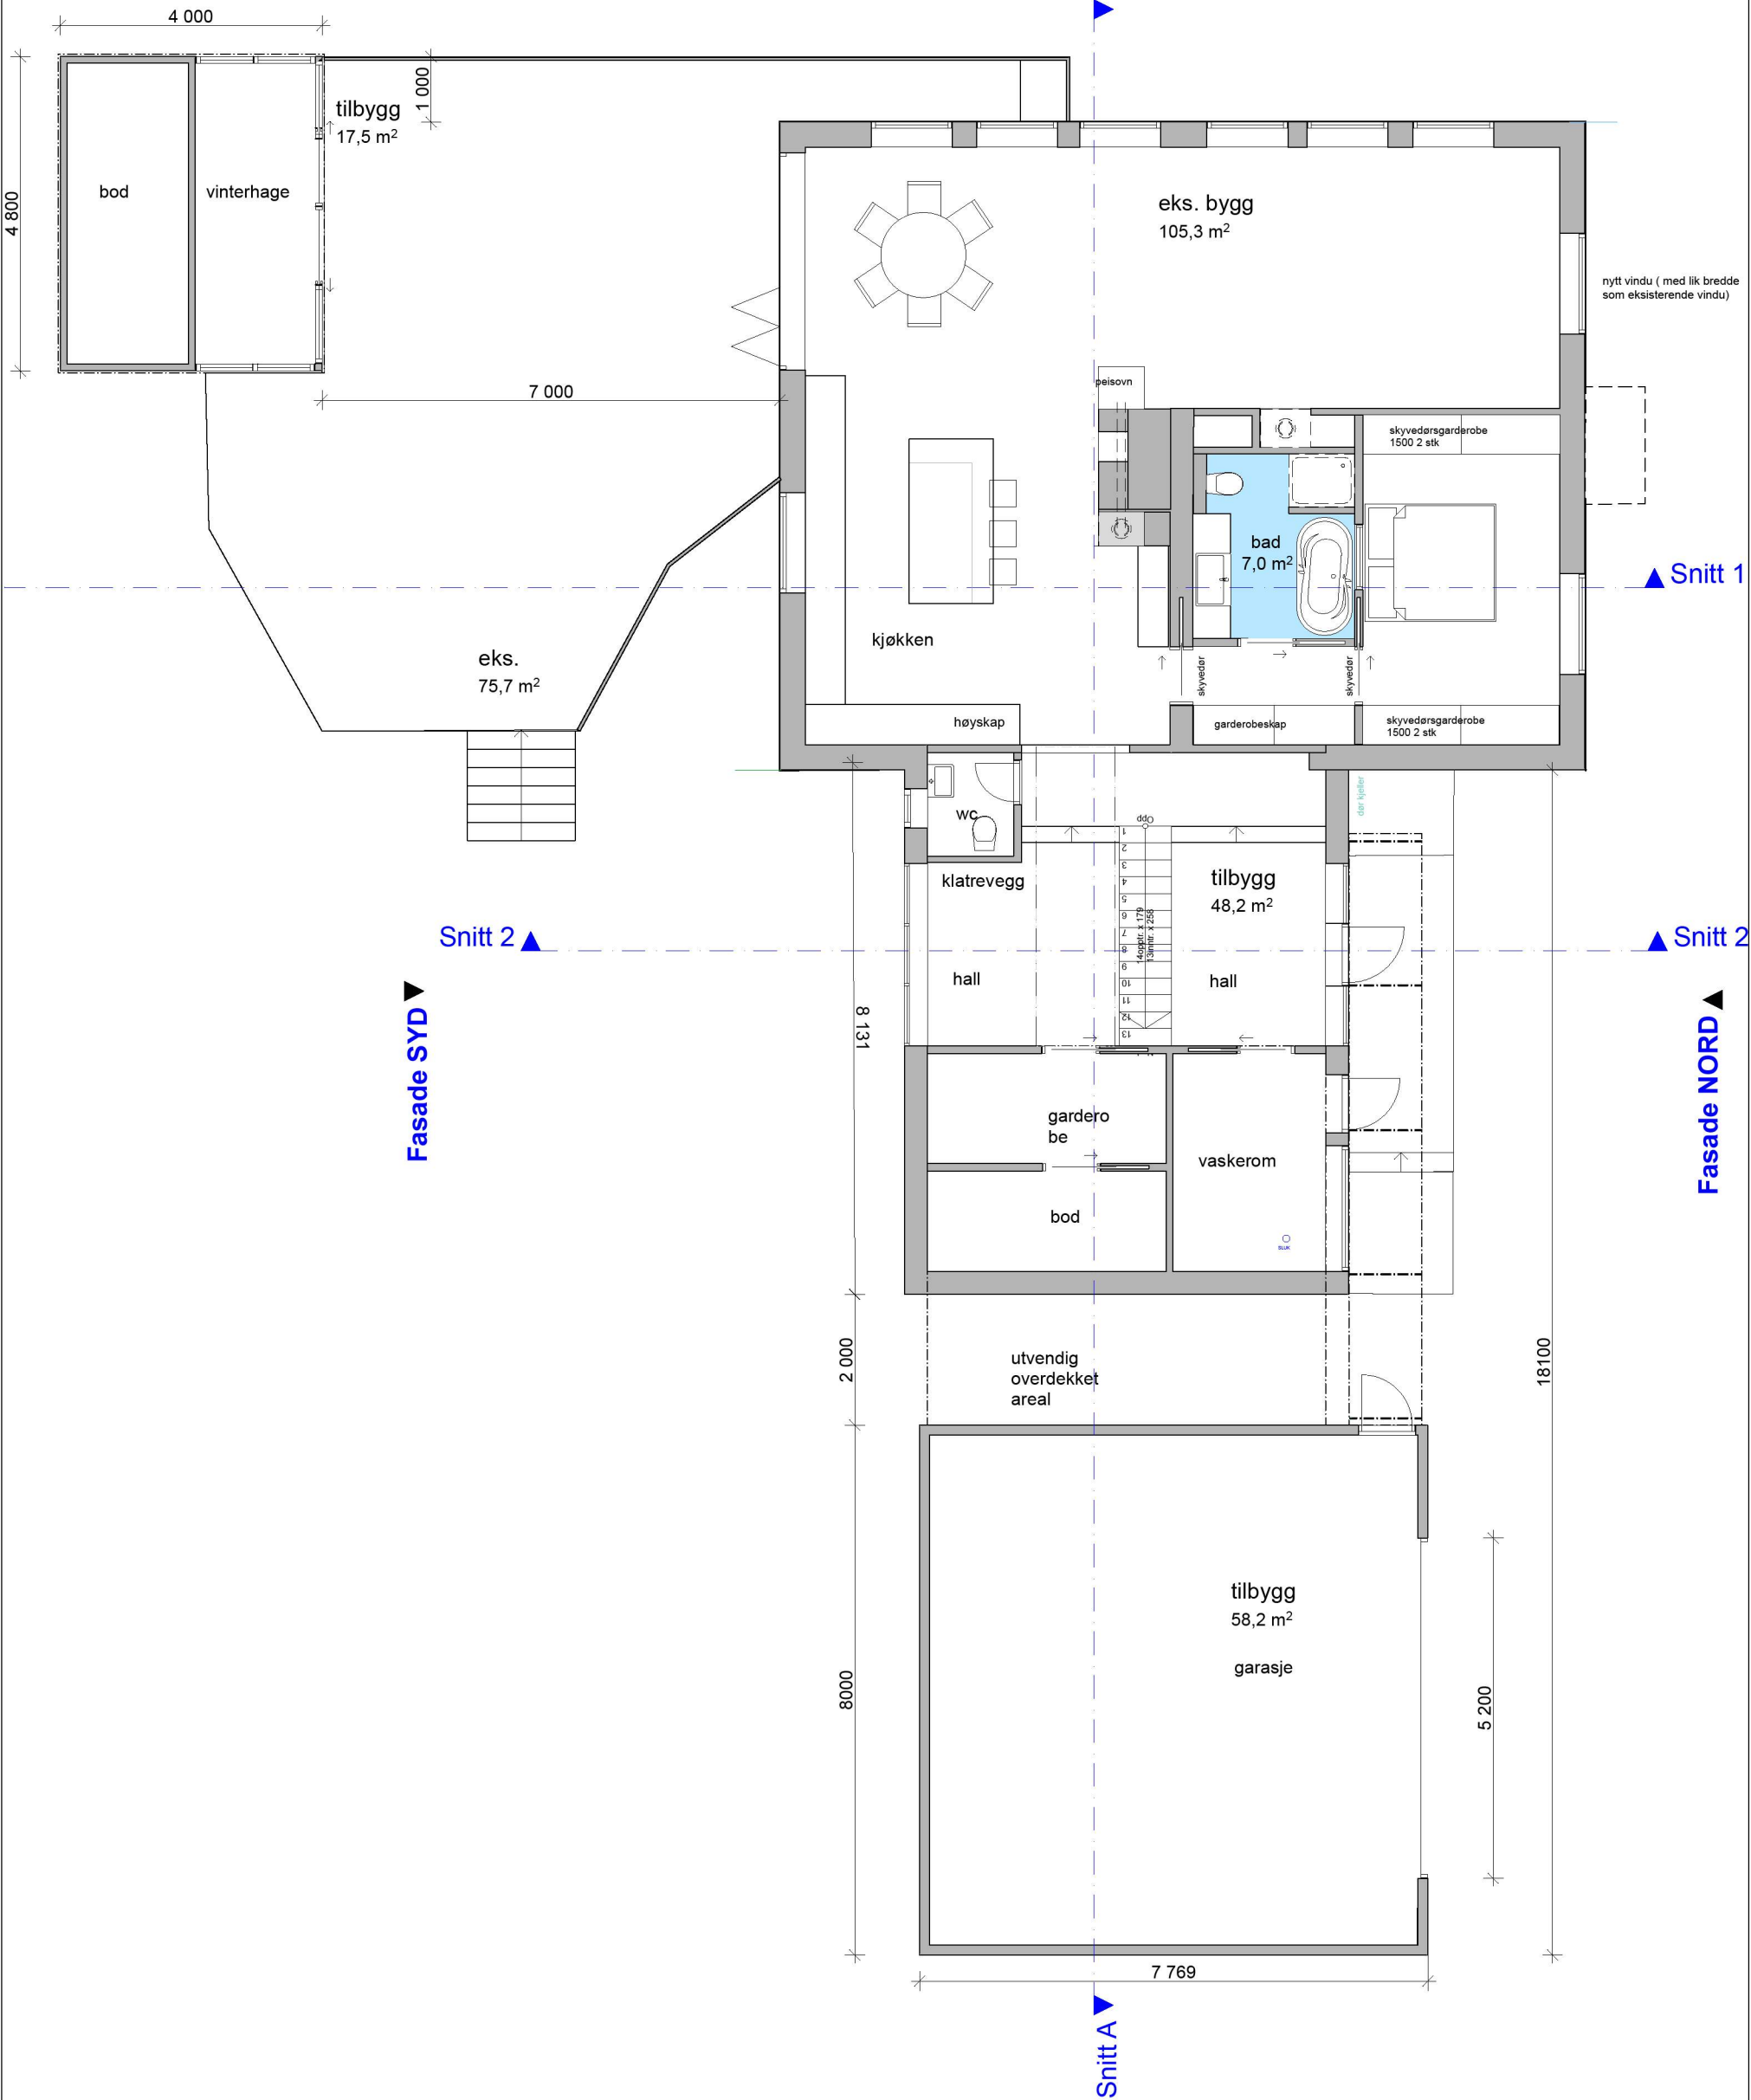


▼ Fasade SYD


▲ Fasade NORD

▲ Fasade ØST

 FORTUNEN ARKITEKTUR	FORTUNEN ARKITEKTUR AS ARKITEKTUR INTERIØR & DESIGN LANDSKAP SKUR 15 Munkebyggen 1 5004 Bergen Org.nr 966 103 663 MVA Telefon 55 36 66 00 E-post arkitekten@fortunen.no Web www.fortunen.no	Prosjektnr. 2020-24	Gnr./Bnr. 238/10 og 238/53	Mål: 1:100	Arkstørrelse: A3	Dato: 14.12.2020	
		Fase. søknad om tillatelse	Sign. GH/SLS	Kontroll OB	Tegningsnr. A20-02	Navn på tegning: Plan 1. etasje etter ombygging	

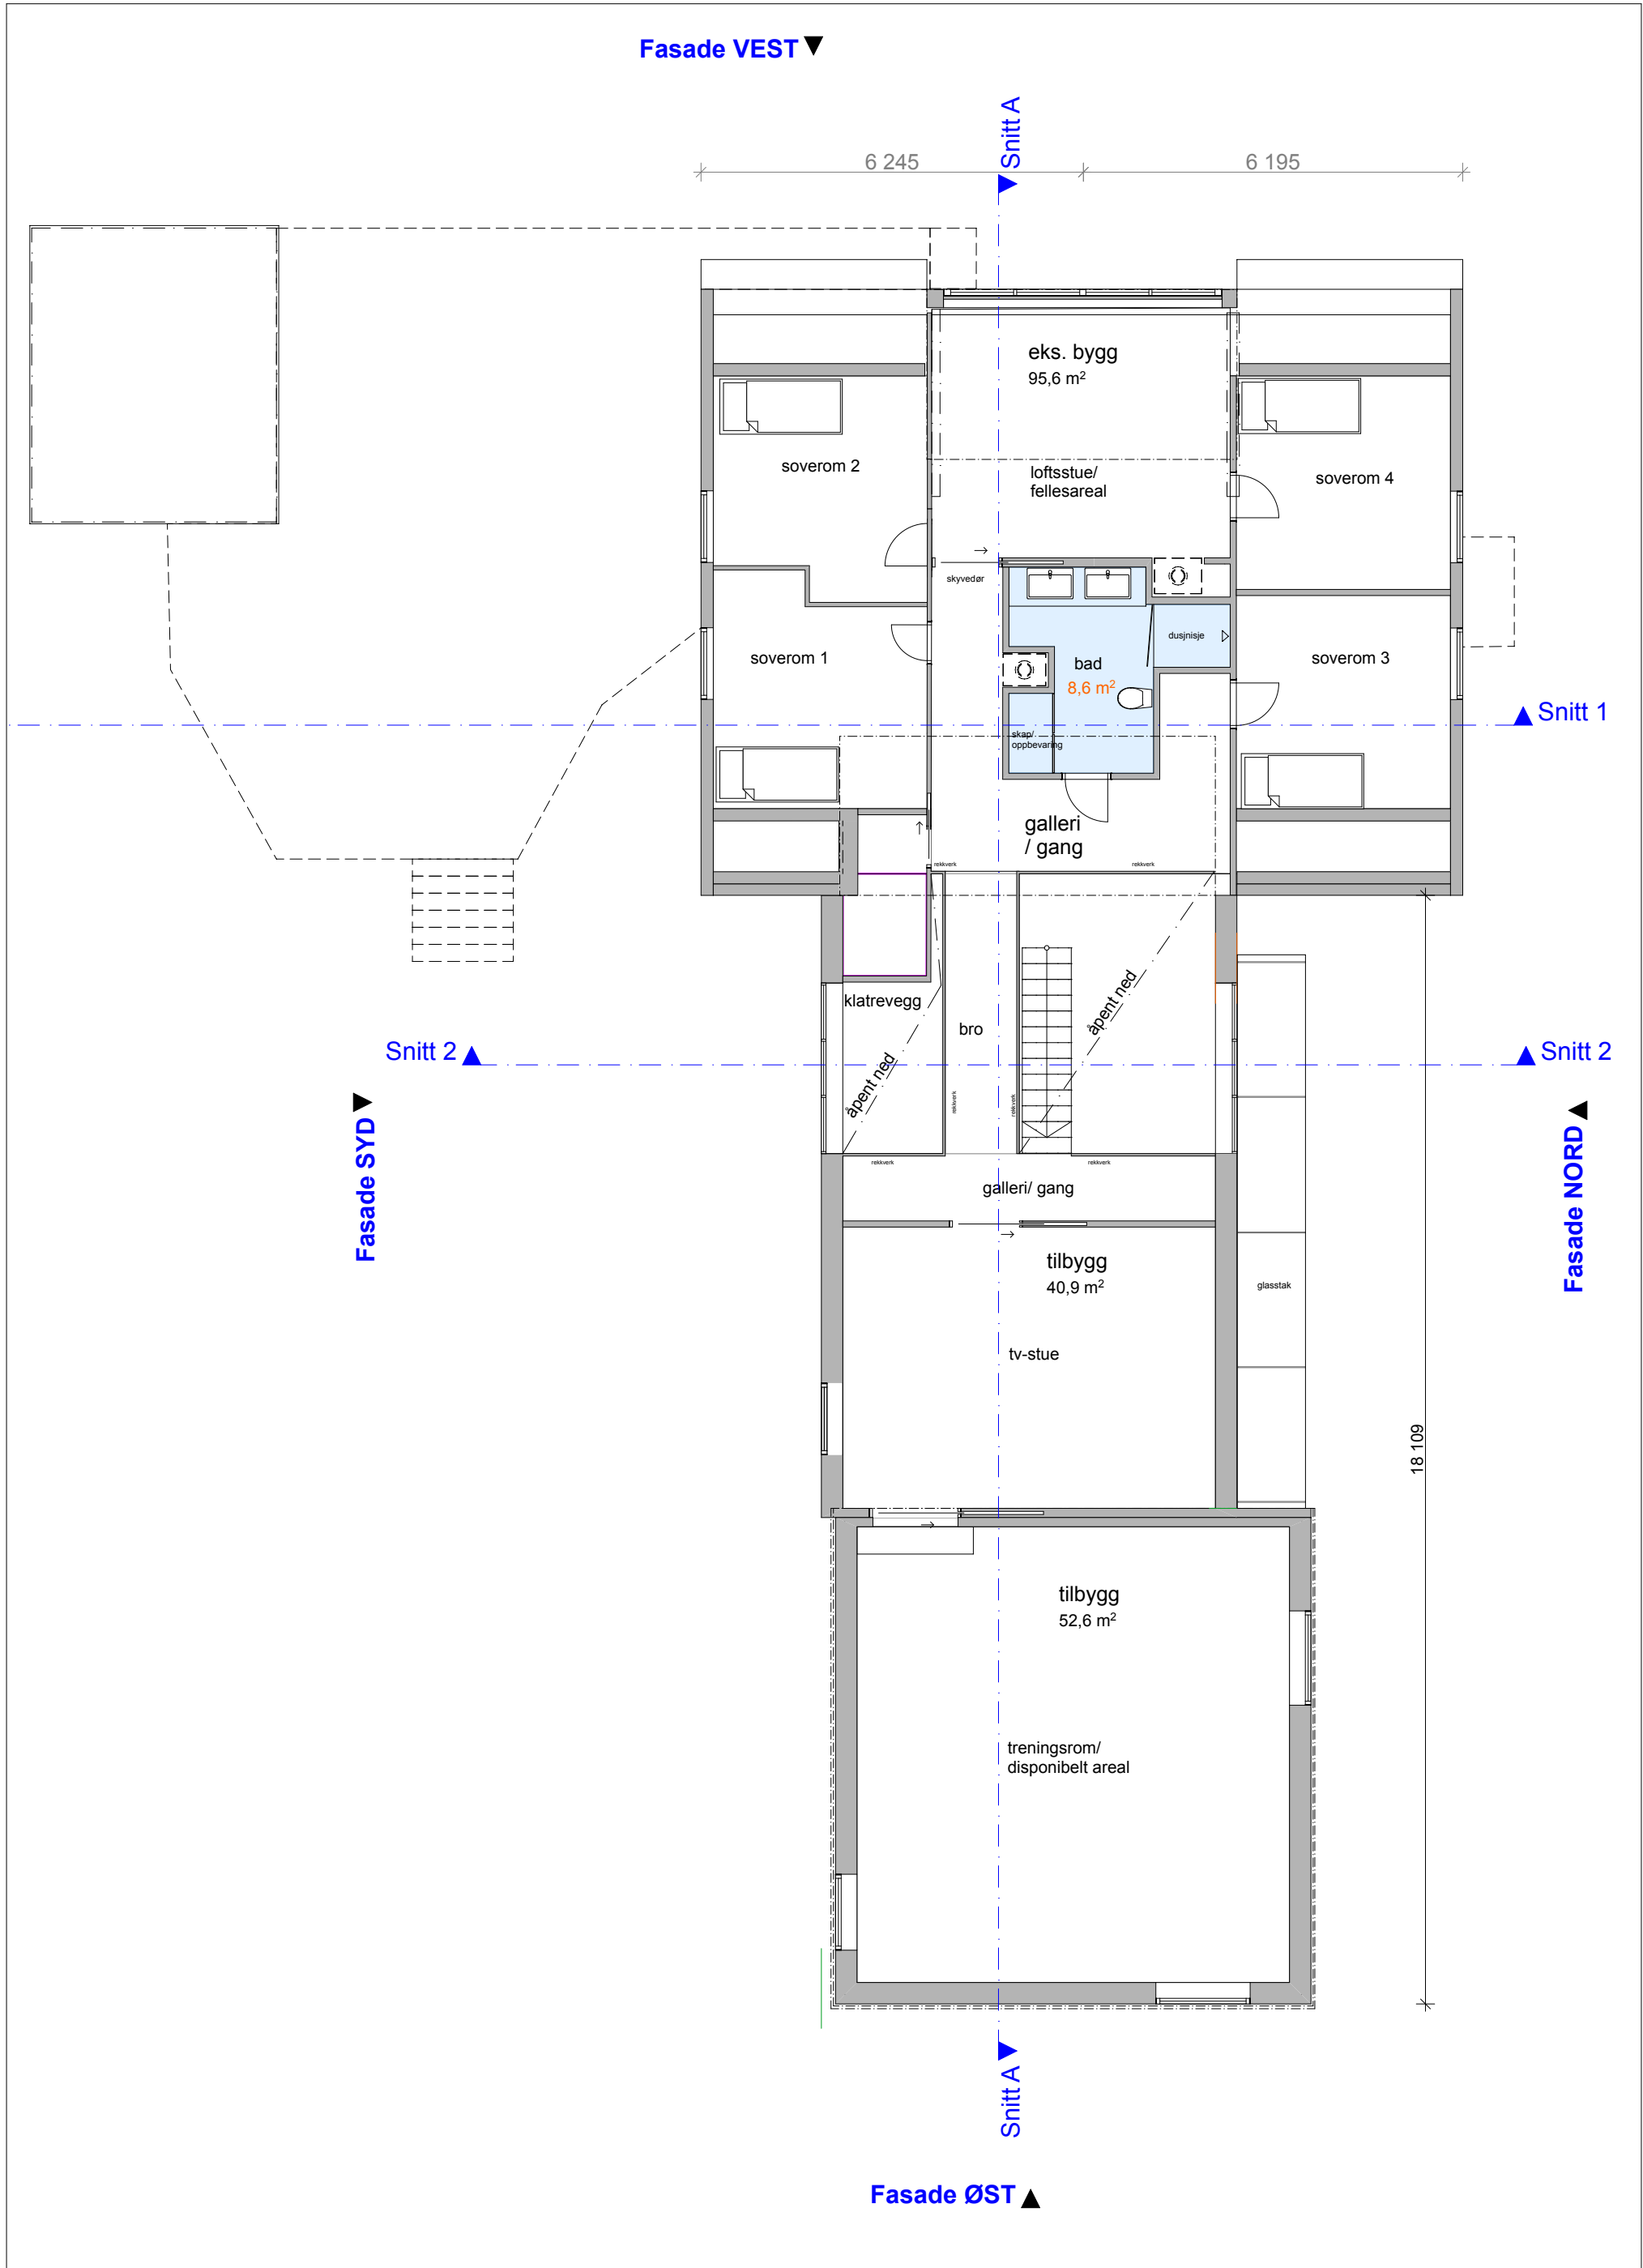

 FORTUNEN ARKITEKTUR	FORTUNEN ARKITEKTUR AS ARKITEKTUR INTERIØR & DESIGN LANDSKAP SKUR 15 Munkebyggen 1 5004 Bergen Org.nr 966 103 663 MVA Telefon 55 36 66 00 E-post arkitekten@fortunen.no Web www.fortunen.no	Ombygging enebolig Eknes 23A Kristine og Frank Fammestad	Prosjektnr. 2020-24	Gnr./Bnr. 238/10 og 238/53	Mål: 1:100	Arkstørrelse: A3	Dato: 14.12.2020	Navn på tegning: Plan 2. etasje etter ombygging
			Fase. søknad om tillatelse	Sign. GH/SLS	Kontroll OB	Tegningsnr: A20-03		

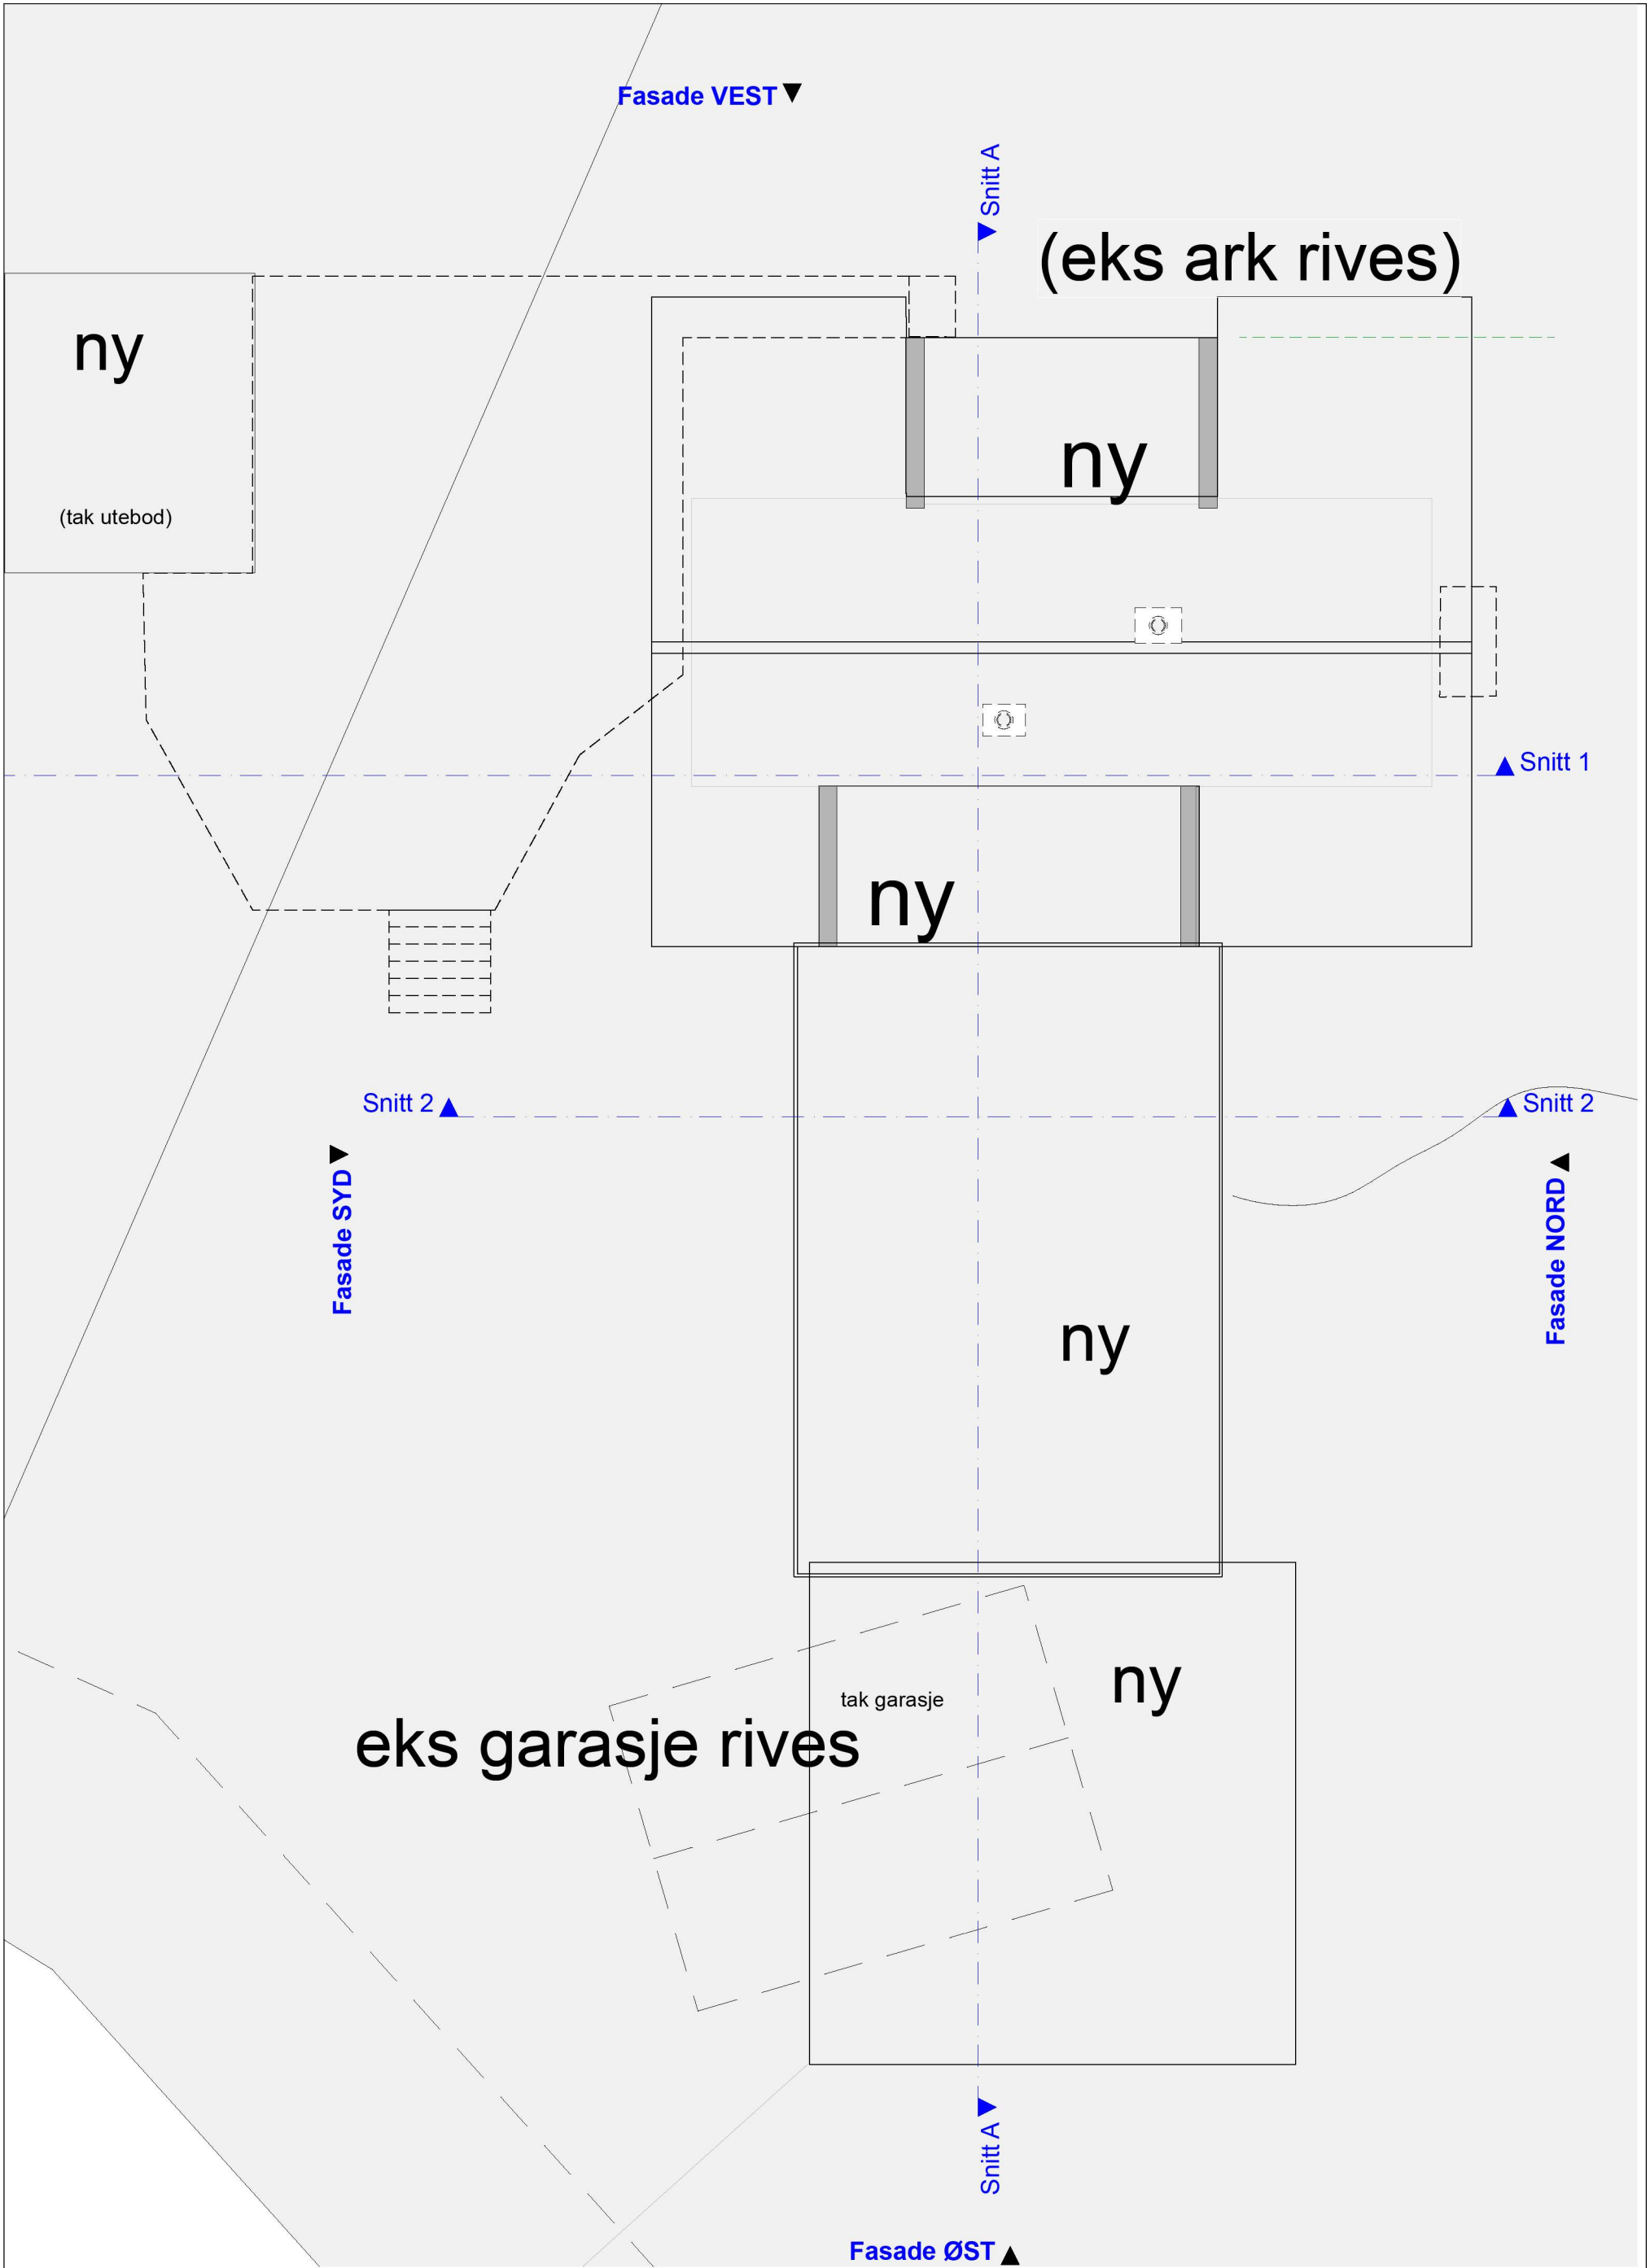

 FORTUNEN ARKITEKTUR	FORTUNEN ARKITEKTUR AS ARKITEKTUR INTERIØR & DESIGN LANDSKAP SKUR 15 Munkebyggen 1 5004 Bergen Org.nr 966 103 663 MVA Telefon 55 36 66 00 E-post arkitekten@fortunen.no Web www.fortunen.no	Ombygging enebolig Eknes 23A Kristine og Frank Fammestad		Prosjektnr. 2020-24	Gnr./Bnr. 238/10 og 238/53	Mål: 1:100	Arkstørrelse: A3	Dato: 14.12.2020	Navn på tegning: Takplan etter ombygging
				Fase. søknad om tillatelse		Sign. GH/SLS	Kontroll OB	Tegningsnr: A20-04	